






ΚΑΤΟΨΗ

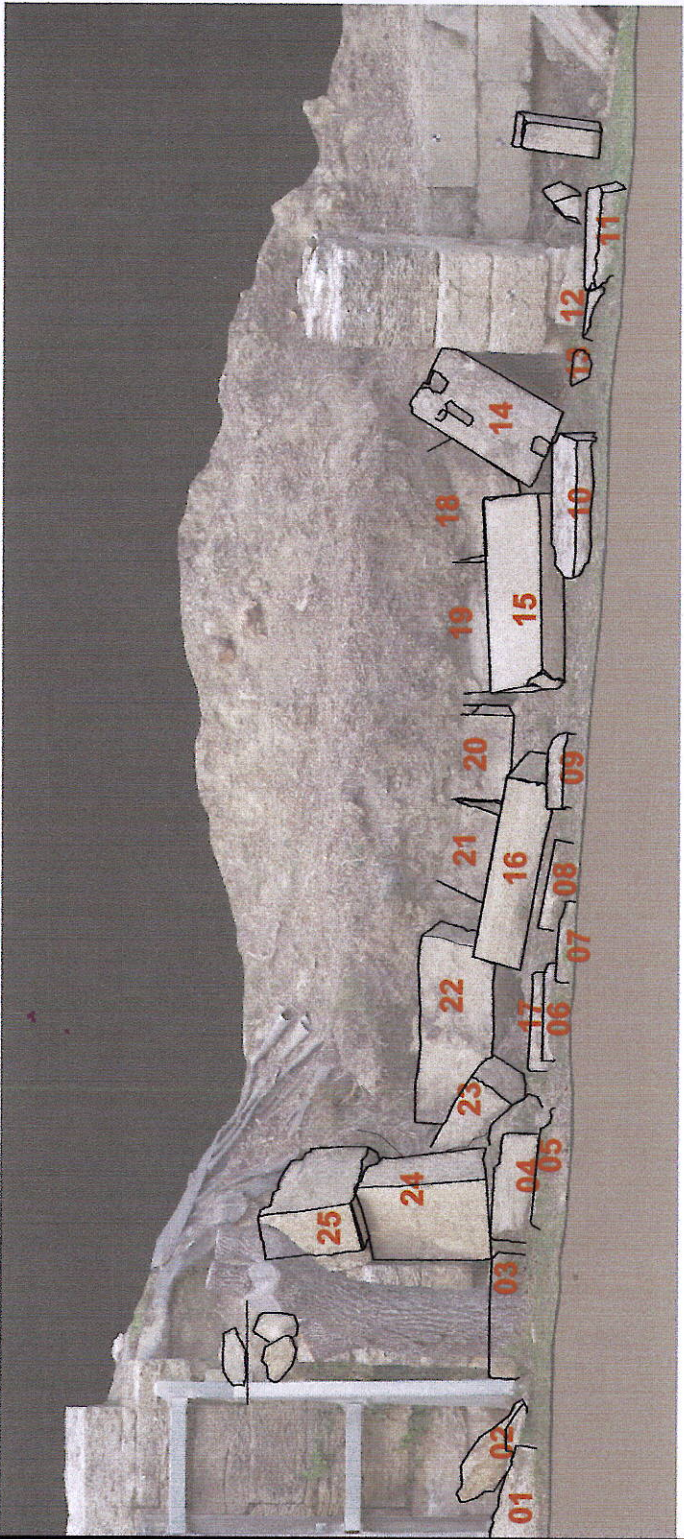

ΝΟΤΙΑ ΟΨΗ

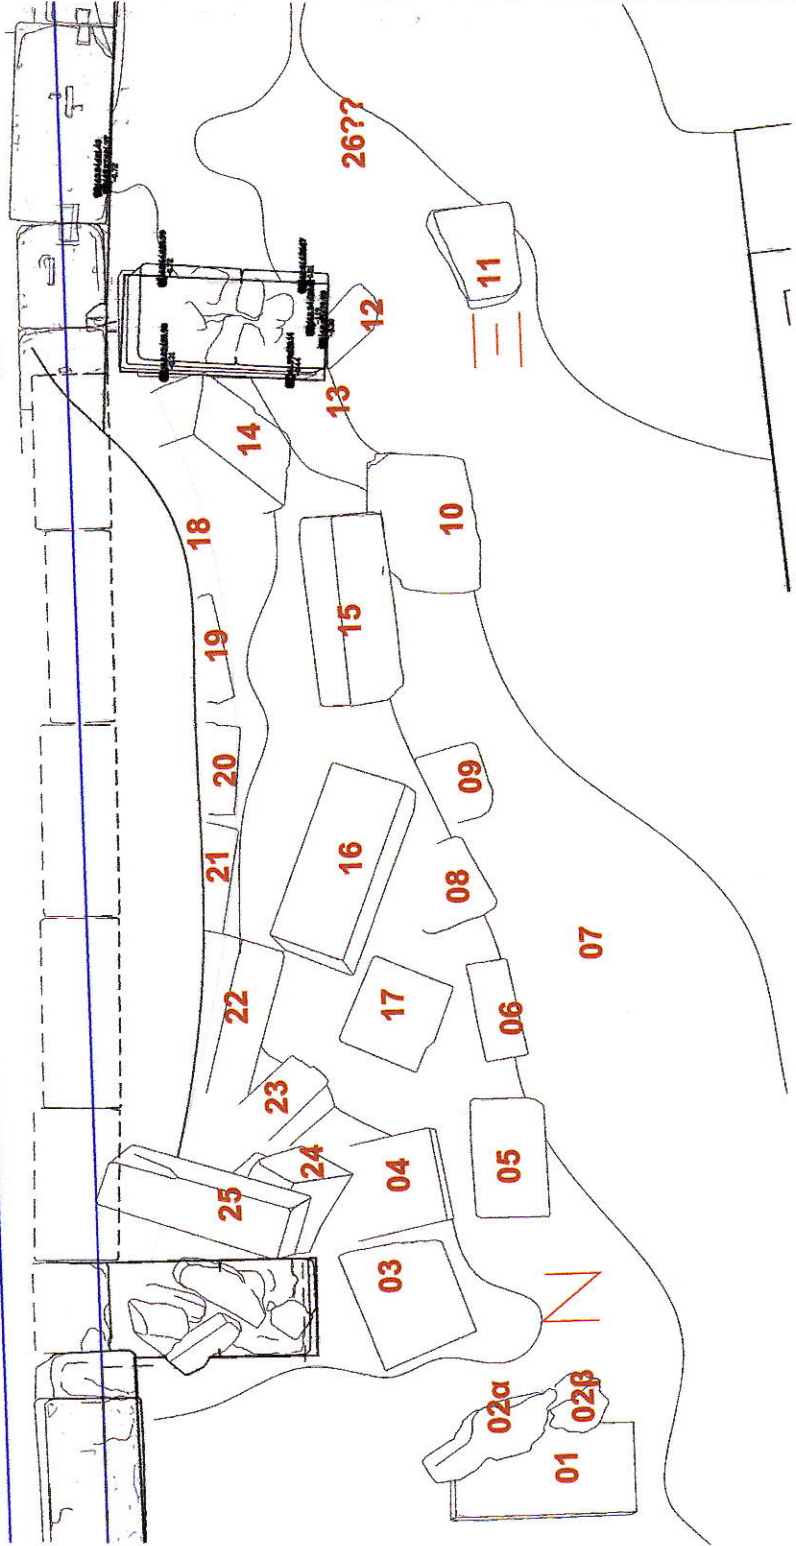

ΚΑΤΟΨΗ

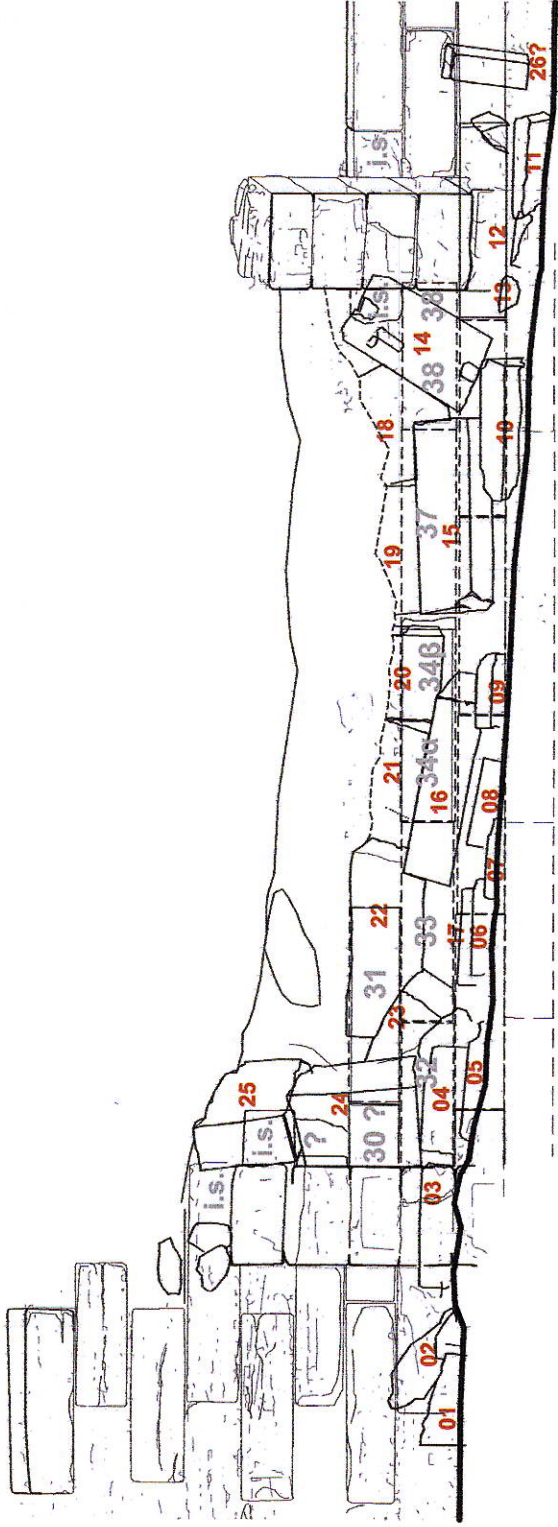


ΝΟΤΙΑ ΟΨΗ (με γκρι # οι λίθοι σε πίσω θέση)

ΑΡΧΙΤΕΚΤΟΝΙΚΗ ΜΕΛΕΤΗ ΑΠΟΚΑΤΑΣΤΑΣΗΣ
Αναλήματος Θησαυρών - Κρονίου, Ολυμπίας

ΘΕΣΗ : Ιερό Αρχαίας Ολυμπίας

ΕΡΓΟΔΟΤΗΣ : ΥΠ.ΠΟ.Α. - Δ. Α. Α. Μ

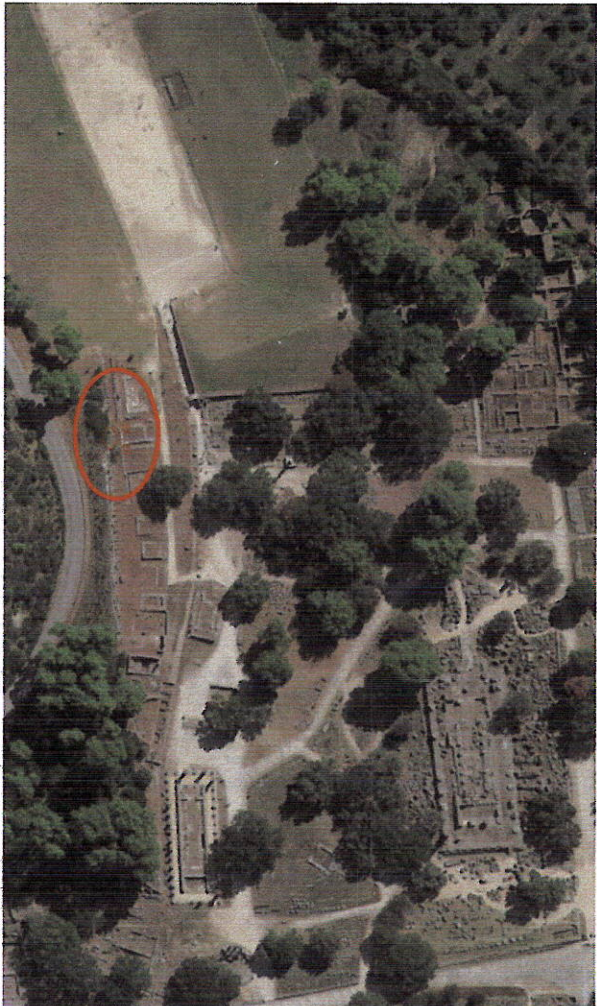

ΚΑΤΑΡΕΥΣΗ Υ.Κ.
ΚΑΤΟΨΗ & ΟΨΗ

ΑΡΙΘΜΟΣ ΣΧΕΔΙΟΥ A-01

ΗΜΕΡΟΜΗΝΙΑ ΜΑΡΤΙΟΣ 2021

ΚΙΛΙΚΙΑ 1:50

ΓΕΩΡΓΙΟΣ Π. ΑΝΤΩΝΙΟΥ αρχιτέκτων υπχ. Ε.Μ.Π. Διοικητικούς 73-75 Αθήνα 11521 τηλ.- fax: 210 7299298
Ηρακλής, Ελλάδα, Κως 85300 τηλ.- fax: 22420 24748
e-mail: antoniou@tee.gr σελος: www.antoniou.gr e fax: Π. Αντωνίου

ΣΥΝΤΑΧΘΗΚΕ	ΙΔΙΟΤΗΤΑ ΣΥΝΤΑΚΤΗ
ΓΕΩΡΓΙΟΣ Π. ΑΝΤΩΝΙΟΥ	Μελετήτης Αρχιτεκτονικών-Ανδρός

ΕΝΗΜΕΡΩΣΕΙΣ - ΤΡΟΠΟΠΟΙΗΣΕΙΣ	ΘΕΜΑ ΤΡΟΠΟΠΟΙΗΣΗΣ
ΗΜΕΡΟΜΗΝΙΑ	ΣΥΝΤΑΞΑΣ
Ιούλιος 2021	Γ. Π. Αντωνίου
	3η Υποβολή σύμφωνα με παρατηρήσεις ΔΑΔΜ
	09-06-2021

ΣΦΡΑΓΙΔΑ - ΥΠΟΓΡΑΦΗ ΜΕΛΕΤΗΤΗ	ΘΕΩΡΗΘΗΚΕ
ΓΕΩΡΓΙΟΣ Π. ΑΝΤΩΝΙΟΥ	Σύμφωνα με τους όρους της
ΔΙΠΛΩΜ. ΑΡΧΙΤΕΚΤΟΝ ΜΗΧΑΝΙΚΟΣ	ΑΠΟΦΑΣΙΣ ΥΠΟΥΡΓΕΙΟΥ ΠΟΛΙΤΕΥΜΟΥ
ΕΘΝΙΚΟΥ ΜΕΤΣΟΒΙΟΥ ΠΟΛΥΤΕΧΝΕΙΟΥ	37763/17.8.2021
ΜΕΛΟΣ Τ.Ε.Ε. ΑΡΙΘΜΟΣ ΜΗΤΡΩΟΥ 93428	378436/15.9.2023
ΙΩΑΝ. ΣΩΤΗΡΙΟΥ - ΑΘΗΝΑ - ΤΗΛ. 8428228	
ΗΡΑΚΛΗΣ - ΕΡΕΣΣΟΣ - ΤΗΛ. 0242-24748	

Ο ΑΝΑΠΛΗΡΩΤΗΣ ΠΡΟΪΣΤΑΜΕΝΟΣ ΤΗΣ ΔΑΔΜ ΘΕΩΡΗΣΗΣ ΒΛΑΧΟΥΛΗΣ