




NOTIA OΨH O-Π

- Αναστήλιση ταυτισμένων λιθοπλινθών
- Μεταστήλιση (παλαιότερα++ μετακινήμενων) λιθοπλινθών σύμφωνα με γεωμετρία σημερινής θέσης
- Μετασποση (τοπικά) λιθοπλινθών και αποκατάσταση ισοψείας δόμων (ανά θέση)
- Συντήρηση-απομόλυνση λιθίνης 'μεταγενέστερης' στήριξης παλαιά ημιμετασποσμένων δόμων
- Προτεινόμενες θέσεις νέων συμμετρικών μεταλλικών αντηρήδων υποστήριξης τείχους
- Τοπική συμπλήρωση και οριζόντιωση(?) λιθοπλίνθου
- Συμπλήρωση-μικροσποκατάσταση παραστάδων (όπου δεξί) αναλημματικού τοίχου
- Συμπλήρωση ελλείψεως σεράς λιθοπλινθών για απαραίτητων για κάλυψη δορμικού υδραυλικού ημισωλήνα υδάτων (βλ Υδραυλική μελέτη)
- Συμπλήρωση λιθοπλινθών του τείχους με κομμάτια από αυθεντικό υλικό και ανάλογες ραβδούς ενίσχυσης
- Προτεινόμενη οδευση ημισωλήνα συγκεντρώσεως και απομάκρυνσης (τα προς τον νότο) ομβρίων

NOTIA OΨH Π-P

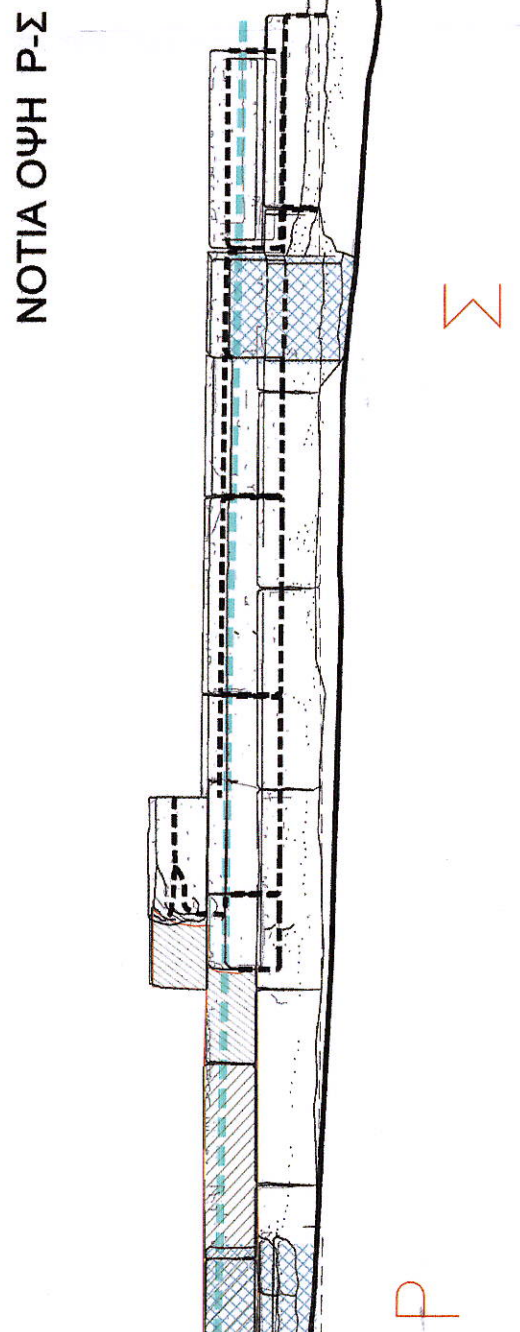


NOTIA OΨH Ρ-Σ

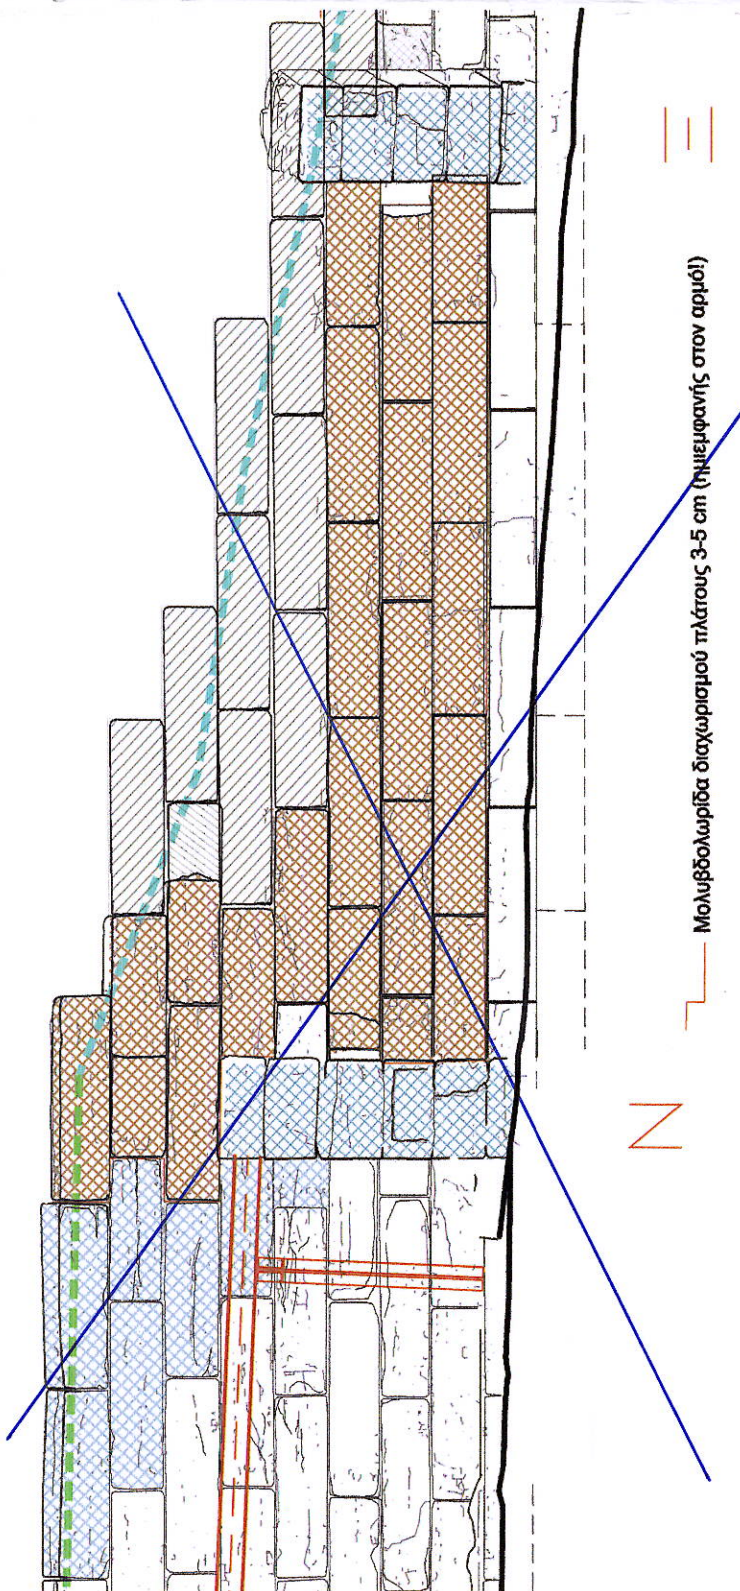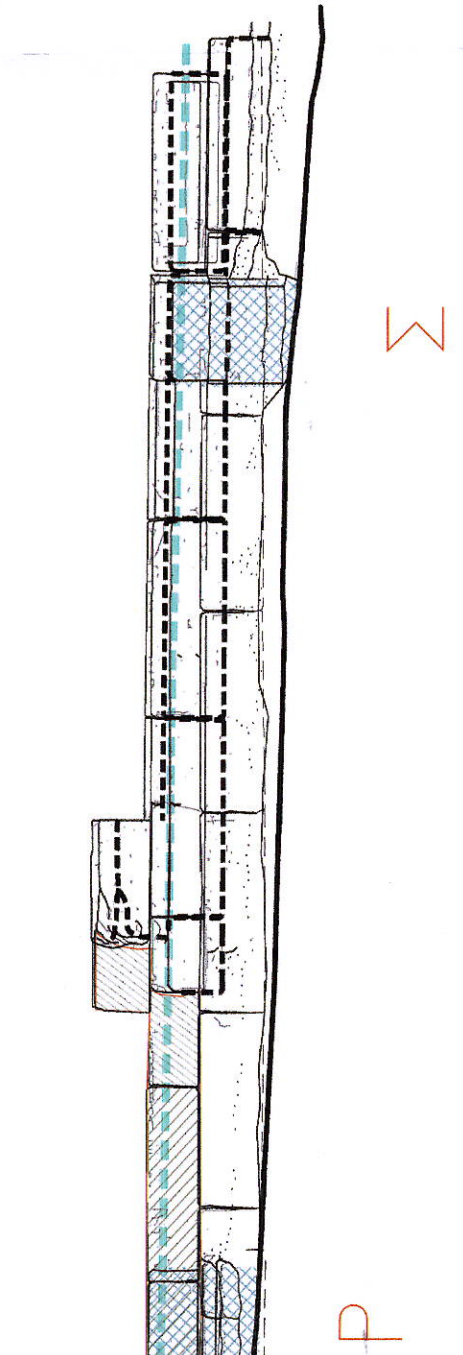


NOTIA OΨH N-Ξ

ΓΙΑ ΤΟ ΤΜΗΜΑ ΝΞ ΒΛΕΠΕ ΣΧΕΔΙΟ Π/04.

ΚΑΤΩΨΗ Ξ-Ο

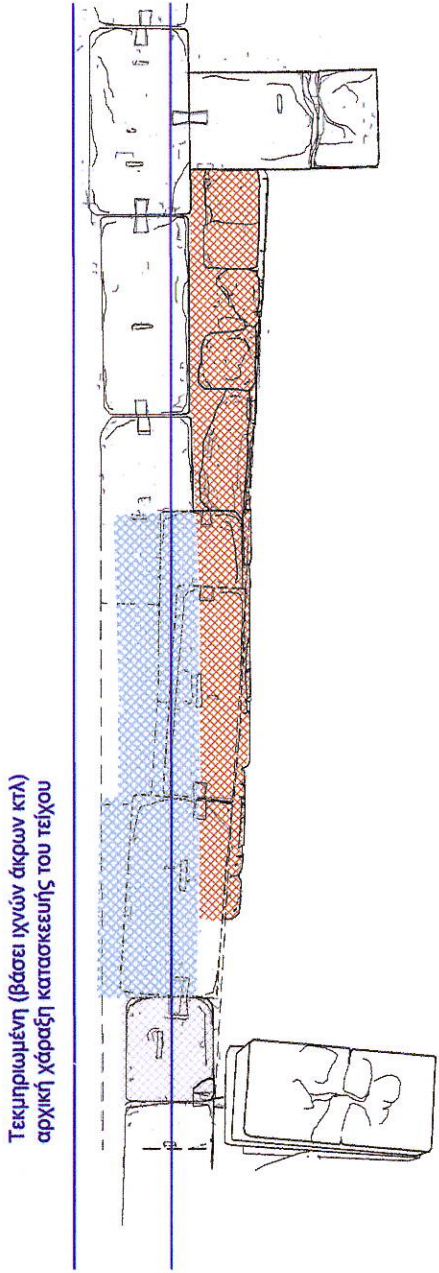

NOTIA OΨH Ξ-Ο

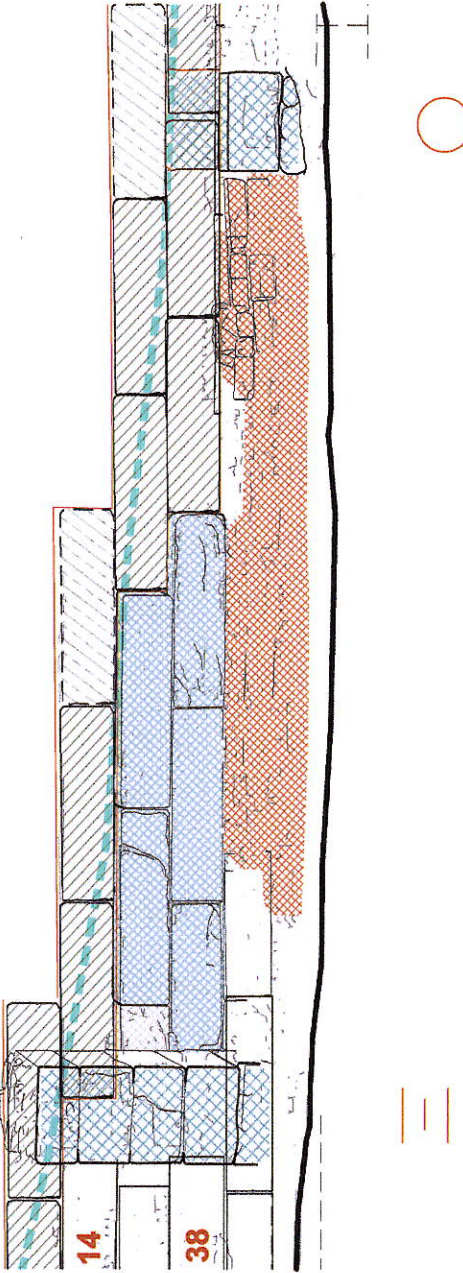

ΑΡΧΙΤΕΚΤΟΝΙΚΗ ΜΕΛΕΤΗ ΑΠΟΚΑΤΑΣΤΑΣΗΣ
Αναλήμματος Θησαυρών - Κρονίου, Ολυμπίας

ΘΕΣΗ: Ιερό Αρχαίας Ολυμπίας

ΕΡΓΟΔΟΤΗΣ: ΥΠ.ΠΟ.Α. - Δ. Α. Α. Μ



ΠΡΟΤΑΣΕΙΣ ΠΕΡΙΟΧΩΝ Ν-Σ

ΟΨΕΙΣ ΑΝΑΤΟ. ΤΟΜΕΑ (προς Στάδιο)

ΗΜΕΡΟΜΗΝΙΑ ΜΑΡΤΙΟΣ 2021

ΜΕΛΕΤΗΤΗΣ

Π-02

1:50

ΓΕΩΡΓΙΟΣ Π. ΑΝΤΩΝΙΟΥ αρχιτέκτων μηχανικός Ε.Μ.Π. Διεύθυνση 73-75 Αθήνα 11521, τηλ.: fax: 210 7599298
Ηλεκτρονική διεύθυνση: Email: gpa@antoniou.gr
σταθμολογίας: των: York email: antoniou@des.gr website: www.antoniou.gr Θέση: Π. Α. Α. Μ.

ΣΥΝΤΑΧΘΗΚΕ ΓΕΩΡΓΙΟΣ Π. ΑΝΤΩΝΙΟΥ ΙΔΙΟΤΗΤΑ ΣΥΝΤΑΚΤΗ
Μελετήτης Αρχιτεκτονικών-Ανάδοχος

ΕΝΗΜΕΡΩΣΕΙΣ - ΤΡΟΠΟΠΟΙΗΣΕΙΣ		ΘΕΜΑ	ΤΡΟΠΟΠΟΙΗΣΗΣ
ΗΜΕΡΟΜΗΝΙΑ	ΣΥΝΤΑΞΑΣ	3η Υποβολή σύμφωνα με παρατηρήσεις ΔΑΔΜ	09-06-2021
Ιούλιος 2021	Γ. Π. Αντωνίου		

ΣΦΡΑΓΙΔΑ - ΥΠΟΓΡΑΦΗ-ΜΕΛΕΤΗΤΗ
ΓΕΩΡΓΙΟΣ Π. ΑΝΤΩΝΙΟΥ
ΑΡΧΙΤΕΚΤΩΝ ΜΗΧΑΝΙΚΟΣ
ΕΘΝΙΚΟΥ ΜΕΤΣΟΒΙΟΥ ΠΟΛΥΤΕΧΝΕΙΟΥ
ΜΕΛΟΣ Τ.Ε.Ε. ΑΡΧΙΤΕΚΤΩΝ ΜΗΧΑΝΙΚΩΝ
ΙΩΑΝ. ΣΟΥΤΣΟΥ - ΑΘΗΝΑ - ΤΗΛ. 0212/24724
ΗΡΑΚΛΗΣ - 0212/24724

ΕΛΕΓΧΘΗΚΕ
Ο ΑΝΑΤΗΡΗΤΗΣ ΠΡΟΪΣΤΑΜΕΝΟΣ
ΤΗΣ ΔΑΔΜ ΘΕΤΙΚΗΣ ΒΛΑΧΟΥΛΗΣ