
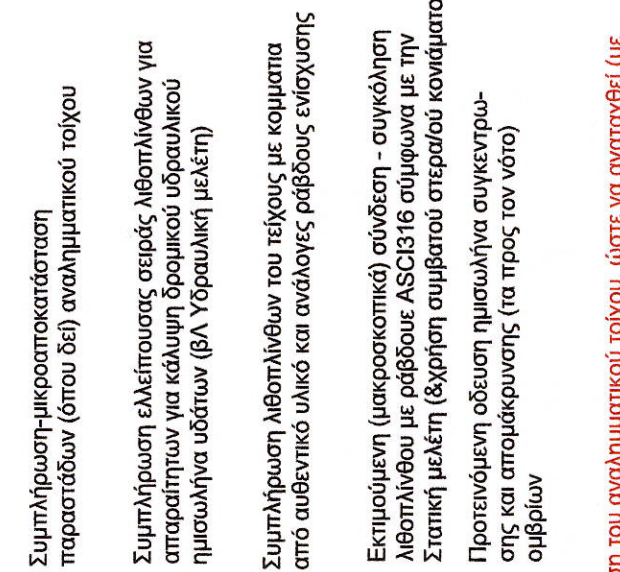


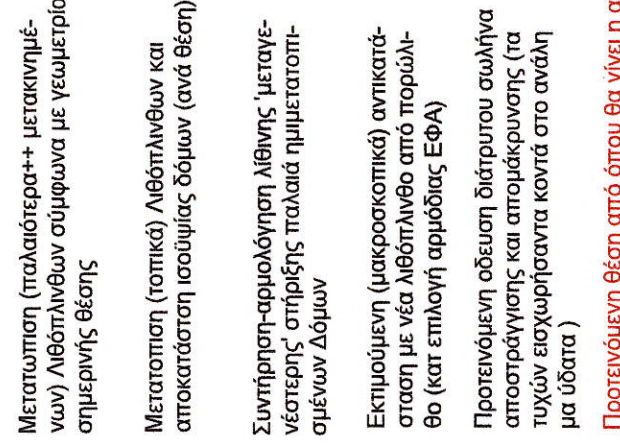

Προτεινόμενη θέση από όπου θα γίνει η αποσυρμιολόγηση του αναλυτικού τμήματος, ώστε να αναπαράγει (με συνθήκες & νέους λίθους) ως προβλέπεται στην στατική μελέτη. Η αποσυρμιολόγηση και επαναμόρφωση (μετά συνθήκες & νέους λίθους) θα υλοποιηθεί σταδιακά από την περιοχή αντιρροδίου Β προς περιοχή αντιρροδίου Ν, ανά τμήσει πεδίου ανά διατάσει ως τη μέγιστη στατική αντοχή.

ΑΡΧΙΤΕΚΤΟΝΙΚΗ ΜΕΛΕΤΗ ΑΠΟΚΑΤΑΣΤΑΣΗΣ
Αναλήμματος Θεσαυρών-Κρονίο, Β' Ολυμπίας


ΘΕΣΗ : Ιερό Αρχαίας Ολυμπίας

ΕΡΓΟΔΟΤΗΣ : ΥΠ.ΠΟ.Α. - Δ. Α. Α. Μ



ΠΡΟΤΑΣΗ με ΘΥΣΕΙΣ ΑΠΟΣΥΝΑΡΜΟΛΟΓΗΣΗΣ & ΕΠΑΔΟΜΗΣΗΣ ΠΕΡΙΟΧΩΝ ΑΝΤΗΡΙΔΩΝ Β έως Ξ

Η προτεινόμενη διάταξη και σχέδιο του Πν-04 αναιρεί μόνο την τοποθέτηση των νέων μεταλλικών αντηρδίων των Σχεδίων Π 02 και Π 03, σύμφωνα με την Απόφαση του ΚΑΣ (εξάφιο 4) ΥΑ 17-8-22 και αναπαράγει την αποσυμμετρία και επαναδόμηση, πάνω από την κόκκινη ένδειξη, ως προτείνεται (βλ. Υπόμνημα) σχετικά!

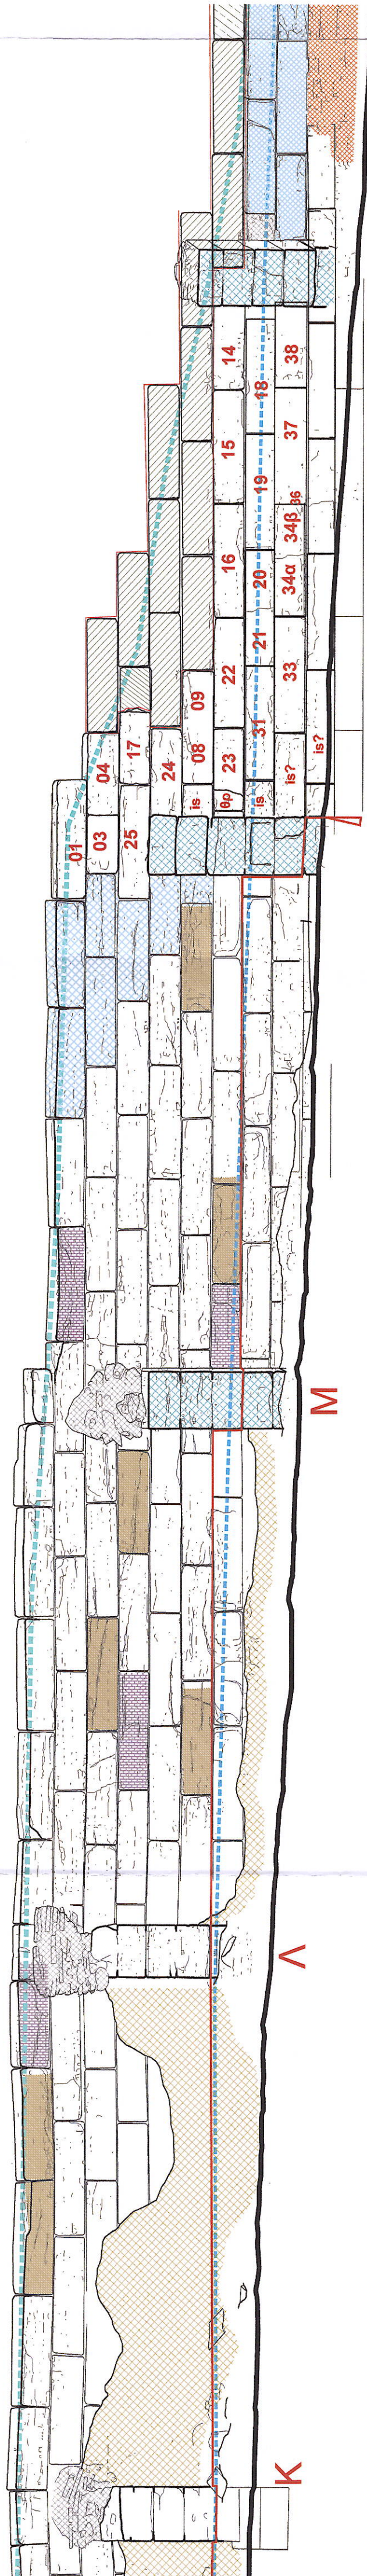

ΕΛΕΓΧΟΝΤΕ
...ρ. Μιχαήλ, Δ. Ασφάντζης
Αρχιτέκτων Μηχανικός

[illegible]

ΤΕΩΡΓΙΟΣ Π. ΑΝΤΩΝΙΟΥ
αρχιτέκτων μηχαν. Ε.Μ.Π. Διονυσίου 73-75, Αθήνα 11521, τηλ- fax: 210 7296928
αναστηλαστής παν. York Ηρακλής Ελληνικά, Κως 85300 τηλ- fax: 22420 24748

ΣΥΝΤΑΓΗ	ΣΥΝΤΑΞΗ	ΙΔΙΩΤΗΡΑ ΣΥΝΤΑΧΗ	Μελέτης Αρχειοτηκών-Ανδρός
ΓΕΩΡΓΙΟΣ Π. ΑΝΤΩΝΙΟΥ		ΣΥΝΤΑΞΑΣ	ΘΕΜΑ ΤΡΟΠΟΠΟΙΗΣΗΣ Ανταρραπιδιού στην Αρσενία, ΚΑΣ (σβόρο 4) ΥΑ 17-8-22
ΕΠΙΜΕΡΟΣΕΙΣ- ΤΡΟΠΟΠΟΙΗΣΕΙΣ	ΗΜΕΡΟΜΗΝΙΑ	ΓΕΩΡΓΙΟΣ Π. ΑΝΤΩΝΙΟΥ	
	18 Μαΐου 2023		

ΤΕΩΡΓΙΟΣ Π. ΑΝΤΩΝΙΟΥ
αρχιτέκτων μηχαν. Ε.Μ.Π. Διονυσίου 73-75, Αθήνα 11521, τηλ- fax: 210 7296928
αναστηλαστής παν. York Ηρακλής Ελληνικά, Κως 85300 τηλ- fax: 22420 24748