



ΥΠΟΜΝΗΜΑ

1. ΑΝΑΣΤΗΛΩΜΕΝΟ ΑΡΧΑΙΟ ΑΝΑΛΗΜΜΑ	
2. ΥΦΙΣΤΑΜΕΝΟΣ ΠΑΣΣΑΛΟΣ Φ120	
3. ΕΔΑΦΙΚΟ ΥΛΙΚΟ ΚΑΤΗΓΟΡΙΑΣ Ε4 - ΕΤΕΠ 02-07-01-00	
4. ΓΕΩΫΦΑΣΜΑ ΣΤΡΑΓΓΙΣΤΗΡΙΟΥ - ΕΤΕΠ 08-03-03-00	
5. ΓΕΩΫΦΑΣΜΑ ΔΙΑΧΩΡΙΣΜΟΥ ΒΑΡΟΥΣ 280 gr/m2	
6. ΓΕΩΠΛΕΓΜΑ ΑΞΟΝΙΚΗΣ ΑΝΤΟΧΗΣ 40 Kn/m	
7. ΣΥΡΜΑΤΟΚΙΒΩΤΙΑ ΜΕ ΛΙΘΟΡΡΙΠΗ ΒΡΟΧΟΥ 80mm, ΣΥΡΜΑ ΔΙΑΜΕΤΡΟΥ 3mm, ΣΥΜΦΩΝΑ ΜΕ ΕΤΕΠ 08-02-01-00	
8. ΣΚΥΡΑ ΜΕΓΙΣΤΗΣ ΔΙΑΣΤΑΣΗΣ 3-8 cm	
9. ΜΙΚΡΟΠΑΣΣΑΛΟΣ Ø250 ΑΠΟ ΓΑΡΜΠΙΛΟΣΚΥΡΟΔΕΜΑ C25/30, ΜΗΚΟΥΣ 6,00m ΜΕΤΑΞΥ Ξ-Ο ΚΑΙ 4,00m ΜΕΤΑΞΥ Π-Ρ	

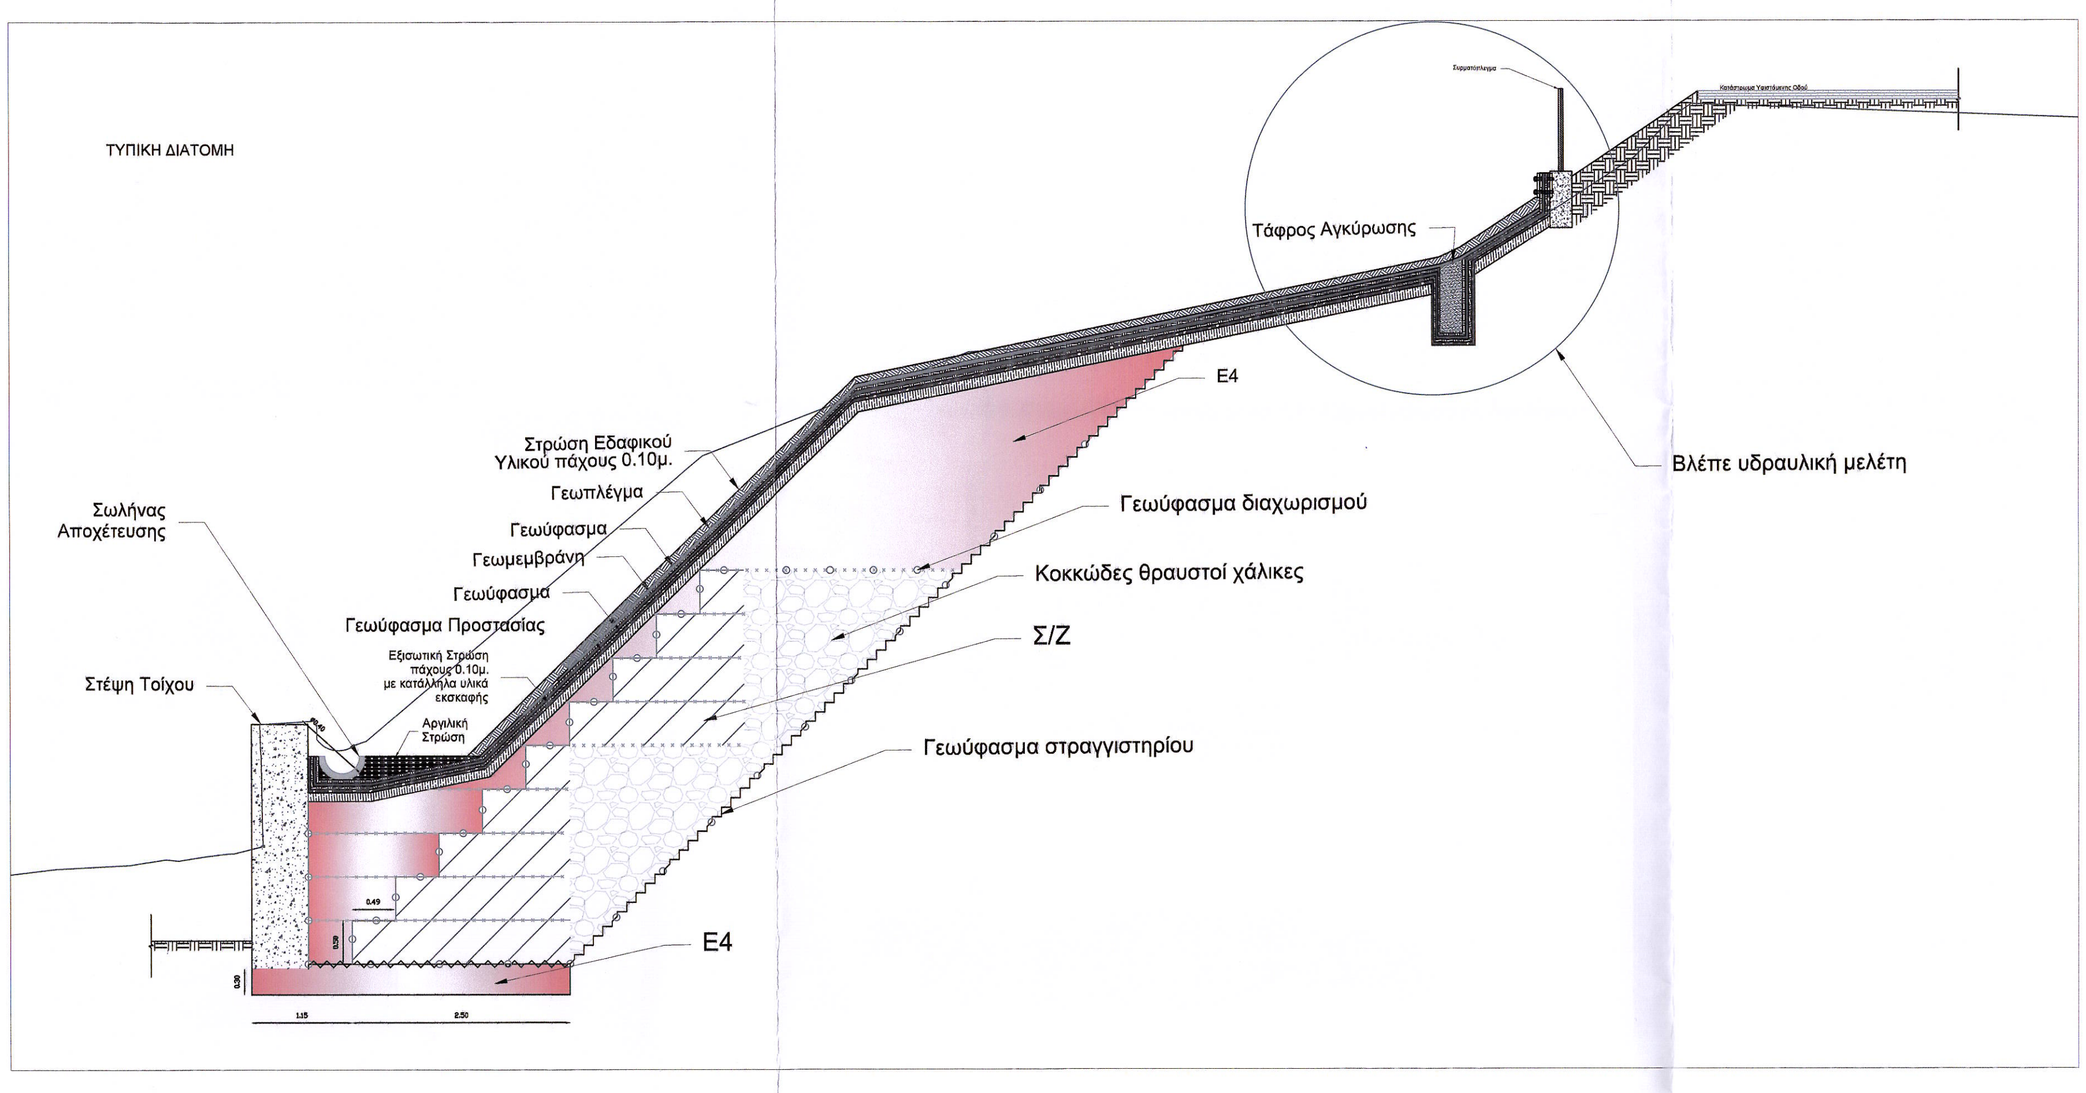

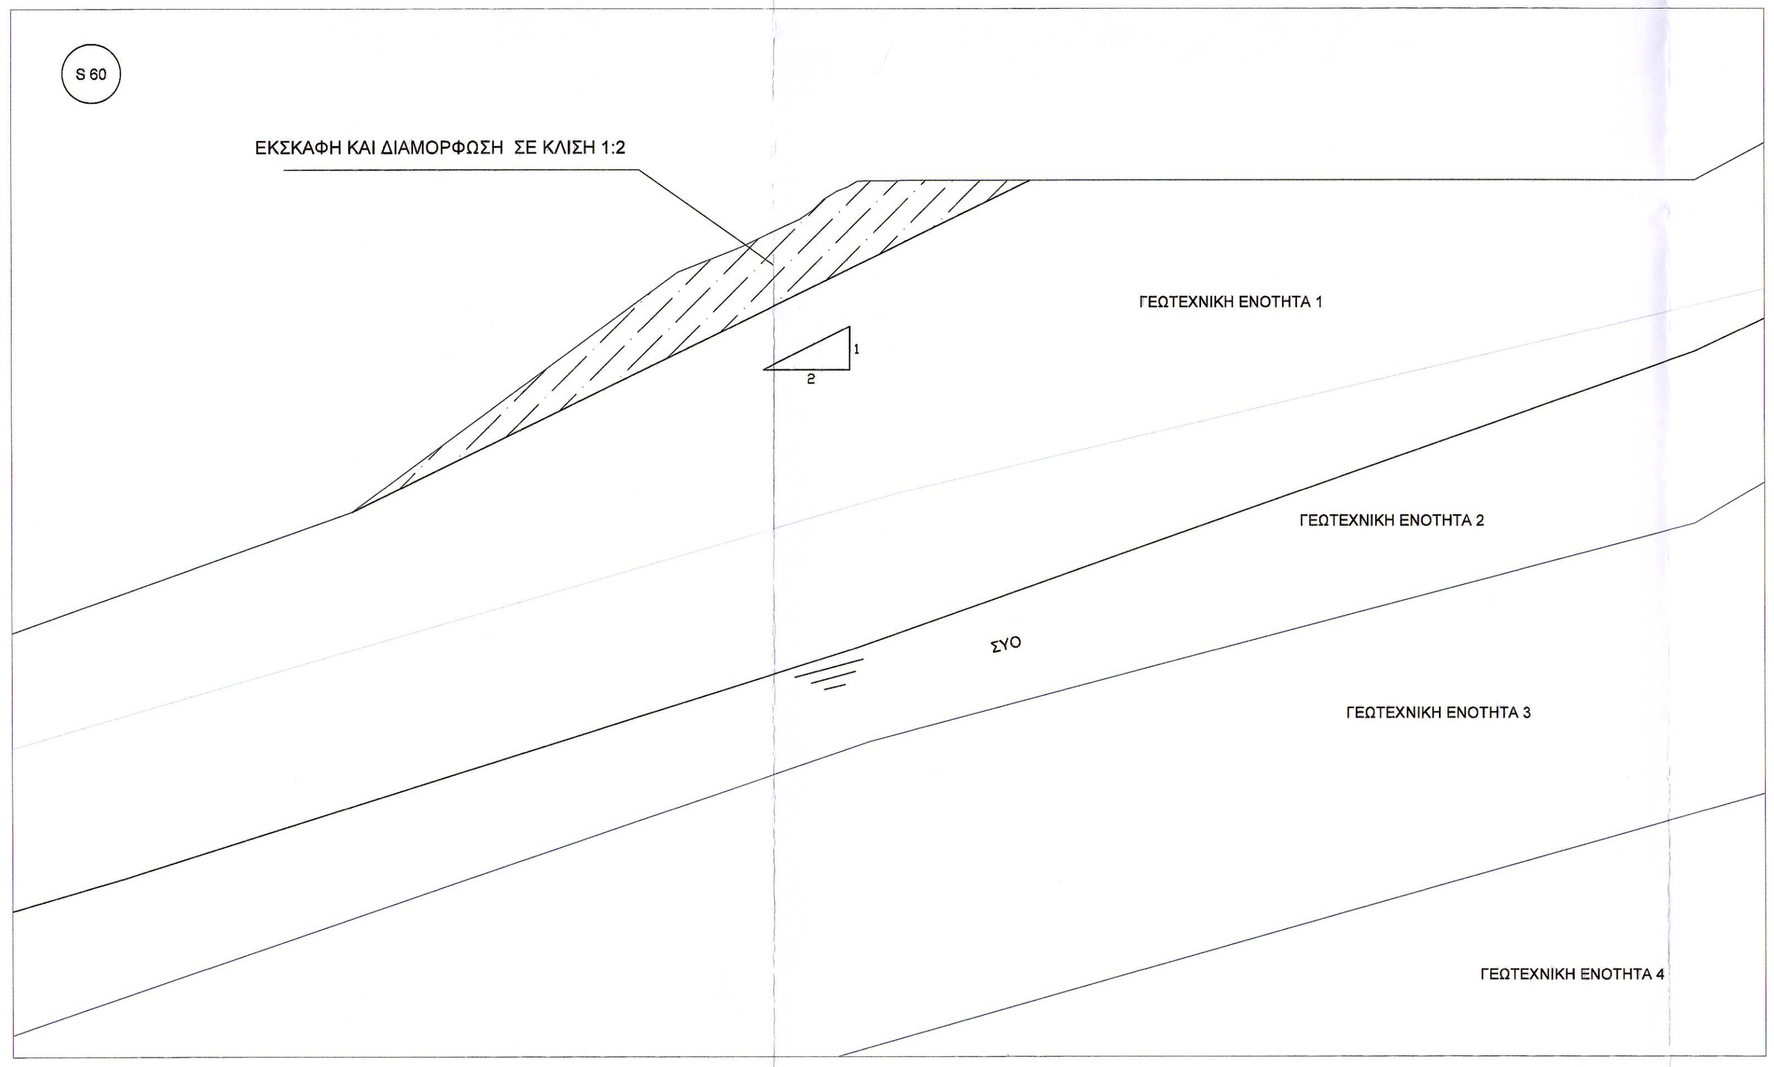

ΕΛΛΗΝΙΚΗ ΔΗΜΟΚΡΑΤΙΑ
ΥΠΟΥΡΓΕΙΟ ΠΟΛΙΤΙΣΜΟΥ ΚΑΙ ΑΘΛΗΤΙΣΜΟΥ
ΔΙΕΥΘΥΝΣΗ ΑΝΑΣΤΗΛΩΣΗΣ ΑΡΧΑΙΩΝ ΜΝΗΜΕΙΩΝ (ΔΑΑΜ)

ΓΕΩΣΤΑΤΙΚΗ ΜΕΛΕΤΗ ΠΡΟΣΤΑΣΙΑΣ ΚΑΙ ΑΠΟΚΑΤΑΣΤΑΣΗΣ ΤΟΥ ΑΝΑΛΗΜΜΑΤΟΣ ΤΩΝ ΘΗΣΑΥΡΩΝ ΣΤΟΝ ΚΡΟΝΙΟ ΛΟΦΟ

ΑΡΙΘΜΟΣ ΣΧΕΔΙΟΥ:	ΘΕΜΑ ΣΧΕΔΙΟΥ:
02	ΤΥΠΙΚΗ ΔΙΑΤΟΜΗ ΔΙΑΤΟΜΗ S60
ΕΚΔΟΣΗ: **A**	
ΚΛΙΜΑΚΕΣ: 1:50	

ΑΝΑΔΟΧΟΣ:

ΓΕΩ.ΠΕΡ. ΣΥΜΒΟΥΛΟΙ ΜΗΧΑΝΙΚΟΙ Α.Ε.

ΜΕΛΕΤΗΤΗΣ:
ΓΕΩ.ΠΕΡ. ΣΥΜΒΟΥΛΟΙ ΜΗΧΑΝΙΚΟΙ Α.Ε.
Κοραή 14, ΤΚ 71201, Ηράκλειο Κρήτης
Τηλέφωνο: 2810 341890

ΥΠΟΓΡΑΦΕΣ
ΓΕΩ.ΠΕΡ. ΣΥΜΒΟΥΛΟΙ ΜΗΧΑΝΙΚΟΙ Α.Ε.
ΜΕΛΕΤΗΤΙΚΗ ΕΤΑΙΡΕΙΑ
ΚΟΡΑΗ 14 - ΗΡΑΚΛΕΙΟ Τ.Κ 712 01
ΑΦΜ 99[illegible]01 - ΔΟΥ ΗΡΑΚΛΕΙΟΥ
ΤΗΛ 2810 341890 - 315793 FAX. 2810 344037
Α.Μ. Α.Ε. 64439/70/Β/08/15
ΧΑΡΑΛΑΜΠΟΣ ΓΚΟΥΒΑΣ
Γεωλόγος

ΔΗΜΗΤΡΗΣ ΕΓΓΛΕΖΟΣ
ΔΡ. Πολιτικός Μηχανικός ΕΜΠ

ΗΜΕΡΟΜΗΝΙΑ:
Μάρτιος 2021

ΓΙΑ ΤΗΝ ΥΠΗΡΕΣΙΑ:		ΟΝΟΜΑΤΕΠΩΝΥΜΟ	ΗΜΕΡΟΜΗΝΙΑ	ΥΠΟΓΡΑΦΗ
ΕΛΛΗΝΙΚΗ ΔΗΜΟΚΡΑΤΙΑ ΥΠΟΥΡΓΕΙΟ ΠΟΛΙΤΙΣΜΟΥ ΚΑΙ ΑΘΛΗΤΙΣΜΟΥ ΔΙΕΥΘΥΝΣΗ ΑΝΑΣΤΗΛΩΣΗΣ ΑΡΧΑΙΩΝ ΜΝΗΜΕΙΩΝ (ΔΑΑΜ)	ΕΛΕΓΧΘΗΚΕ	ΘΕΩΡΗΘΗΚΕ Σύμφωνα με τους όρους της απόφασης ΥΠΟΥΡΓΕΙΟΥ ΠΟΛΙΤΙΣΜΟΥ 3204961/5-9-23 Ο ΑΝΑΠΛΗΡΩΤΗΣ ΠΡΟΪΣΤΑΜΕΝΟΣ ΤΗΣ ΔΑΑΜ ΘΕΜΙΣΤΟΚΛΗΣ ΒΛΑΧΟΥΛΗΣ		
	ΘΕΩΡΗΘΗΚΕ & ΕΠΙΒΛΕΦΘΗΚΕ	ΕΛΕΓΧΘΗΚΕ Δρ Μιχαήλ Α. Λεφαντζής Αρχιτέκτων Μηχανικός		

ΑΠΟΦΑΣΗ ΕΓΚΡΙΣΗΣ