




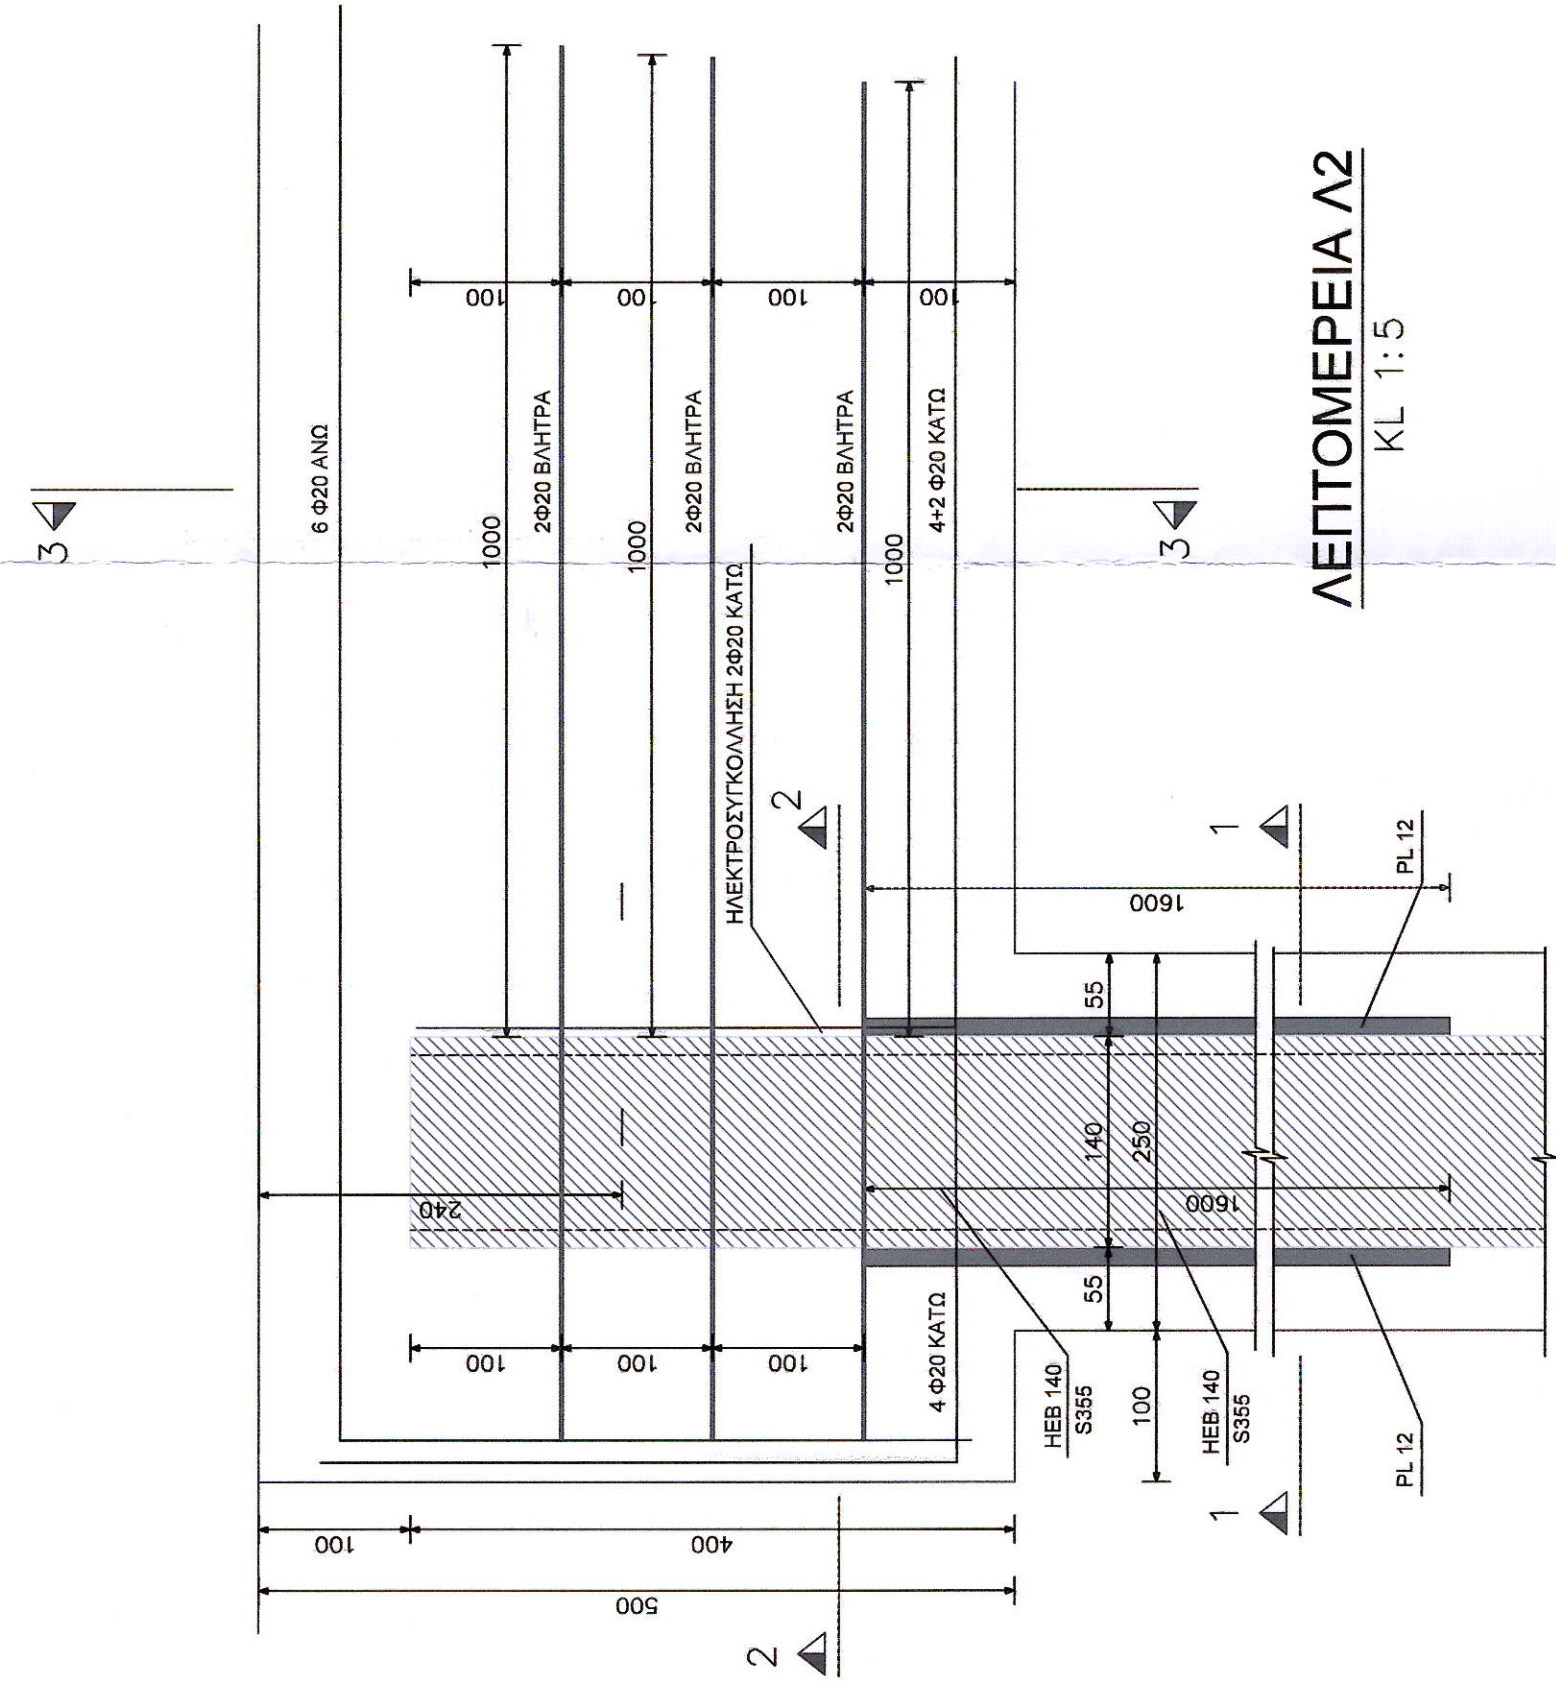

ΛΕΠΤΟΜΕΡΕΙΑ Λ2
KL 1:5

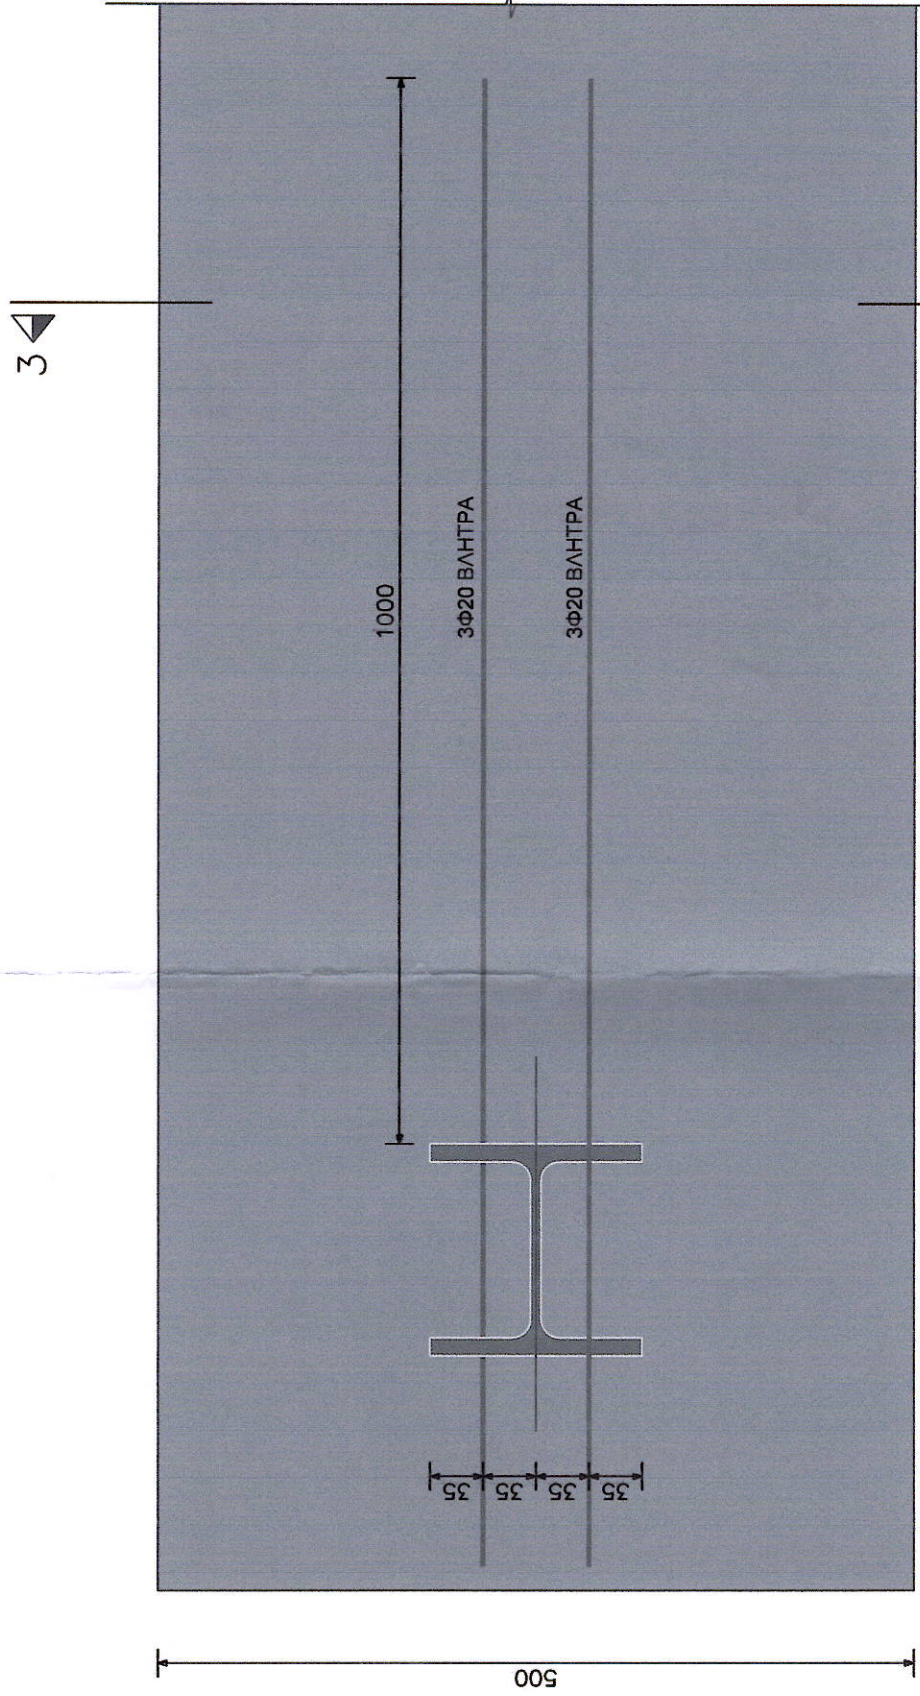


ΤΟΜΗ 2-2
KL 1:5

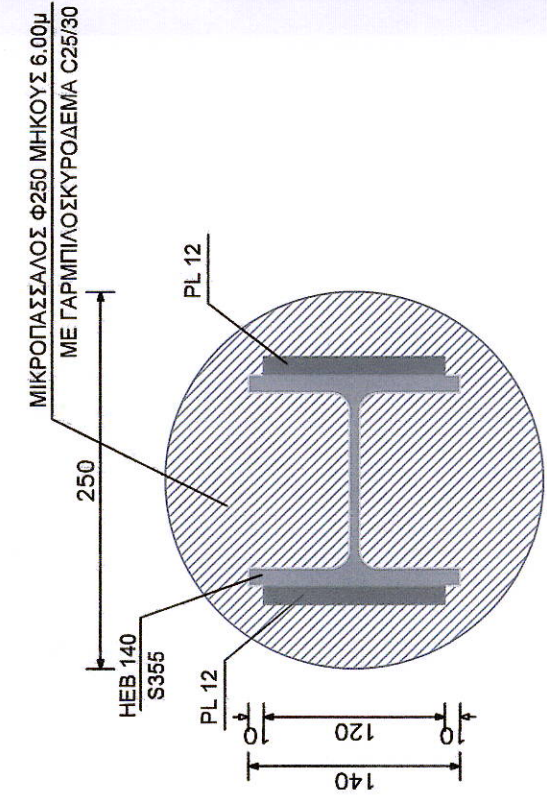

ΤΟΜΗ 1-1
KL 1:5

ΚΑΤΑΣΚΕΥΑΣΤΙΚΕΣ ΛΕΠΤΟΜΕΡΙΕΣ
ΚΕΦΑΛΟΔΕΣΜΟΥ - ΜΙΚΡΟΤΑΣΣΑΛΟΥ

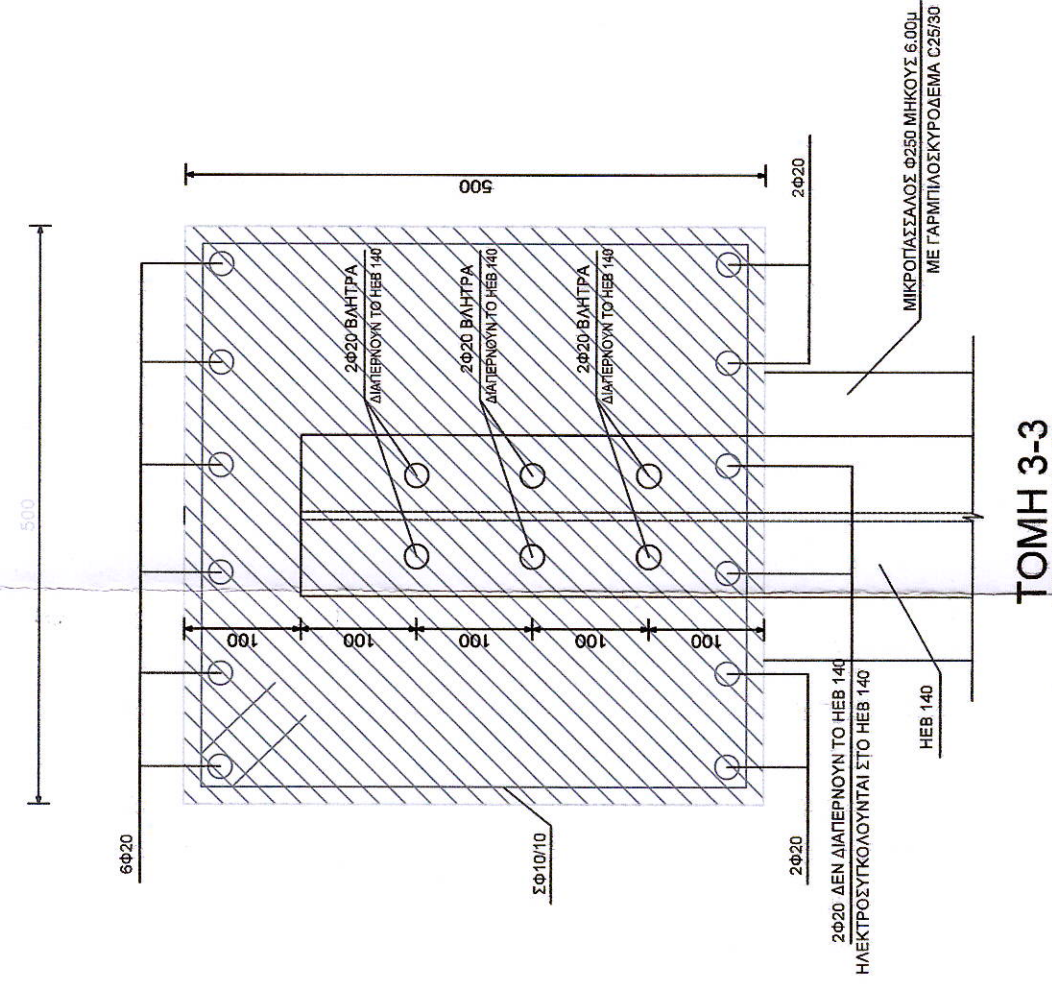

ΤΟΜΗ 3-3
KL 1:5

ΕΛΛΗΝΙΚΗ ΔΗΜΟΚΡΑΤΙΑ
ΥΠΟΥΡΓΕΙΟ ΠΟΛΙΤΙΣΜΟΥ ΚΑΙ ΘΡΗΣΚΕΥΜΑΤΩΝ
ΔΙΕΥΘΥΝΣΗ ΑΝΑΣΤΑΣΣΕΩΣ ΑΡΧΑΙΩΝ ΜΝΗΜΕΙΩΝ (ΔΑΑΜ)

ΓΕΩΣΤΑΤΙΚΗ ΜΕΛΕΤΗ ΠΡΟΣΤΑΣΙΑΣ ΚΑΙ ΑΠΟΚΑΤΑΣΤΑΣΗΣ ΤΟΥ
ΑΝΑΛΗΜΜΑΤΟΣ ΤΩΝ ΘΗΣΑΥΡΩΝ ΣΤΟΝ ΚΡΟΝΙΟ ΛΟΦΟ


ΑΡΙΘΜΟΣ ΣΧΕΔΙΟΥ	05	ΘΕΜΑ ΣΧΕΔΙΟΥ	ΚΑΤΑΣΚΕΥΑΣΤΙΚΕΣ ΛΕΠΤΟΜΕΡΙΕΣ ΚΕΦΑΛΟΔΕΣΜΟΥ - ΜΙΚΡΟΤΑΣΣΑΛΟΥ
ΤΕΧΝΙΚΗ	A	ΚΑΛΩΣΕΙΣ	ΕΝΔΕΙΚΤΙΚΗ ΠΛΟΚΗ ΣΥΡΜΑΤΟΚΙΒΩΤΙΣΤΩΝ
ΚΑΛΩΣΕΙΣ	15 / 120		

ΑΝΑΛΟΓΟΣ
ΓΕΩ.ΠΕΡ. ΣΥΜΒΟΥΛΟΙ ΜΗΧΑΝΙΚΟΙ Α.Ε.


ΜΕΛΕΤΗΤΗΣ
ΓΕΩ.ΠΕΡ. ΣΥΜΒΟΥΛΟΙ ΜΗΧΑΝΙΚΟΙ Α.Ε.
ΚΟΡΑΗ 14, Τ.Κ. 71001, Ηράκλειο Κρήτης
Τηλέφωνο: 2810 241856
Φαξ: 2810 241857
ΧΑΡΑΚΤΗΡΙΣΤΙΚΑ
ΔΡ. Γεωργίου Μπαρδωλάκη ΕΜΠ
Μάρτιος 2021

ΓΙΑ ΤΗΝ ΥΠΗΡΕΣΙΑ:	ΕΛΛΗΝΙΚΗ ΔΗΜΟΚΡΑΤΙΑ ΥΠΟΥΡΓΕΙΟ ΠΟΛΙΤΙΣΜΟΥ ΚΑΙ ΘΡΗΣΚΕΥΜΑΤΩΝ ΔΙΕΥΘΥΝΣΗ ΑΝΑΣΤΑΣΣΕΩΣ ΑΡΧΑΙΩΝ ΜΝΗΜΕΙΩΝ (ΔΑΑΜ)	ΕΛΕΓΧΟΝΤΕΣ & ΕΠΙΘΕΤΕΣ Δρ. Μιχαήλ Αλεξανδρίδης Δρ. Γεωργίου Μπαρδωλάκη	ΕΛΕΓΧΟΝΤΕΣ & ΕΠΙΘΕΤΕΣ Δρ. Μιχαήλ Αλεξανδρίδης Δρ. Γεωργίου Μπαρδωλάκη	ΥΠΟΓΡΑΦΗ
-------------------	---	--	--	----------

ΕΝΔΕΙΚΤΙΚΗ ΠΛΟΚΗ ΣΥΡΜΑΤΟΚΙΒΩΤΙΣΤΩΝ
KL 1:20

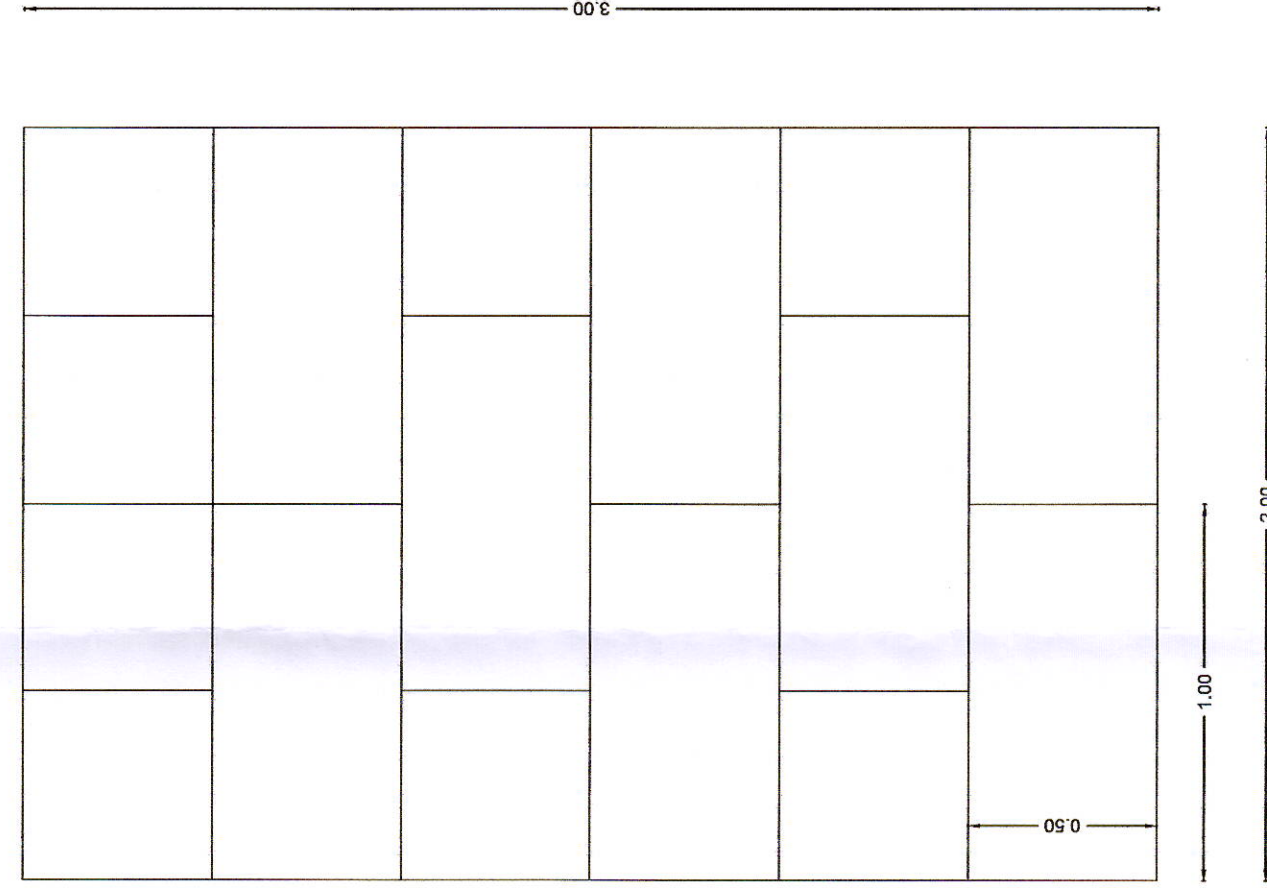

ΠΛΑΓΙΑ ΟΨΗ

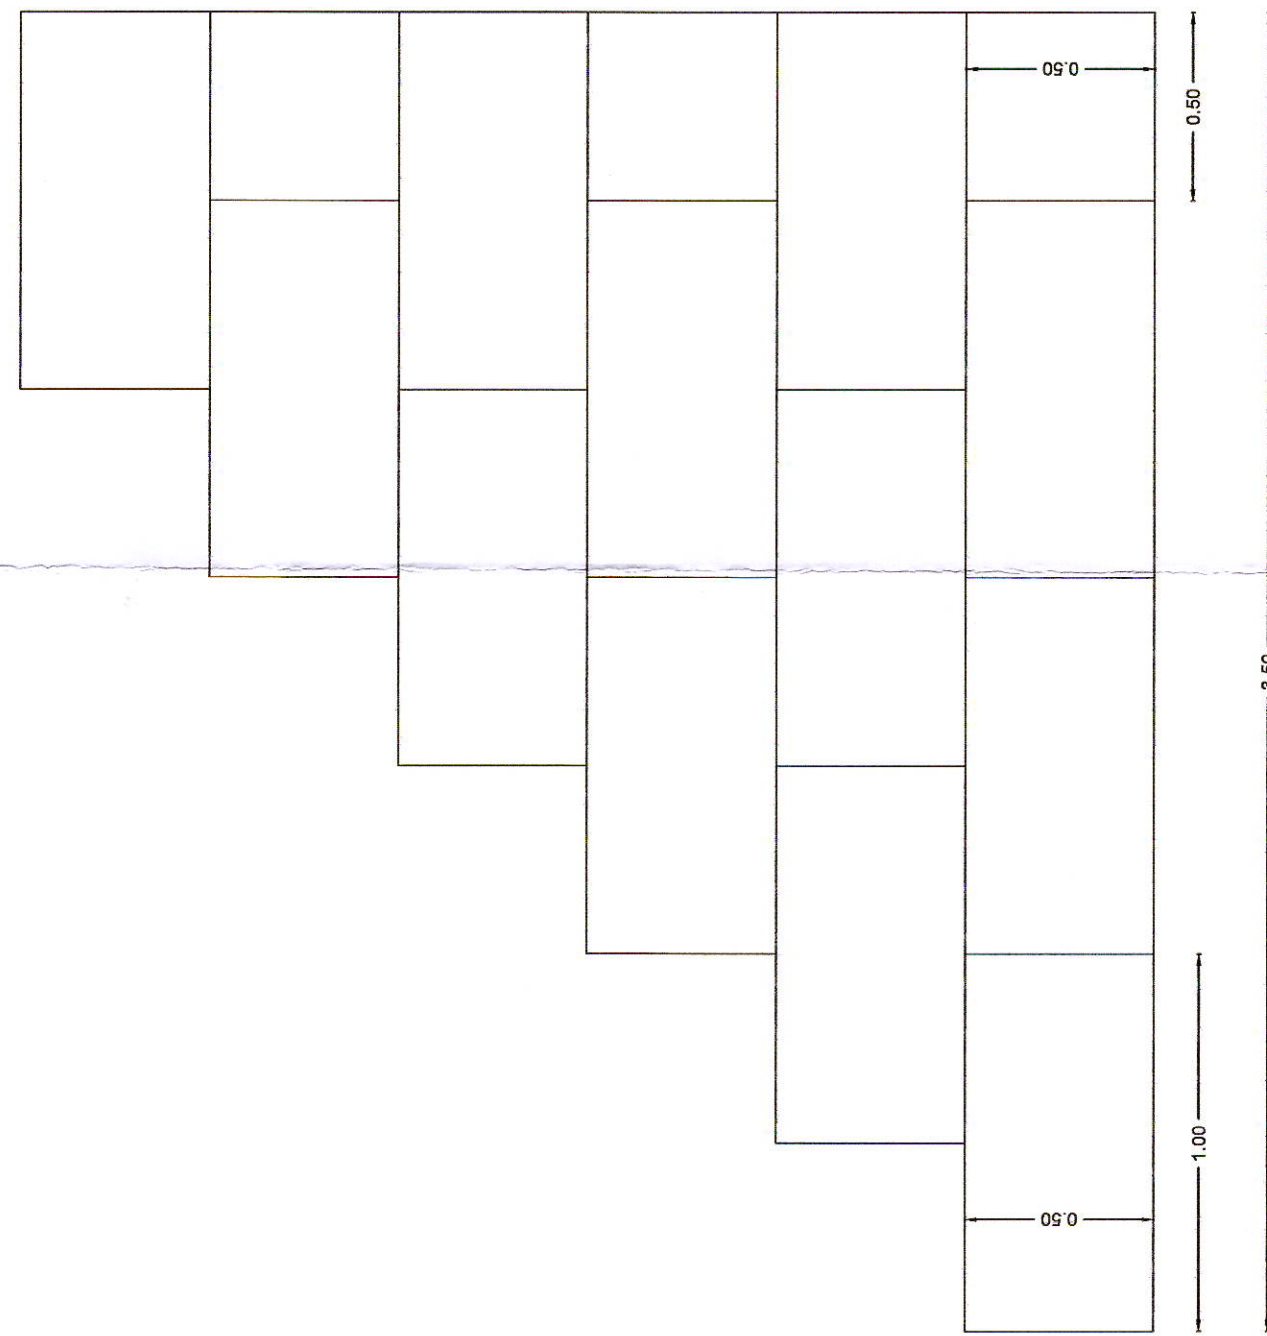

ΠΛΑΓΙΑ ΟΨΗ