


ΠΑΡΑΔΟΧΕΣ	
1.ΥΛΙΚΑ ΚΑΤΑΣΚΕΥΗΣ	Ε500 κατά AISI 316
Ανοξείδωτος χάλυβας σπλισμών	
2.ΦΟΡΤΙΑ	
Μόνιμα	
Ιδιο βάρος υπηλισμένου σκυροδέματος	25.00 kN/m ³
Ιδιο βάρος σπλινθ σκυροδέματος	24.00 kN/m ³
Ιδιο βάρος ξύλου	8.00 kN/m ³
Ιδιο βάρος γαιών	20.00 kN/m ³
Ειδικό βάρος ύδατος	10.00 kN/m ³
Κινητά	
Κινητό περιβάλλοντα χώρου	10.00 kN/m ²
Σεισμικά Φορτία	
Ελάχιστο Φόρμα Σχεδιασμού κατά EN1998-1	Z2
Ζώνη σεισμικής επικινδυνότητας	agR= 0.24g
Σεισμική επιτάχυνση εδάφους	V = 1.40
Κατηγορία Σπουδαιότητας έργου IV	S=1.20
Εδαφός κατηγορίας B	
3.ΘΕΜΕΛΙΩΣΕΙΣ - ΦΩΗΣΕΙΣ ΓΑΙΩΝ	
Δεήσεις γαιών και ωθήσεις εκ κινητών φορτίων κατά EN1997-1	
Επταύξηση ωθήσεων λόγω σεισμού κατά EN1998-5	
4.ΚΑΝΟΝΙΣΜΟΙ	
Ευρωκώδικας EN1990 (Βάσεις σχεδιασμού)	
Ευρωκώδικας EN1991 (Φορτία κατασκευών)	
Ευρωκώδικας EN1992 (Μελέτη έργων από σκυρόδεμα)	
Ευρωκώδικας EN1993 (Μελέτη έργων από χάλυβα)	
Ευρωκώδικας EN1995 (Μελέτη έργων από ξύλο)	
Ευρωκώδικας EN1997 (Γεωτεχνικός σχεδιασμός)	
Ευρωκώδικας EN1998 (Αντισεισμικός Σχεδιασμός κατασκευών)	
Ελληνικός Κανονισμός Απλισμένου Σκυροδέματος ΕΚΩΣ 2000 (ΦΕΚ 1329Δ/6-11-2000, ΦΕΚ 447Β3-5-2004)	
Ελληνικός Αντισεισμικός Κανονισμός (ΕΑΚ) (ΦΕΚ 2184/Β/20-12-1999, ΦΕΚ 423Β12-4-2001, ΦΕΚ 1154/ 12-8-2003)	
Κανονισμός Τεχνολογίας Σκυροδέματος ΚΤΣ 2016	
Νέος Κανονισμός Τεχνολογίας Χάλυβων 2008	
BS 8007 (Σχεδιασμός κατασκευών από σκυρόδεμα για την αποθήκευση υγρών)	
DIN 15018 (μέρη 1 & 2), Γερμανοί - Βάσεις υπολογισμού & εκτέλεση	
DIN 4132 (μέρη 1 & 2), Γερμανοι - Βάσεις υπολογισμού & εκτέλεση	
DIN 18800 (Μελέτη έργων από Χάλυβα)	
Οι κανονισμοί νοούνται με τις συμπληρώσεις, διευκρινίσεις και τροποποιήσεις που έγιναν μέχρι σήμερα.	

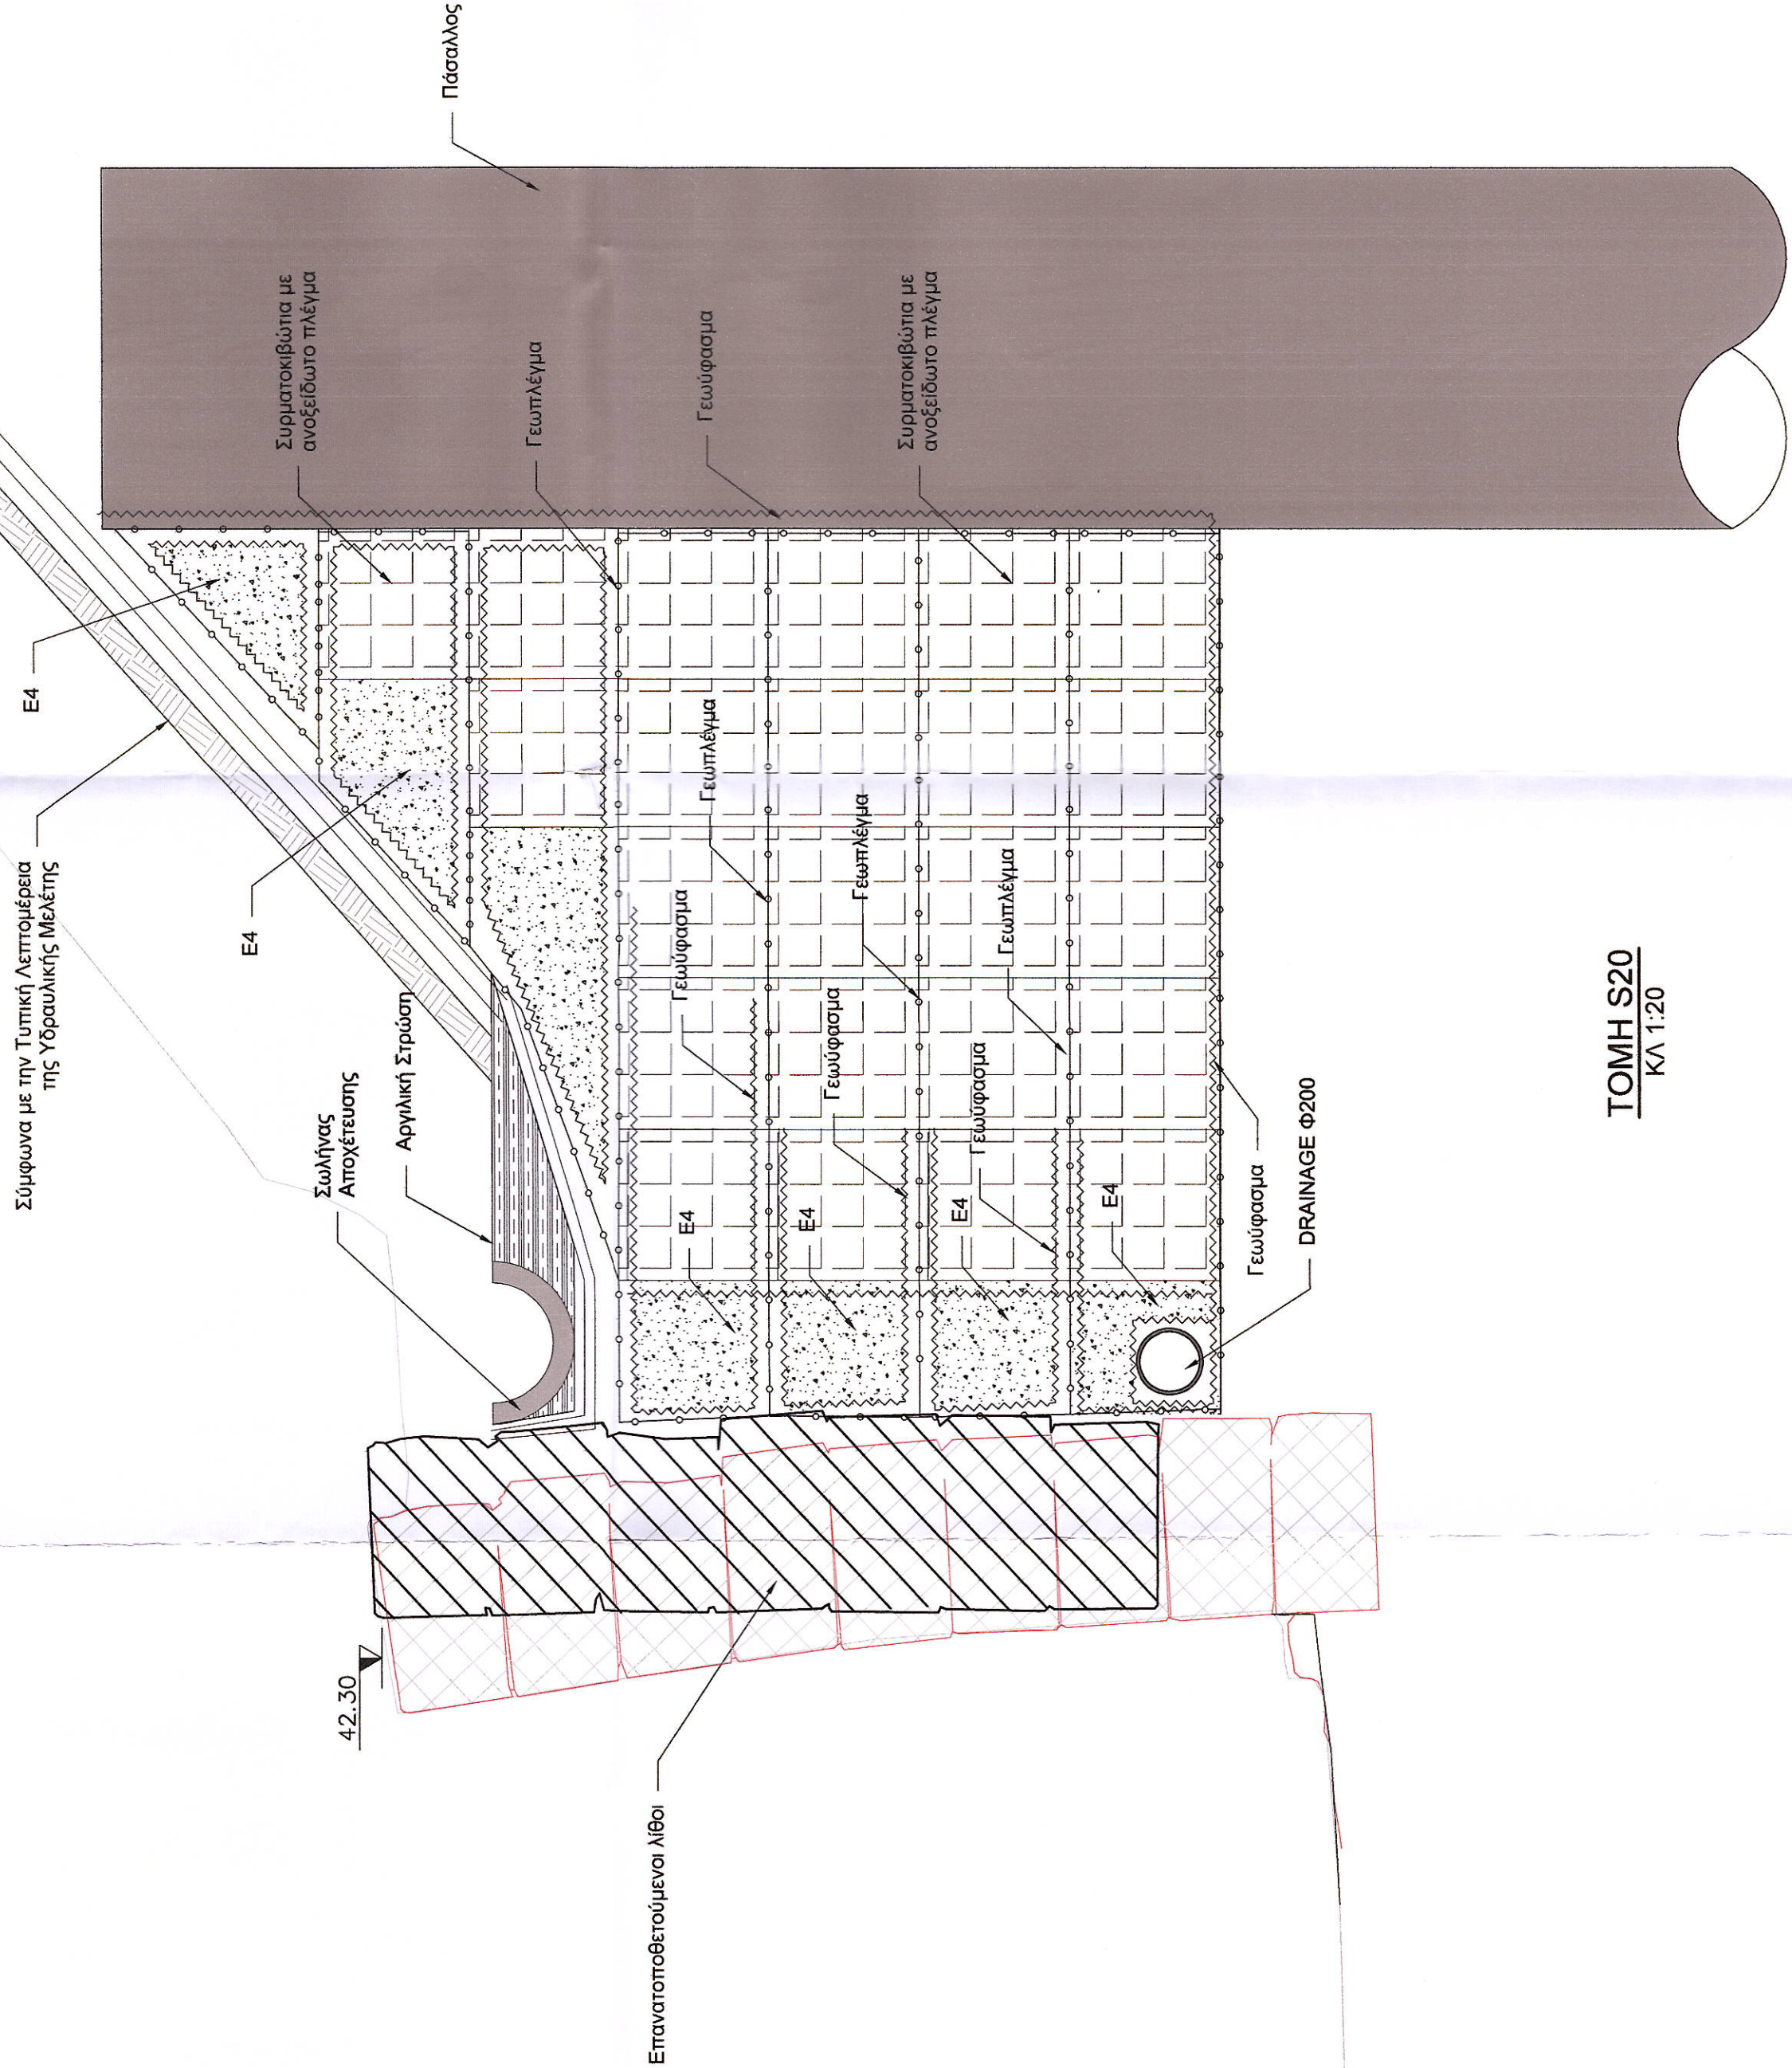

ΤΟΜΗ S20
ΚΛ 1:20

ΕΛΛΗΝΙΚΗ ΔΗΜΟΚΡΑΤΙΑ ΥΠΟΥΡΓΕΙΟ ΠΟΛΙΤΙΣΜΟΥ ΚΑΙ ΘΡΗΣΚΕΥΜΑΤΩΝ ΔΙΕΥΘΥΝΣΗ ΑΝΑΣΤΗΛΩΣΗΣ ΑΡΧΑΙΩΝ ΜΝΗΜΕΙΩΝ (ΔΑΑΜ)	
ΕΡΓΟ	ΣΤΑΤΙΚΗ ΜΕΛΕΤΗ ΠΡΟΣΤΑΣΙΑΣ ΚΑΙ ΑΠΟΚΑΤΑΣΤΑΣΗΣ ΤΟΥ ΑΝΑΛΗΜΜΑΤΟΣ ΤΩΝ ΘΕΣΑΥΡΩΝ ΤΟΥ ΚΡΟΝΙΟΥ ΛΟΦΟΥ
ΜΕΛΕΤΗΤΗΣ	ΚΑΡΝΑΒΕΖΟΣ ΧΡΙΣΤΟΣ Μ.Sc. ΠΟΛΙΤΙΚΟΣ ΜΗΧΑΝΙΚΟΣ Ε.Μ.Π.
ΘΕΜΑ ΣΧΕΔΙΟΥ	ΤΟΜΗ S20 ΑΝΑΛΗΜΜΑΤΙΚΟΥ ΤΟΙΧΟΥ
ΣΦΡΑΓΙΔΕΣ	
Σφραγίδα με τους όρους της απόφασης ΥΠΟΥΡΓΕΙΟΥ ΠΟΛΙΤΙΣΜΟΥ 320496/18.3.23	
ΕΛΛΗΝΙΚΗ ΔΗΜΟΚΡΑΤΙΑ ΥΠΟΥΡΓΕΙΟ ΠΟΛΙΤΙΣΜΟΥ ΚΑΙ ΘΡΗΣΚΕΥΜΑΤΩΝ ΔΙΕΥΘΥΝΣΗ ΑΝΑΣΤΗΛΩΣΗΣ ΑΡΧΑΙΩΝ ΜΝΗΜΕΙΩΝ (ΔΑΑΜ)	
ΕΠΙΣΤΗΜΟΝΙΚΗ ΕΚΤΙΜΗΣΗ	
Δρ. Μιχ. Ν. Γεωργιάδης Αρχιτέκτων Μηχανικός	
ΗΜΕΡΟΜΗΝΙΑ	
ΙΟΥΝΙΟΣ 2023	