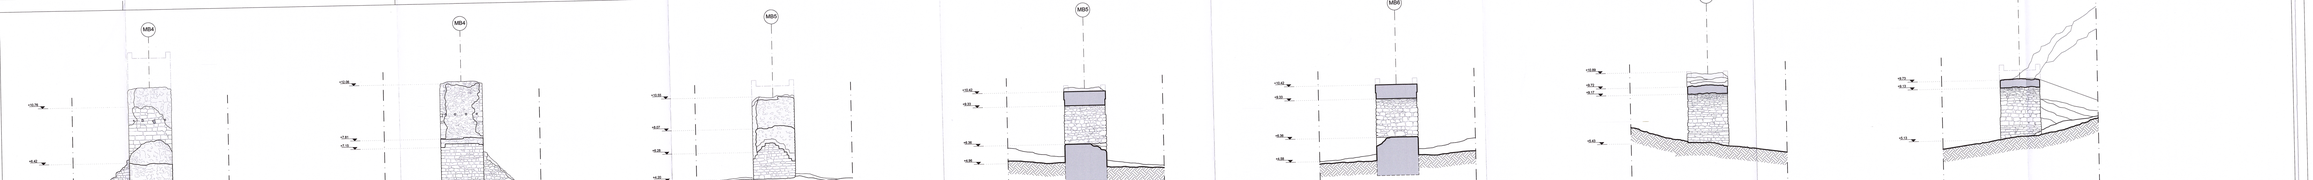

Εκπόνηση έρευνας για την συντήρηση ενίσχυση, ανακατασκευή και ανάδειξη παραδοσιακών λίθινων κατασκευών μεταξύ των οπίων και παραδοσιακών λίθινων γεφυρών.

Κατάθεση προκαταρκτικών διερευνητικών προτάσεων καθώς και τελικών προτάσεων για την υλοποίηση της αναστύλωσης - ανακατασκευής της "Πέτρινης Γέφυρας του Πασά"

χρηματοδότηση: Περιφέρεια Δυτικής Μακεδονίας
υπό την αιγίδα του Υπουργείου Πολιτισμού και Αθλητισμού

κατηγορία μελέτης: **ΑΡΧΙΤΕΚΤΟΝΙΚΗ**
κλίμακα: 1:100
αριθ. σχεδίου: **A.07**

τίτλος σχεδίου: **ΕΓΚΑΡΣΙΕΣ ΤΟΜΕΣ (ΑΝΑΤΟΛΙΚΟ ΤΜΗΜΑ)**
ΥΦΕΣΤΑΜΕΝΗ ΚΑΤΑΣΤΑΣΗ

ερευνητική ομάδα:

Επιστημονικός υπεύθυνος: Γεώργιος Χ. Μάνος, Ομ. Καθηγητής Τμ. Πολ. Μηχανικών Α.Π.Θ.
Δρ. Κωνσταντινος Κατσιάδης, Επ. Καθηγητής Τμ. Πολ. Μηχανικών Α.Π.Θ.

Τμήμα Πολιτικών Μηχανικών: Λάμπρος Μπενάσης, Δρ. Πολ. Μηχανικός
Λάζαρος Μπλάζος, Υπ. Δδ., Πολ. Μηχανικός

Τμήμα Αρχιτεκτόνων Μηχανικών: Ιωάννης Μαύρος, Υπ. Δδ., Αρχιτ. Μηχανικός, MSc Προστασία Μνημείων
Ιερόθεος Ξενομμάτης, Υπ. Δδ., Αρχιτ. Μηχανικός, MSc Προστασία Μνημείων
Στεύρος Ανάπνος, Υπ. Δδ., Αρχιτ. Μηχανικός, MSc Προστασία Μνημείων
Δημοσθένης Σάκκας, Υπ. Δδ., Αρχιτ. Μηχανικός, MSc Προστασία Μνημείων

Τμήμα Μηχανικών Χωροπάθειας & Ανάπτυξης: Δρ. Ευστράτιος Στυλιανίδης, Καθηγητής Α.Π.Θ.
Ιωάννης Τσβάνζός, Υπ. Δδ., Μηχανικός Χωροπάθειας & Ανάπτυξης
Ιωάννης Γιάνναρος, Υπ. Δδ., Αγρονόμος Τοπογράφος Μηχανικός
Ελένη Καρκαγιάλου, Υπ. Δδ., Μηχανικός Χωροπάθειας & Ανάπτυξης

θεωρήθηκε: 96633 23/11/2021 Ο Περιφερειάρχης Δυτ. Μακεδονίας Θεόδωρος Καρυπίδης

ΗΜΕΡΟΜΗΝΙΑ: Φεβρουάριος 2020