THEMISTOKLIS VLACHOULIS
07/11/2024 20:57

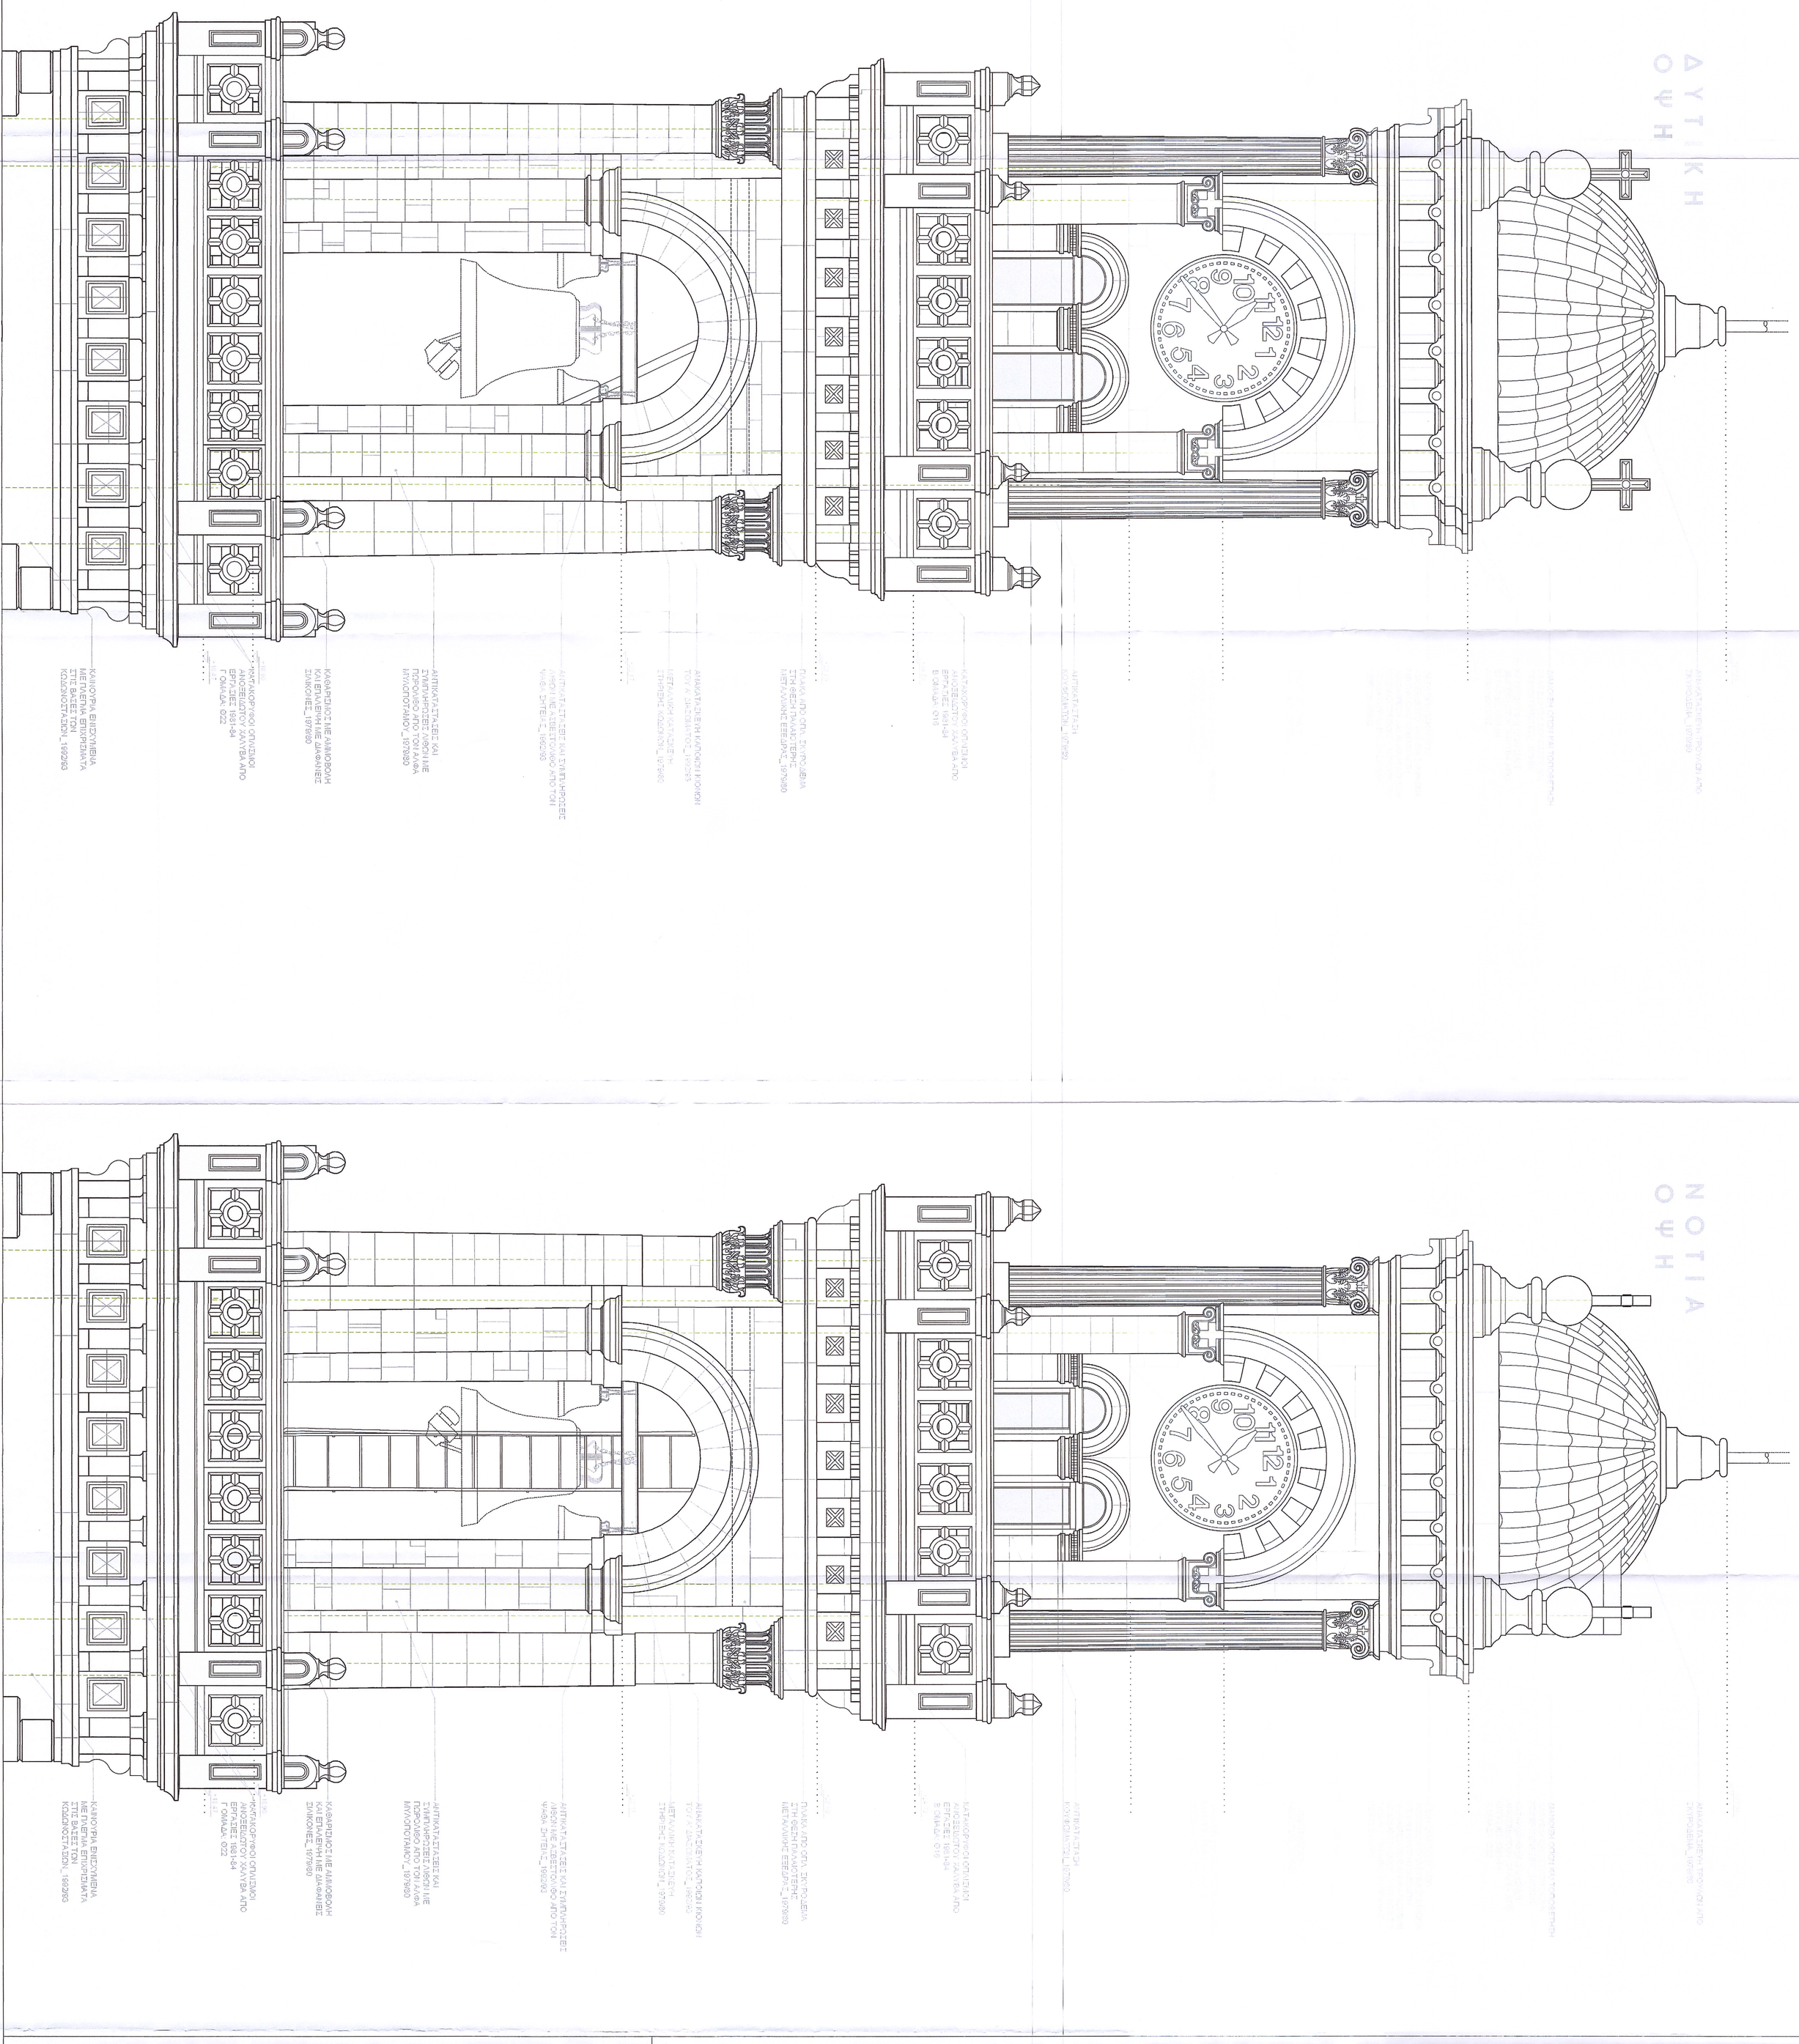

ΥΠΟΥΡΓΕΙΟ ΠΟΛΙΤΙΣΜΟΥ ΚΑΙ ΑΘΛΗΤΙΣΜΟΥ
ΠΕΡΙΦΕΡΕΙΑ ΚΡΗΤΗΣ
ΕΘΝΙΚΟ ΜΕΤΣΟΒΙΟ ΠΟΛΥΤΕΧΝΕΙΟ

ΕΡΕΥΝΗΤΙΚΟ ΕΡΓΟ: ΕΡΕΥΝΗΤΙΚΕΣ ΕΡΓΑΣΙΕΣ ΚΑΙ ΔΙΕΡΕΥΝΥΣΗ ΒΕΛΤΙΣΤΩΝ ΛΥΣΕΩΝ ΑΠΟΚΑΤΑΣΤΑΣΗΣ - ΕΝΙΣΧΥΣΗΣ ΦΕΡΟΝΤΟΣ ΟΡΓΑΝΙΣΜΟΥ ΙΕΡΟΥ ΝΑΟΥ ΑΓΙΟΥ ΜΗΝΑ ΗΡΑΚΛΕΙΟΥ ΚΡΗΤΗΣ

90100100
ΑΘΗΝΑ - ΑΠΡΙΛΙΟΣ 2022

ΑΠΟΤΥΠΩΣΗ ΒΟΡΕΙΟΥ ΚΩΔΩΝΟΣΤΑΣΙΟΥ

ΔΥΤΙΚΗ ΟΨΗ
ΝΟΤΙΑ ΟΨΗ

A 2 β.κωδ.
ΑΡ. ΣΧΕΔΙΟΥ
ΚΛΙΜΑΚΑ 1:20

ΕΠΙΣΤ ΙΜΟΝΙΚΟΣ ΥΠΕΥΘΥΝΟΣ
ΚΟΥΜΟΥΣΗΣ ΒΛΑΣΙΟΣ, ΠΜ ΕΜΠ, ομότ. καθηγητής ΕΜΠ

ΣΥΝΤΕΛΕΣΤΕΣ ΕΝΟΤΗΤΑΣ ΕΡΓΟΥ
ΙΩΑΝΝΑΤΟΥ ΕΥΑΝΘΙΑ, ΑΜ ΕΜΠ, MSc Προστασία μνημείων
ΚΟΥΝΤΟΥΡΟΓΛΟΥ ΟΡΦΕΑΣ-ΔΗΜΗΤΡΙΟΣ, ΑΜ ΕΜΠ, MSc Δομοστ. Σχεδιαστής
ΜΥΛΩΝΑΣ ΑΠΟΣΤΟΛΟΣ, ΑΜ ΕΜΠ
ΣΚΑΜΑΝΤΖΑΡΗ ΜΑΡΓΑΡΙΤΑ, ΑΤΜ ΕΜΠ, MSc Προστασία μνημείων

Ο Πρόεδρος της ΔΑΒΜΜ
Ο Πρόεδρος της ΔΑΒΜΜ
Ο Πρόεδρος της ΔΑΒΜΜ