THEMISTOKLIS VLACHOULIS
08/11/2024 16:22

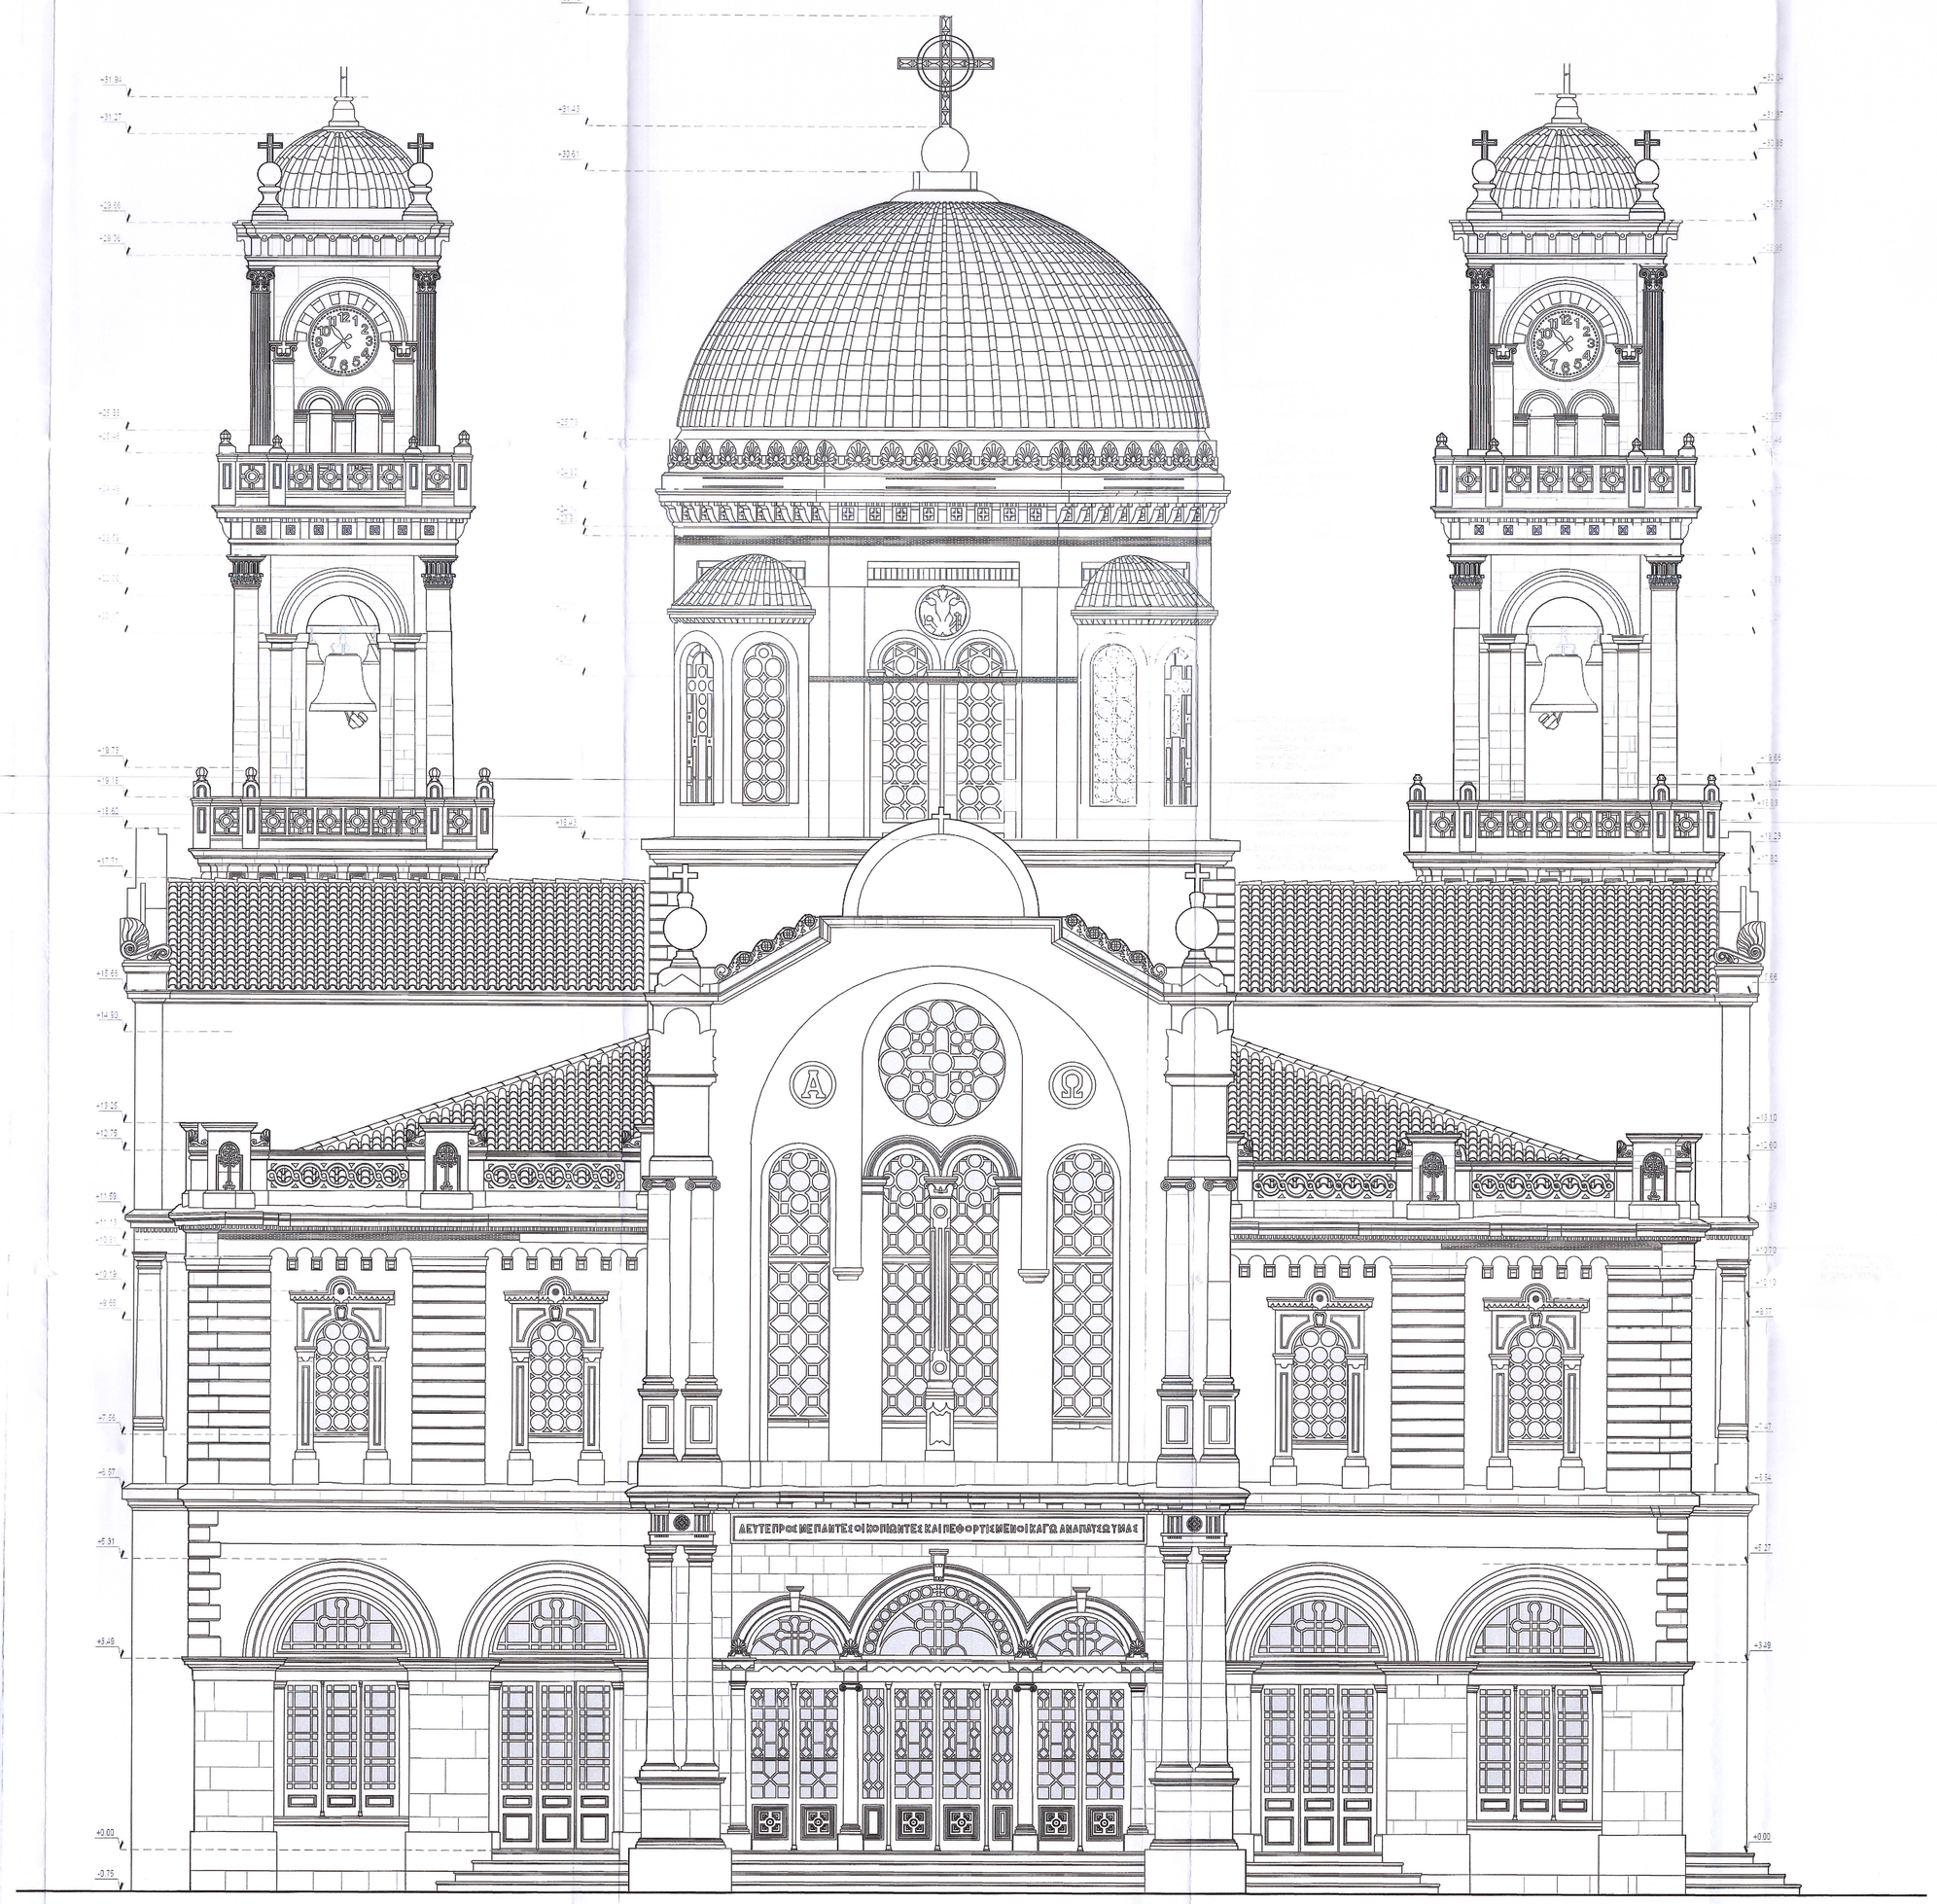

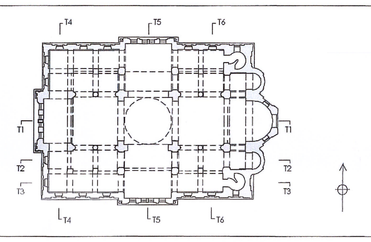

ΥΠΟΥΡΓΕΙΟ ΠΟΛΙΤΙΣΜΟΥ ΚΑΙ ΑΘΛΗΤΙΣΜΟΥ
ΠΕΡΙΦΕΡΕΙΑ ΚΡΗΤΗΣ
ΕΘΝΙΚΟ ΜΕΤΣΟΒΙΟ ΠΟΛΥΤΕΧΝΕΙΟ

ΕΡΕΥΝΗΤΙΚΟ ΕΡΓΟ: ΕΡΕΥΝΗΤΙΚΕΣ ΕΡΓΑΣΙΕΣ ΚΑΙ ΔΙΕΡΕΥΝΗΣΗ ΒΕΛΤΙΣΤΩΝ ΛΥΣΕΩΝ ΑΠΟΚΑΤΑΣΤΑΣΗΣ - ΕΝΙΣΧΥΣΗΣ ΦΕΡΟΝΤΟΣ ΟΡΓΑΝΙΣΜΟΥ ΙΕΡΟΥ ΝΑΟΥ ΑΓΙΟΥ ΜΗΝΑ ΗΡΑΚΛΕΙΟΥ ΚΡΗΤΗΣ

90100100
ΑΘΗΝΑ - ΑΠΡΙΛΙΟΣ 2022

ΑΠΟΤΥΠΩΣΗ
ΔΥΤΙΚΗ ΟΨΗ

Α01
ΑΡ. ΣΧΕΔΙΟΥ

ΚΛΙΜΑΚΑ 1:50

ΕΠΙΒΛ ΣΜΒΟΥΛΟΣ ΥΠΕΥΘΥΝΟΣ
ΚΟΥΜΟΥΤΣΗΣ ΒΑΛΣΙΟΣ, ΠΜ ΕΜΠ, ομότ. καθηγητής ΕΜΠ

ΟΜΑΔΑ ΜΕΛΕΤΗΣ
ΙΩΑΝΝΑΤΟΥ ΕΥΑΝΘΙΑ, ΑΜ ΕΜΠ, MSc Προστασία μνημείων
ΣΟΥΝΤΟΥΡΟΓΛΟΥ ΟΡΦΕΑΣ-ΔΗΜΗΤΡΙΟΣ, ΑΜ ΕΜΠ, MSc Δομοστ. Σχεδιασμός
ΜΥΛΩΝΑΣ ΑΠΟΣΤΟΛΟΣ, ΑΜ ΕΜΠ
ΣΚΑΜΑΝΤΖΑΡΗ ΜΑΡΓΑΡΙΤΑ, ΑΜΜ ΕΜΠ, MSc Προστασία μνημείων

Το παρόν σχέδιο συνοδεύει
την με αριθ. πρωτ. 24866/12-7-22
ΥΠ.ΠΟ.Α./ΓΔΑΛΗΤΕ/ΔΑΒΜΜ/3
Απόφαση.

Εκπρόσωπος της ΔΑΒΜΜ
Θεμιστοκλής Βλαχούλης
Αρχιτέκτων Μηχανικός, σε Α' βαθμό