THEMISTOKLIS VLACHOULIS
08/11/2024 18:50

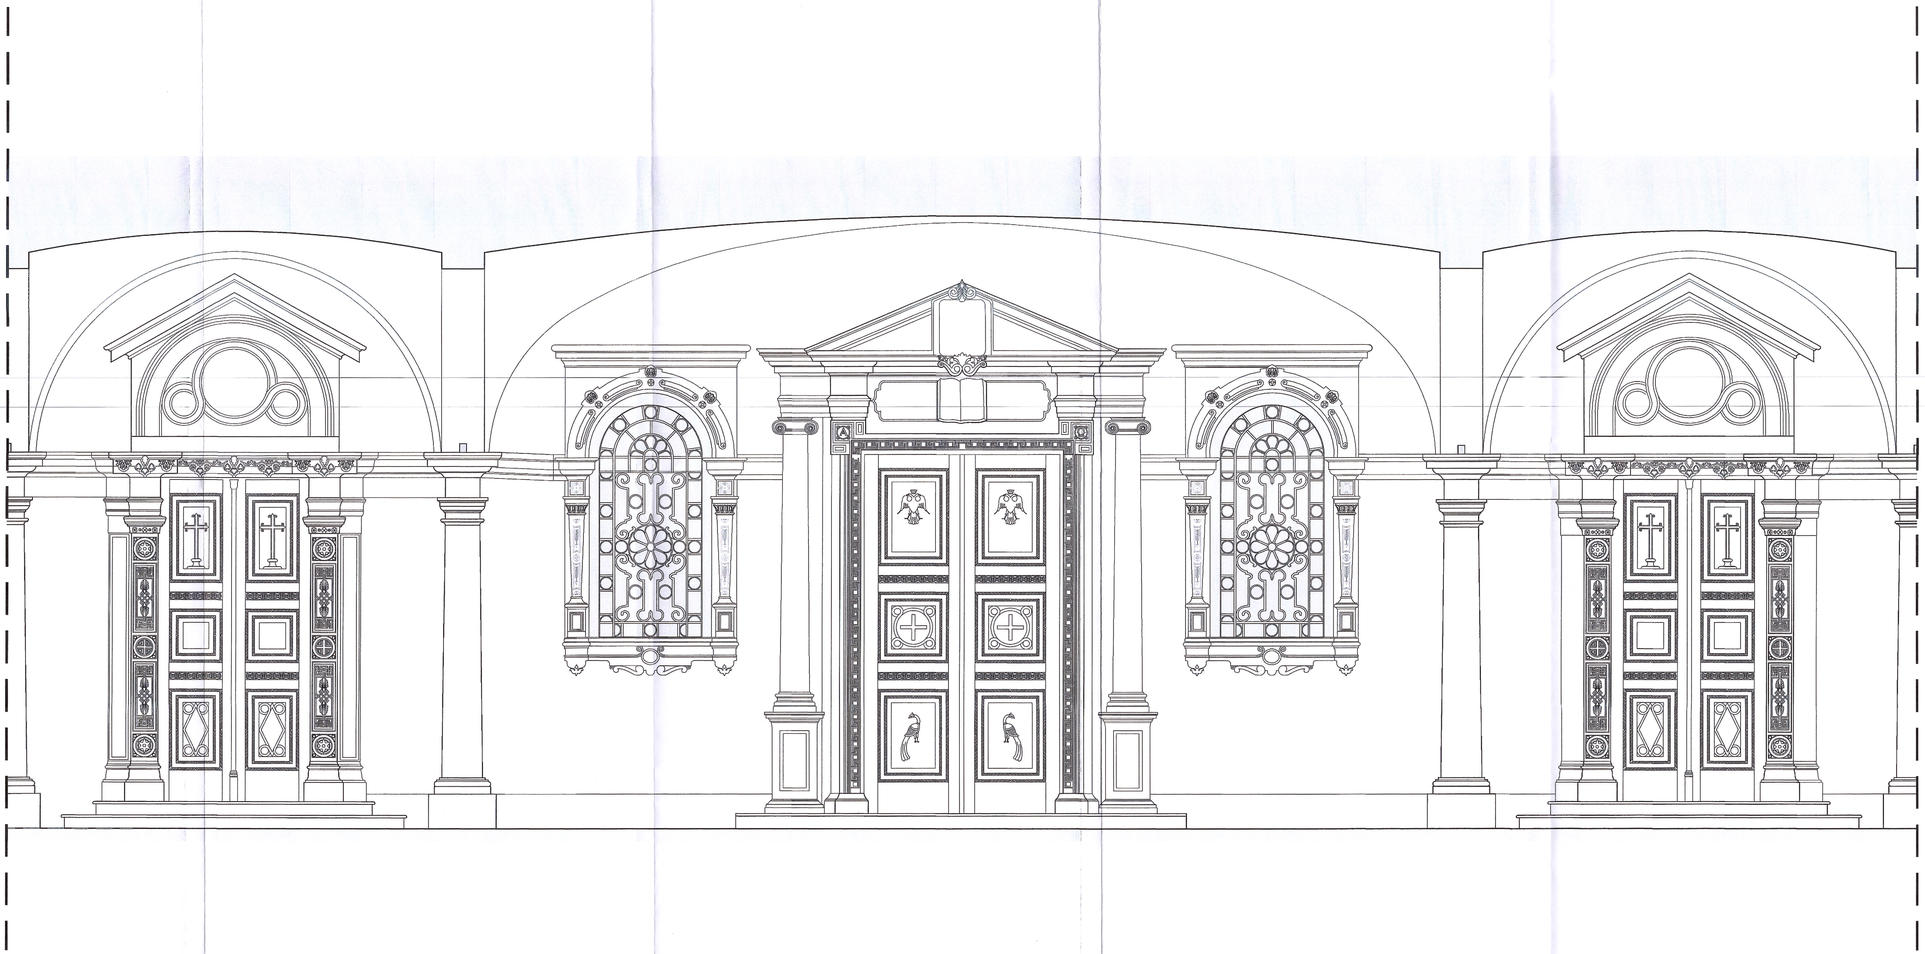

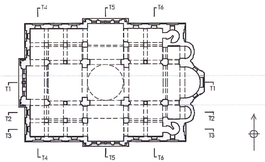

ΥΠΟΥΡΓΕΙΟ ΠΟΛΙΤΙΣΜΟΥ ΚΑΙ ΑΘΛΗΤΙΣΜΟΥ
ΠΕΡΙΦΕΡΕΙΑ ΚΡΗΤΗΣ
ΕΘΝΙΚΟ ΜΕΤΣΟΒΙΟ ΠΟΛΥΤΕΧΝΕΙΟ

ΕΡΕΥΝΗΤΙΚΟ ΕΡΓΟ: ΕΡΕΥΝΗΤΙΚΕΣ ΕΡΓΑΣΙΕΣ ΚΑΙ ΔΙΕΡΕΥΝΗΣΗ ΒΕΛΤΙΣΤΩΝ ΛΥΣΕΩΝ ΑΠΟΚΑΤΑΣΤΑΣΗΣ - ΕΝΙΣΧΥΣΗΣ ΦΕΡΟΝΤΟΣ ΟΡΓΑΝΙΣΜΟΥ ΙΕΡΟΥ ΝΑΟΥ ΑΓΙΟΥ ΜΗΝΑ ΗΡΑΚΛΕΙΟΥ ΚΡΗΤΗΣ

90100100
ΑΘΗΝΑ - ΑΠΡΙΛΙΟΣ 2022

ΑΠΟΤΥΠΩΣΗ

ΛΕΠΤΟΜΕΡΕΙΕΣ ΠΛΑΣΤΙΚΟΥ ΔΙΑΚΟΣΜΟΥ ΝΑΡΘΗΚΑ

ΑΤ8
ΑΡ. ΣΧΕΔΙΟΥ

ΚΛΙΜΑΚΑ 1:20

ΕΠΙΣΤΗΜΟΝΙΚΟΣ ΥΠΕΥΘΥΝΟΣ
ΚΟΥΜΟΥΤΣΗΣ ΒΛΑΣΙΟΣ, ΠΜ ΕΜΠ, ομότ. καθηγητής ΕΜΠ

ΟΜΑΔΑ ΜΕΛΕΤΗΣ
ΙΩΑΝΝΑΤΟΥ ΕΥΑΝΘΙΑ, ΑΜ ΕΜΠ, Msc Προστασία μνημείων
ΚΟΥΝΤΟΥΡΟΓΛΟΥ ΟΡΦΕΑΣ-ΔΗΜΗΤΡΙΟΣ, ΑΜ ΕΜΠ, Msc Δομοσ. Σχεδιασμός
ΜΥΛΩΝΑΣ ΑΠΟΣΤΟΛΟΣ, ΑΜ ΕΜΠ
ΣΚΑΜΑΝΤΖΑΡΗ ΜΑΡΓΑΡΙΤΑ, ΑΤΜ ΕΜΠ, Msc Προστασία μνημείων

Το παρόν σχέδιο συντάχθηκε
την με αριθ. πρωτ. 33468/12-7-22
ΥΠ.ΠΟ.Α./Γ.Δ/ΔΝΤΕΥ/ΔΑΒΜΜ
Απόφαση.

Ε. Προϊστάμενος της ΔΑΒΜΜ
Θεμιστοκλής Βλαχούλης
Αρχιτέκτων Μηχανικός Α' βαθμού