THEMISTOKLIS VLACHOULIS
09/11/2024 15:12

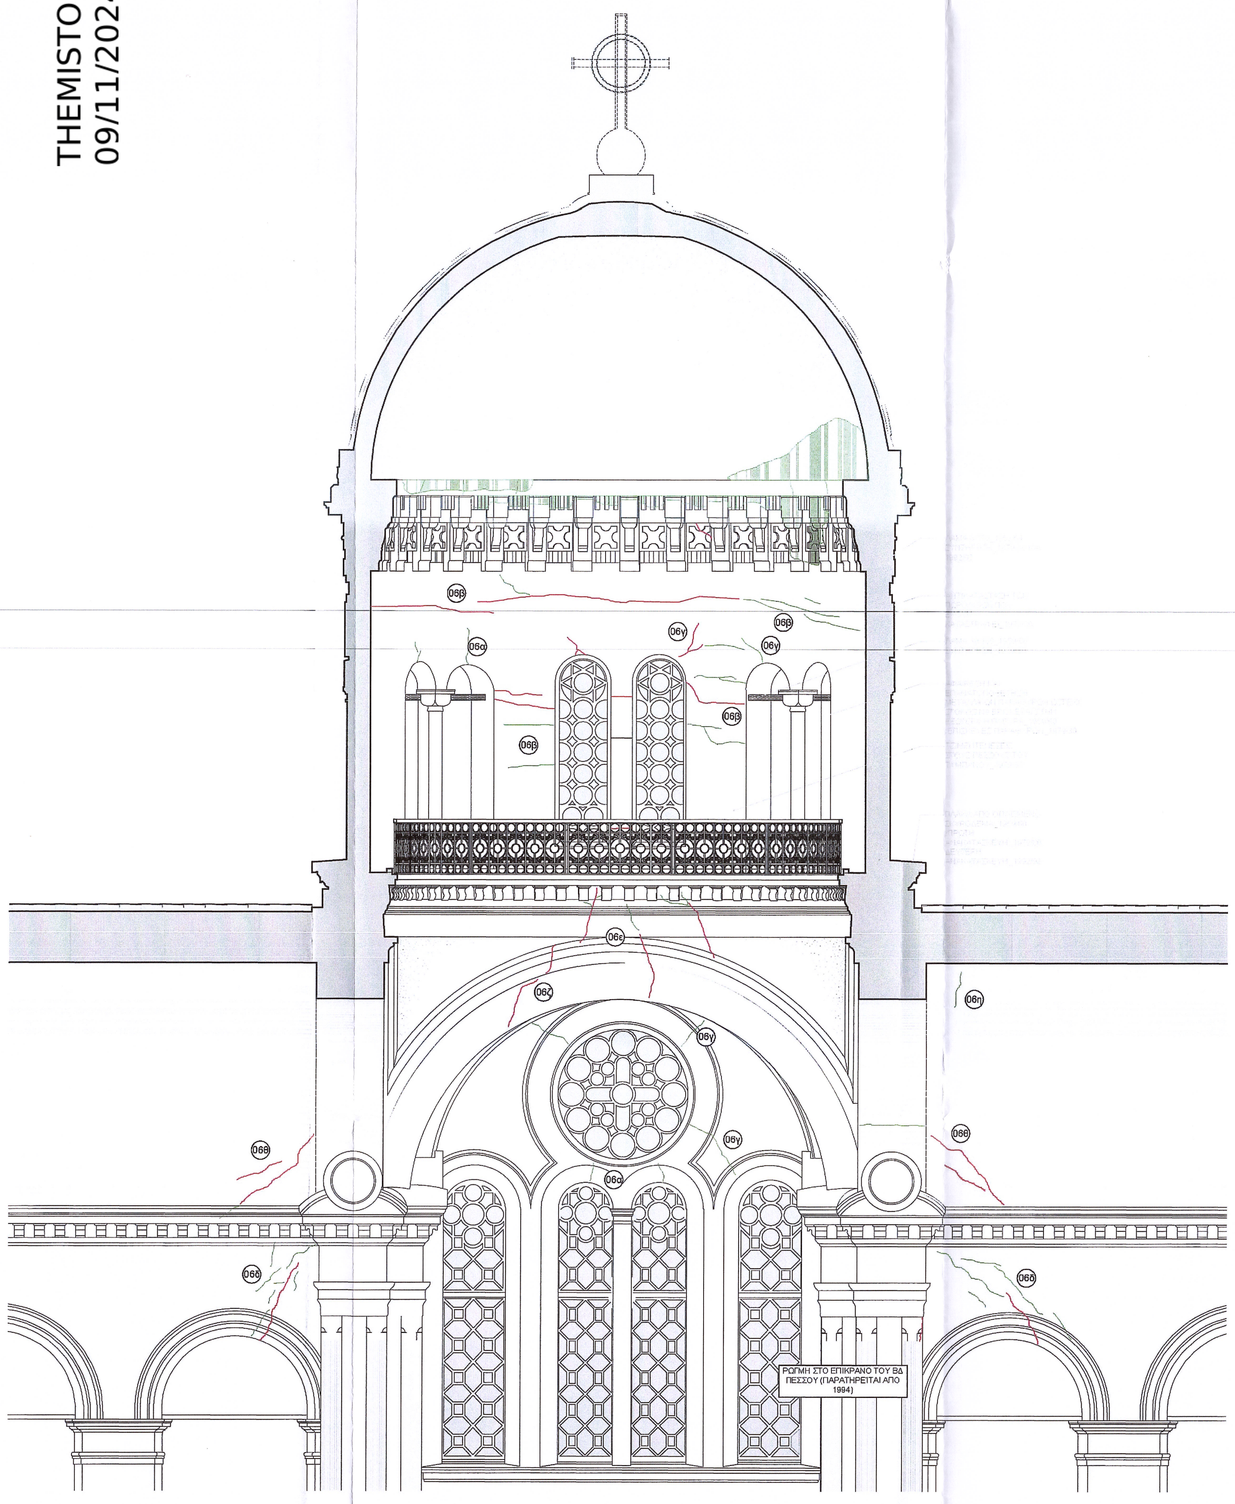

ΤΟΜΗ ΠΡΟΣ ΔΥΣΗ

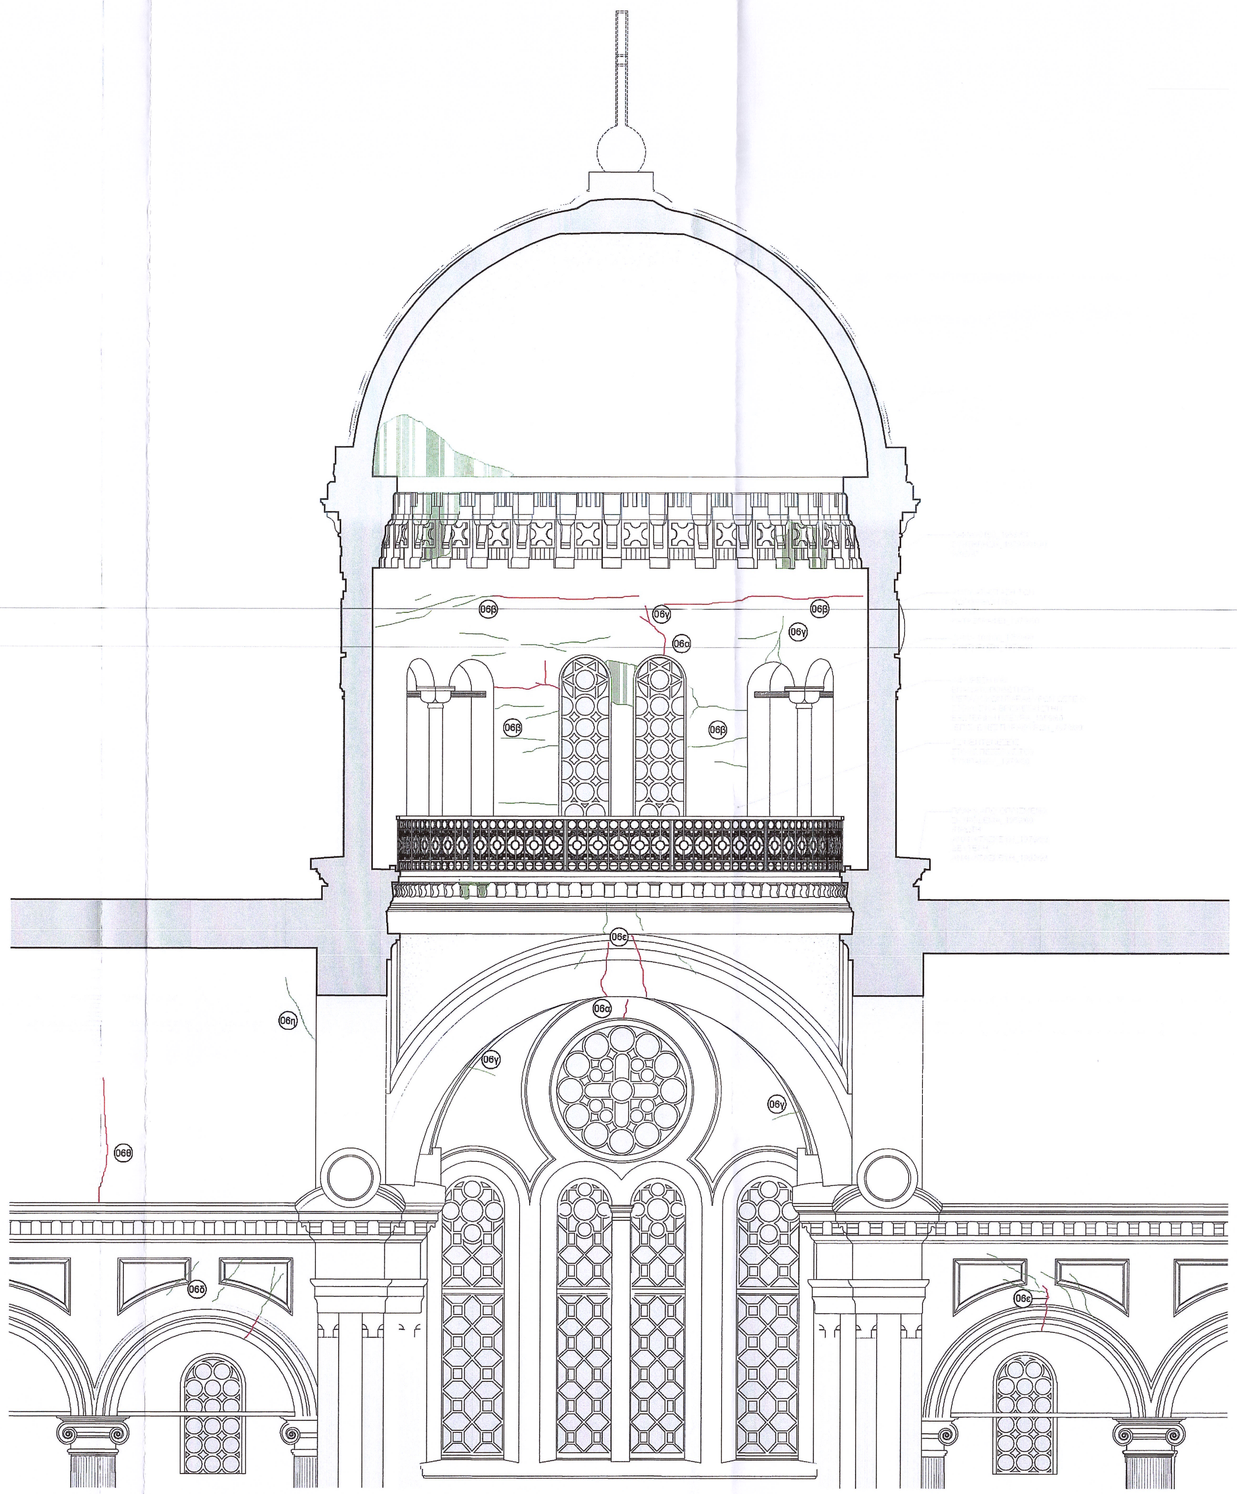

ΤΟΜΗ ΠΡΟΣ ΒΟΡΡΑ

ΥΠΟΜΝΗΜΑ ΒΛΑΒΩΝ

01	ΑΝΤΙΚΑΤΑΣΤΑΣΕΙΣ ΛΙΘΩΝ ΠΡΟΗΓΟΥΜΕΝΩΝ ΠΑΡΕΜΒΑΣΕΩΝ ('89-'93)	Α
02	ΣΚΥΡΟΔΕΜΑ	Σ
03	ΕΠΙΧΕΥ ΑΣΤΙΚΟ ΚΟΝΙΑΜΑ	
	ΜΗΧΑΝΙΚΟΥ ΤΥΠΟΥ ΦΘΟΡΕΣ	
04	ΔΙΑΚΟΠΗ ΑΡΜΟΥ ΜΕΤΑΞΥ ΛΙΘΟΤΕΜΑΧΙΩΝ	
05	ΤΡΙΧΟΕΙΔΗΣ ΡΗΓΜΑΤΩΣΗ ΛΙΘΟΤΕΜΑΧΙΟΥ	
06	ΡΗΓΜΑΤΩΣΗ	
06α	ΚΑΤΑΚΟΡΥΦΗ ΡΩΓΜΗ ΣΤΗΝ ΤΟΙΧΟΠΟΙΙΑ	
06β	ΟΡΙΖΟΝΤΙΑ ΡΩΓΜΗ ΣΤΗΝ ΤΟΙΧΟΠΟΙΙΑ	
06γ	ΔΙΑΓΩΝΙΑ ΡΩΓΜΗ ΣΤΗΝ ΤΟΙΧΟΠΟΙΙΑ	
06δ	ΡΩΓΜΗ ΣΕ ΑΞΟΝΑ ΥΠΕΡΘΥΡΩ ΤΟΞΟΥ	
06ε	ΡΩΓΜΗ ΣΕ ΚΛΕΙΔΑ ΤΟΞΟΥ	
06ζ	ΡΩΓΜΗ ΣΤΑ ΤΡΙΤΑ ΤΟΞΟΥ	
06η	ΡΩΓΜΗ ΣΤΗΝ ΚΟΡΥΦΗ ΗΜΙΚΥΛΙΝΔΡΙΚΟΥ ΘΟΛΟΥ	
06θ	ΡΩΓΜΗ ΣΤΗΝ ΒΑΣΗ ΗΜΙΚΥΛΙΝΔΡΙΚΟΥ ΘΟΛΟΥ	
07	ΜΕΡΙΚΗ ΑΠΟΣΥΝΘΕΣΗ ΛΙΘΟΤΕΜΑΧΙΟΥ	
08	ΑΠΩΛΕΙΑ ΛΙΘΟΤΕΜΑΧΙΟΥ	
09	ΑΠΩΛΕΙΑ ΤΜΗΜΑΤΟΣ ΛΙΘΟΤΕΜΑΧΙΟΥ	
	ΒΙΟΧΗΜΙΚΟΥ ΤΥΠΟΥ ΦΘΟΡΕΣ	
10	ΑΠΟΦΛΟΙΩΣΗ	
11	ΑΠΟΛΕΠΙΣΗ	
12	ΑΠΟΛΕΠΙΣΗ ΕΠΙΚΑΛΥΨΗΣ ΣΤΟΙΧΕΙΩΝ ΣΚΥΡΟΔΕΜΑΤΟΣ	
13	ΜΑΥΡΗ ΚΡΟΥΣΤΑ ΑΓΡΥΠΝΟΠΟΙΗΣΗ ΛΙΘΟΥ	
14	ΦΑΙΟΚΑΣΤΑΝΗ ΚΡΟΥΣΤΑ ΠΑΡΟΥΣΙΑ ΕΞΑΝΘΗΜΑΤΩΝ ΑΛΑΤΟΣ	
15	ΚΑΦΕ ΠΑΤΙΝΑ	K
16	ΚΥΨΕΛΙΔΕΣ	
17	ΑΠΟΞΑΘΡΩΣΗ ΜΕ ΑΠΟΣΠΑΣΗ ΚΟΚΚΩΝ Η ΨΗΦΙΔΩΤΙΣΜΟΣ	
18	ΕΠΙΚΑΘΙΣΕΙΣ	
19	ΚΡΟΥΣΤΑ ΑΛΑΤΟΣ	
20	ΕΜΦΑΝΕΙΣ ΔΙΑΒΡΩΜΕΝΟΙ ΜΕΤΑΛΛΙΚΟΙ ΣΥΝΔΕΣΜΟΙ	
21	ΜΕΤΑΛΛΟ	
23	ΠΑΛΑΙΩΣΗ ΒΛΑΣΤΗΜΑ	
24	ΒΙΟΛΟΓΙΚΗ ΑΝΑΠΤΥΞΗ	
25	ΑΝΕΡΧΟΜΕΝΗ ΥΓΡΑΣΙΑ	
26	ΔΙΑΒΡΩΣΗ ΛΙΘΟΥ	
27	ΑΠΟΚΛΕΙΣΗ ΕΠΙΣΚΟΓΡΑΦΗΣΕΩΝ	

ΥΠΟΥΡΓΕΙΟ ΠΟΛΙΤΙΣΜΟΥ ΚΑΙ ΑΘΛΗΤΙΣΜΟΥ
ΠΕΡΙΦΕΡΕΙΑ ΚΡΗΤΗΣ
ΕΘΝΙΚΟ ΜΕΤΣΟΒΙΟ ΠΟΛΥΤΕΧΝΕΙΟ

ΕΡΕΥΝΗΤΙΚΟ ΕΡΓΟ: ΕΡΕΥΝΗΤΙΚΕΣ ΕΡΓΑΣΙΕΣ ΚΑΙ ΔΙΕΡΕΥΝΗΣΗ ΒΕΛΤΙΣΤΩΝ ΛΥΣΕΩΝ ΑΠΟΚΑΤΑΣΤΑΣΗΣ - ΕΝΙΣΧΥΣΗΣ ΦΕΡΟΝΤΟΣ ΟΡΓΑΝΙΣΜΟΥ ΙΕΡΟΥ ΝΑΟΥ ΑΓΙΟΥ ΜΗΝΑ ΗΡΑΚΛΕΙΟΥ ΚΡΗΤΗΣ

90100100
ΑΘΗΝΑ - ΑΠΡΙΛΙΟΣ 2022

ΠΑΘΟΛΟΓΙΑ ΤΡΟΥΛΟΥ

ΤΟΜΗ ΠΡΟΣ ΔΥΣΗ
ΤΟΜΗ ΠΡΟΣ ΒΟΡΡΑ

Π 1 τρ.
ΑΡ. ΣΧΕΔΙΟΥ

ΚΛΙΜΑΚΑ 1:50

ΕΠΙΣΤΗ ΜΟΝΙΚΟΣ ΥΠΕΥΘΥΝΟΣ
ΚΟΥΜΟΥΤΣΗΣ ΒΑΛΑΣΙΟΣ, Πλ ΕΜΠ, αμθτ. καθηγητής ΕΜΠ

ΣΥΝΤΑΞΑΣΣΕΣ ΕΝΟΤΗΤΑΣ ΕΡΓΟΥ
ΙΩΑΝΝΑΤΟΥ ΕΥΑΝΘΙΑ, ΑΜ ΕΜΠ, Msc Προστασία μνημείων
ΚΟΥΝΤΟΥΡΟΓΛΟΥ ΟΡΦΕΑΣ-ΔΗΜΗΤΡΙΟΣ, ΑΜ ΕΜΠ, Msc Δομοστ. Σχεδιασμός
ΜΥΛΩΝΑΣ ΑΠΟΣΤΟΛΟΣ, ΑΜ ΕΜΠ

Το παρόν σχέδιο εγκρίθηκε
την με αριθ. πρωτ.: ΥΠ.ΠΟ.Α./ΓΔΑΜΤΕ/ΔΑΒΜΜ 33484/12-7-22
Απόφαση.
Ο Προϊστάμενος της ΔΑΒΜΜ
Θεμιστοκλής Βλαχούλης
Αρχιτέκτων Μηχανικός με Α' βαθμό