ΤΟΜΗ Α - Α

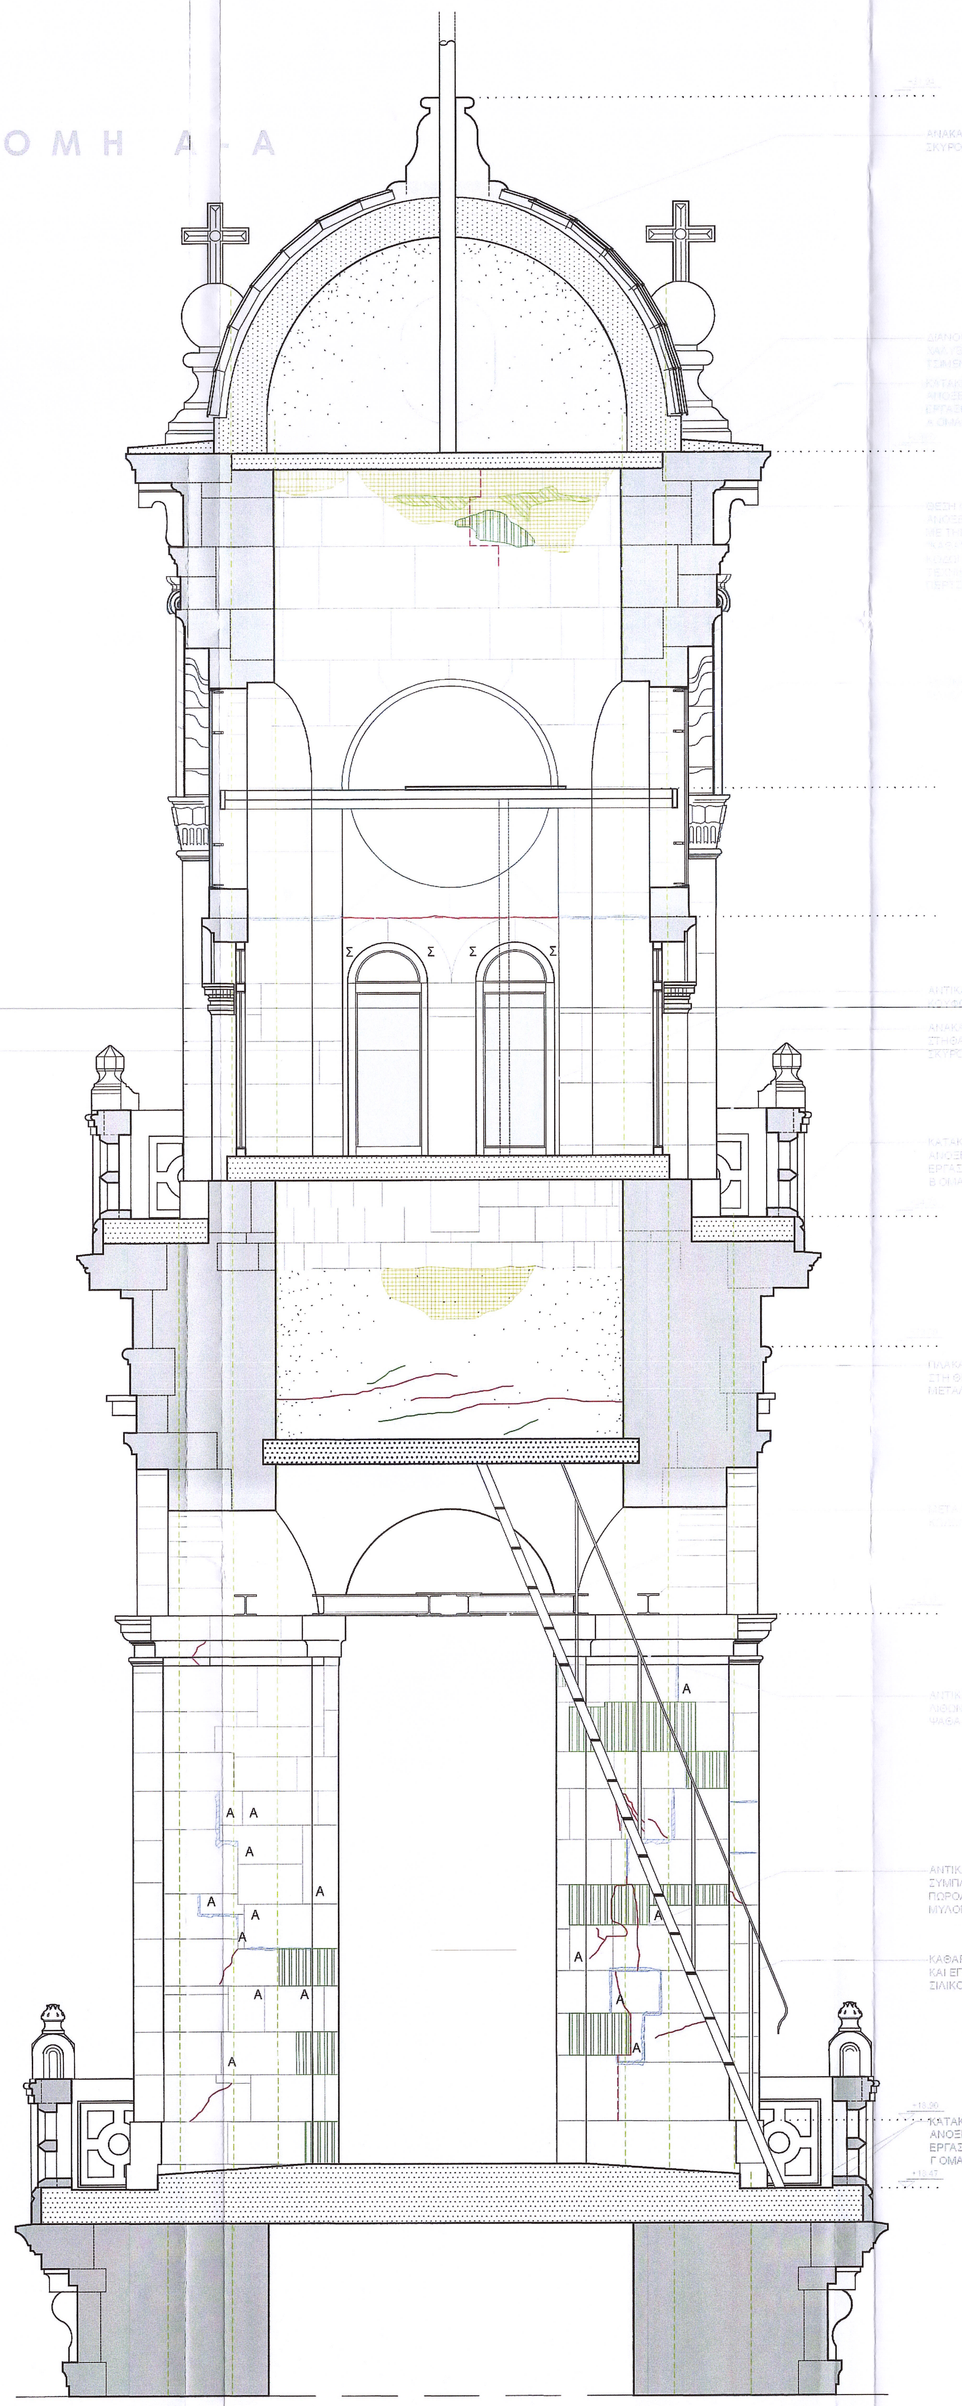

ΤΟΜΗ Β - Β

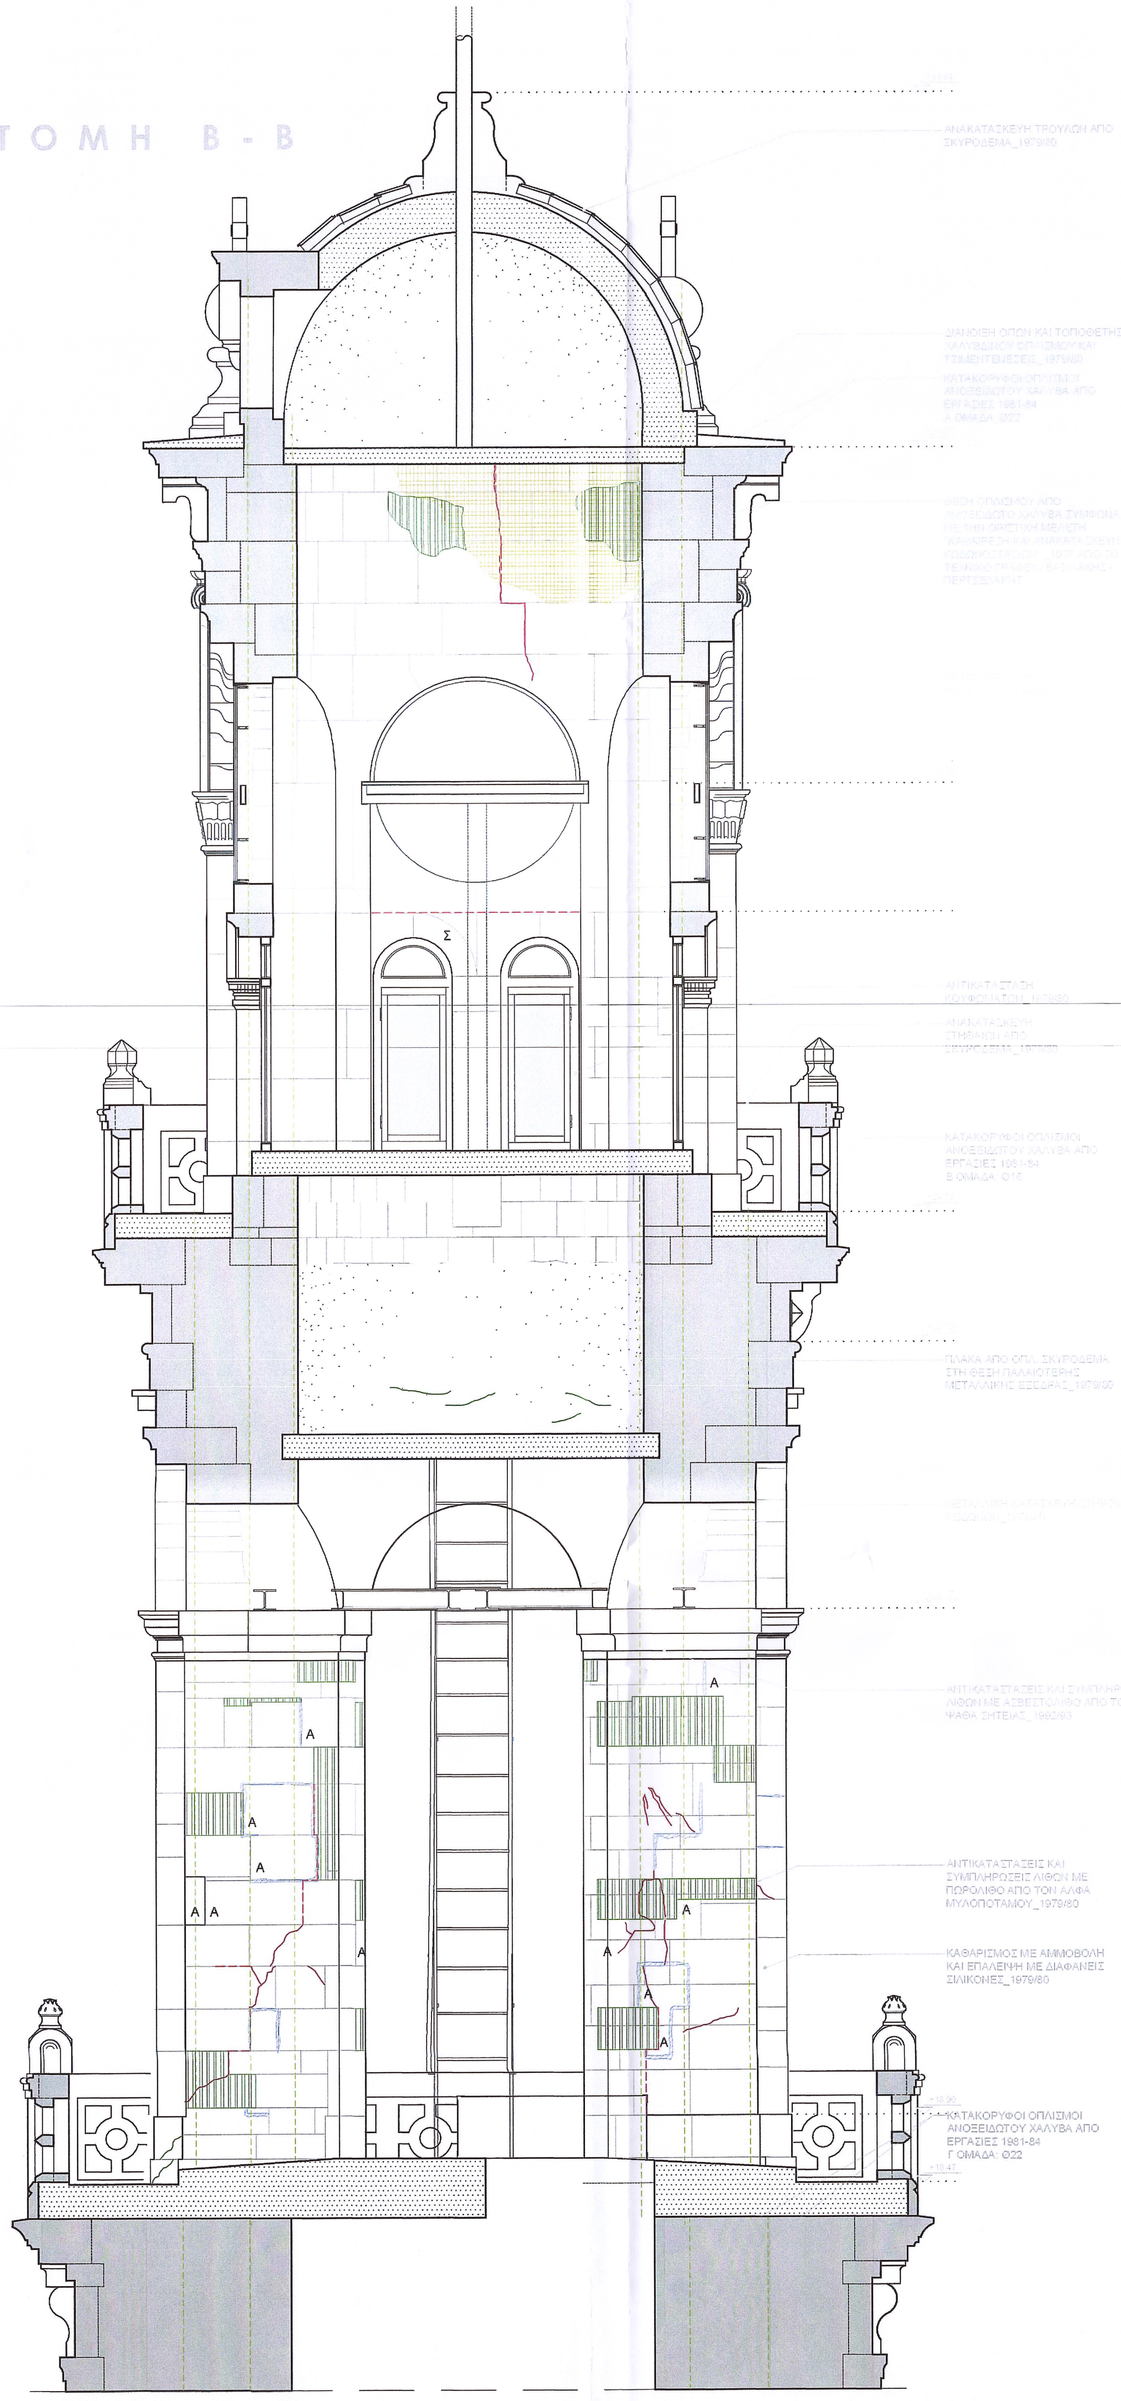

ΥΠΟΜΝΗΜΑ ΒΛΑΒΩΝ

01	ΑΝΤΙΚΑΤΑΣΤΑΣΕΙΣ ΛΙΘΩΝ ΠΡΟΗΓΟΥΜΕΝΩΝ ΠΑΡΕΜΒΑΣΕΩΝ ('89-'93)	Α
02	ΣΚΥΡΟΔΕΜΑ	Σ
03	ΕΠΙΣΚΕΥΑΣΤΙΚΟ ΚΟΝΙΑΜΑ	
	ΜΗΧΑΝΙΚΟΥ ΤΥΠΟΥ ΦΘΟΡΕΣ	
04	ΔΙΑΝΟΙΞΗ ΑΡΜΟΥ ΜΕΤΑΞΥ ΛΙΘΟΤΕΜΑΧΙΩΝ	
05	ΤΡΙΧΟΕΙΔΗΣ ΡΗΓΜΑΤΩΣΗ ΛΙΘΟΤΕΜΑΧΙΟΥ	
06	ΡΗΓΜΑΤΩΣΗ	
07	ΜΕΡΙΚΗ ΑΠΟΣΥΝΘΕΣΗ ΛΙΘΟΤΕΜΑΧΙΟΥ	
08	ΑΠΩΛΕΙΑ ΛΙΘΟΤΕΜΑΧΙΟΥ	
09	ΑΠΩΛΕΙΑ ΤΜΗΜΑΤΟΣ ΛΙΘΟΤΕΜΑΧΙΟΥ	
	ΒΙΟΧΗΜΙΚΟΥ ΤΥΠΟΥ ΦΘΟΡΕΣ	
10	ΑΠΟΦΛΟΙΩΣΗ	
11	ΑΠΟΛΕΠΙΣΗ	
12	ΑΠΟΛΕΠΙΣΗ ΕΠΙΚΑΛΥΨΗΣ ΣΤΟΙΧΕΙΟΥ ΣΚΥΡΟΔΕΜΑΤΟΣ	
13	ΜΑΥΡΗ ΚΡΟΥΣΤΑ ΓΥΨΟΥ ΟΠΟΙΚΗΣΗ ΛΙΘΟΥ	
14	ΦΑΙΟΚΑΣΤΑΝΗ ΚΡΟΥΣΤΑ ΠΑΡΟΥΣΙΑ ΕΞΑΝΘΗΜΑΤΩΝ ΑΛΑΤΟΣ	
15	ΚΑΦΕ ΠΑΤΙΝΑ	Κ
16	ΚΥΨΕΛΩΣΗ	
17	ΑΠΟΣΑΘΡΩΣΗ ΜΕ ΑΠΟΣΠΑΣΗ ΚΟΚΚΩΝ ΝΙΚΡΥΣΤΑΛΛΩΝ	
18	ΕΠΙΚΑΘΙΣΕΙΣ	
19	ΚΡΟΥΣΤΑ ΑΛΑΤΩΝ	
20	ΕΜΦΑΝΕΙΣ ΔΙΑΒΡΩΜΕΝΟΙ ΜΕΤΑΛΛΙΚΟΙ ΣΥΝΔΕΣΜΟΙ	
21	ΜΕΤΑΛΛΟ	
22	ΠΑΡΑΣΙΤΙΚΗ ΒΛΑΣΤΗΣΗ	
23	ΒΙΟΛΟΓΙΚΗ ΑΝΑΠΤΥΞΗ	
24	ΑΝΕΡΧΟΜΕΝΗ ΥΓΡΑΣΙΑ	
25	ΔΙΑΒΡΩΣΗ ΛΙΘΟΥ	
26	ΑΠΟΛΕΠΙΣΗ ΕΠΙΧΩΡΙΑΣΕΩΝ	

ΥΠΟΥΡΓΕΙΟ ΠΟΛΙΤΙΣΜΟΥ ΚΑΙ ΑΘΛΗΤΙΣΜΟΥ
ΠΕΡΙΦΕΡΕΙΑ ΚΡΗΤΗΣ
ΕΘΝΙΚΟ ΜΕΤΣΟΒΙΟ ΠΟΛΥΤΕΧΝΕΙΟ

ΕΡΕΥΝΗΤΙΚΟ ΕΡΓΟ: ΕΡΕΥΝΗΤΙΚΕΣ ΕΡΓΑΣΙΕΣ ΚΑΙ ΔΙΕΡΕΥΝΗΣΗ ΒΕΛΤΙΣΤΩΝ ΛΥΣΕΩΝ ΑΠΟΚΑΤΑΣΤΑΣΗΣ - ΕΝΙΣΧΥΣΗΣ ΦΕΡΟΝΤΟΣ ΟΡΓΑΝΙΣΜΟΥ ΙΕΡΟΥ ΝΑΟΥ ΑΓΙΟΥ ΜΗΝΑ ΗΡΑΚΛΕΙΟΥ ΚΡΗΤΗΣ

90100100
ΑΘΗΝΑ - ΑΠΡΙΛΙΟΣ 2022

ΠΑΘΟΛΟΓΙΑ
ΒΟΡΕΙΟΥ ΚΩΔΩΝΟΣΤΑΣΙΟΥ

Π 3 β.κωδ.
ΑΡ. ΣΧΕΔΙΟΥ

ΚΛΙΜΑΚΑ 1:20

ΤΟΜΗ ΑΑ
ΤΟΜΗ ΒΒ

ΕΠΙΒΛ ΣΜΟΝΙΚΟΣ ΥΠΕΥΘΥΝΟΣ
ΣΟΥΜΟΥΣΗΣ ΒΛΑΣΙΟΣ, ΠΜ ΕΜΠ, ομότ. καθηγητής ΕΜΠ

ΣΥΝΤΕΛΕΣΤΕΣ ΕΝΟΤ-ΤΑΣ ΕΡΓΟΥ
ΙΩΑΝΝΑΤΟΥ ΕΥΑΓΓΕΛΙΑ, ΑΜ ΕΜΠ, MSc Προστασία μνημείων
ΣΟΥΝΤΟΥΡΟΓΛΟΥ ΟΡΦΕΑΣ-ΔΗΜΗΤΡΙΟΣ, ΑΜ ΕΜΠ, MSc Δομοστ. Σχεδιασμός
ΜΥΛΩΝΑΣ ΑΠΟΣΤΟΛΟΣ, ΑΜ ΕΜΠ

Το παρόν σχέδιο συνοδεύει
την με αριθ. πρωτ. 33484/12-7-22
ΥΠ.ΠΟ.Α./Γ.Δ.Α/Π.Ε/ΑΘΜΜ
Απόφαση.

ΕΛΛΗΝΙΚΗ ΔΗΜΟΚΡΑΤΙΑ ΥΠΟΥΡΓΕΙΟ ΠΟΛΙΤΙΣΜΟΥ ΚΑΙ ΑΘΛΗΤΙΣΜΟΥ ΑΘΜΜ
Η Προϊσταμένη της Διεύθυνσης Μελετών Συντήρησης Νεωτέρων Μνημείων και Αρχαιοτήτων Α' βαθμού

THEMISTOKLIS VLACHOULIS
09/11/2024 20:44