THEMISTOKLIS VLACHOULIS
09/11/2024 20:49

ΤΟΜΗ ΓΓ

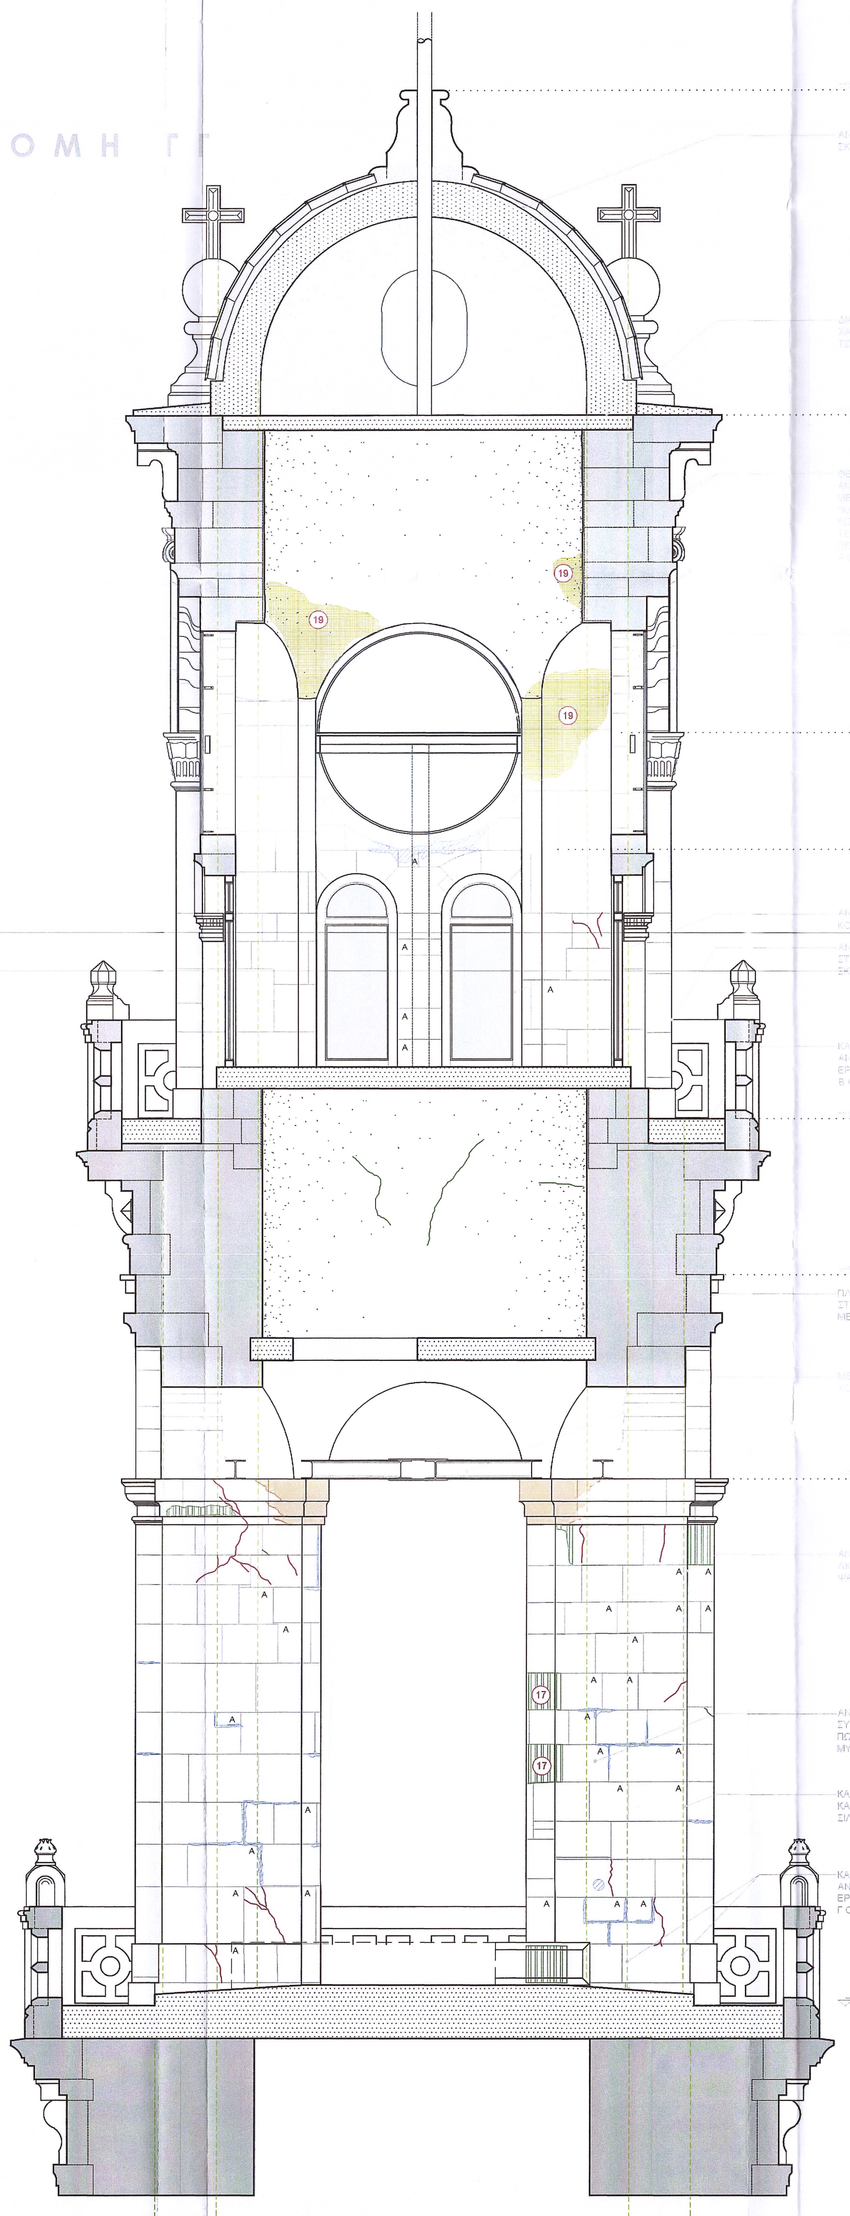

ΤΟΜΗ ΔΔ

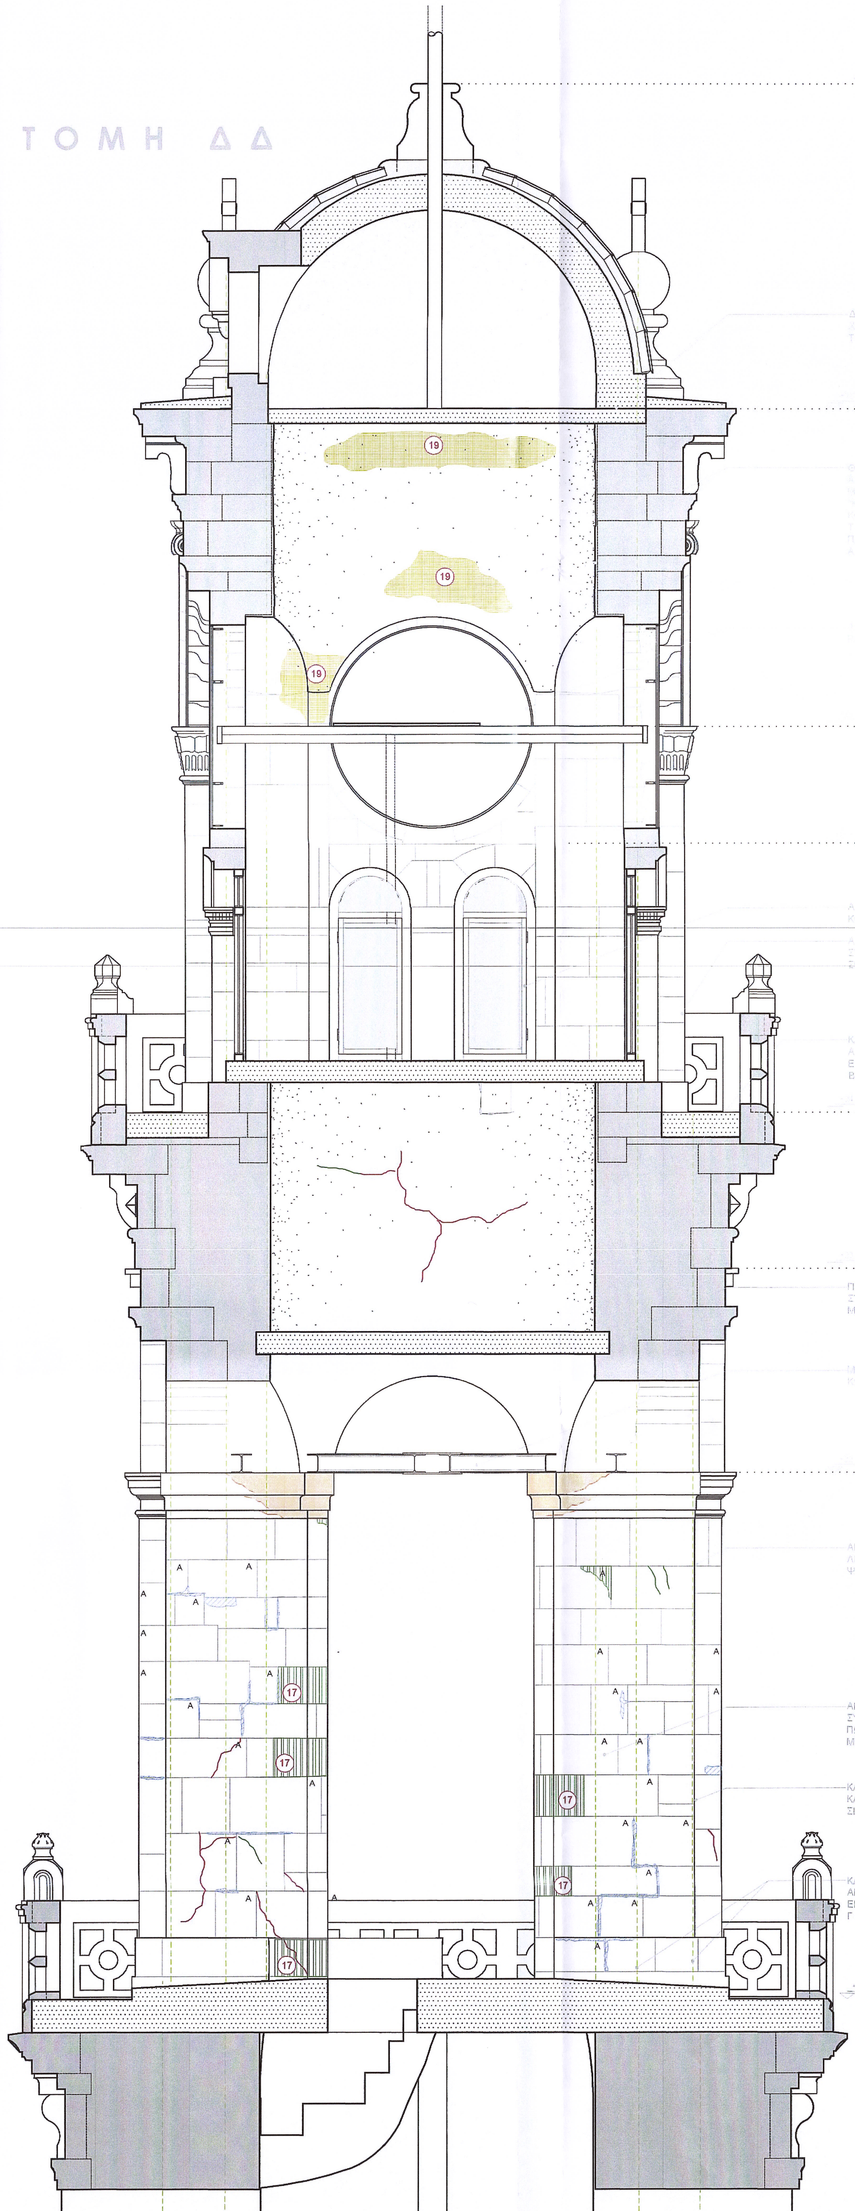

ΥΠΟΜΝΗΜΑ ΒΛΑΒΩΝ

01	ΑΝΤΙΚΑΤΑΣΤΑΣΕΙΣ ΛΙΘΩΝ ΠΡΟΗΓΟΥΜΕΝΩΝ ΠΑΡΕΜΒΑΣΕΩΝ (89-93)	A
02	ΣΚΥΡΟΔΕΜΑ	Σ
03	ΕΠΙΧΕΥΛΑΣΤΙΚΟ ΚΟΝΙΑΜΑ	
	ΜΗΧΑΝΙΚΟΥ ΤΥΠΟΥ ΦΘΟΡΕΣ	
04	ΔΙΑΝΟΙΞΗ ΑΡΜΟΥ ΜΕΤΑΞΥ ΛΙΘΟΤΕΜΑΧΙΩΝ	
05	ΤΡΙΧΟΕΙΔΕΙΣ ΡΗΓΜΑΤΩΣΗ ΛΙΘΟΤΕΜΑΧΙΟΥ	
06	ΡΗΓΜΑΤΩΣΗ	
07	ΜΕΡΙΚΗ ΑΠΟΣΥΝΔΕΣΗ ΛΙΘΟΤΕΜΑΧΙΟΥ	
08	ΑΠΩΛΕΙΑ ΛΙΘΟΤΕΜΑΧΙΟΥ	
09	ΑΠΩΛΕΙΑ ΤΜΗΜΑΤΟΣ ΛΙΘΟΤΕΜΑΧΙΟΥ	
	ΒΙΟΧΗΜΙΚΟΥ ΤΥΠΟΥ ΦΘΟΡΕΣ	
10	ΑΠΟΦΛΟΙΩΣΗ	
11	ΑΠΟΛΕΠΙΣΗ	
12	ΑΠΟΛΕΠΙΣΗ ΕΠΙΚΑΛΥΨΗΣ ΣΤΟΙΧΕΙΟΥ ΣΚΥΡΟΔΕΜΑΤΟΣ	
13	ΜΑΥΡΗ ΚΡΟΥΣΤΑ/ΥΦΟΠΟΙΗΣΗ ΛΙΘΟΥ	
14	ΦΑΙΟΚΑΣΤΑΝΗ ΚΡΟΥΣΤΑ ΠΑΡΟΥΣΙΑ ΕΞΑΝΘΗΜΑΤΩΝ ΑΛΑΤΟΣ	
15	ΚΑΦΕ ΠΑΤΙΝΑ	K
16	ΚΥΨΕΛΙΔΕΣ	
17	ΑΠΟΣΑΘΡΩΣΗ ΜΕ ΑΠΟΣΠΑΣΗ ΚΟΚΚΩΝ ΗΛΙΟΥΣΤΑΛΛΙΚΗ	
18	ΕΠΙΚΑΘΙΣΕΙΣ	
19	ΚΡΟΥΣΤΑ ΑΛΑΤΩΝ	
20	ΕΜΦΑΝΕΙΣ ΔΙΑΒΡΩΜΕΝΟΙ ΜΕΤΑΛΛΙΚΟΙ ΣΥΝΔΕΣΜΟΙ	
21	ΜΕΤΑΛΛΟ	
23	ΠΑΡΑΣΙΤΙΚΗ ΒΛΑΣΤΗΣΗ	
24	ΒΙΟΛΟΓΙΚΗ ΑΝΑΠΤΥΞΗ	
25	ΑΝΕΡΧΟΜΕΝΗ ΥΓΡΑΣΙΑ	
26	ΔΙΑΒΡΩΣΗ ΛΙΘΟΥ	
27	ΑΠΟΛΕΠΙΣΗ ΕΠΙΧΡΩΜΑΤΙΣΕΩΝ	

ΥΠΟΥΡΓΕΙΟ ΠΟΛΙΤΙΣΜΟΥ ΚΑΙ ΑΘΛΗΤΙΣΜΟΥ
ΠΕΡΙΦΕΡΕΙΑ ΚΡΗΤΗΣ
ΕΘΝΙΚΟ ΜΕΤΣΟΒΙΟ ΠΟΛΥΤΕΧΝΕΙΟ

ΕΡΕΥΝΗΤΙΚΟ ΕΡΓΟ: ΕΡΕΥΝΗΤΙΚΕΣ ΕΡΓΑΣΙΕΣ ΚΑΙ ΔΙΕΡΕΥΝΗΣΗ ΒΕΛΤΙΣΤΩΝ ΛΥΣΕΩΝ ΑΠΟΚΑΤΑΣΤΑΣΗΣ - ΕΝΙΣΧΥΣΗΣ ΦΕΡΟΝΤΟΣ ΟΡΓΑΝΙΣΜΟΥ ΙΕΡΟΥ ΝΑΟΥ ΑΓΙΟΥ ΜΗΝΑ ΗΡΑΚΛΕΙΟΥ ΚΡΗΤΗΣ

90100100
ΑΘΗΝΑ - ΑΠΡΙΛΙΟΣ 2022

ΠΑΘΟΛΟΓΙΑ ΝΟΤΙΟΥ ΚΩΔΩΝΟΣΤΑΣΙΟΥ

Π 3 ν.κωδ.
ΑΡ. ΣΧΕΔΙΟΥ

ΚΛΙΜΑΚΑ 1:20

ΤΟΜΗ ΓΓ
ΤΟΜΗ ΔΔ

ΕΠΙΣΤΗΜΟΝΙΚΟΣ ΥΠΕΥΘΥΝΟΣ
ΚΟΥΜΟΥΤΣΗΣ ΒΛΑΣΙΟΣ, ΠΜ ΕΜΠ, ομότ. καθηγητής ΕΜΠ

ΣΥΝΤΕΛΕΣΤΕΣ ΕΝΟΤΗΤΑΣ ΕΡΓΟΥ
ΙΩΑΝΝΑΤΟΥ ΕΥΑΝΘΙΑ, ΑΜ ΕΜΠ, MSc Προστασία μνημείων
ΚΟΥΝΤΟΥΡΟΓΛΟΥ ΟΡΦΕΑΣ-ΔΗΜΗΤΡΙΟΣ, ΑΜ ΕΜΠ, MSc Δομικ. Σχεδιασμός
ΜΥΛΩΝΑΣ ΑΠΟΣΤΟΛΟΣ, ΑΜ ΕΜΠ

Το παρόν σύμφωνα εγκρίθηκε
από με αριθ. πρωτ. εισερχομένου
ΥΠΠΟΑ/ΔΙΑΔΙΤ/Διαδικασίες/33484/8/12-7-22
Απόφαση.

Ο Προϊστάμενος της ΔΑΒΜΜ
Θεμιστοκλής Βλαχούλης
Αρχιτέκτων Μηχανικός με Α' Βαθμό