THEMISTOKLIS VLACHOULIS
09/11/2024 21:29

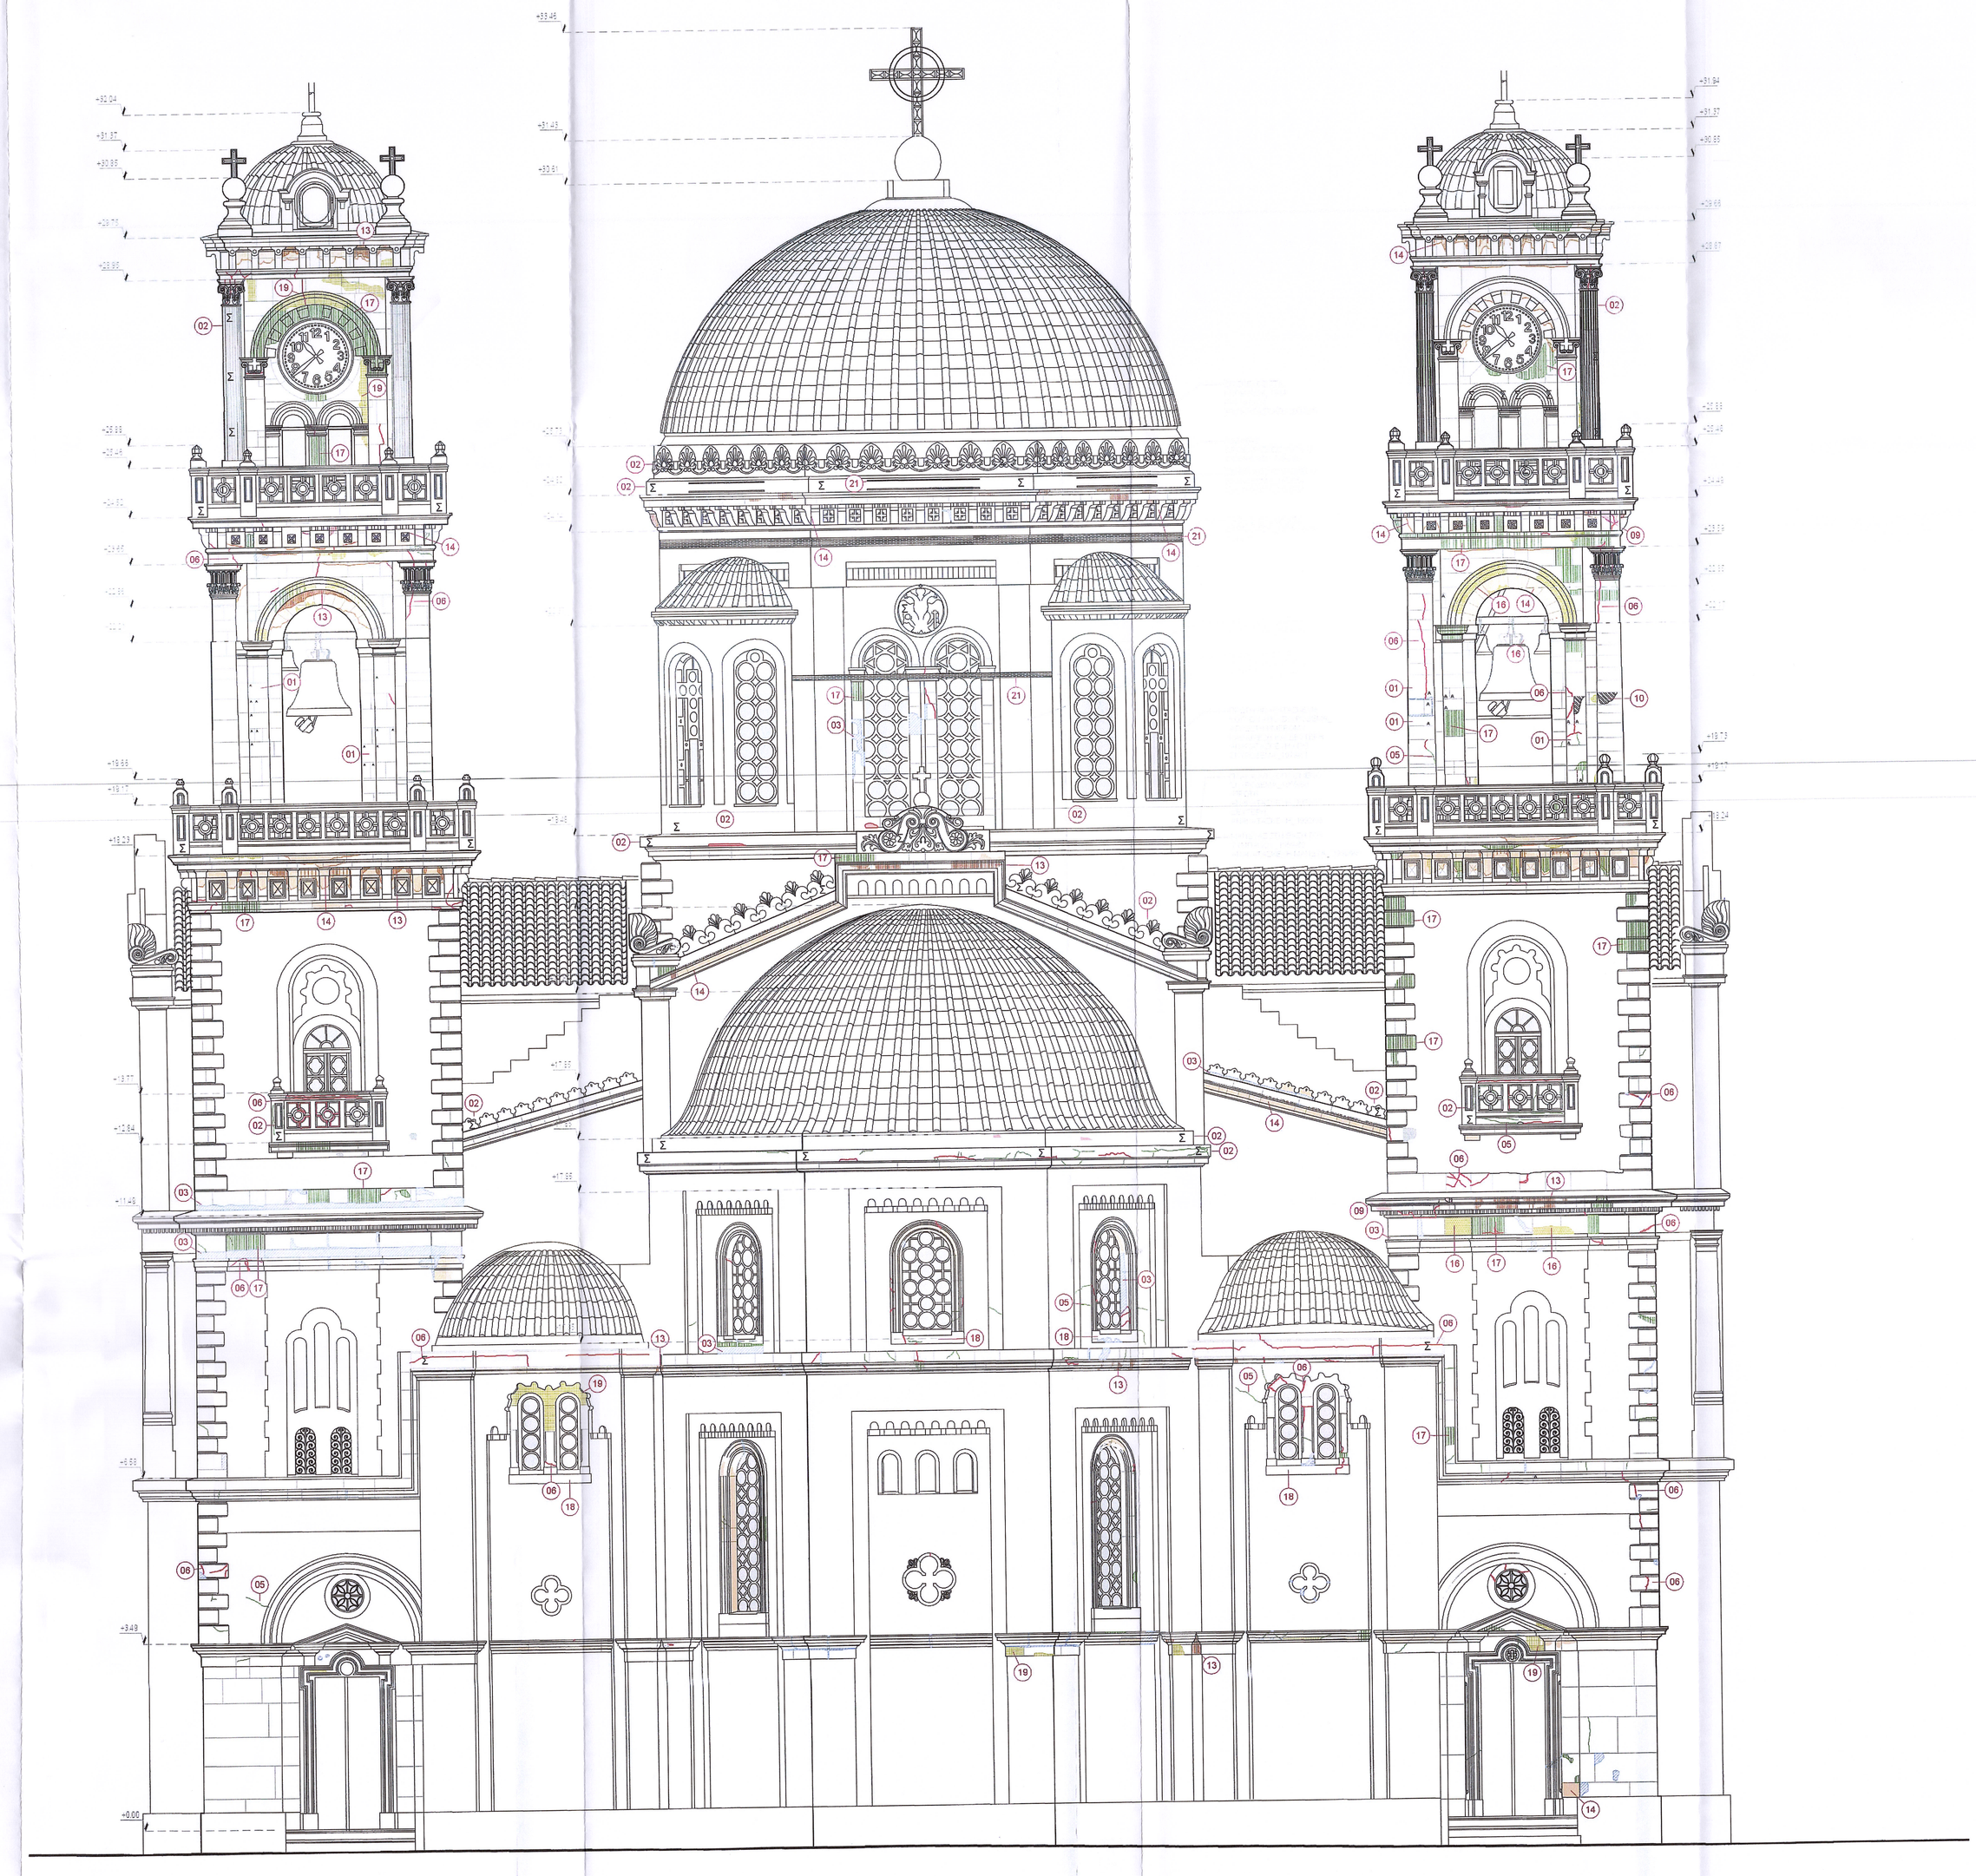

## ΥΠΟΜΝΗΜΑ ΒΛΑΒΩΝ

| | | |
|---|---|---|
| 01 | ΑΝΤΙΚΑΤΑΣΤΑΣΕΙΣ ΛΙΘΩΝ ΠΡΟΗΓΟΥΜΕΝΩΝ ΠΑΡΕΜΒΑΣΕΩΝ (89/93) | A |
| 02 | ΣΚΥΡΟΔΕΜΑ | Σ |
| 03 | ΕΠΙΣΚΕΥΑΣΤΙΚΟ ΚΟΝΙΑΜΑ | |
| | ΜΗΧΑΝΙΚΟΥ ΤΥΠΟΥ ΦΘΟΡΕΣ | |
| 04 | ΔΙΑΚΟΠΗ ΑΡΜΟΥ ΜΕΤΑΞΥ ΛΙΘΟΤΕΜΑΧΙΩΝ | |
| 05 | ΤΡΙΧΟΕΙΔΗΣ ΡΗΓΜΑΤΩΣΗ ΛΙΘΟΤΕΜΑΧΙΟΥ | |
| 06 | ΡΗΓΜΑΤΩΣΗ | |
| 07 | ΜΕΡΙΚΗ ΑΠΟΣΥΝΘΕΣΗ ΛΙΘΟΤΕΜΑΧΙΟΥ | |
| 08 | ΑΠΩΛΕΙΑ ΛΙΘΟΤΕΜΑΧΙΟΥ | |
| 09 | ΑΠΩΛΕΙΑ ΤΜΗΜΑΤΟΣ ΛΙΘΟΤΕΜΑΧΙΟΥ | |
| | ΒΙΟΧΗΜΙΚΟΥ ΤΥΠΟΥ ΦΘΟΡΕΣ | |
| 10 | ΑΠΟΦΛΟΙΩΣΗ | |
| 11 | ΑΠΟΛΕΠΙΣΗ | |
| 12 | ΑΠΟΛΕΠΙΣΗ ΕΠΙΚΑΛΥΨΗΣ ΣΤΟΙΧΕΙΟΥ ΣΚΥΡΟΔΕΜΑΤΟΣ | |
| 13 | ΜΑΥΡΗ ΚΡΟΥΣΤΑ/ΓΑΓΓΡΑΙΝΟΠΟΙΗΣΗ ΛΙΘΟΥ | |
| 14 | ΦΛΟΙΟΚΑΣΤΑΝΗ ΚΡΟΥΣΤΑ ΠΑΡΟΥΣΙΑ ΕΠΑΝΘΗΜΑΤΩΝ ΑΛΑΤΟΣ | |
| 15 | ΚΑΦΕ ΠΑΤΙΝΑ | K |
| 16 | ΚΥΨΕΛΩΣΗ | |
| 17 | ΑΠΟΣΑΘΡΩΣΗ ΜΕ ΑΠΟΣΠΑΣΗ ΚΟΚΚΩΝ Η ΚΡΥΣΤΑΛΛΩΝ | |
| 18 | ΕΠΙΚΑΘΙΣΕΙΣ | |
| 19 | ΚΡΟΥΣΤΑ ΑΛΑΤΩΝ | |
| 20 | ΕΜΦΑΝΕΙΣ ΔΙΑΒΡΩΜΕΝΟΙ ΜΕΤΑΛΛΙΚΟΙ ΣΥΝΔΕΣΜΟΙ | |
| 21 | ΜΕΤΑΛΛΟ | |
| 23 | ΠΑΡΑΣΙΤΙΚΗ ΒΛΑΣΤΗΣΗ | |
| 24 | ΒΙΟΛΟΓΙΚΗ ΑΝΑΠΤΥΞΗ | |
| 25 | ΑΝΕΡΧΟΜΕΝΗ ΥΓΡΑΣΙΑ | |
| 26 | ΔΙΑΒΡΩΣΗ ΛΙΘΟΥ | |
| 27 | ΑΠΟΛΕΠΙΣΗ ΕΠΙΧΡΩΜΑΤΙΣΕΩΝ | |

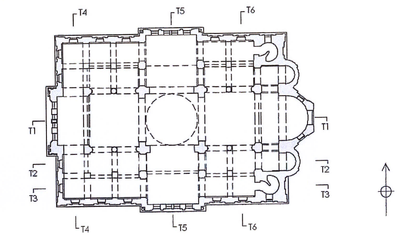


ΥΠΟΥΡΓΕΙΟ ΠΟΛΙΤΙΣΜΟΥ ΚΑΙ ΑΘΛΗΤΙΣΜΟΥ
ΠΕΡΙΦΕΡΕΙΑ ΚΡΗΤΗΣ
ΕΘΝΙΚΟ ΜΕΤΣΟΒΙΟ ΠΟΛΥΤΕΧΝΕΙΟ

**ΕΡΕΥΝΗΤΙΚΟ ΕΡΓΟ:** ΕΡΕΥΝΗΤΙΚΕΣ ΕΡΓΑΣΙΕΣ ΚΑΙ ΔΙΕΡΕΥΝΗΣΗ ΒΕΛΤΙΣΤΩΝ ΛΥΣΕΩΝ ΑΠΟΚΑΤΑΣΤΑΣΗΣ - ΕΝΙΣΧΥΣΗΣ ΦΕΡΟΝΤΟΣ ΟΡΓΑΝΙΣΜΟΥ ΙΕΡΟΥ ΝΑΟΥ ΑΓΙΟΥ ΜΗΝΑ ΗΡΑΚΛΕΙΟΥ ΚΡΗΤΗΣ

90100100
ΑΘΗΝΑ - ΑΠΡΙΛΙΟΣ 2022

**ΠΑΘΟΛΟΓΙΑ**
**ΑΝΑΤΟΛΙΚΗ ΟΨΗ**

ΠΟ3
ΑΡ. ΣΧΕΔΙΟΥ
ΚΛΙΜΑΚΑ 1:50


ΕΠΙΒΛΕΠΩΝ ΥΠΕΥΘΥΝΟΣ
ΚΟΥΜΟΥΤΣΗΣ ΒΑΛΑΣΙΟΣ, ΠΜ ΕΜΠ, ομότ. καθηγητής ΕΜΠ

ΣΥΝΤΕΛΕΣΤΕΣ ΕΝΟΤΗΤΑΣ ΕΡΓΟΥ
ΙΩΑΝΝΑΤΟΥ ΕΥΑΝΘΙΑ, ΑΜ ΕΜΠ, Msc Προστασία μνημείων
ΚΩΝΣΤΟΥΡΟΓΛΟΥ ΟΡΦΕΑΣ-ΔΗΜΗΤΡΙΟΣ, ΑΜ ΕΜΠ, Msc Δόμηση. Σχεδιασμός
ΜΥΛΩΝΑΣ ΑΠΟΣΤΟΛΟΣ, ΑΜ ΕΜΠ


Το ... της ΥΠ.ΠΟ.ΑΘ... 33484/12-7-22
Διεύθυνση ... ΔΑΒΜΜ