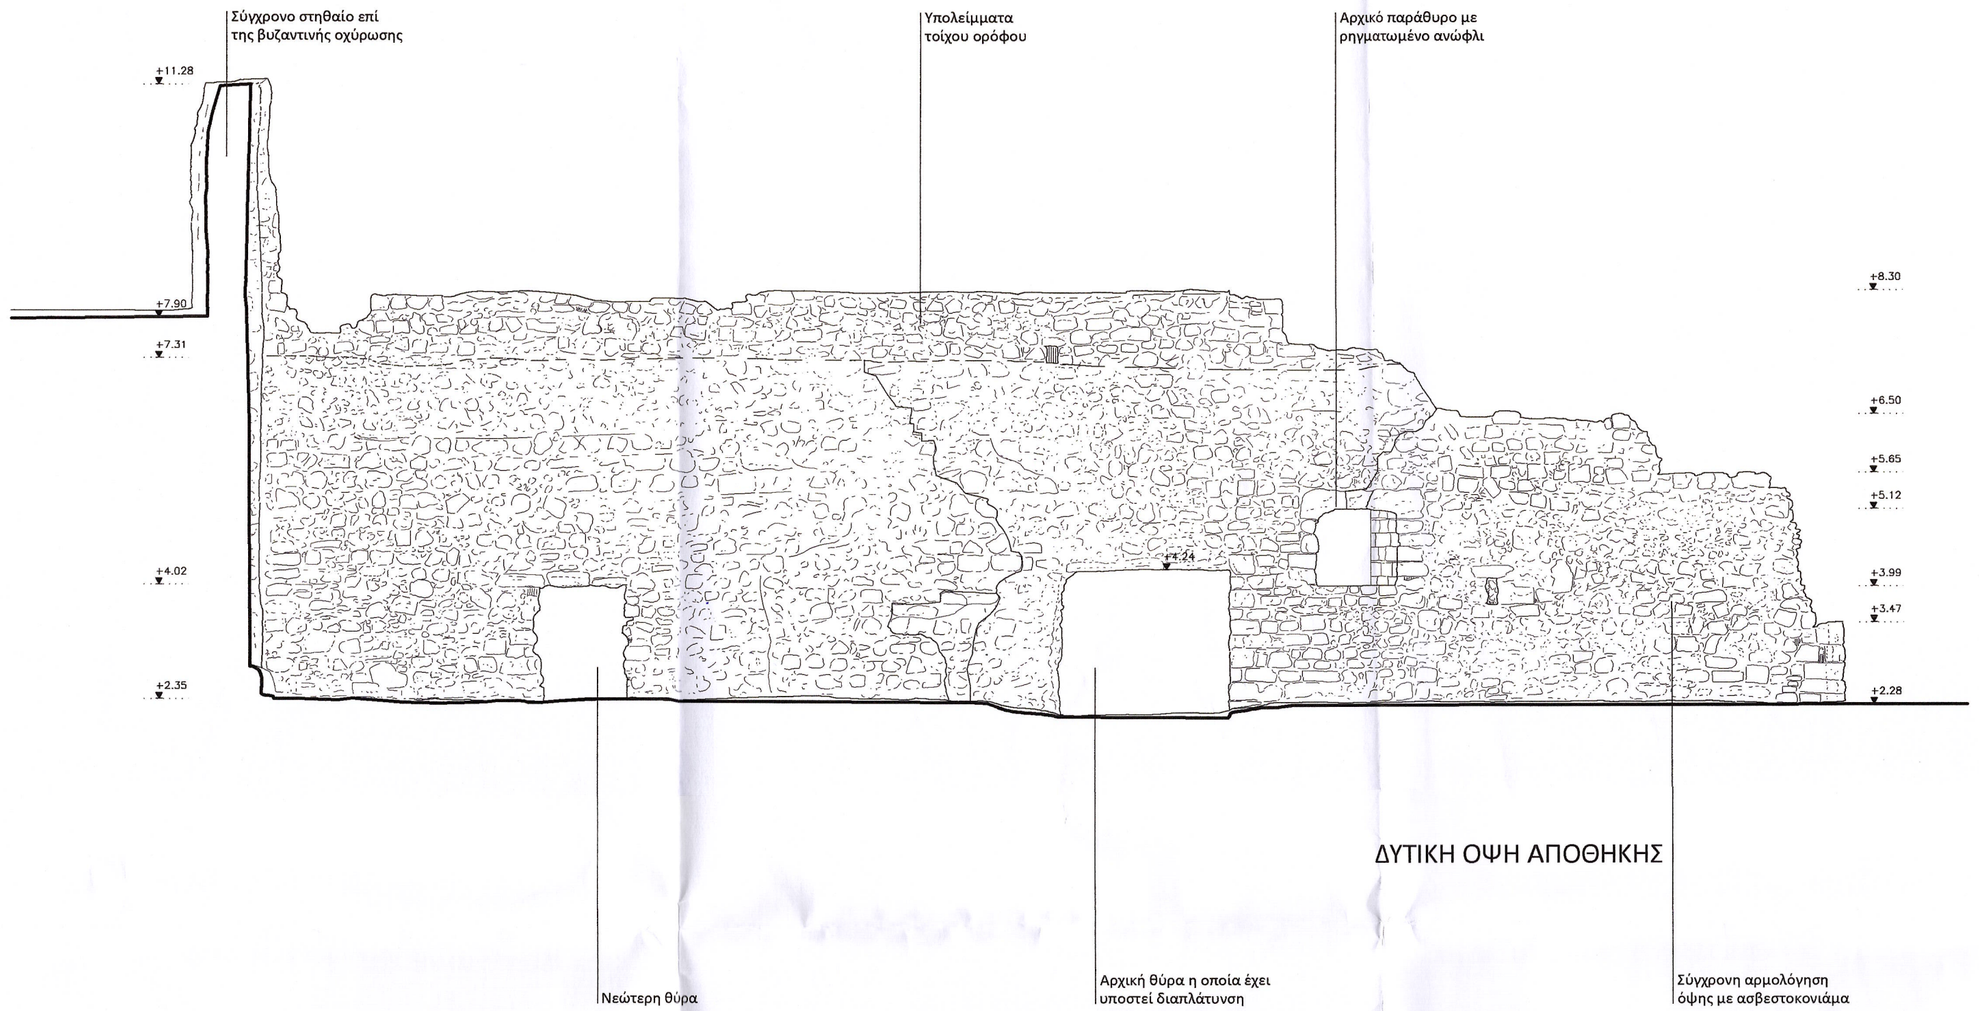

ΔΥΤΙΚΗ ΟΨΗ ΑΠΟΘΗΚΗΣ

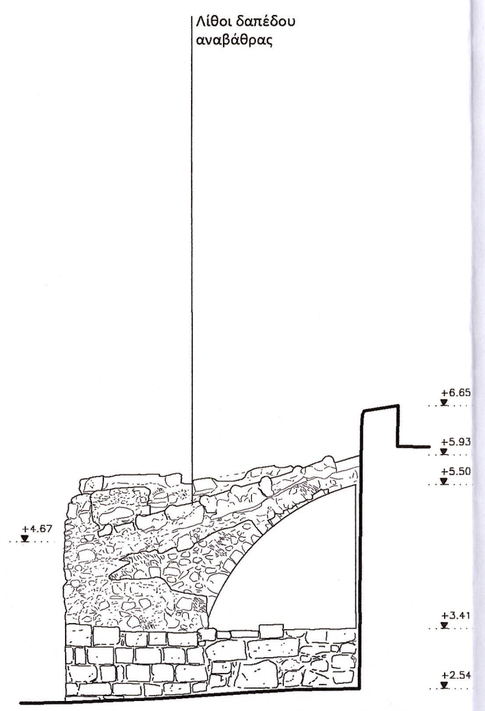

ΒΟΡΕΙΑ ΟΨΗ ΑΠΟΘΗΚΗΣ

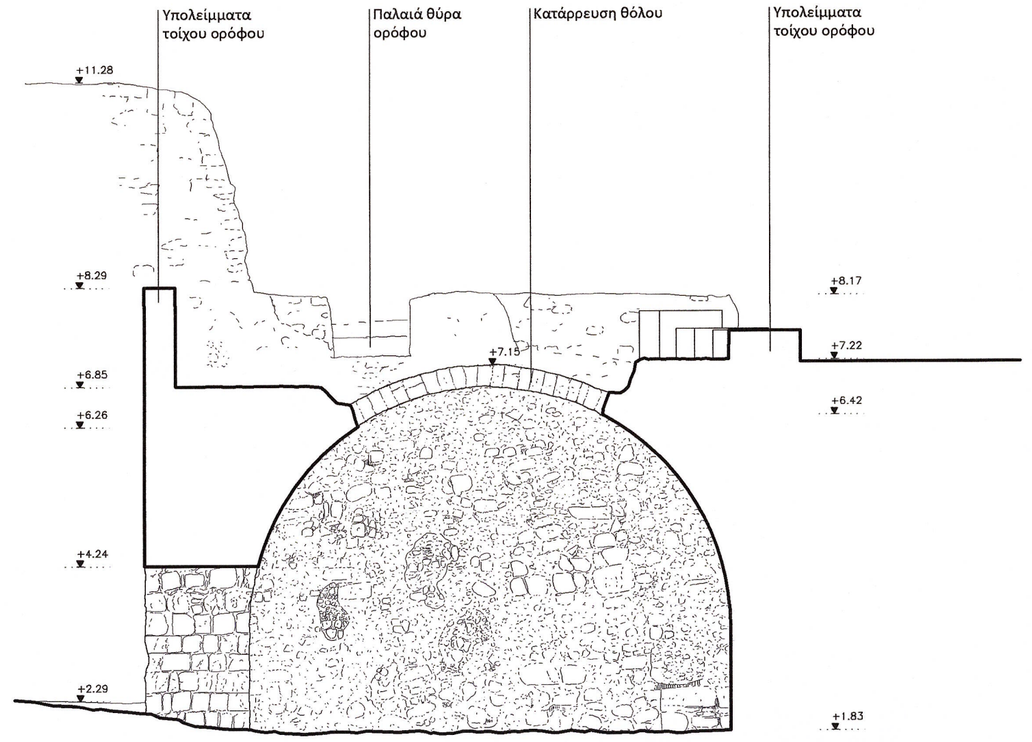

ΕΓΚΑΡΣΙΑ ΤΟΜΗ Δ2α

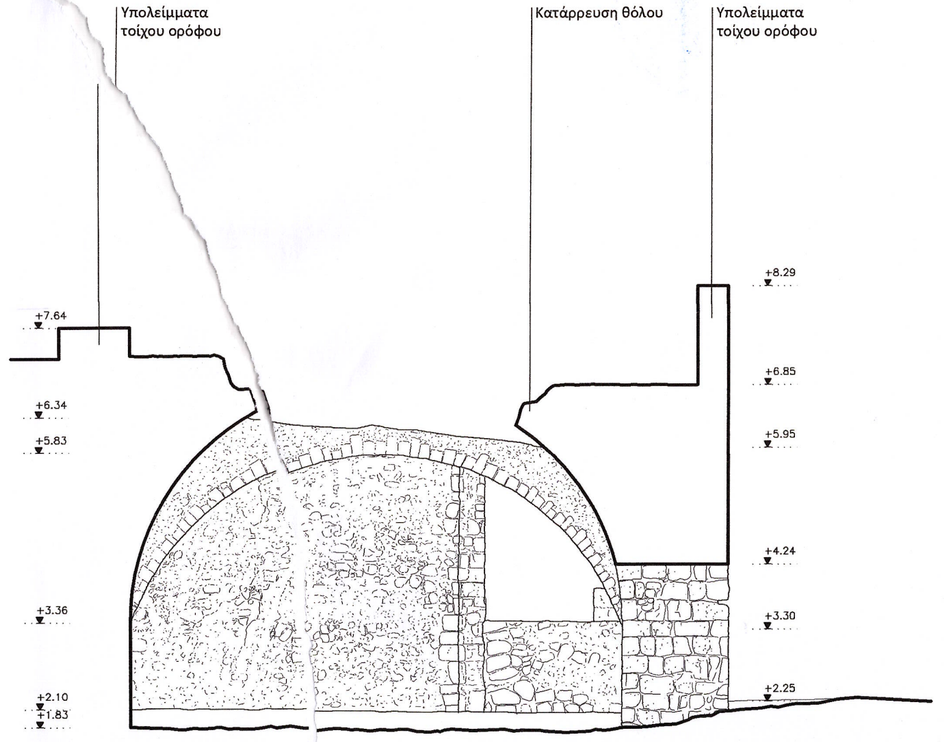

ΕΓΚΑΡΣΙΑ ΤΟΜΗ Δ2β

THEMISTOKLIS VLACHOULIS
29/10/2025 17:43

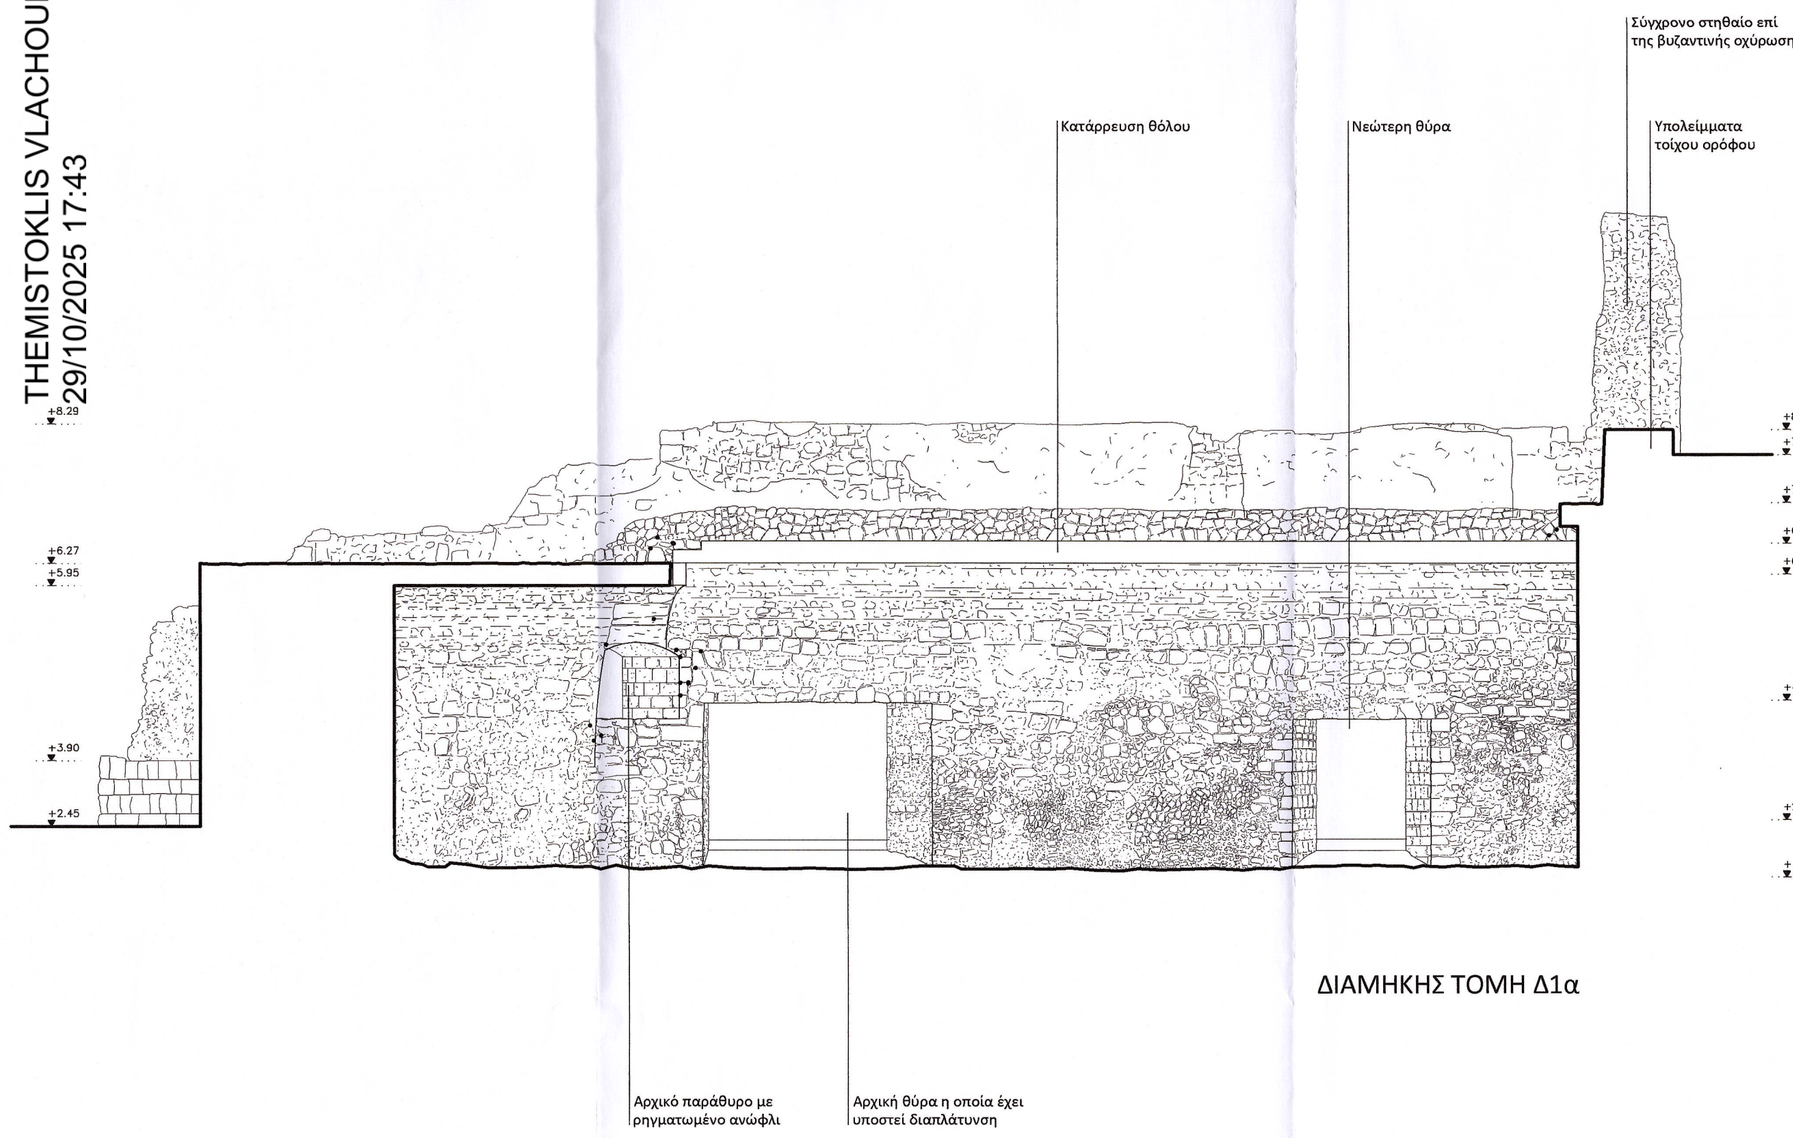

ΔΙΑΜΗΚΗΣ ΤΟΜΗ Δ1α

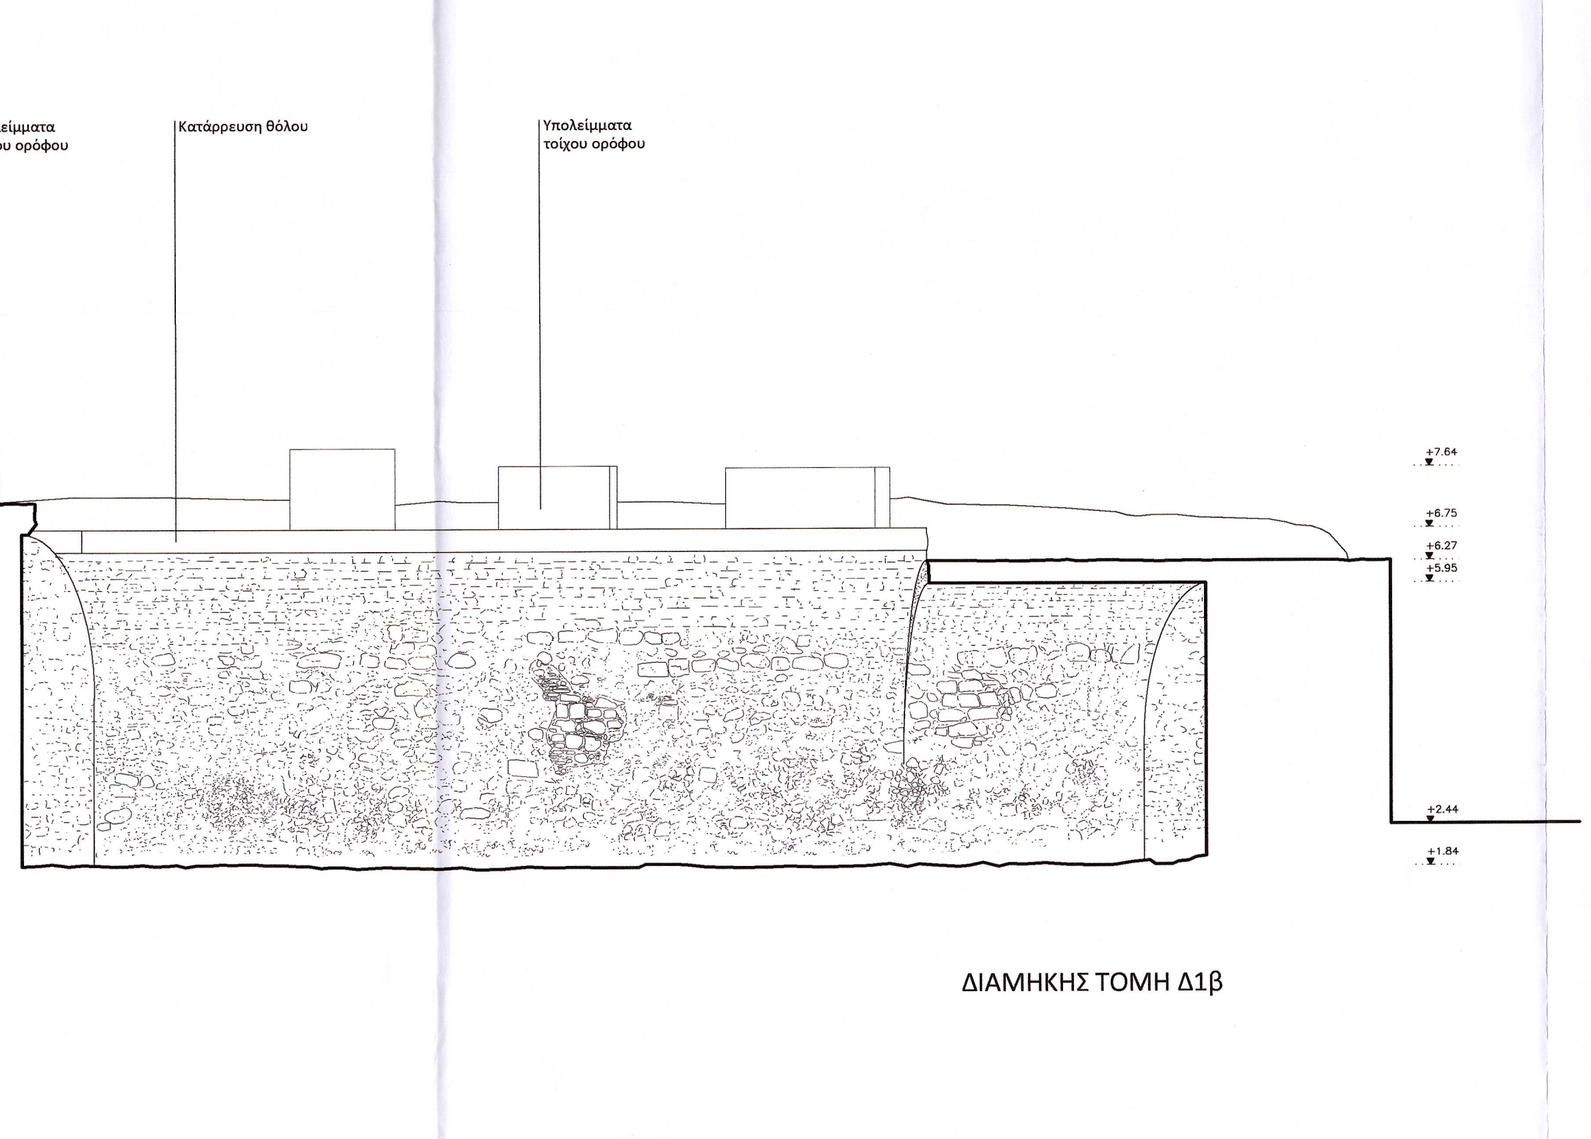

ΔΙΑΜΗΚΗΣ ΤΟΜΗ Δ1β

0 1 2 4 m
1:75

ΥΠΟΥΡΓΕΙΟ ΠΟΛΙΤΙΣΜΟΥ ΑΘΛΗΤΙΣΜΟΥ
ΔΙΕΥΘΥΝΣΗ ΑΝΑΣΤΗΛΩΣΗΣ ΒΥΖΑΝΤΙΝΩΝ ΚΑΙ ΜΕΤΑΒΥΖΑΝΤΙΝΩΝ ΜΝΗΜΕΙΩΝ
ΠΟΛΥΤΕΧΝΕΙΟ ΚΡΗΤΗΣ

ΠΡΟΓΡΑΜΜΑΤΙΚΗ ΣΥΜΒΑΣΗ ΠΟΛΙΤΙΣΜΙΚΗΣ ΑΝΑΠΤΥΞΗΣ ΓΙΑ ΤΗΝ ΕΚΠΟΝΗΣΗ ΤΟΥ ΕΡΕΥΝΗΤΙΚΟΥ ΠΡΟΓΡΑΜΜΑΤΟΣ:

Ερευνητικό έργο

ΕΡΕΥΝΗΤΙΚΕΣ ΕΡΓΑΣΙΕΣ ΓΙΑ ΤΗΝ ΙΣΤΟΡΙΚΗ ΚΑΙ ΤΕΧΝΟΛΟΓΙΚΗ ΤΕΚΜΗΡΙΩΣΗ ΤΩΝ ΜΕΛΕΤΩΝ ΩΡΙΜΑΝΣΗΣ ΤΩΝ ΕΡΓΩΝ ΑΠΟΚΑΤΑΣΤΑΣΗΣ – ΑΠΟΔΟΣΗΣ ΧΡΗΣΕΩΝ ΣΤΑ ΔΥΤΙΚΑ ΚΑΙ ΣΤΑ ΑΝΑΤΟΛΙΚΑ ΝΕΩΡΙΑ ΤΟΥ ΗΡΑΚΛΕΙΟΥ ΚΡΗΤΗΣ

Α' φάση έργου ΤΕΚΜΗΡΙΩΣΗ - ΑΠΟΤΥΠΩΣΗ - ΠΡΟΜΕΛΕΤΗ ΝΕΩΝ ΧΡΗΣΕΩΝ

Περίοδος εργασιών : Μάρτιος - Ιούνιος 2022

ΑΠΟΤΥΠΩΣΗ

ΣΧΕΔΙΟ: **Α13**

ΟΨΕΙΣ - ΤΟΜΕΣ ΔΥΤΙΚΗΣ ΑΠΟΘΗΚΗΣ

Κλίμακα 1/75

ΕΡΕΥΝΗΤΙΚΗ ΟΜΑΔΑ

Ομάδα Αρχιτεκτόνων Π.Κ.
Νίκος Σκουτέλης - Καθηγητής Σχολής Αρχιτεκτόνων Μηχ. Π.Κ.
Κλήμης Λολαντίδης - Επίκουρος καθηγητής Σχολής Αρχιτεκτόνων Μηχ. Π.Κ.

Εξωτερικοί Συνεργάτες
Αντώνης Καραμήτρου — Αρχιτέκτων μηχ. ΜΠΣ αποκαταστάσεων Π.Κ.
Ιουλία Βομπίρη — Αρχιτέκτων μηχ. ΜΠΣ αποκαταστάσεων Ε.Μ.Π.
Δημήτρης Γρηγοριάδης — Αρχιτέκτων μηχ. ΜΠΣ περιβαλλοντικός σχεδιασμός
Βαγγέλης Κωλέτσης — Αρχιτέκτων μηχ. ΜΠΣ αποκαταστάσεων Π.Κ.
Ευάγγελος Νιτσαδωράκης — Πολιτικός ΜΗΧ. ΜΠΣ αποκαταστάσεων Π.Κ.
Βαγγέλης Μαργιολάκης — Αρχιτέκτων μηχ. ΜΠΣ Φωτισμού - LUUN Ι.Κ.Ε.

Ομάδα Τελειόφοιτων Σχολής Αρχιτεκτόνων Π.Κ.
Γιάννης Κορκίδης - Κωνσταντίνος Ζιγάλας
Ιωάννης Τρουλλινός - Γαβριήλ Νύκταρης

Ομάδα Δομοστατικών - Γεωλόγων - Χημικών
Μαρία Σταυρουλάκη - Δρ. Πολιτικός Μηχ/κός, Αναπληρώτρια καθ. Σχολής Αρχιτεκτόνων
DOMOS Α.Ε. Δομοστατικοί
Αντώνης Βαφειάδης - Δρ Γεωφυσικός - Καθηγητής ΜΗΧΟΠ Π.Κ.
Νόνη Μαραβελάκη - Δρ.Χημικος μηχανικός, Καθηγήτρια Σχολής Αρχιτεκτόνων

Ομάδα Μηχανολογικών εγκαταστάσεων
ΙΝΕΤΑ Α.Ε. — Ηλεκτρολόγοι - Μηχανολόγοι μηχανικοί

Ομάδα Μηχανολογικών εγκαταστάσεων

Ο ΣΥΝΤΑΞΑΣ

ΕΓΚΡΙΣΕΙΣ

Το πιστό αντίγραφο συμφωνεί με το πρωτότυπο
ΤΗΝ 26 ΟΚΤ. 2023
ΥΠ. ΠΑΙΔΕΙΑΣ & ΘΡΗΣΚ. ΑΔΗΣΗΣ
ΔΑΒΜΜ Α.Π. 661/6.10.23
Η ΠΡΟΙΣΤΑΜΕΝΗ