THEMISTOKLIS VLACHOULIS
29/10/2025 17:56

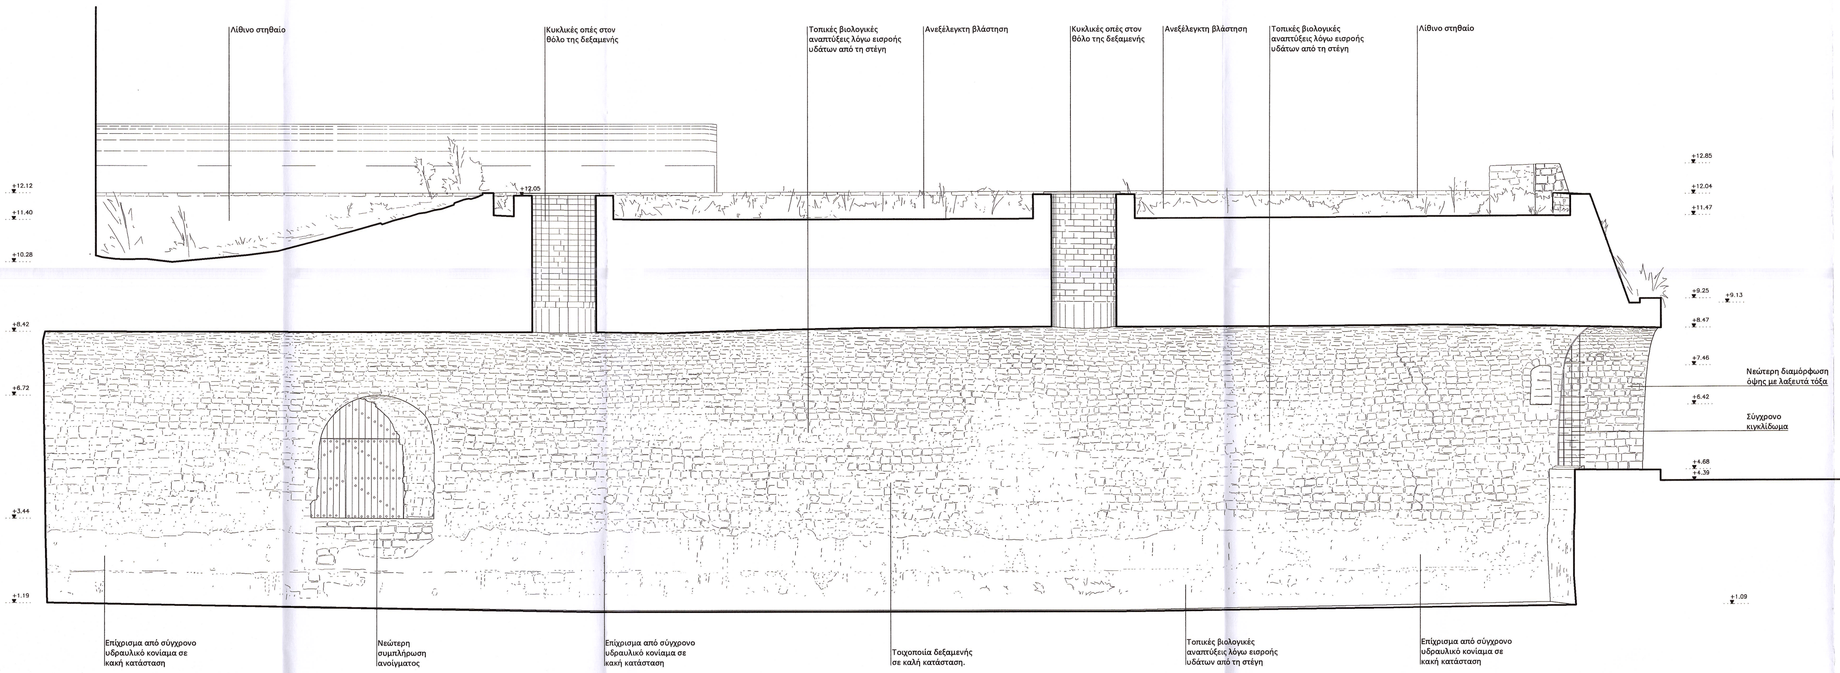

ΔΙΑΜΗΚΗΣ ΤΟΜΗ Z1

0 1 2 4 m
1:75

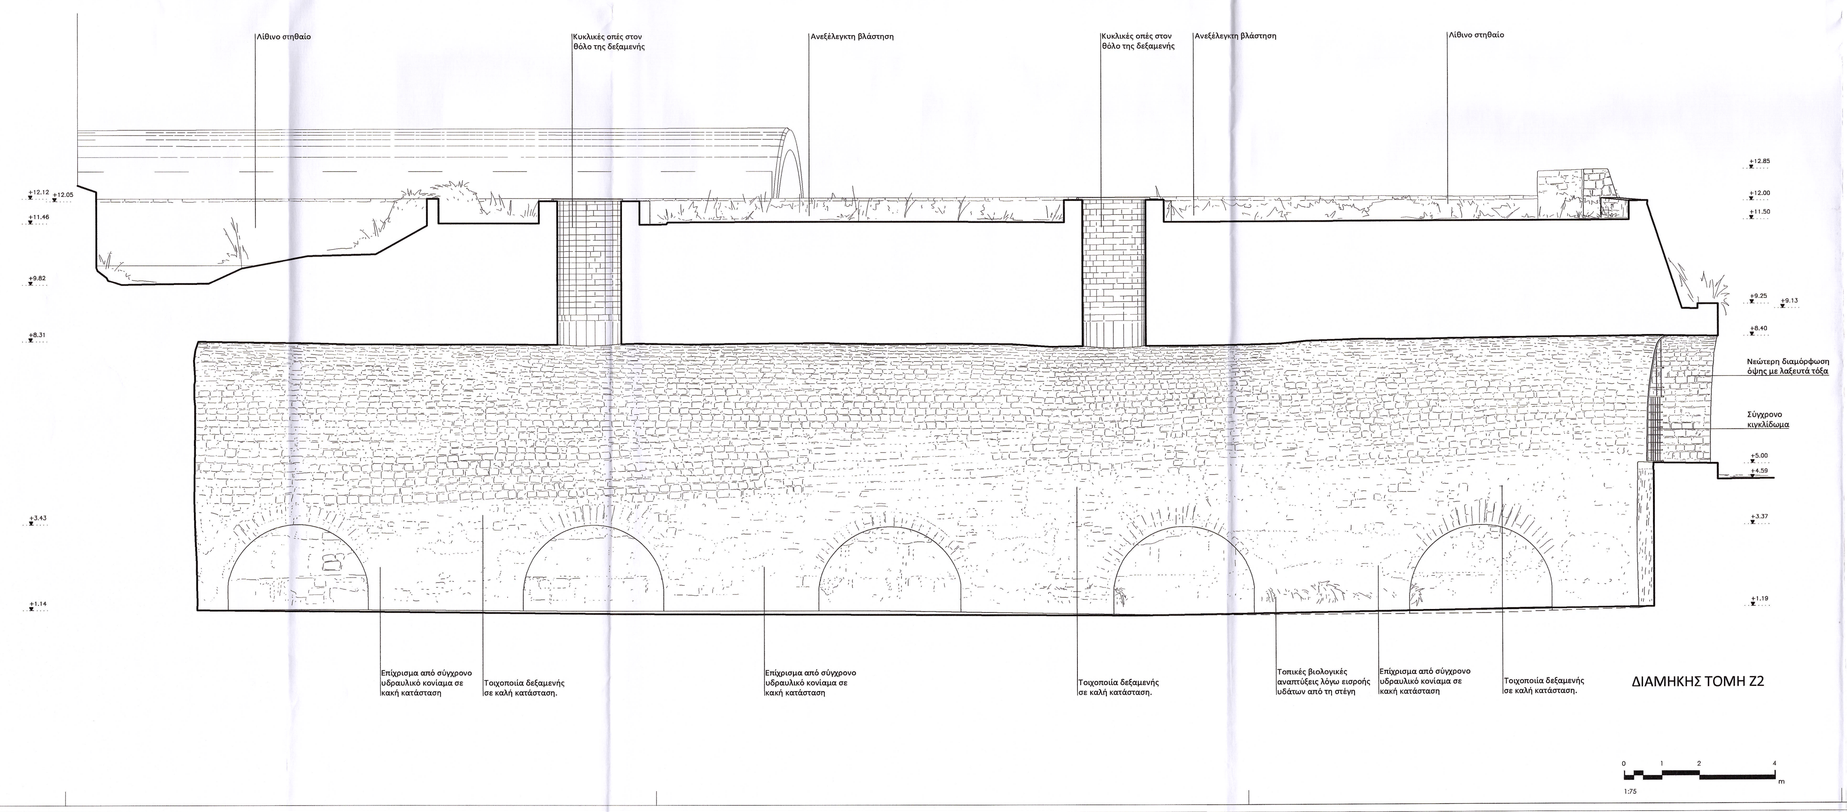

ΔΙΑΜΗΚΗΣ ΤΟΜΗ Z2

0 1 2 4 m
1:75

ΥΠΟΥΡΓΕΙΟ ΠΟΛΙΤΙΣΜΟΥ ΑΘΛΗΤΙΣΜΟΥ
ΔΙΕΥΘΥΝΣΗ ΑΝΑΣΤΗΛΩΣΗΣ ΒΥΖΑΝΤΙΝΩΝ ΚΑΙ ΜΕΤΑΒΥΖΑΝΤΙΝΩΝ ΜΝΗΜΕΙΩΝ
Π Ο Λ Υ Τ Ε Χ Ν Ε Ι Ο Κ Ρ Η Τ Η Σ

ΠΡΟΓΡΑΜΜΑΤΙΚΗ ΣΥΜΒΑΣΗ ΠΟΛΙΤΙΣΜΙΚΗΣ ΑΝΑΠΤΥΞΗΣ ΓΙΑ ΤΗΝ ΕΚΠΟΝΗΣΗ ΤΟΥ ΕΡΕΥΝΗΤΙΚΟΥ ΠΡΟΓΡΑΜΜΑΤΟΣ:

Ερευνητικό έργο
ΕΡΕΥΝΗΤΙΚΕΣ ΕΡΓΑΣΙΕΣ ΓΙΑ ΤΗΝ ΙΣΤΟΡΙΚΗ ΚΑΙ ΤΕΧΝΟΛΟΓΙΚΗ ΤΕΚΜΗΡΙΩΣΗ ΤΩΝ ΜΕΛΕΤΩΝ ΩΡΙΜΑΝΣΗΣ ΤΩΝ ΕΡΓΩΝ ΑΠΟΚΑΤΑΣΤΑΣΗΣ – ΑΠΟΔΟΣΗΣ ΧΡΗΣΕΩΝ ΣΤΑ ΔΥΤΙΚΑ ΚΑΙ ΣΤΑ ΑΝΑΤΟΛΙΚΑ ΝΕΩΡΙΑ ΤΟΥ ΗΡΑΚΛΕΙΟΥ ΚΡΗΤΗΣ

Α' φάση έργου ΤΕΚΜΗΡΙΩΣΗ - ΑΠΟΤΥΠΩΣΗ - ΠΡΟΜΕΛΕΤΗ ΝΕΩΝ ΧΡΗΣΕΩΝ

Περίοδος εργασιών : Μάρτιος - Ιούνιος 2022

ΑΠΟΤΥΠΩΣΗ
ΣΧΕΔΙΟ: **Α16**

ΔΙΑΜΗΚΕΙΣ ΤΟΜΕΣ ΔΕΞΑΜΕΝΗΣ ΖΑΝΕ

Κλίμακα 1/75

ΕΡΕΥΝΗΤΙΚΗ ΟΜΑΔΑ

Ομάδα Αρχιτεκτόνων Π.Κ.
Νίκος Σκουτέλης - Καθηγητής Σχολής Αρχιτεκτόνων Μηχ. Π.Κ.
Κλήμης Λελανίδης - Επίκουρος καθηγητής Σχολής Αρχιτεκτόνων Μηχ. Π.Κ.

Εξωτερικοί Συνεργάτες

Αντώνης Καραμήτρου	Αρχιτέκτων μηχ. ΜΠΣ αποκαταστάσεων Π.Κ.
Ιουλία Βουμίρη	Αρχιτέκτων μηχ. ΜΠΣ αποκαταστάσεων Ε.Μ.Π.
Δημήτρης Γρηγοριάδης	Αρχιτέκτων μηχ. ΜΠΣ περιβαλλοντικός σχεδιασμός
Βαγγέλης Κωλέτσης	Αρχιτέκτων μηχ. ΜΠΣ αποκαταστάσεων Π.Κ.
Ευάγγελος Νεταδωράκης	Πολιτικός ΜΗΧ. ΜΠΣ αποκαταστάσεων Π.Κ.
Βαγγέλης Μαργιολάκης	Αρχιτέκτων μηχ. ΜΠΣ Φωτισμού - LUUN I.K.E.

Ομάδα Τελειόφοιτων Σχολής Αρχιτεκτόνων Π.Κ.
Γιάννης Κορκίδης - Κωνσταντίνος Ζιγάλας
Ιωάννης Τρουλλινός - Γαβριήλ Νύκταρης

Ο ΣΥΝΤΑΞΑΣ

ΠΟΛΥΤΕΧΝΕΙΟ ΚΡΗΤΗΣ ΣΧΟΛΗ ΑΡΧΙΤΕΚΤΟΝΩΝ ΜΗΧΑΝΙΚΩΝ

Το παρόν σχέδιο συνοδεύει την με αριθμ. πρωτ. ..... απόφαση του Πολιτικού Μηχανικού ΔΑΒΜΗΣ 476551/6/7/23 Απόφαση

Ομάδα Δομοστατικών - Γεωλόγων - Χημικών

Μαρία Σταυρουλάκη	-	Δρ. Πολιτικός Μηχ/κός Αναπληρώτρια καθ. Σχολής Αρχιτεκτόνων
DOMOS A.E. Δομοστατικοί		
Αντώνης Βαφείδης	-	Δρ Γεωφυσικός - Καθηγητής ΜΗΧΟΠ Π.Κ.
Νόνη Μαραβελάκη	-	Δρ.Χημικος μηχανικός Καθηγήτρια Σχολής Αρχιτεκτόνων

Ομάδα Μηχανολογικών εγκαταστάσεων
ΙΝΣΤΑ Α.Ε. Ηλεκτρολόγοι - Μηχανολόγοι μηχανικοί

Ομάδα Μηχανολογικών εγκαταστάσεων
Γιάννης Τσάρας - Αναπληρωτής καθ. Σχολής Αρχιτεκτόνων Μηχ. Π.Κ

ΕΓΚΡΙΣΕΙΣ

Η Προϊστάμενη της ΔΑΒΜΗΣ
Βλαχούλης
Δ/ντρια