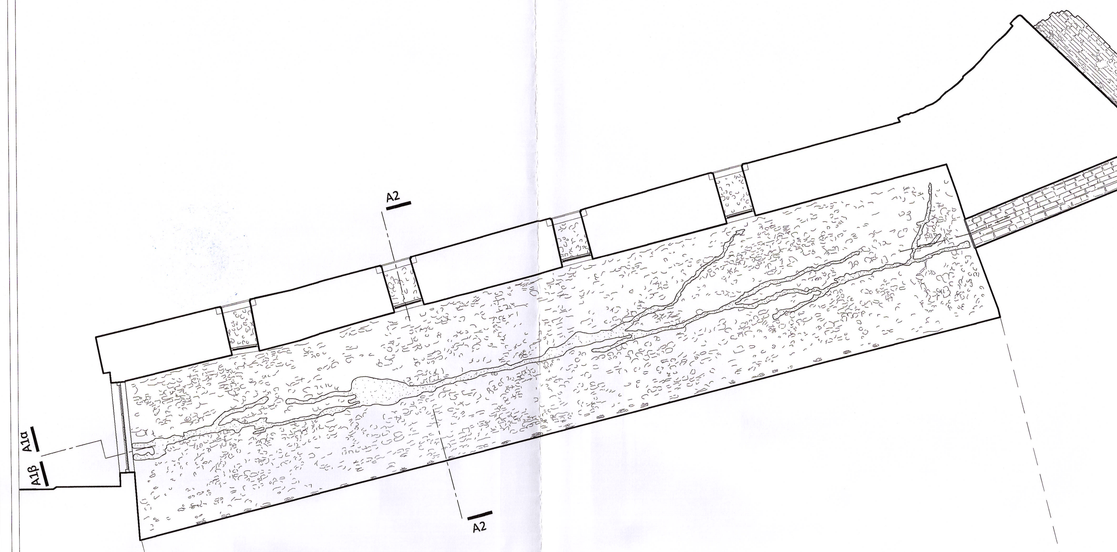

ΟΡΘΟΦΩΤΟΓΡΑΦΙΑ ΑΝΟΨΗΣ ΑΠΟΘΗΚΗΣ ΑΛΑΤΟΣ

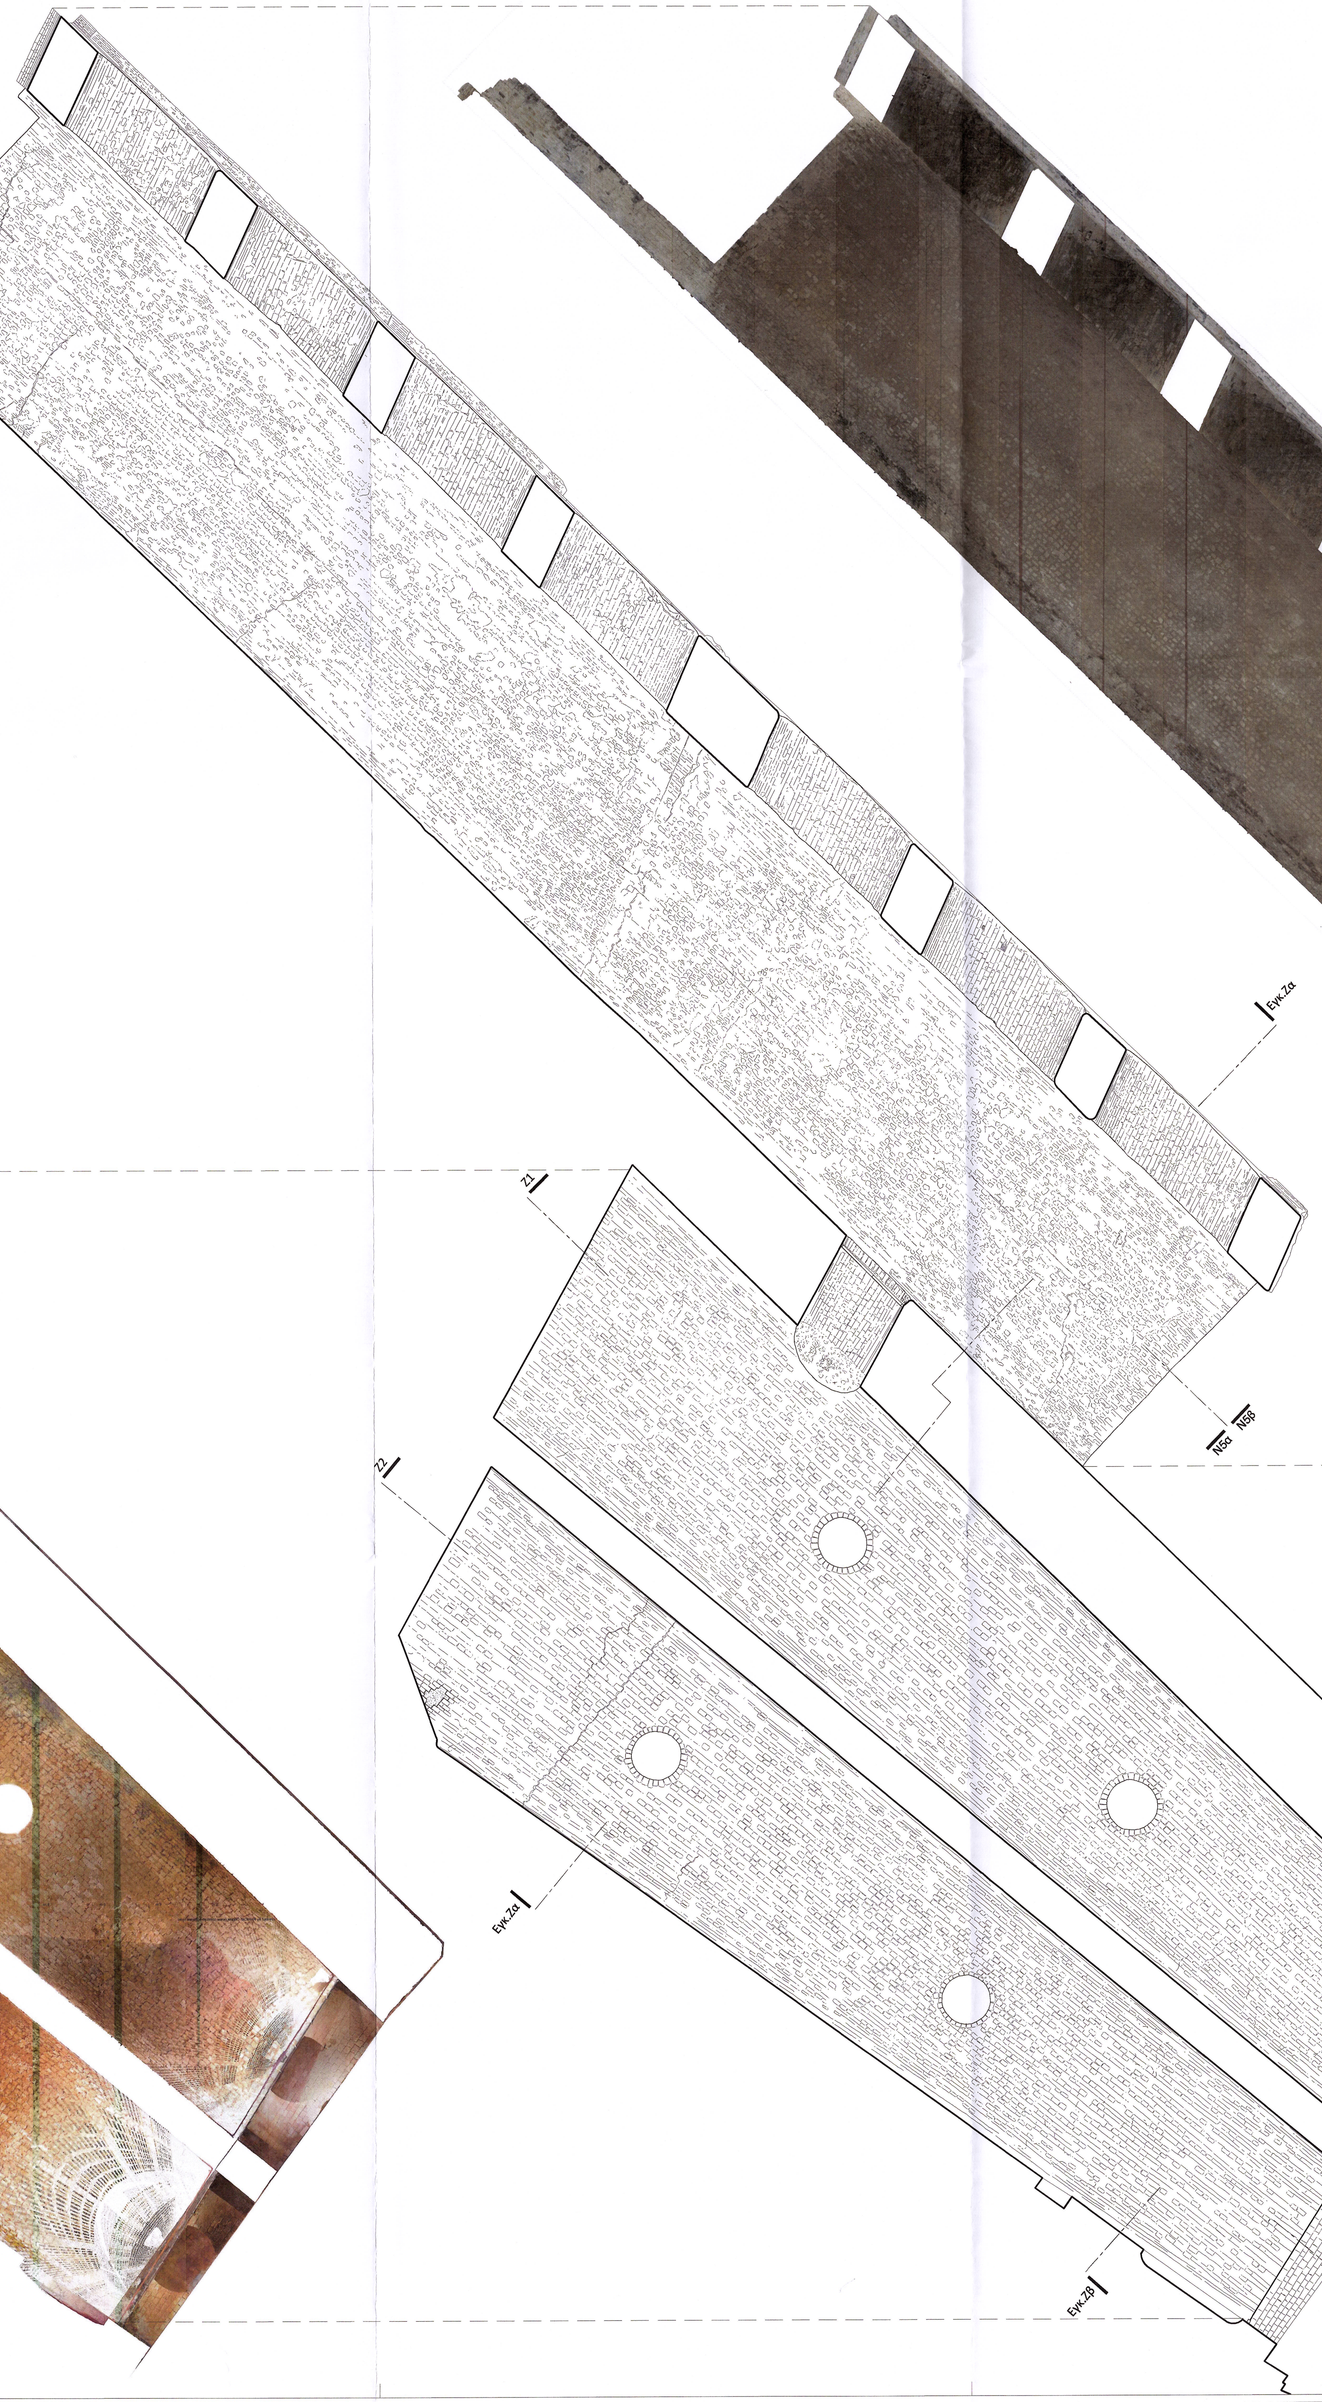

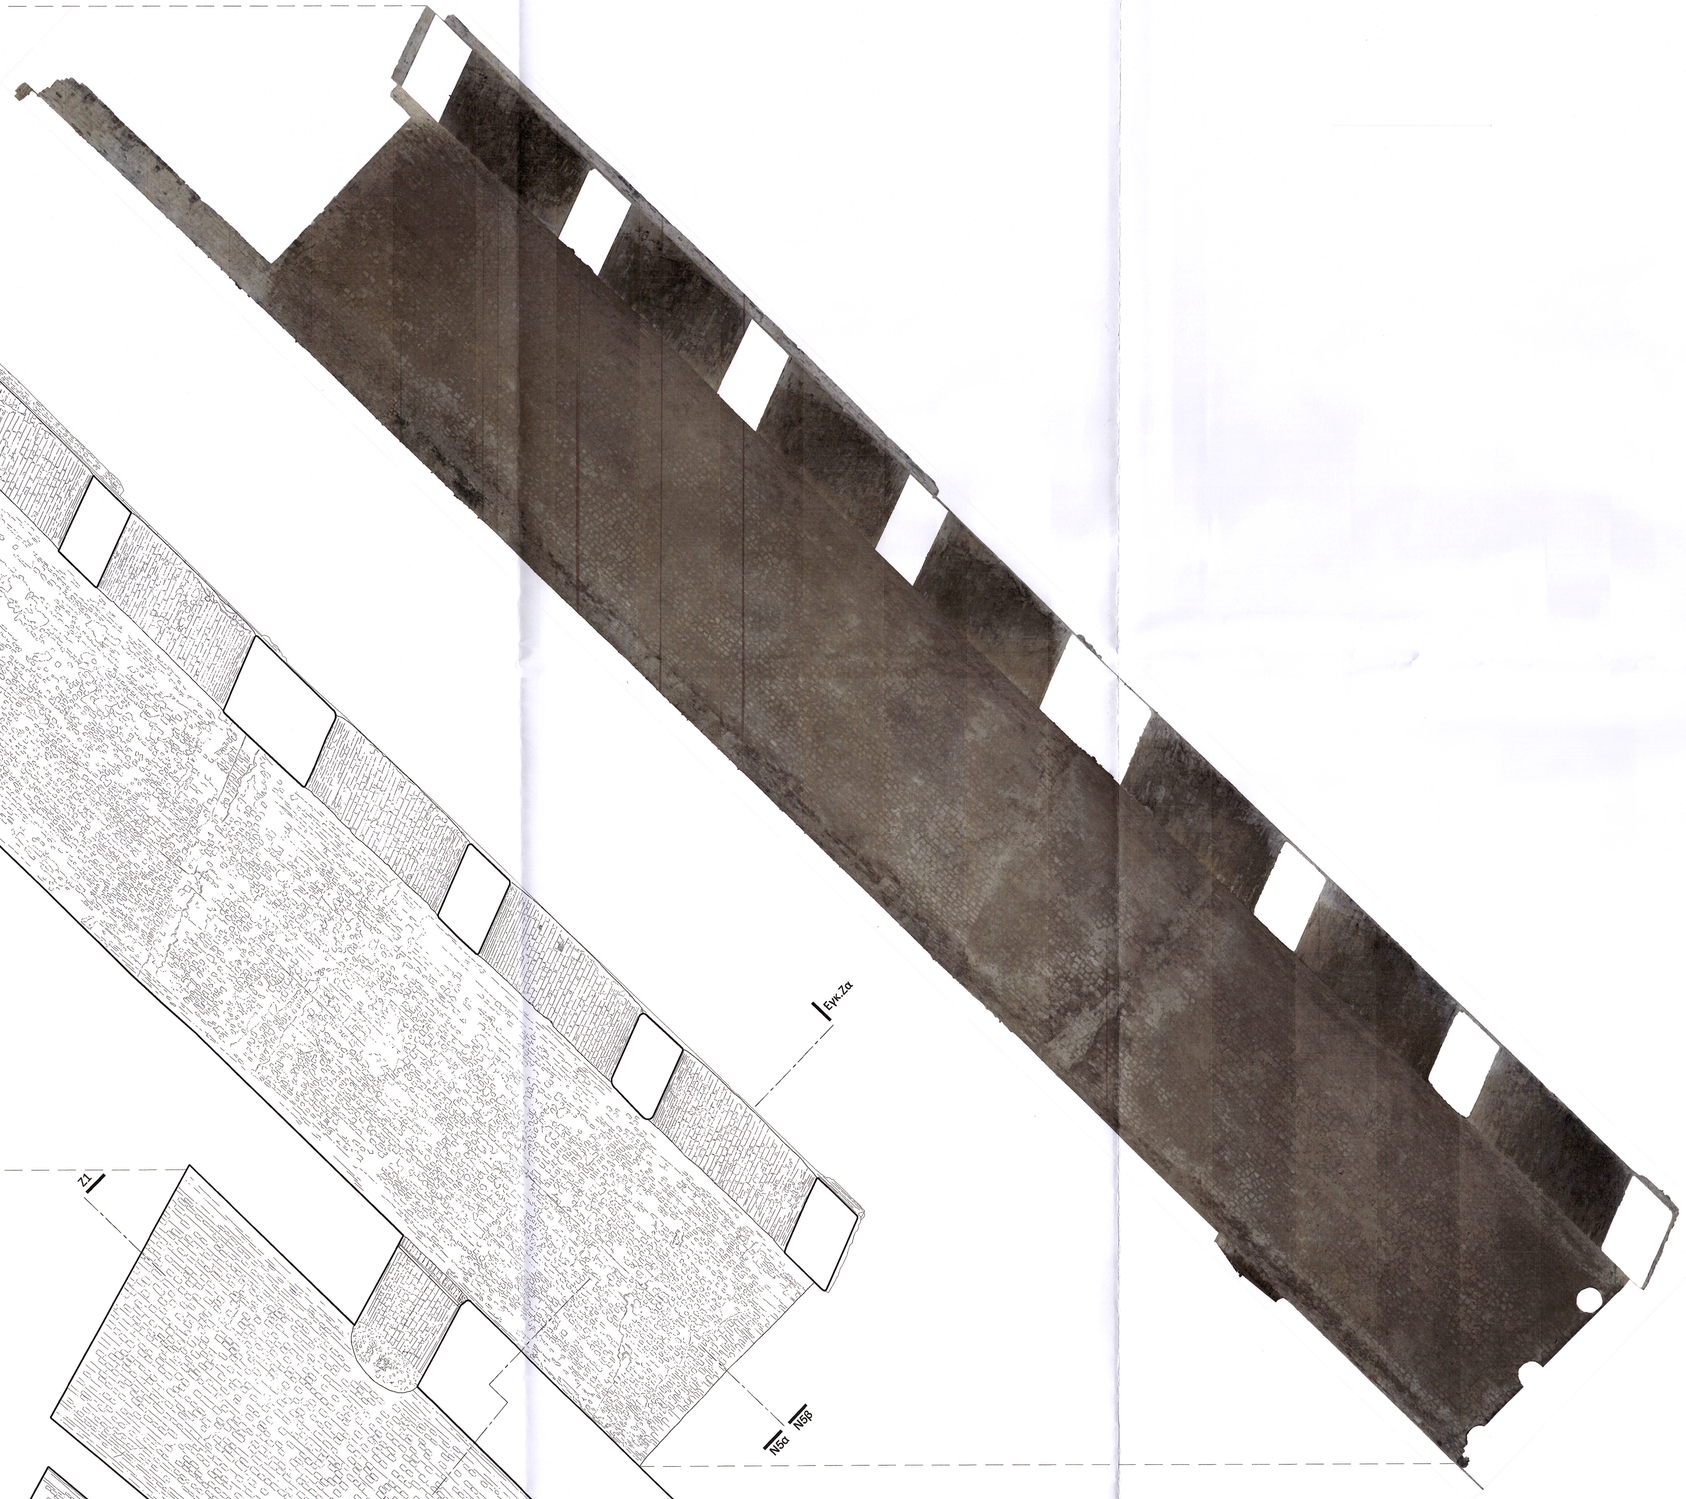

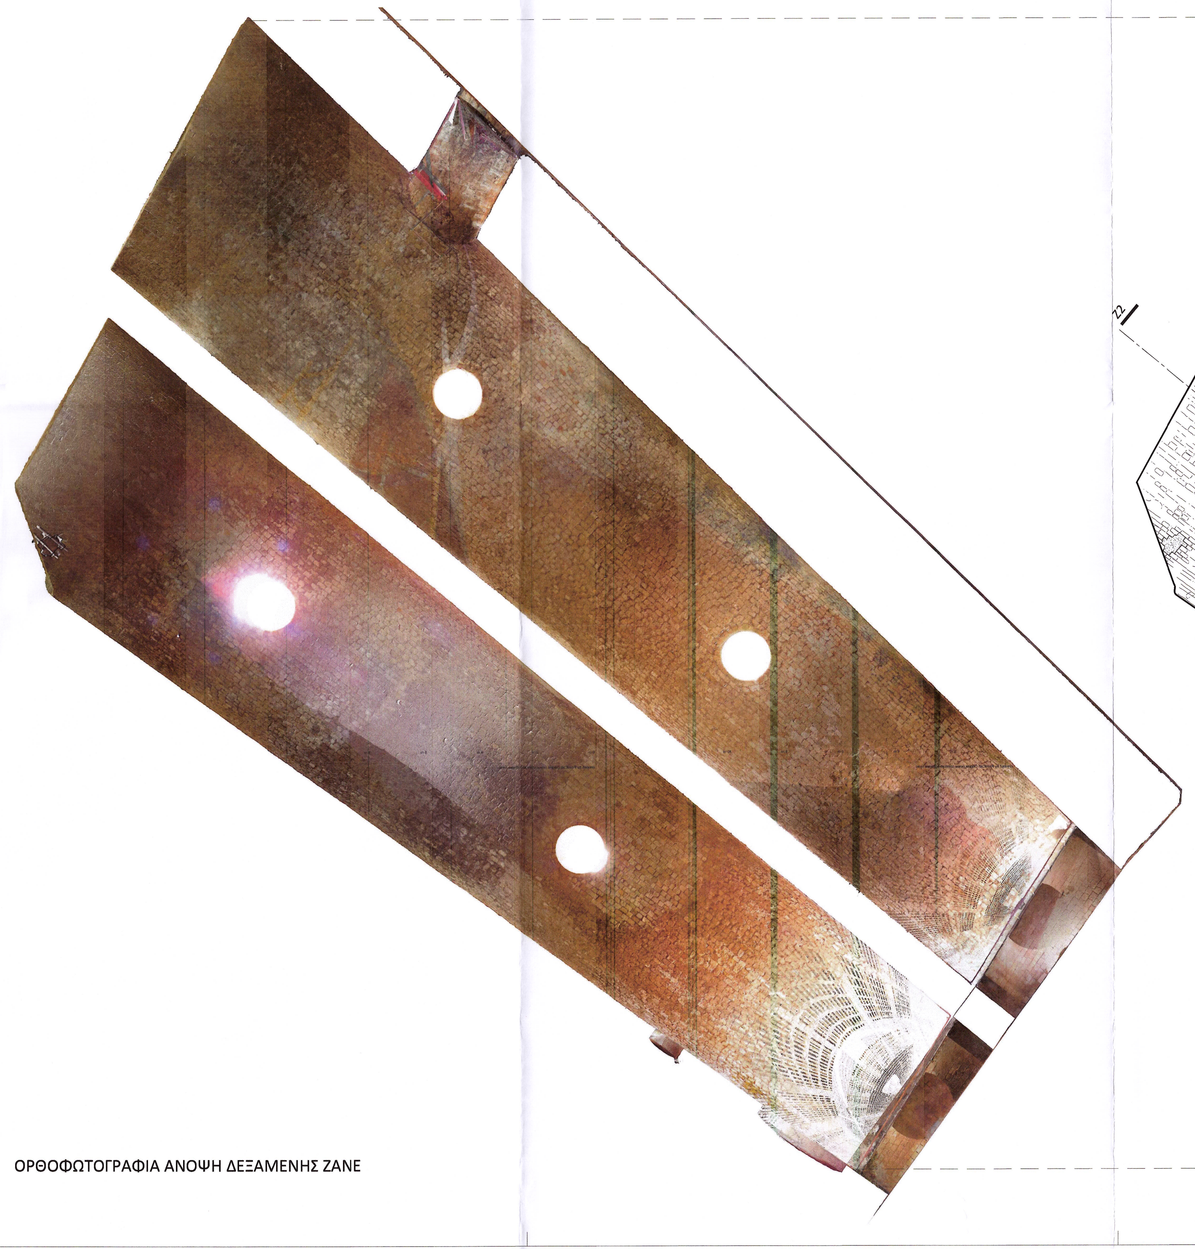

ΟΡΘΟΦΩΤΟΓΡΑΦΙΑ ΑΝΟΨΗ ΔΕΞΑΜΕΝΗΣ ΖΑΝΕ

THEMISTOKLIS VLACHOULIS
29/10/2025 17:33

ΥΠΟΥΡΓΕΙΟ ΠΟΛΙΤΙΣΜΟΥ ΑΘΛΗΤΙΣΜΟΥ
ΔΙΕΥΘΥΝΣΗ ΑΝΑΣΤΗΛΩΣΗΣ ΒΥΖΑΝΤΙΝΩΝ ΚΑΙ ΜΕΤΑΒΥΖΑΝΤΙΝΩΝ ΜΝΗΜΕΙΩΝ
Π Ο Λ Υ Τ Ε Χ Ν Ε Ι Ο Κ Ρ Η Τ Η Σ

ΠΡΟΓΡΑΜΜΑΤΙΚΗ ΣΥΜΒΑΣΗ ΠΟΛΙΤΙΣΜΙΚΗΣ ΑΝΑΠΤΥΞΗΣ ΓΙΑ ΤΗΝ ΕΚΠΟΝΗΣΗ ΤΟΥ ΕΡΕΥΝΗΤΙΚΟΥ ΠΡΟΓΡΑΜΜΑΤΟΣ:

Ερευνητικό έργο

ΕΡΕΥΝΗΤΙΚΕΣ ΕΡΓΑΣΙΕΣ ΓΙΑ ΤΗΝ ΙΣΤΟΡΙΚΗ ΚΑΙ ΤΕΧΝΟΛΟΓΙΚΗ ΤΕΚΜΗΡΙΩΣΗ ΤΩΝ ΜΕΛΕΤΩΝ ΩΡΙΜΑΝΣΗΣ ΤΩΝ ΕΡΓΩΝ ΑΠΟΚΑΤΑΣΤΑΣΗΣ – ΑΠΟΔΟΣΗΣ ΧΡΗΣΕΩΝ ΣΤΑ ΔΥΤΙΚΑ ΚΑΙ ΣΤΑ ΑΝΑΤΟΛΙΚΑ ΝΕΩΡΙΑ ΤΟΥ ΗΡΑΚΛΕΙΟΥ ΚΡΗΤΗΣ

Α' φάση έργου ΤΕΚΜΗΡΙΩΣΗ - ΑΠΟΤΥΠΩΣΗ - ΠΡΟΜΕΛΕΤΗ ΝΕΩΝ ΧΡΗΣΕΩΝ

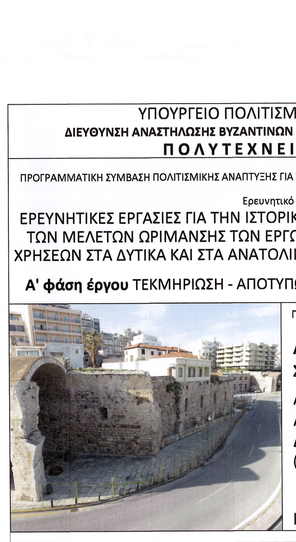

Περίοδος εργασιών : Μάρτιος - Ιούνιος 2022

ΑΠΟΤΥΠΩΣΗ

ΣΧΕΔΙΟ: **Α8**

ΑΝΟΨΗ ΣΥΓΚΡΟΤΗΜΑΤΟΣ ΑΝΑΤΟΛΙΚΩΝ ΝΕΩΡΙΩΝ - ΔΕΞΑΜΕΝΗΣ ΖΑΝΕ
(ΣΤΑΘΜΗ +3.72μ.)

Κλίμακα 1/100

ΕΡΕΥΝΗΤΙΚΗ ΟΜΑΔΑ

Ομάδα Αρχιτεκτόνων Π.Κ.
Νίκος Σκανάξας - Καθηγητής Σχολής Αρχιτεκτόνων Μηχ. Π.Κ.
Κλήμης Λελιανάκης - Επίκουρος καθηγητής Σχολής Αρχιτεκτόνων Μηχ. Π.Κ.

Εξωτερικοί Συνεργάτες
Ανώνυς Καραμήτρου - Αρχιτέκτων μηχ. ΜΠΣ αποκαταστάσεων Π.Κ.
Ιωλίδα Βουτζάρη - Αρχιτέκτων μηχ. ΜΠΣ αποκαταστάσεων Ε.Μ.Π.
Δημήτρης Γρηγοριάδης - Αρχιτέκτων μηχ. ΜΠΣ περιβαλλοντικές συνδεσμικές
Βαγγέλης Κωλέτσος - Αρχιτέκτων μηχ. ΜΠΣ αποκαταστάσεων Π.Κ.
Ευάγγελος Νεταδιμάκης - Πολιτικός ΜΗΧ. ΜΠΣ αποκαταστάσεων Π.Κ.
Βαγγέλης Μαρουλάκης - Αρχιτέκτων μηχ. ΜΠΣ Φωτογραφό - LUUN Ι.Κ.Ε.

Ομάδα Τελειόφοιτων Σχολής Αρχιτεκτόνων Π.Κ.
Γιάννης Καρκάδης - Κωνσταντίνος Ζυμλάς
Ιωάννης Τρουλλινός - Γαβριήλ Νάνταρης

Ομάδα Δομοστατικών - Γεωλόγων - Χημικών
Μαρία Σταυρουλάκη - Δρ. Πολιτικός Μηχ/κός Αναπληρώτρια καθ. Σχολής Αρχιτεκτόνων
ΟΔΟΣΟ Α.Ε. Δομοστατικοί
Αντώνης Βαφιάδης - Δρ Γεωφυσικός - Καθηγητής ΜΚΙΟΠ Π.Κ.
Νάνυ Μπαρβάκάκη - Δρ.Χημικός μηχανικός Καθηγήτρια Σχολής Αρχιτεκτόνων

Ομάδα Μηχανολογικών εγκαταστάσεων
ΙΝΕΤΑ Α.Ε. Ηλεκτρολόγοι - Μηχανολόγοι μηχανικοί

Ζύμβουλος Ακουστικής
Γιάννης Τσάρας - Αναπληρωτής καθ. Σχολής Αρχιτεκτόνων Μηχ. Π.Κ.

Ο ΣΥΝΤΑΞΑΣ

ΠΟΛΥΤΕΧΝΕΙΟ ΚΡΗΤΗΣ
ΔΙΟΙΚΗΤΙΚΗ ΥΠΗΡΕΣΙΑ ΚΥΔΩΝΙΑΣ

Το παρόν σχέδιο εγκρίθηκε στην 42η συνεδρίαση της Γ.Σ. Π.Κ. Ημερ. 6/10/2023
Αριθ. Πρωτ. 42-662/6.10.23

ΕΓΚΡΙΣΕΙΣ

ΔΗΜΟΚΡΑΤΙΑ ΠΟΛΙΤΕΙΑ
ΕΦΟΡΕΙΑ ΑΡΧΑΙΟΤΗΤΩΝ ΗΡΑΚΛΕΙΟΥ
Η Διευθύντρια της ΕΦΑΗΜ
Φιλολογίνη
Αρχαιολόγος Α' βαθμού