THEMISTOKLIS VLACHOULIS
06/11/2025 23:09

ΑΝΑΤΟΛΙΚΟ ΝΕΩΡΙΟ

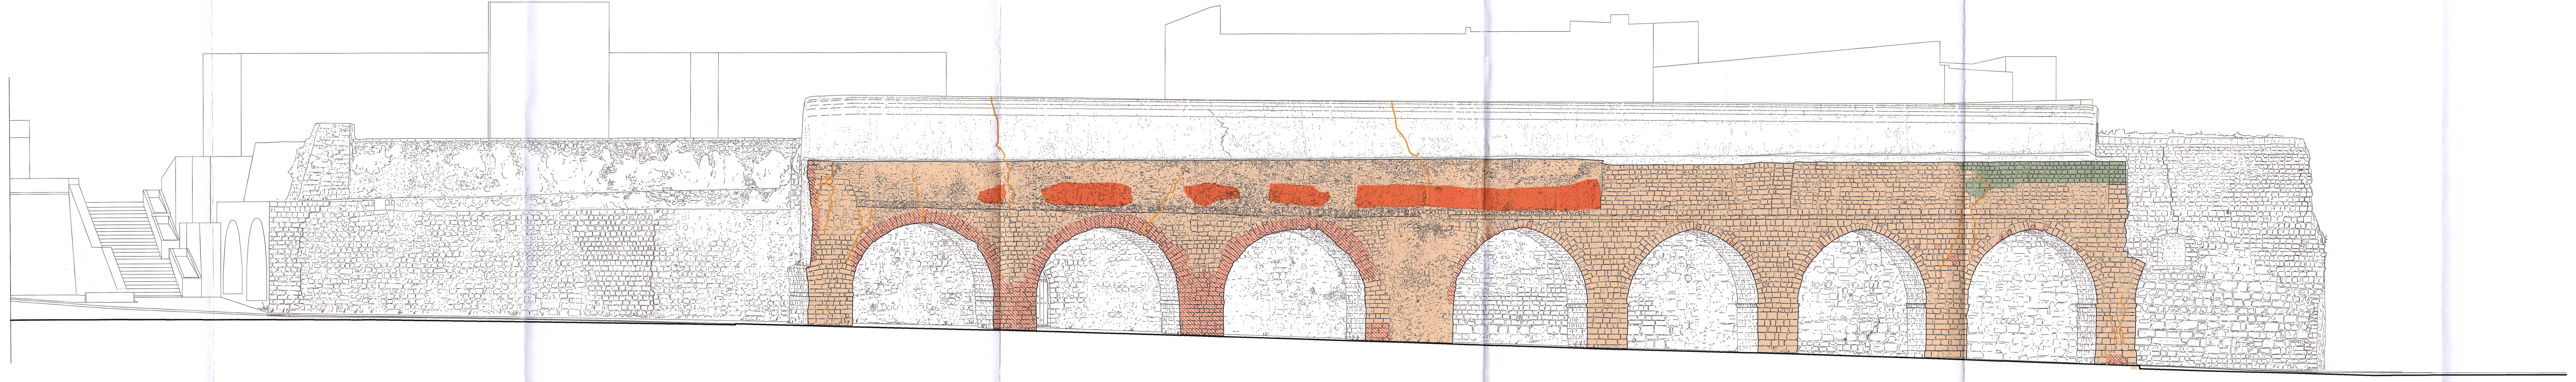

ΒΟΡΕΙΑ ΟΨΗ ΝΑ

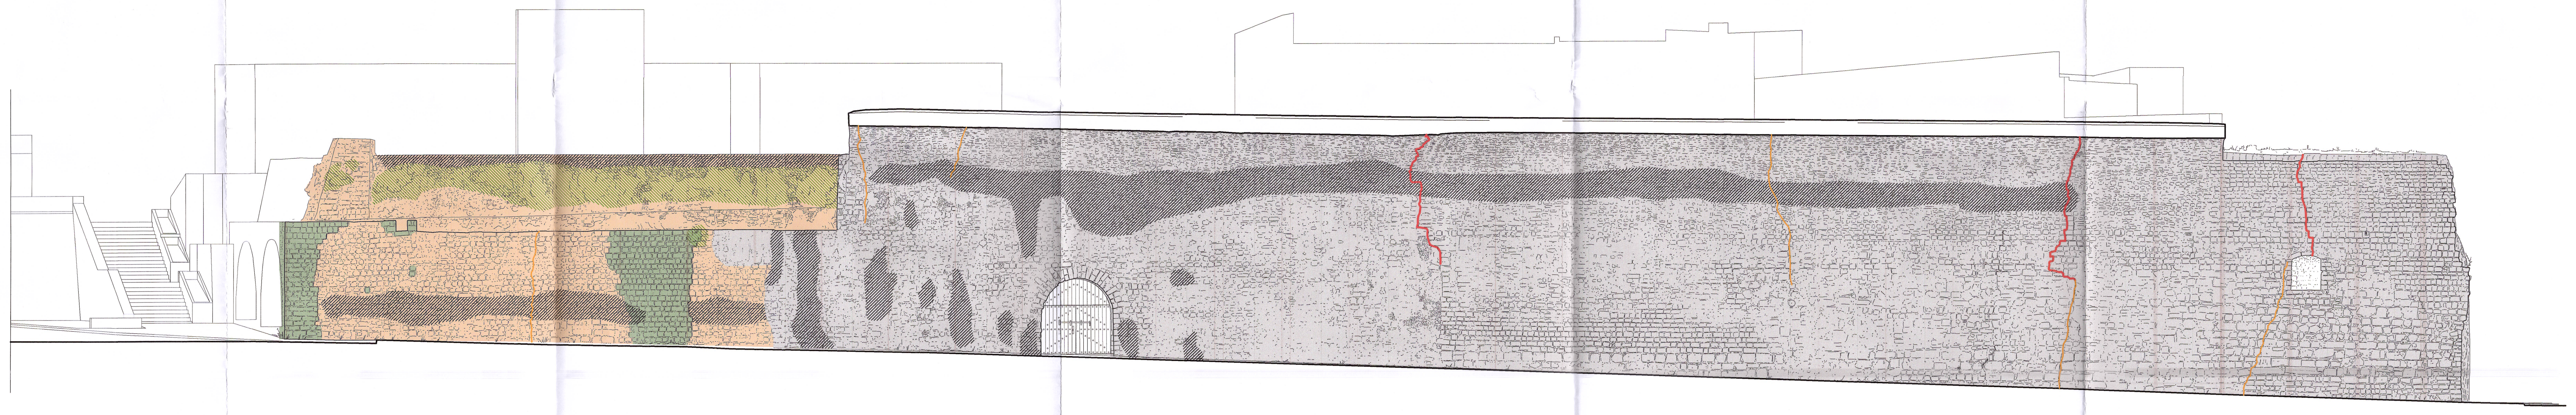

ΔΙΑΜΗΚΗΣ ΤΟΜΗ ΝΑα

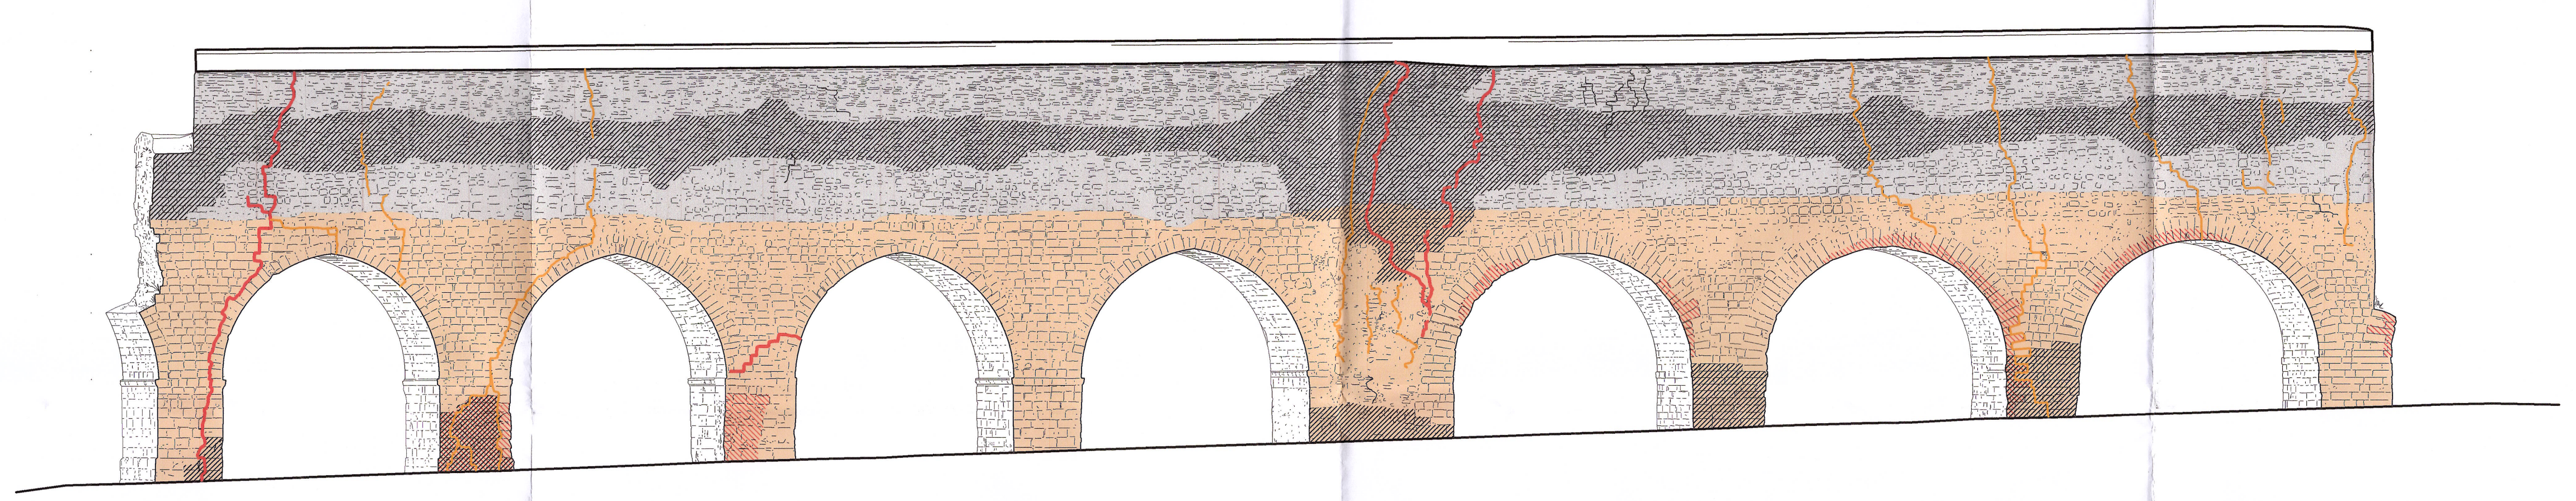

ΤΟΜΗ ΝΑβ

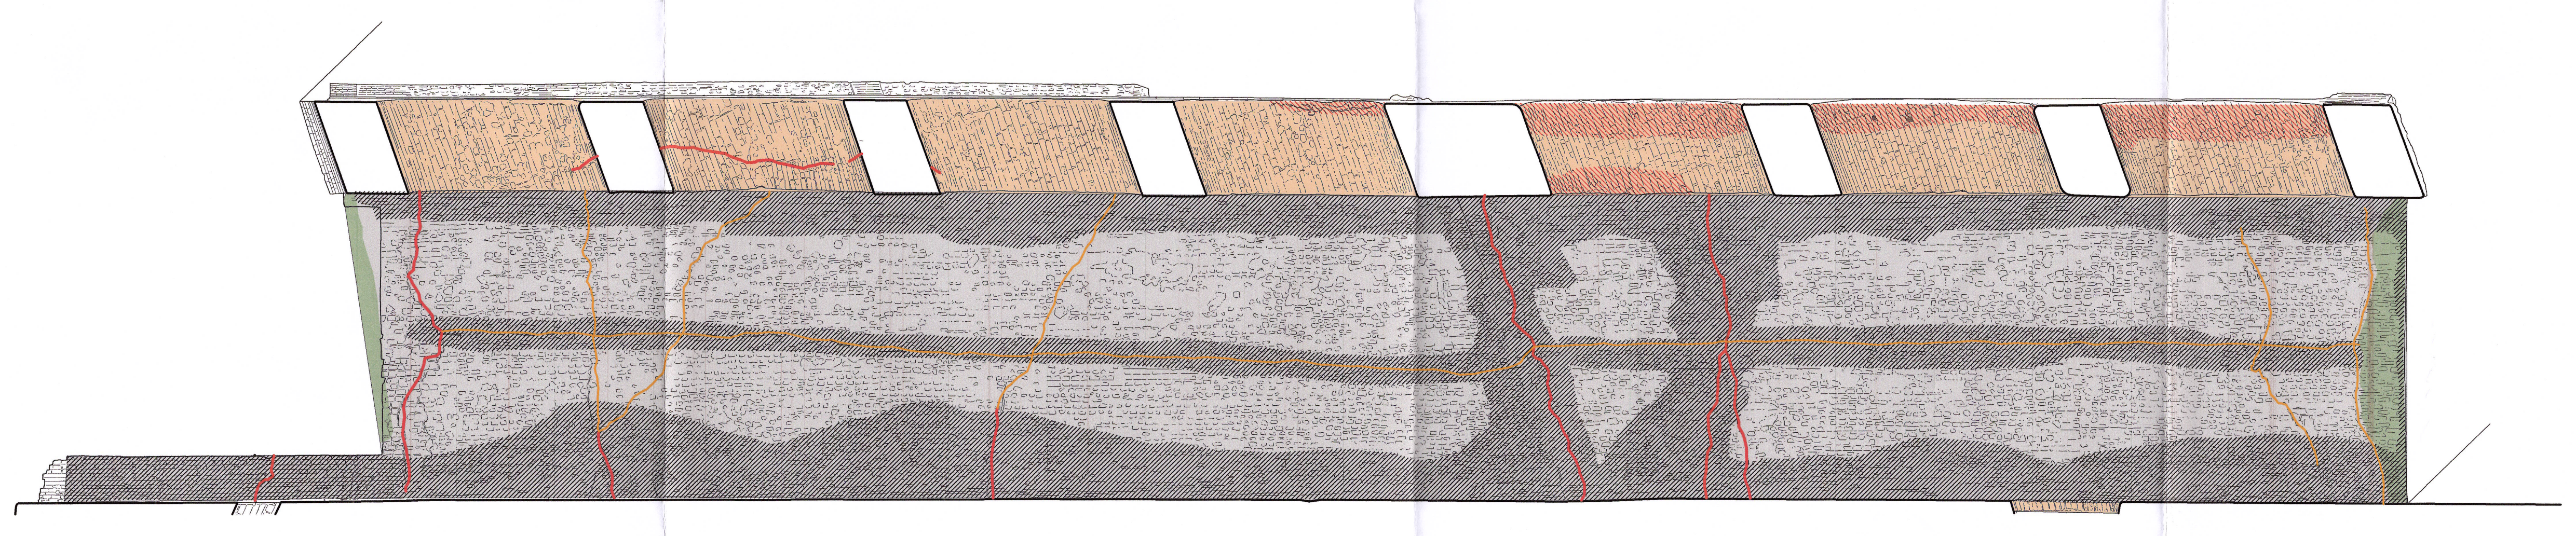

ΑΝΟΨΗ

ΔΕΞΑΜΕΝΗ ZANE

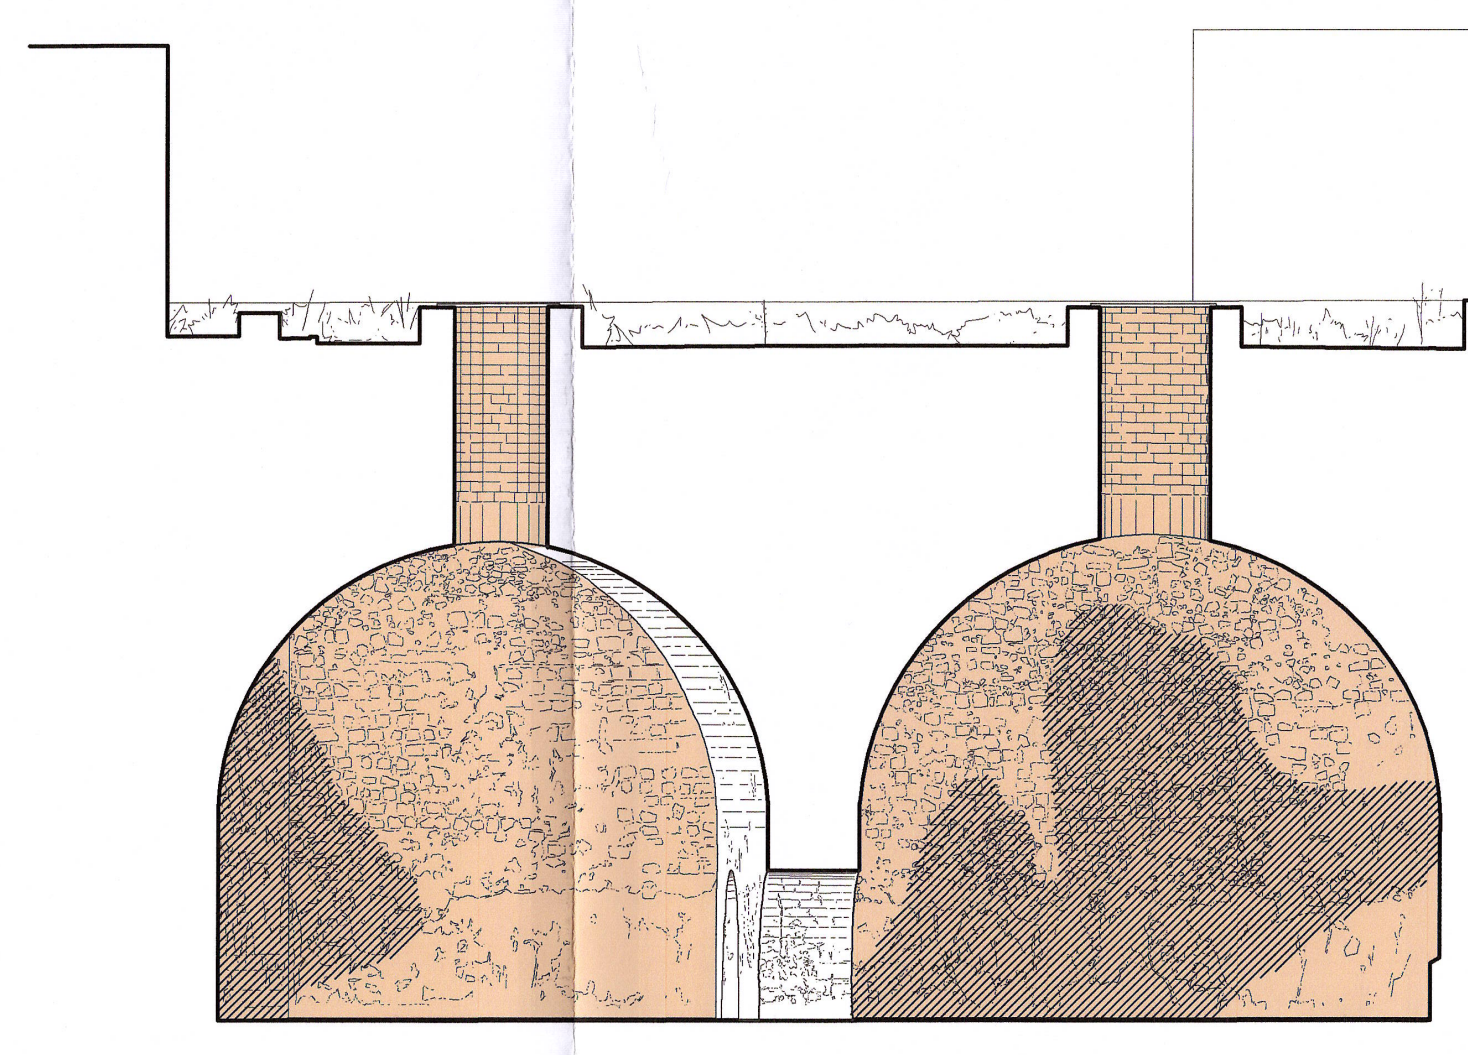

ΕΓΚΑΡΣΙΑ ΤΟΜΗ

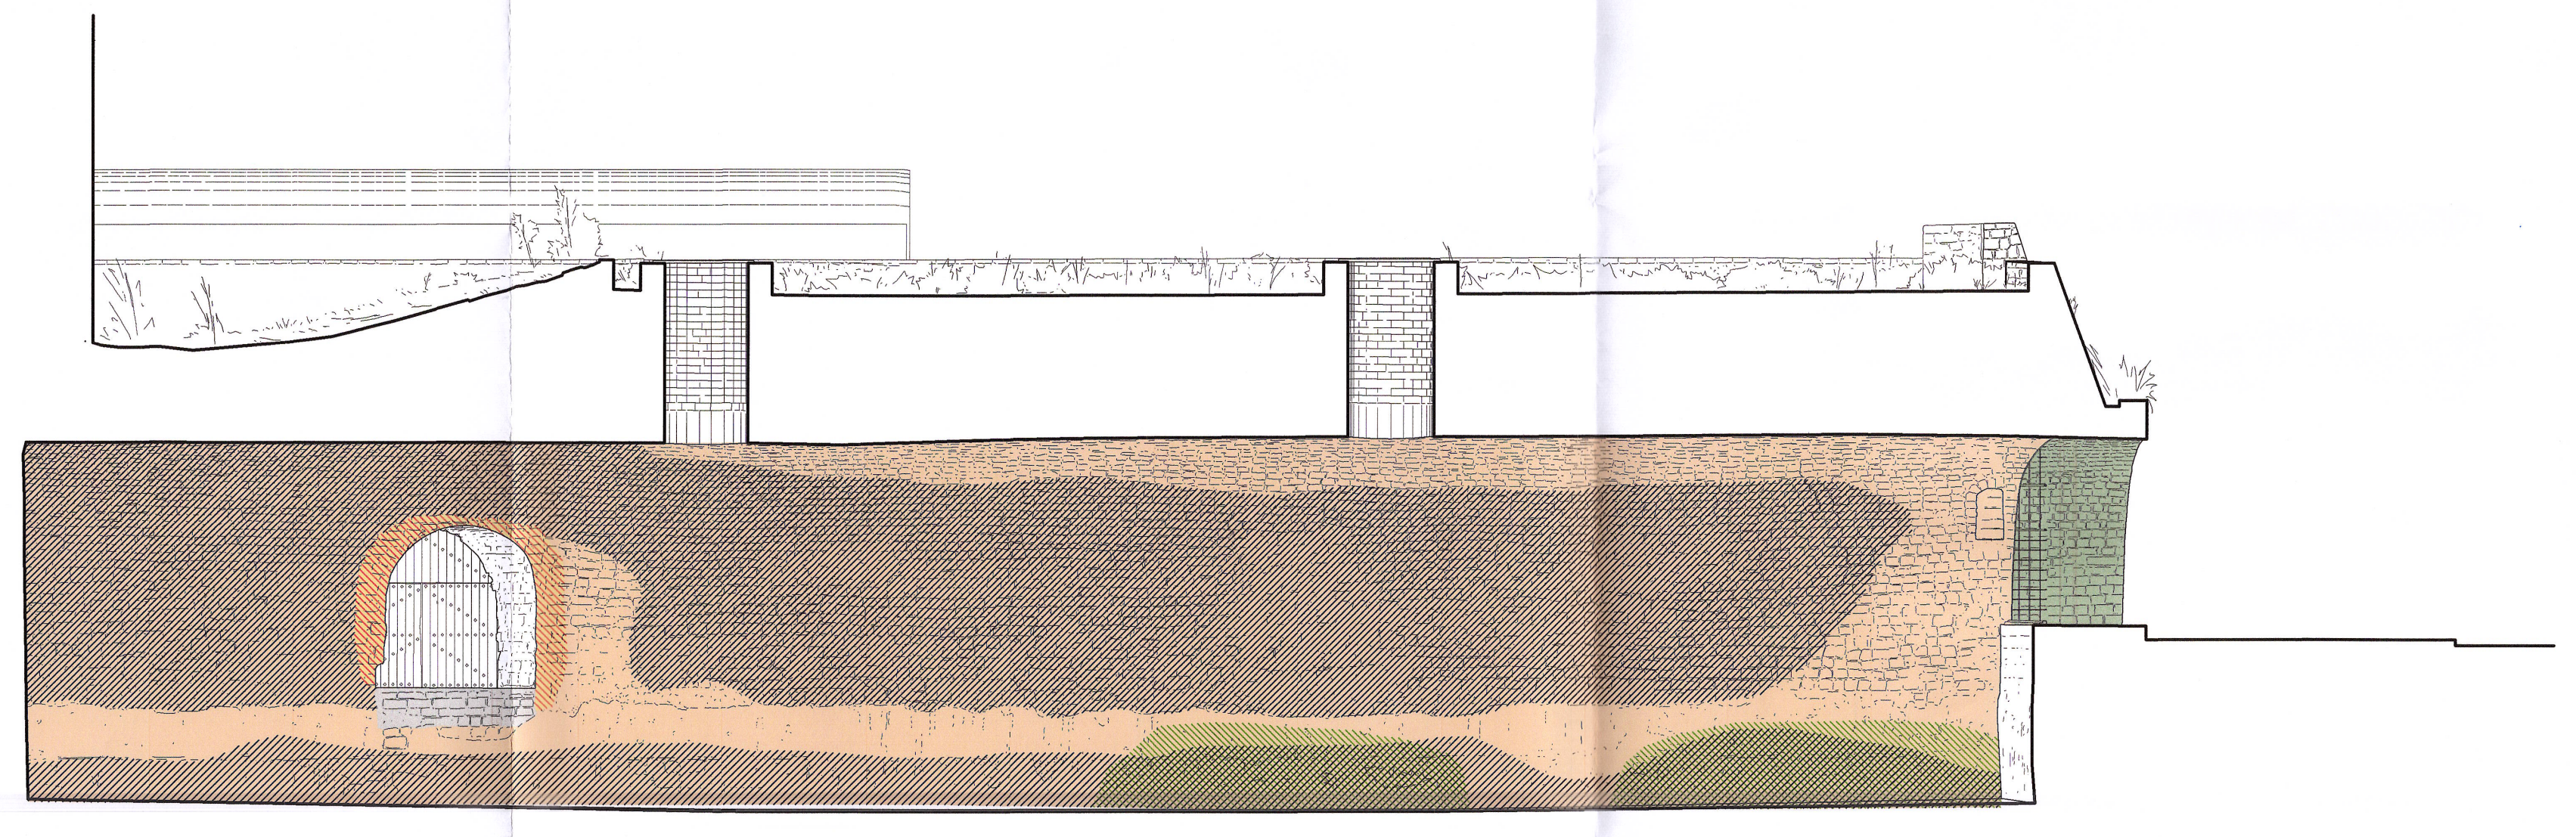

ΔΙΑΜΗΚΗΣ ΤΟΜΗ Ζ1

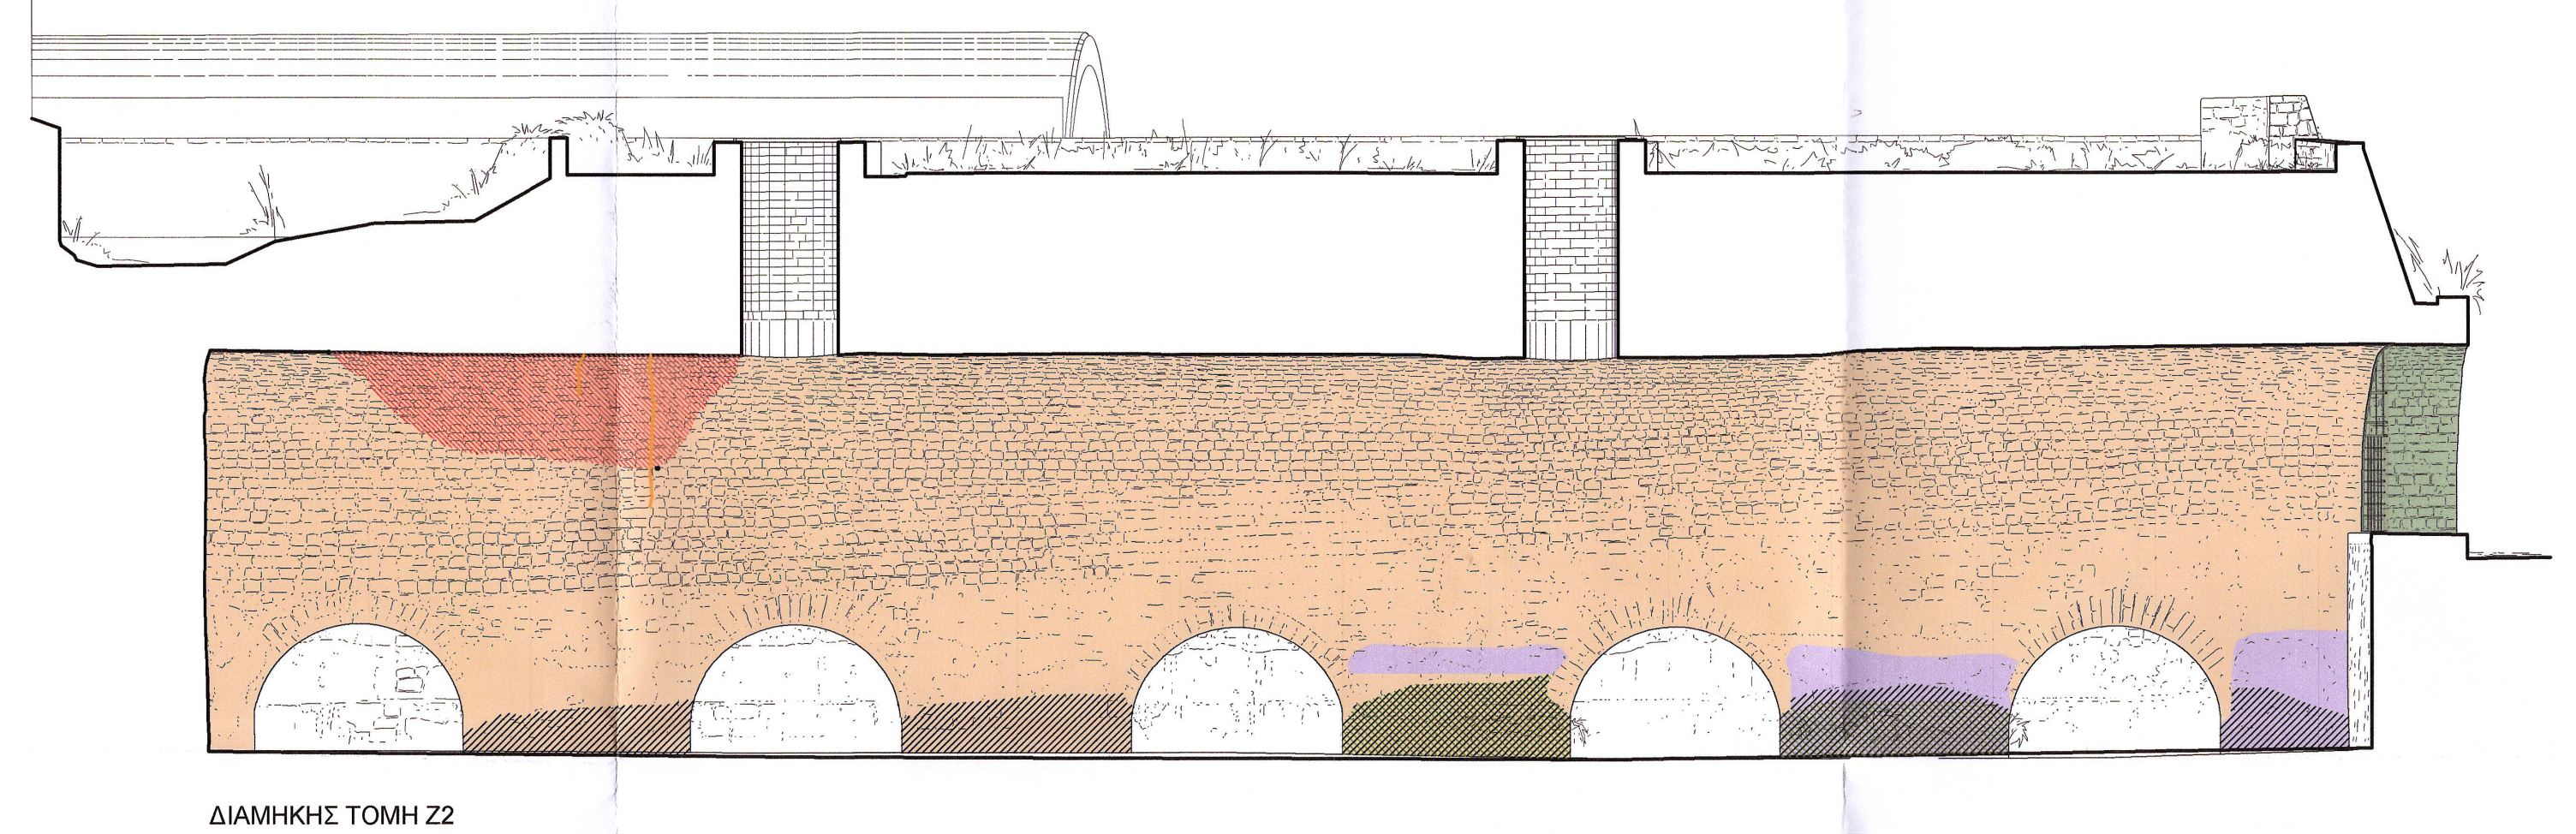

ΔΙΑΜΗΚΗΣ ΤΟΜΗ Ζ2

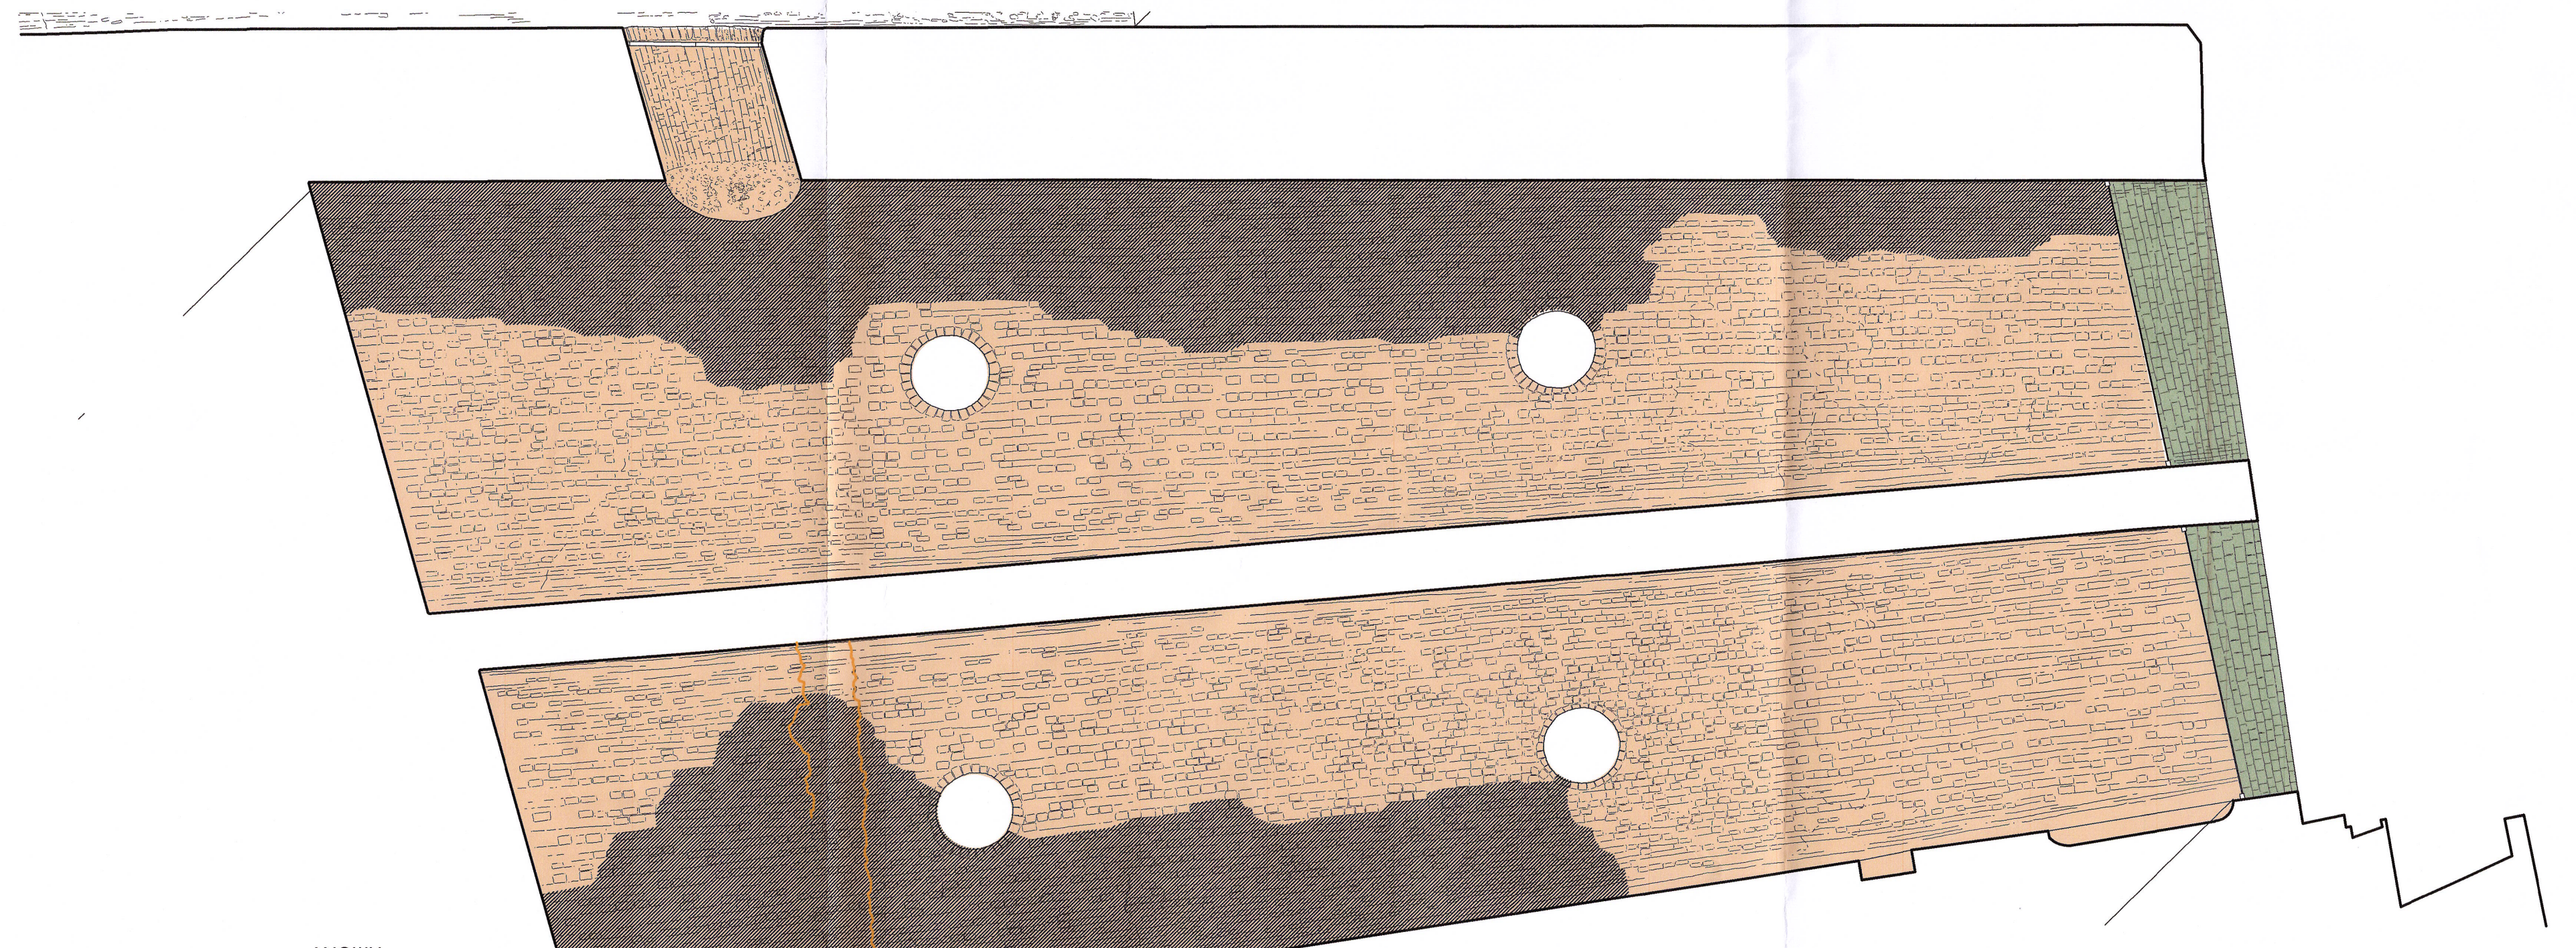

ΑΝΟΨΗ

▨ ΕΚΤΕΤΑΜΕΝΗ ΔΙΑΒΡΩΣΗ ΤΩΝ ΛΙΘΩΝ ΚΑΙ ΤΩΝ ΚΟΝΙΑΜΑΤΩΝ ΔΟΜΗΣ
▨ ΠΑΡΟΥΣΙΑ ΥΓΡΑΣΙΑΣ ΚΑΙ ΑΛΑΤΩΝ
▨ ΑΝΕΞΕΛΕΓΚΤΗ ΒΛΑΣΤΗΣΗ
■ ΠΑΛΑΙΑ ΕΠΙΧΡΙΣΜΑΤΑ ΜΕ ΕΚΤΕΤΑΜΕΝΕΣ ΦΘΟΡΕΣ
■ ΑΥΘΕΝΤΙΚΑ ΑΡΜΟΛΟΓΗΜΑΤΑ ΜΕ ΑΣΒΕΣΤΟΚΟΝΙΑΜΑ ΣΕ ΜΕΤΡΙΑ ΚΑΤΑΣΤΑΣΗ
■ ΣΥΜΠΛΗΡΩΣΗ ΤΗΣ ΟΨΗΣ ΜΕ ΝΕΟΥΣ ΛΙΘΟΥΣ (1972)
■ ΣΥΓΧΡΟΝΑ ΑΡΜΟΛΟΓΗΜΑΤΑ ΜΕ ΤΣΙΜΕΝΤΟΚΟΝΙΑΜΑ ΣΕ ΜΕΤΡΙΑ ΚΑΤΑΣΤΑΣΗ
■ ΣΥΓΧΡΟΝΑ ΑΡΜΟΛΟΓΗΜΑΤΑ ΜΕ ΑΣΒΕΣΤΟΚΟΝΙΑΜΑ ΣΕ ΚΑΛΗ ΚΑΤΑΣΤΑΣΗ (2004-6)
■ ΕΠΙΧΡΙΣΜΑ ΑΠΟ ΥΔΡΑΥΛΙΚΟ ΚΟΝΙΑΜΑ ΣΕ ΜΕΤΡΙΑ ΚΑΤΑΣΤΑΣΗ
■ ΠΑΛΑΙΑ ΕΠΙΧΡΙΣΜΑΤΑ ΑΠΟ ΑΣΒΕΣΤΟΚΟΝΙΑΜΑ ΔΙΑΤΗΡΟΥΜΕΝΑ ΑΠΟΣΠΑΣΜΑΤΙΚΑ
— ΕΝΤΟΝΗ ΡΗΓΜΑΤΩΣΗ
— ΔΕΥΤΕΡΕΥΟΥΣΑ ΡΗΓΜΑΤΩΣΗ

ΥΠΟΥΡΓΕΙΟ ΠΟΛΙΤΙΣΜΟΥ ΑΘΛΗΤΙΣΜΟΥ
ΔΙΕΥΘΥΝΣΗ ΑΝΑΣΤΗΛΩΣΗΣ ΒΥΖΑΝΤΙΝΩΝ ΚΑΙ ΜΕΤΑΒΥΖΑΝΤΙΝΩΝ ΜΝΗΜΕΙΩΝ
ΠΟΛΥΤΕΧΝΕΙΟ ΚΡΗΤΗΣ

ΠΡΟΓΡΑΜΜΑΤΙΚΗ ΣΥΜΒΑΣΗ ΠΟΛΙΤΙΣΜΙΚΗΣ ΑΝΑΠΤΥΞΗΣ ΓΙΑ ΤΗΝ ΕΚΠΟΝΗΣΗ ΤΟΥ ΕΡΕΥΝΗΤΙΚΟΥ ΠΡΟΓΡΑΜΜΑΤΟΣ:

Ερευνητικό έργο
ΕΡΕΥΝΗΤΙΚΕΣ ΕΡΓΑΣΙΕΣ ΓΙΑ ΤΗΝ ΙΣΤΟΡΙΚΗ ΚΑΙ ΤΕΧΝΟΛΟΓΙΚΗ ΤΕΚΜΗΡΙΩΣΗ ΤΩΝ ΜΕΛΕΤΩΝ ΩΡΙΜΑΝΣΗΣ ΤΩΝ ΕΡΓΩΝ ΑΠΟΚΑΤΑΣΤΑΣΗΣ – ΑΠΟΔΟΣΗΣ ΧΡΗΣΕΩΝ ΣΤΑ ΔΥΤΙΚΑ ΚΑΙ ΣΤΑ ΑΝΑΤΟΛΙΚΑ ΝΕΩΡΙΑ ΤΟΥ ΗΡΑΚΛΕΙΟΥ ΚΡΗΤΗΣ

Α' φάση έργου ΤΕΚΜΗΡΙΩΣΗ - ΑΠΟΤΥΠΩΣΗ - ΠΡΟΜΕΛΕΤΗ ΝΕΩΝ ΧΡΗΣΕΩΝ

Περίοδος εργασιών : Μάρτιος - Ιούνιος 2022

ΠΑΘΟΛΟΓΙΑ

ΣΧΕΔΙΟ: ΠΘ3

Συγκρότημα ανατολικών νεωρίων - δεξαμενή Zane

Κλίμακα 1/100

ΕΡΕΥΝΗΤΙΚΗ ΟΜΑΔΑ

Ομάδα Αρχιτεκτόνων Π.Κ.
Νίκος Σκουτέλης - Καθηγητής Σχολής Αρχιτεκτόνων Μηχ. Π.Κ.
Κλήμης Ασλανίδης - Επίκουρος καθηγητής Σχολής Αρχιτεκτόνων Μηχ. Π.Κ.

Εξωτερικοί Συνεργάτες

Αντώνης Καραμήτρου	Αρχιτέκτων μηχ. ΜΠΣ αποκαταστάσεων Π.Κ.
Ιουλία Βομπίρη	Αρχιτέκτων μηχ. ΜΠΣ αποκαταστάσεων Ε.Μ.Π.
Δημήτρης Γρηγοριάδης	Αρχιτέκτων μηχ. ΜΠΣ περιβαλλοντικός σχεδιασμός
Βαγγέλης Κωλέτσης	Αρχιτέκτων μηχ. ΜΠΣ αποκαταστάσεων Π.Κ.
Ευάγγελος Νιταδωράκης	Πολιτικός ΜΗΧ. ΜΠΣ αποκαταστάσεων Π.Κ.
Βαγγέλης Μαργιολάκης	Αρχιτέκτων μηχ. ΜΠΣ Φωτισμού - LUUN I.K.E.

Ομάδα Τελειόφοιτων Σχολής Αρχιτεκτόνων Π.Κ.
Γιάννης Κορκίδης - Κωνσταντίνος Σιγάλας
Ιωάννης Τρουλλινός - Γαβριήλ Νύκταρης

Ομάδα Δομοστατικών - Γεωλόγων - Χημικών
Μαρία Σταυρουλάκη - Δρ. Πολιτικός Μηχ/ικός, Αναπληρώτρια καθ. Σχολής Αρχιτεκτόνων
DOMOS A.E. Δομοστατικοί
Αντώνης Βαφείδης - Δρ Γεωφυσικός - Καθηγητής ΜΗΧΟΠ Π.Κ.
Νόνη Μαραβελάκη - Δρ.Χημικος μηχανικός, Καθηγήτρια Σχολής Αρχιτεκτόνων

Ομάδα Μηχανολογικών εγκαταστάσεων
ΙΝΣΤΑ Α.Ε. Ηλεκτρολόγοι - Μηχανολόγοι μηχανικοί

Ομάδα Μηχανολογικών εγκαταστάσεων
Γιάννης Τσάρας - Αναπληρωτής καθ. Σχολής Αρχιτεκτόνων Μηχ. Π.Κ

Ο ΣΥΝΤΑΞΑΣ

ΠΟΛΥΤΕΧΝΕΙΟ ΚΡΗΤΗΣ
ΣΧΟΛΗ ΑΡΧΙΤΕΚΤΟΝΩΝ ΜΗΧΑΝΙΚΩΝ

Το παρόν σχέδιο συνοδεύει
την με αριθ. πρωτ. ....
ΥΠ. ΠΑΙΔΕΙΑΣ ΘΡ. ΠΟΛ. ΑΘΛ./
ΔΑΒΜΜ/ 476581/6.10.23
Απόφαση.

ΕΓΚΡΙΣΕΙΣ

Ο Προϊστάμενος της ΔΑΒΜΜ
Θεμιστοκλής Βλαχούλης
Αρχιτέκτων Μηχανικός με Α' Βαθμό