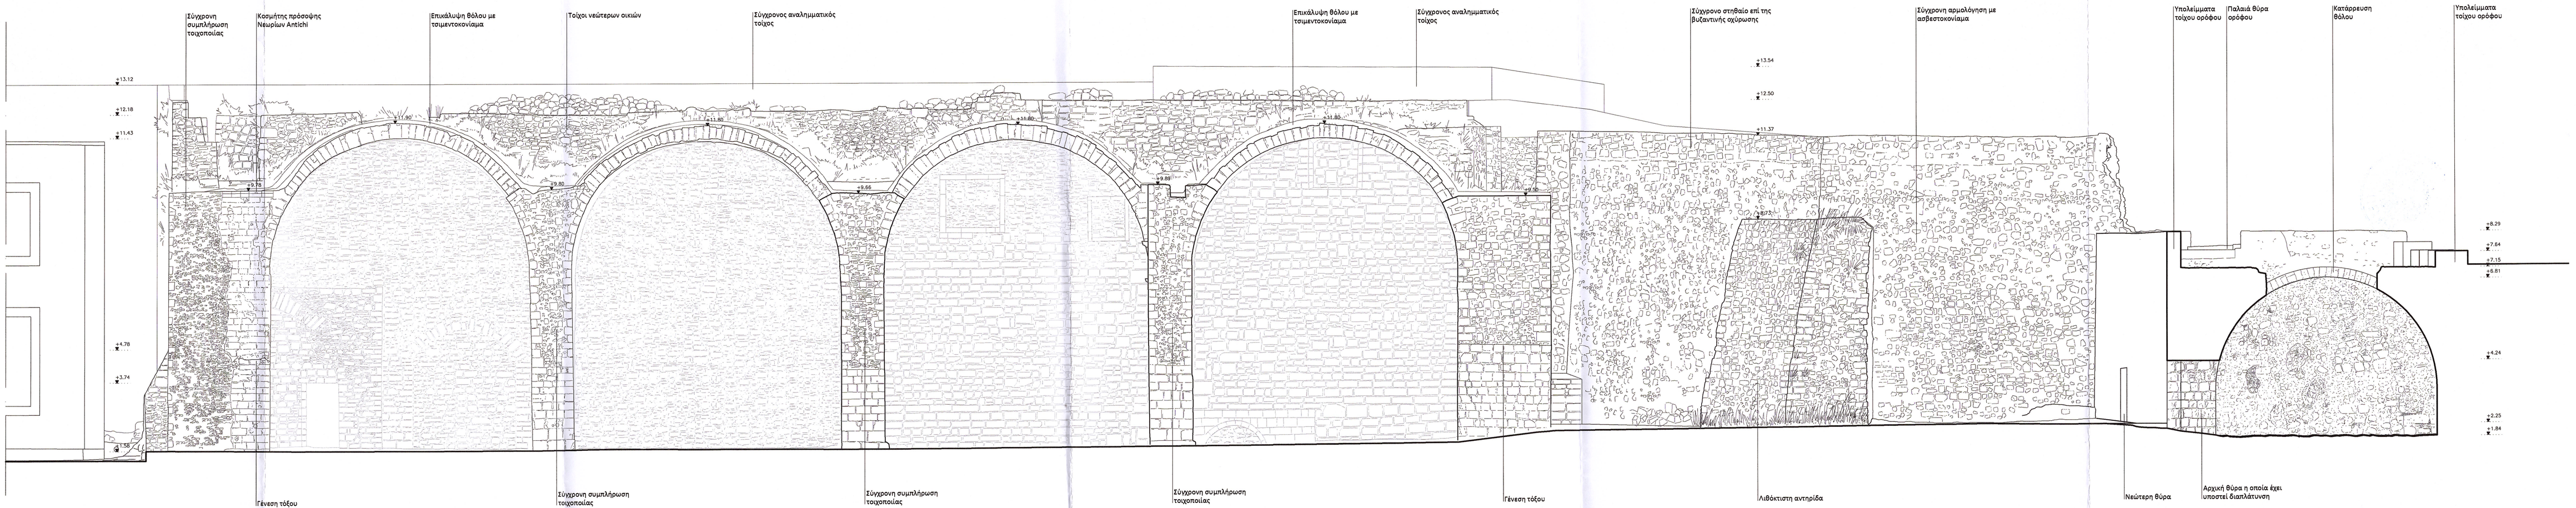

ΒΟΡΕΙΑ ΟΨΗ ΣΥΓΚΡΟΤΗΜΑΤΟΣ ΔΥΤΙΚΩΝ ΝΕΩΡΙΩΝ

0 1 2 4 m
1:75

THEMISTOKLIS VLACHOULIS
08/04/2025 21:27

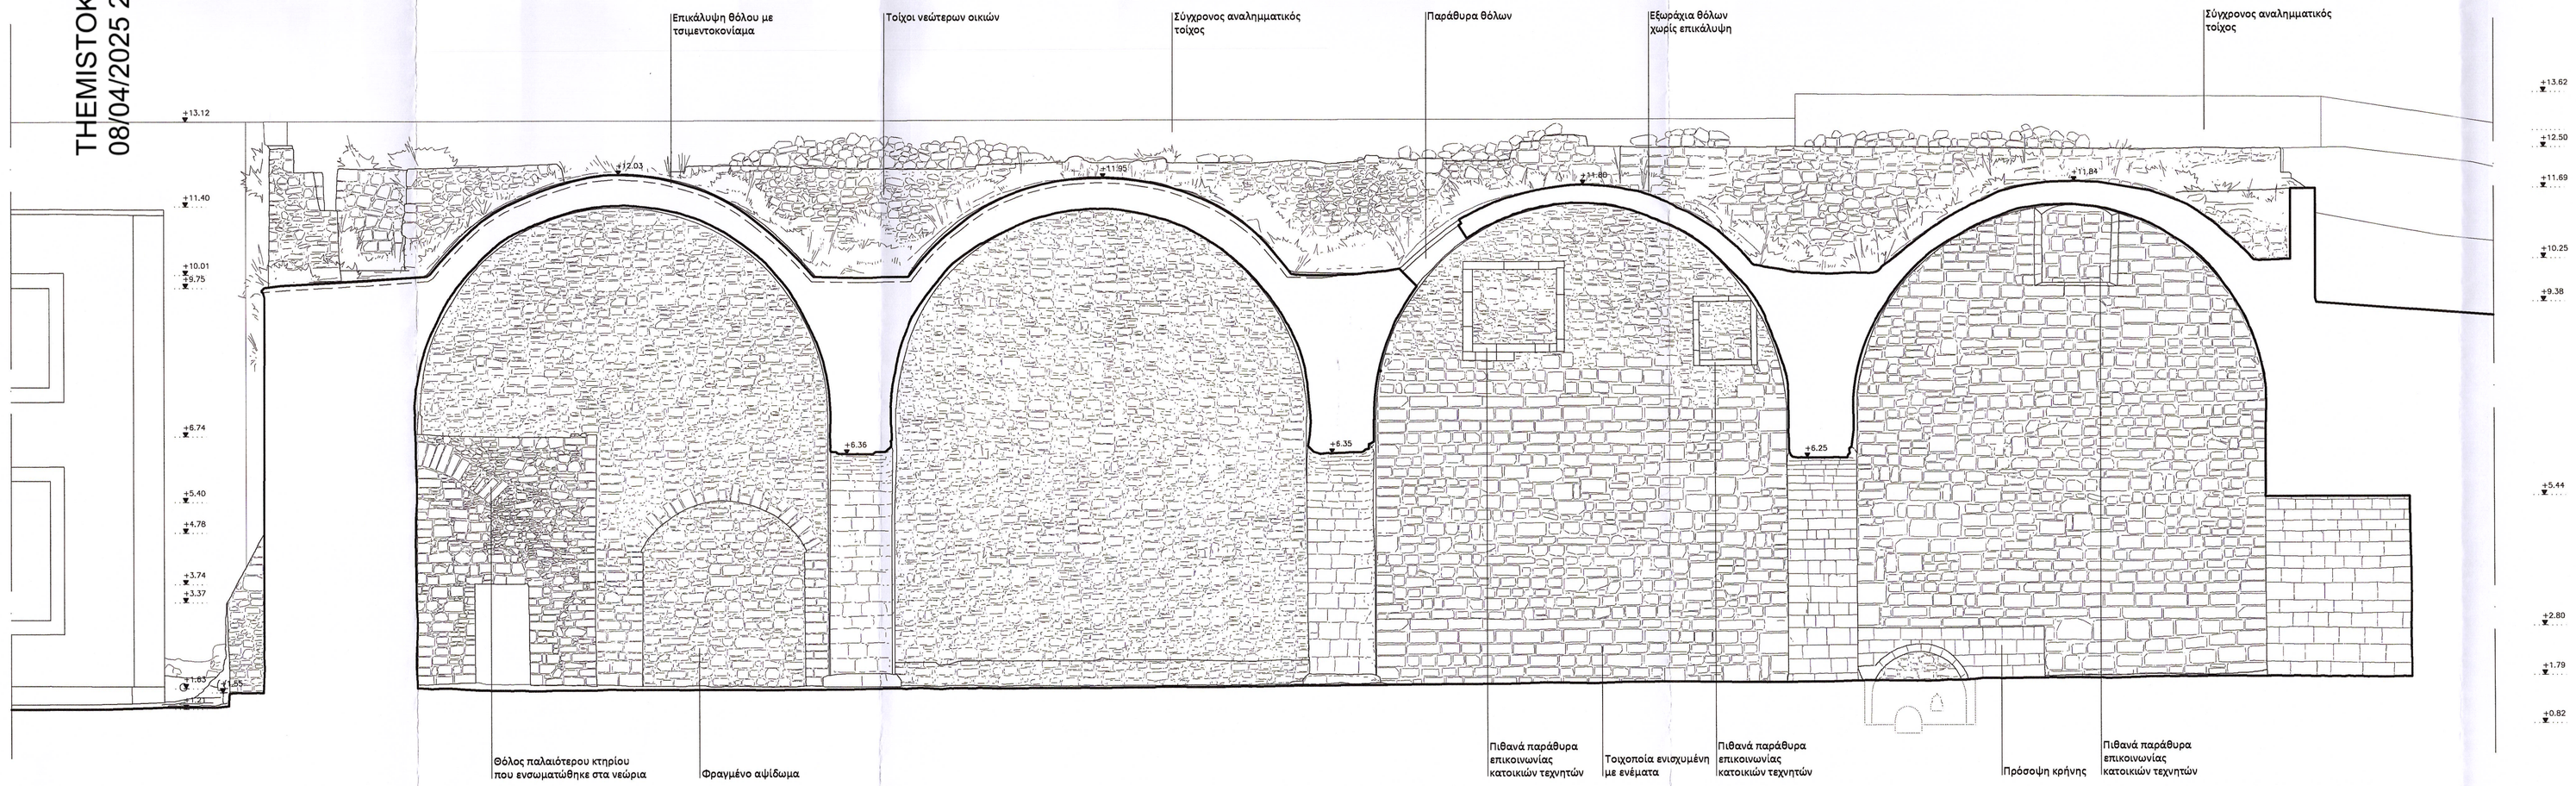

ΕΓΚΑΡΣΙΑ ΤΟΜΗ ΣΥΓΚΡΟΤΗΜΑΤΟΣ ΔΥΤΙΚΩΝ ΝΕΩΡΙΩΝ Α

0 1 2 4 m
1:75

ΥΠΟΥΡΓΕΙΟ ΠΟΛΙΤΙΣΜΟΥ ΑΘΛΗΤΙΣΜΟΥ
ΔΙΕΥΘΥΝΣΗ ΑΝΑΣΤΗΛΩΣΗΣ ΒΥΖΑΝΤΙΝΩΝ ΚΑΙ ΜΕΤΑΒΥΖΑΝΤΙΝΩΝ ΜΝΗΜΕΙΩΝ
Π Ο Λ Υ Τ Ε Χ Ν Ε Ι Ο Κ Ρ Η Τ Η Σ

ΠΡΟΓΡΑΜΜΑΤΙΚΗ ΣΥΜΒΑΣΗ ΠΟΛΙΤΙΣΜΙΚΗΣ ΑΝΑΠΤΥΞΗΣ ΓΙΑ ΤΗΝ ΕΚΠΟΝΗΣΗ ΤΟΥ ΕΡΕΥΝΗΤΙΚΟΥ ΠΡΟΓΡΑΜΜΑΤΟΣ:

Ερευνητικό έργο

ΕΡΕΥΝΗΤΙΚΕΣ ΕΡΓΑΣΙΕΣ ΓΙΑ ΤΗΝ ΙΣΤΟΡΙΚΗ ΚΑΙ ΤΕΧΝΟΛΟΓΙΚΗ ΤΕΚΜΗΡΙΩΣΗ ΤΩΝ ΜΕΛΕΤΩΝ ΩΡΙΜΑΝΣΗΣ ΤΩΝ ΕΡΓΩΝ ΑΠΟΚΑΤΑΣΤΑΣΗΣ – ΑΠΟΔΟΣΗΣ ΧΡΗΣΕΩΝ ΣΤΑ ΔΥΤΙΚΑ ΚΑΙ ΣΤΑ ΑΝΑΤΟΛΙΚΑ ΝΕΩΡΙΑ ΤΟΥ ΗΡΑΚΛΕΙΟΥ ΚΡΗΤΗΣ

Α' φάση έργου ΤΕΚΜΗΡΙΩΣΗ - ΑΠΟΤΥΠΩΣΗ - ΠΡΟΜΕΛΕΤΗ ΝΕΩΝ ΧΡΗΣΕΩΝ

Περίοδος εργασιών : Μάρτιος - Ιούνιος 2022

ΑΠΟΤΥΠΩΣΗ

ΣΧΕΔΙΟ: **Α10**

ΒΟΡΕΙΑ ΟΨΗ ΔΥΤΙΚΩΝ ΝΕΩΡΙΩΝ - ΕΓΚΑΡΣΙΑ ΤΟΜΗ

Κλίμακα 1/75

ΕΡΕΥΝΗΤΙΚΗ ΟΜΑΔΑ

Ομάδα Αρχιτεκτόνων Π.Κ.
Νίκος Σκουτέλης - Καθηγητής Σχολής Αρχιτεκτόνων Μηχ. Π.Κ.
Κλήμης Αλιλουλίας - Επίκουρος καθηγητής Σχολής Αρχιτεκτόνων Μηχ. Π.Κ.

Εξωτερικοί Συνεργάτες
Αντώνης Καραμήτρου - Αρχιτέκτων μηχ. ΜΠΣ αποκαταστάσεων Π.Κ.
Ιουλία Βουτζίη - Αρχιτέκτων μηχ. ΜΠΣ αποκαταστάσεων Ε.Μ.Π.
Δημήτρης Γρηγοριάδης - Αρχιτέκτων μηχ. ΜΠΣ περιβαλλοντικές σχεδιασμός
Βαγγέλης Κωλέτσης - Αρχιτέκτων μηχ. ΜΠΣ αποκαταστάσεων Π.Κ.
Ευάγγελος Ντεδιαδάκης - Πολιτικός ΜΗΚ. ΜΠΣ αποκαταστάσεων Π.Κ.
Βαγγέλης Μαρκαλάκης - Αρχιτέκτων μηχ. ΜΠΣ Φωτισμού - LUUM Ι.Κ.Ε.

Ομάδα Τελειόφοιτων Σχολής Αρχιτεκτόνων Π.Κ.
Γιάννης Καρκάδης - Κωνσταντίνος Ευγένιος
Ιωάννης Τρουλλινός - Γαβριήλ Νύκταρης

Ο ΣΥΝΤΑΞΑΣ

Ομάδα Δομοστατικών - Γεωλόγων - Χημικών
Μαρία Σταυρουλάκη - Δρ. Πολιτικός Μηχ/κός, Αναπληρώτρια καθ. Σχολής Αρχιτεκτόνων
DOMOS Α.Ε. Δομοστατικοί
Αντώνης Βαβαείδης - Δρ Γεωφυσικός - Καθηγητής ΜΗΚΟΠ Π.Κ.
Νάνη Μαρβιδάλλη - Δρ.Χημικος μηχανικός Καθηγήτρια Σχολής Αρχιτεκτόνων

Ομάδα Μηχανολογικών εγκαταστάσεων
ΙΝΓΤΑ Α.Ε. - Ηλεκτρολόγοι - Μηχανολόγοι μηχανικοί

Ομάδα Μηχανολογικών εγκαταστάσεων
Γιάννης Τσάρας - Αναπληρωτής καθ. Σχολής Αρχιτεκτόνων Μηχ. Π.Κ

ΕΓΚΡΙΣΕΙΣ

Το παρόν σχέδιο συνοδεύει την υπ' αριθ. πρωτ. ..... απόφαση ΥΠΠΟΑ
Αριθ. πρωτ. 47659/6.10.23