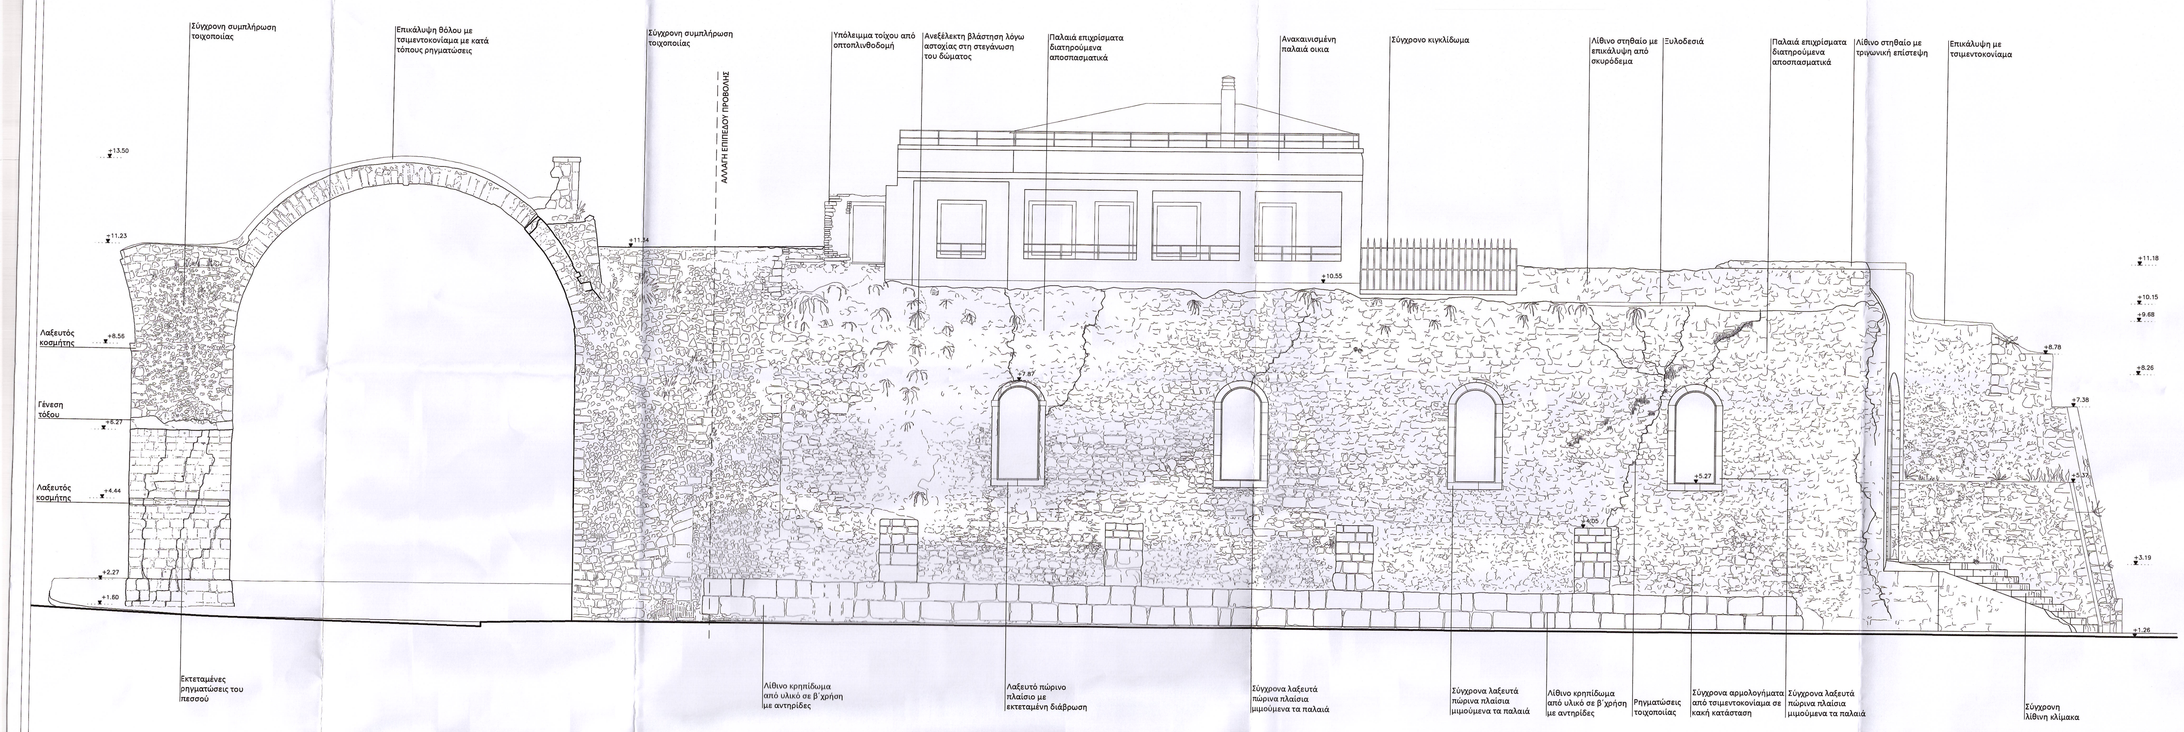

ΒΟΡΕΙΟΔΥΤΙΚΗ ΟΨΗ

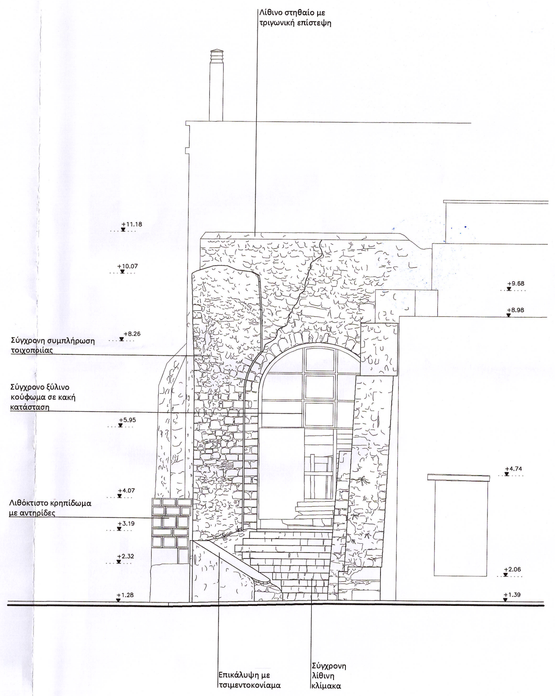

ΔΥΤΙΚΗ ΟΨΗ

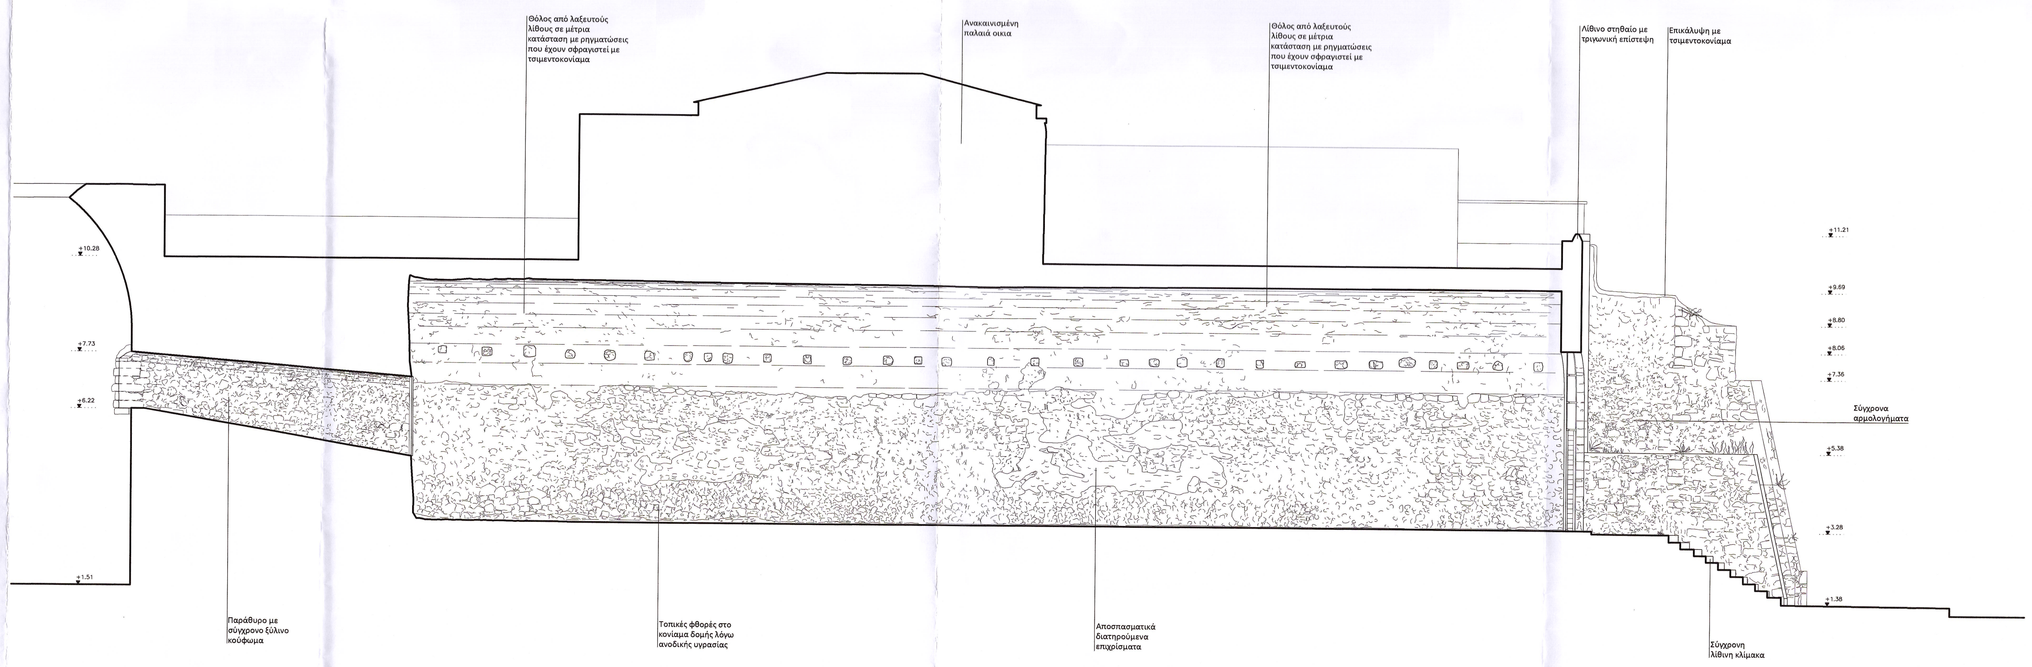

ΔΙΑΜΗΚΗΣ ΤΟΜΗ Α1β

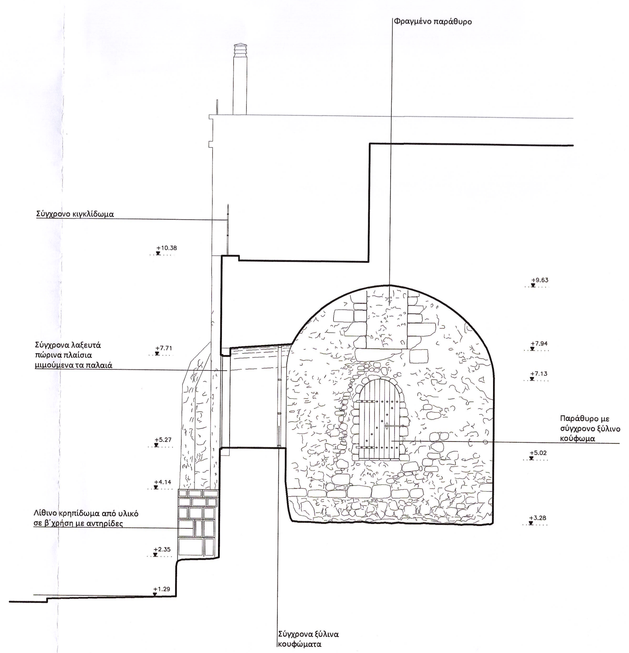

ΕΓΚΑΡΣΙΑ ΤΟΜΗ Α2

0 1 2 4 m
1:75

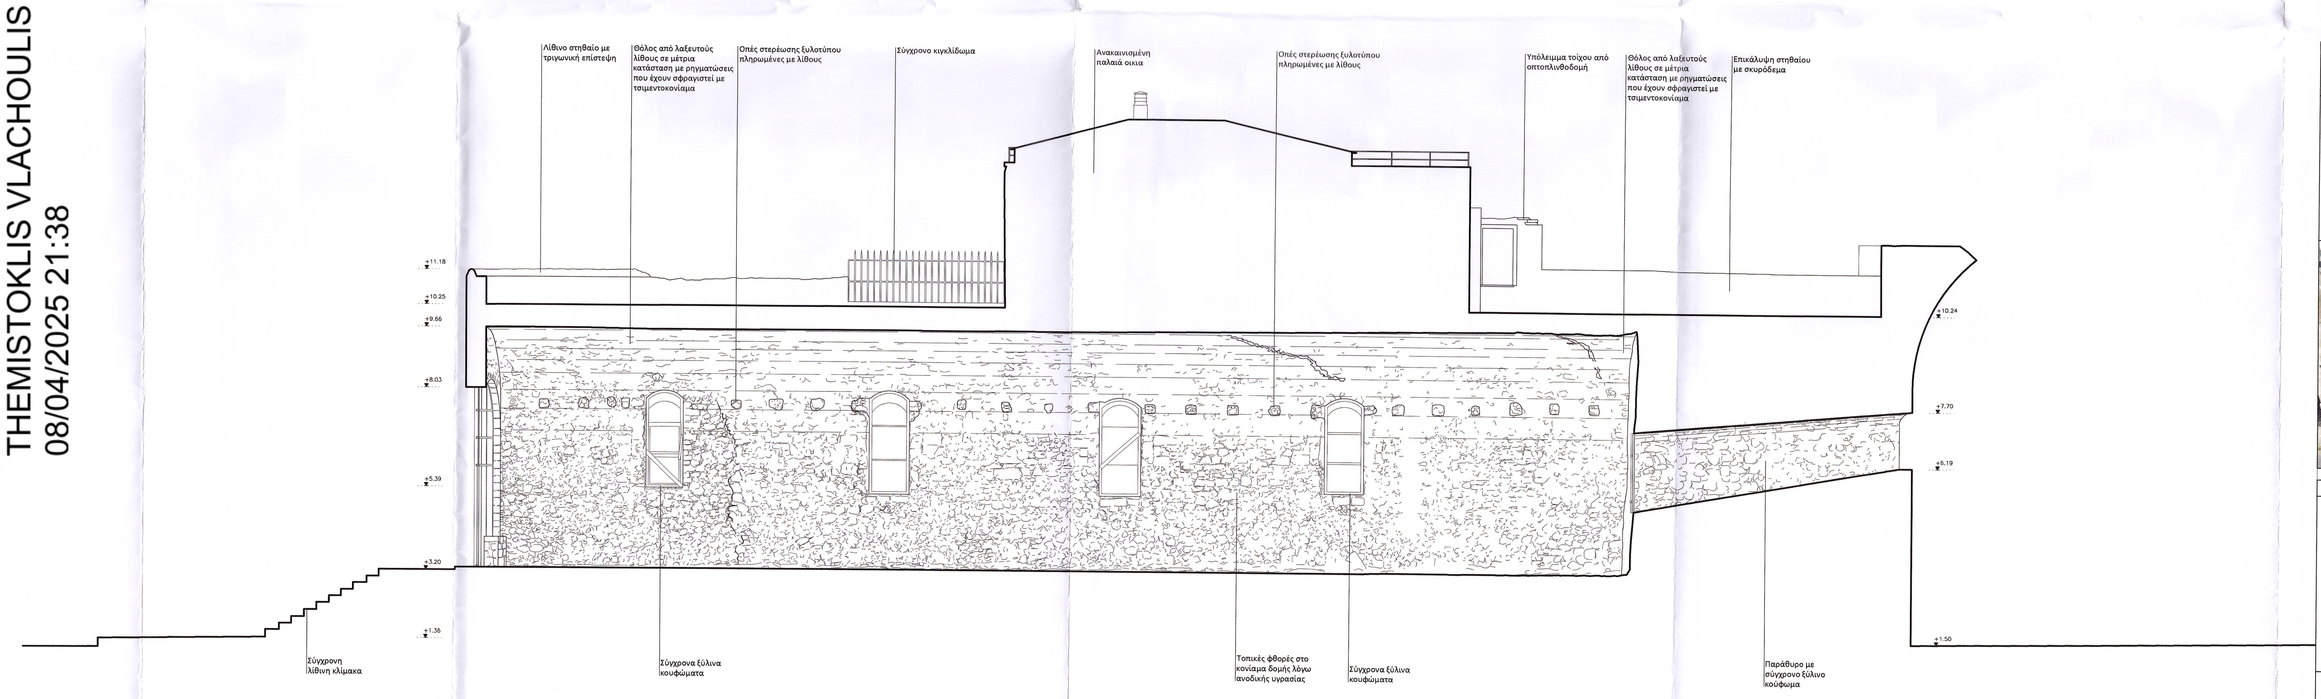

ΔΙΑΜΗΚΗΣ ΤΟΜΗ Α1α

THEMISTOKLIS VLACHOULIS
08/04/2025 21:38

ΥΠΟΥΡΓΕΙΟ ΠΟΛΙΤΙΣΜΟΥ ΑΘΛΗΤΙΣΜΟΥ
ΔΙΕΥΘΥΝΣΗ ΑΝΑΣΤΗΛΩΣΗΣ ΒΥΖΑΝΤΙΝΩΝ ΚΑΙ ΜΕΤΑΒΥΖΑΝΤΙΝΩΝ ΜΝΗΜΕΙΩΝ
Π Ο Λ Υ Τ Ε Χ Ν Ε Ι Ο Κ Ρ Η Τ Η Σ

ΠΡΟΓΡΑΜΜΑΤΙΚΗ ΣΥΜΒΑΣΗ ΠΟΛΙΤΙΣΜΙΚΗΣ ΑΝΑΠΤΥΞΗΣ ΓΙΑ ΤΗΝ ΕΚΠΟΝΗΣΗ ΤΟΥ ΕΡΕΥΝΗΤΙΚΟΥ ΠΡΟΓΡΑΜΜΑΤΟΣ:

Ερευνητικό έργο

ΕΡΕΥΝΗΤΙΚΕΣ ΕΡΓΑΣΙΕΣ ΓΙΑ ΤΗΝ ΙΣΤΟΡΙΚΗ ΚΑΙ ΤΕΧΝΟΛΟΓΙΚΗ ΤΕΚΜΗΡΙΩΣΗ ΤΩΝ ΜΕΛΕΤΩΝ ΩΡΙΜΑΝΣΗΣ ΤΩΝ ΕΡΓΩΝ ΑΠΟΚΑΤΑΣΤΑΣΗΣ – ΑΠΟΔΟΣΗΣ ΧΡΗΣΕΩΝ ΣΤΑ ΔΥΤΙΚΑ ΚΑΙ ΣΤΑ ΑΝΑΤΟΛΙΚΑ ΝΕΩΡΙΑ ΤΟΥ ΗΡΑΚΛΕΙΟΥ ΚΡΗΤΗΣ

Α' φάση έργου ΤΕΚΜΗΡΙΩΣΗ - ΑΠΟΤΥΠΩΣΗ - ΠΡΟΜΕΛΕΤΗ ΝΕΩΝ ΧΡΗΣΕΩΝ

Περίοδος εργασιών : Μάρτιος - Ιούνιος 2022

ΑΠΟΤΥΠΩΣΗ

ΣΧΕΔΙΟ: **Α17**

ΟΨΕΙΣ - ΤΟΜΕΣ ΑΠΟΘΗΚΗΣ ΑΛΑΤΟΣ

Κλίμακα 1/75

ΕΡΕΥΝΗΤΙΚΗ ΟΜΑΔΑ

Ομάδα Αρχιτεκτόνων Π.Κ.
Νίκος Σκουτέλης - Καθηγητής Σχολής Αρχιτεκτόνων Μηχ. Π.Κ.
Κλήμης Ασλανίδης - Επίκουρος καθηγητής Σχολής Αρχιτεκτόνων Μηχ. Π.Κ.

Εξωτερικοί Συνεργάτες
Αντώνης Καραμήτρου - Αρχιτέκτων μηχ. ΜΠΣ αποκαταστάσεων Π.Κ.
Ιουλία Βαμιάβη - Αρχιτέκτων μηχ. ΜΠΣ αποκαταστάσεων Ε.Μ.Π.
Δημήτρης Γρηγοριάδης - Αρχιτέκτων μηχ. ΜΠΣ περιβαλλοντικές σχεδιασμός
Βαγγέλης Κωλέτσης - Αρχιτέκτων μηχ. ΜΠΣ αποκαταστάσεων Π.Κ.
Ευάγγελος Νιτσοδιμάκης - Πολιτικός ΜΗΚ, ΜΠΣ αποκαταστάσεων Π.Κ.
Βαγγέλης Μαργολάκης - Αρχιτέκτων μηχ. ΜΠΣ Φωτογραφό - LUUN Ι.Κ.Ε.

Ομάδα Τελειόφοιτων Σχολής Αρχιτεκτόνων Π.Κ.
Γιάννης Κορκίδης - Κωνσταντίνος Σγούλας
Ιωάννης Τρουλλινός - Γαβριήλ Νίκεφορος

Ομάδα Δομοστατικών - Γεωλόγων - Χημικών
Μαρία Σταυρουλάκη - Δρ. Πολιτικός Μηχ/λικός, Αναπλ/τής/ντα καθ. Σχολής Αρχιτεκτόνων
DOMOS A.E. Δομοστατικοί
Αντώνης Βαβιλίδης - Δρ Γεωφυσικός - Καθηγητής ΜΗΧΟΠ Π.Κ.
Νάνη Μαραβελάκη - Δρ.Χημικος μηχανικός, Καθηγήτρια Σχολής Αρχιτεκτόνων

Ομάδα Μηχανολογικών εγκαταστάσεων
ΙΝΤΑ Α.Ε. - Ηλεκτρολόγοι - Μηχανολόγοι μηχανικοί

Ομάδα Μηχανολογικών εγκαταστάσεων
Γιάννης Τσάρας - Αναπληρωτής καθ. Σχολής Αρχιτεκτόνων Μηχ. Π.Κ

Ο ΕΥΗΜΕΡΙΣΑΣ

Το παρόν σχέδιο συνοδεύει την με αριθ. πρωτ. ΥΠ. ΠΑΙΔΕΙΑΣ ΔΘΜΑ 47655/6.10.23 απόφαση

ΕΓΚΡΙΣΕΙΣ