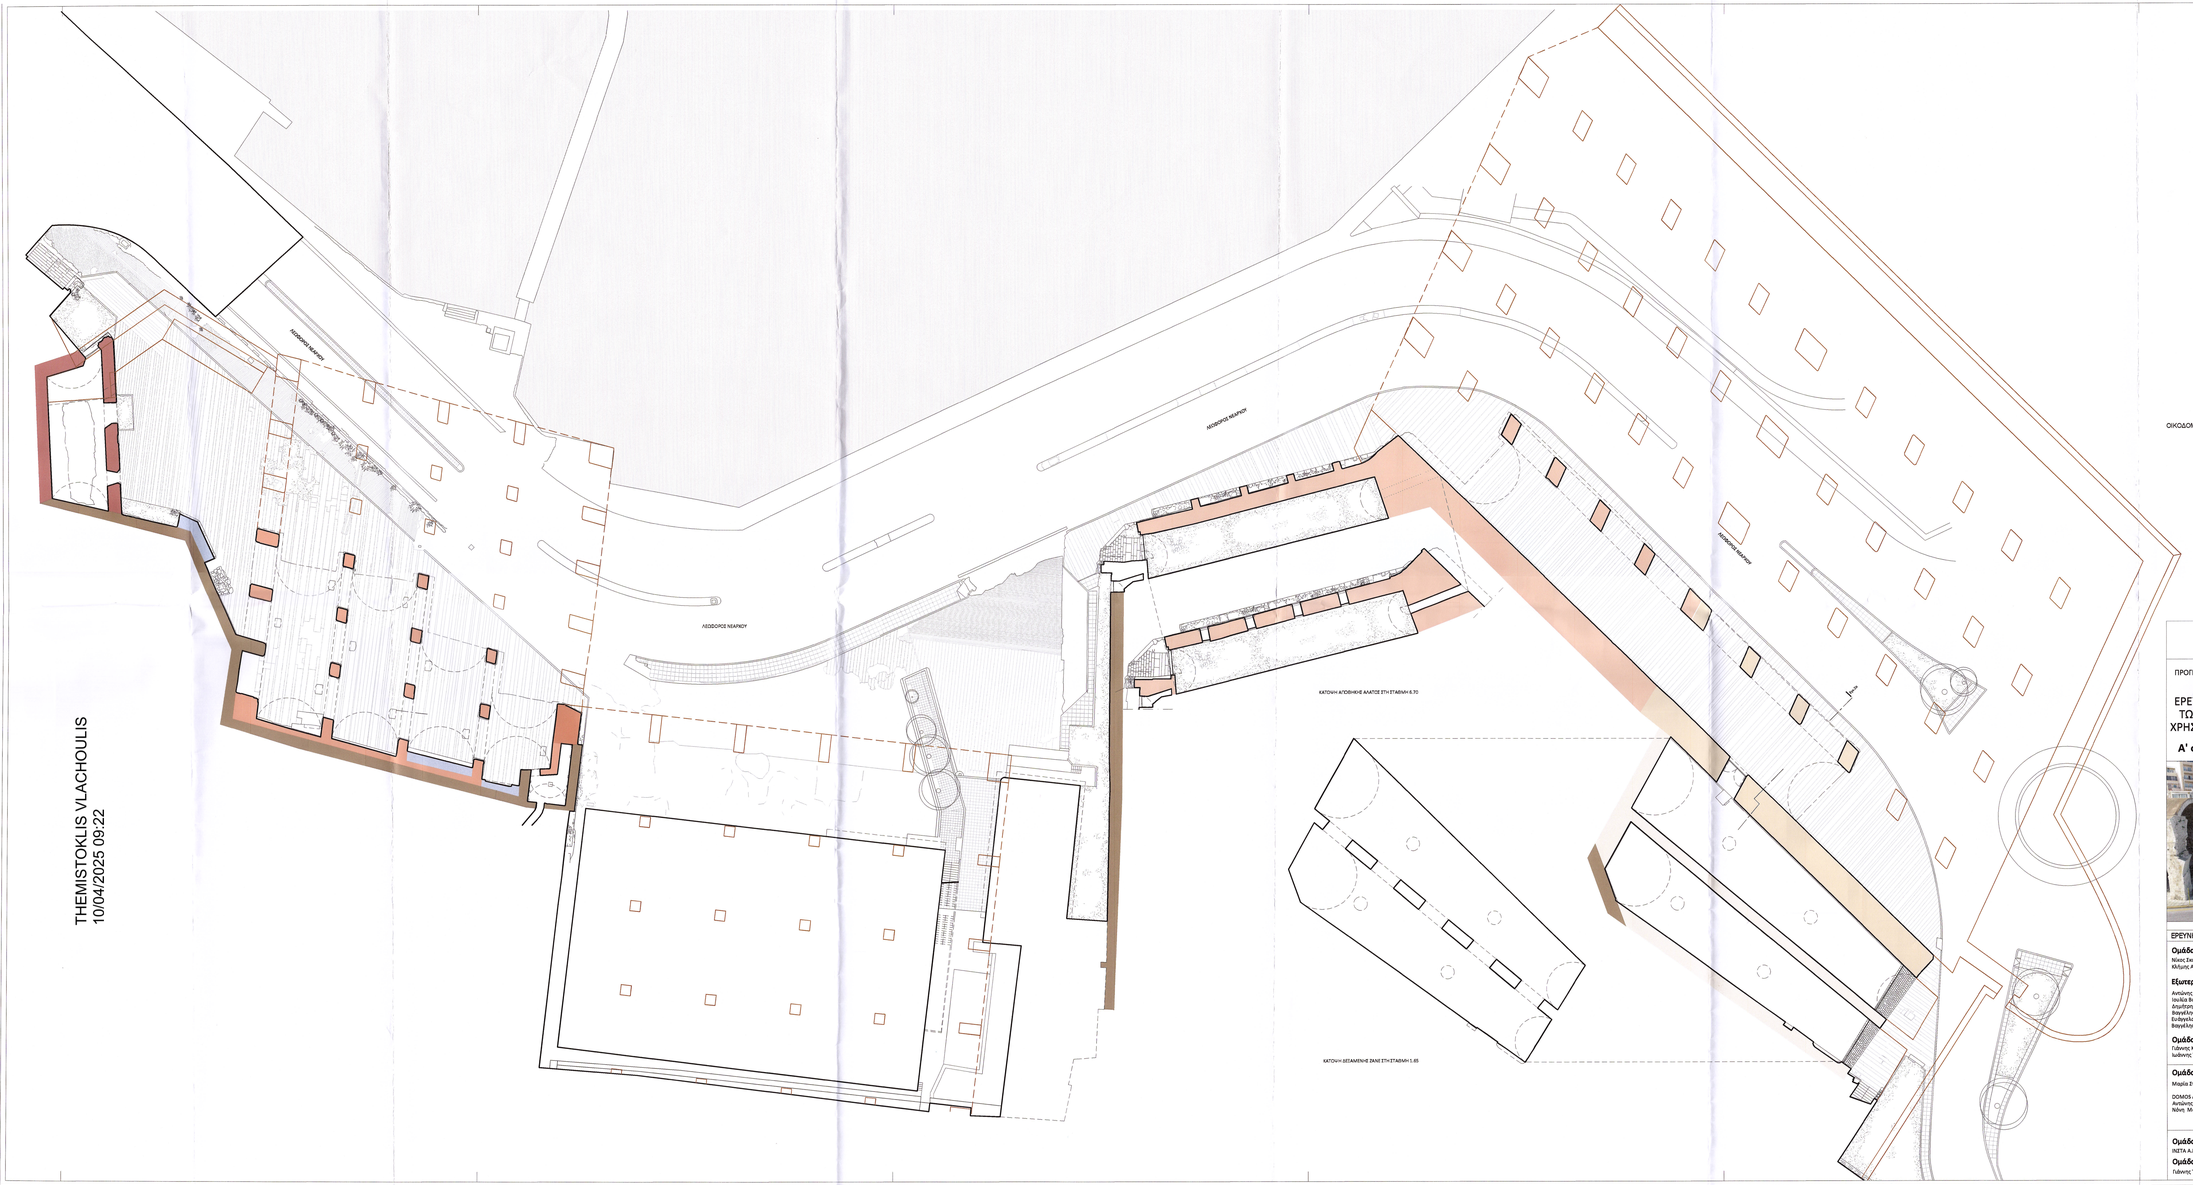

THEMISTOKLIS VLACHOULIS
10/04/2025 09:22

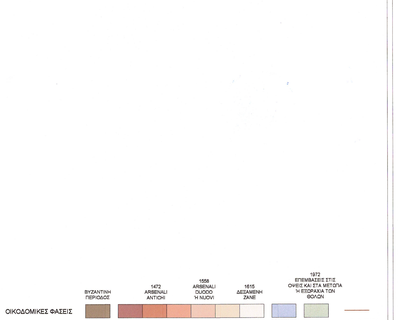

ΥΠΟΥΡΓΕΙΟ ΠΟΛΙΤΙΣΜΟΥ ΑΘΛΗΤΙΣΜΟΥ

ΔΙΕΥΘΥΝΣΗ ΑΝΑΣΤΗΛΩΣΗΣ ΒΥΖΑΝΤΙΝΩΝ ΚΑΙ ΜΕΤΑΒΥΖΑΝΤΙΝΩΝ ΜΝΗΜΕΙΩΝ

Π Ο Λ Υ Τ Ε Χ Ν Ε Ι Ο Κ Ρ Η Τ Η Σ

ΠΡΟΓΡΑΜΜΑΤΙΚΗ ΣΥΜΒΑΣΗ ΠΟΛΙΤΙΣΜΙΚΗΣ ΑΝΑΠΤΥΞΗΣ ΓΙΑ ΤΗΝ ΕΚΤΟΝΗΣΗ ΤΟΥ ΕΡΕΥΝΗΤΙΚΟΥ ΠΡΟΓΡΑΜΜΑΤΟΣ:

Ερευνητικό έργο

ΕΡΕΥΝΗΤΙΚΕΣ ΕΡΓΑΣΙΕΣ ΓΙΑ ΤΗΝ ΙΣΤΟΡΙΚΗ ΚΑΙ ΤΕΧΝΟΛΟΓΙΚΗ ΤΕΚΜΗΡΙΩΣΗ ΤΩΝ ΜΕΛΕΤΩΝ ΩΡΙΜΑΝΣΗΣ ΤΩΝ ΕΡΓΩΝ ΑΠΟΚΑΤΑΣΤΑΣΗΣ – ΑΠΟΔΟΣΗΣ ΧΡΗΣΕΩΝ ΣΤΑ ΔΥΤΙΚΑ ΚΑΙ ΣΤΑ ΑΝΑΤΟΛΙΚΑ ΝΕΩΡΙΑ ΤΟΥ ΗΡΑΚΛΕΙΟΥ ΚΡΗΤΗΣ

Α' φάση έργου ΤΕΚΜΗΡΙΩΣΗ - ΑΠΟΤΥΠΩΣΗ - ΠΡΟΜΕΛΕΤΗ ΝΕΩΝ ΧΡΗΣΕΩΝ

Περίοδος εργασιών : Μάρτιος - Ιούνιος 2022

ΟΙΚΟΔΟΜΙΚΕΣ ΦΑΣΕΙΣ

ΣΧΕΔΙΟ: **Φ1**

ΓΕΝΙΚΗ ΚΑΤΟΨΗ

(ΣΤΑΘΜΗ +3.72μ.)

Κλίμακα 1/250

ΕΡΕΥΝΗΤΙΚΗ ΟΜΑΔΑ

Ομάδα Αρχιτεκτόνων Π.Κ.

Νάνος Σκουλάς - Καθηγητής Σχολής Αρχιτεκτόνων Μηχ. Π.Κ.
Κλήμης Ανδρεάνος - Επίκουρος καθηγητής Σχολής Αρχιτεκτόνων Μηχ. Π.Κ.

Εξωτερικοί Συνεργάτες

Ανώνυς Καρυώτερου	Αρχιτέκτων μηχ. ΜΤΣ αποκαταστάσεων Π.Κ.
Ιωάννα Βουτζίρη	Αρχιτέκτων μηχ. ΜΤΣ αποκαταστάσεων Ε.Μ.Π.
Δημήτρης Γρηγοριάδης	Αρχιτέκτων μηχ. ΜΤΣ πειραματικής σχεδιασμός
Βαγγέλης Κωλέτσης	Αρχιτέκτων μηχ. ΜΤΣ αποκαταστάσεων Π.Κ.
Ευάγγελος Νεπαδωράκης	Πολιτικός ΜΗΧ. ΜΤΣ αποκαταστάσεων Π.Κ.
Βαγγέλης Μπαρκαλάκης	Αρχιτέκτων μηχ. ΜΤΣ Φωτογραφί - LUZN Ι.Κ.Ε.

Ομάδα Τελειόφοιτων Σχολής Αρχιτεκτόνων Π.Κ.

Γιάννης Κεφαλάς - Κωνσταντίνος Σιγάλας
Ιωάννης Τρικαλινός - Γαβριήλ Νίκπαρης

Ομάδα Δομοστατικών - Γεωλόγων - Χημικών

Μαρία Επιφανιάδου	-	Δρ. Πολιτικός Μηχ/λός Αναπληρώτρια καθ. Σχολής Αρχιτεκτόνων
DOMOS A.E. Δομοστατικοί		
Ανώνυς Βαφειάδης	-	Δρ Γεωφυσικός - Καθηγητής ΜΗΚΕΠ Π.Κ.
Νάνα Μπαρβαλάκη	-	Δρ.Χημικός μηχανικός Καθηγήτρια Σχολής Αρχιτεκτόνων

Ομάδα Μηχανολογικών εγκαταστάσεων

ΙΝΖΤΑ Α.Ε. Ηλεκτρολόγοι - Μηχανολόγοι μηχανικοί

Ομάδα Μηχανολογικών εγκαταστάσεων

Γιάννης Τσάρας - Αναπληρωτής καθ. Σχολής Αρχιτεκτόνων Μηχ. Π.Κ

Ο ΣΥΝΤΑΞΑΣ

ΕΓΚΡΙΣΕΙΣ

Το παρόν σχέδιο συνοδεύει
την υπ' αριθμ. πρωτ. ΔΙΔΑΚΤ
47655/4.10.023
Απόφαση Ένταξης της ομάδας
Φαιστός-Κρήτη-Πολυτεχνείο Κρήτης
στο μ' θέμα