




ΔΥΤΙΚΑ ΝΕΩΡΙΑ

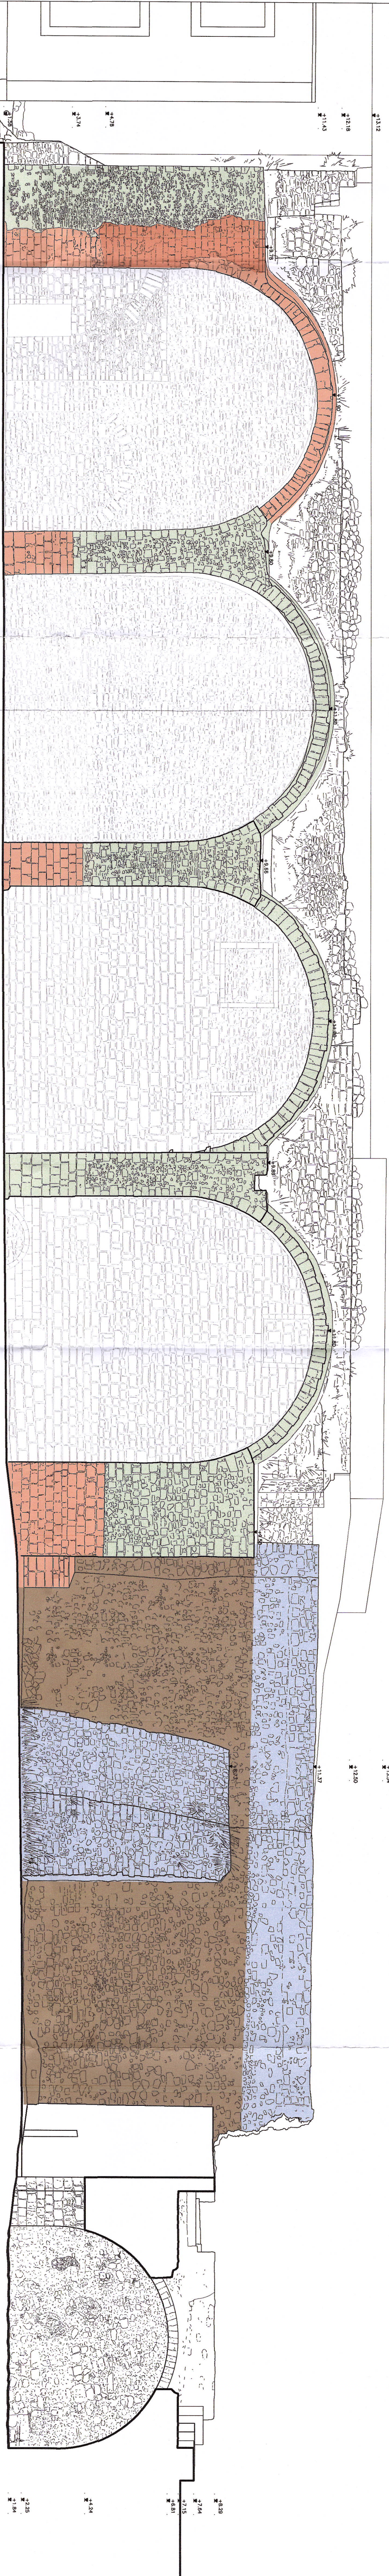


ΒΟΡΕΙΑ ΟΥΗ

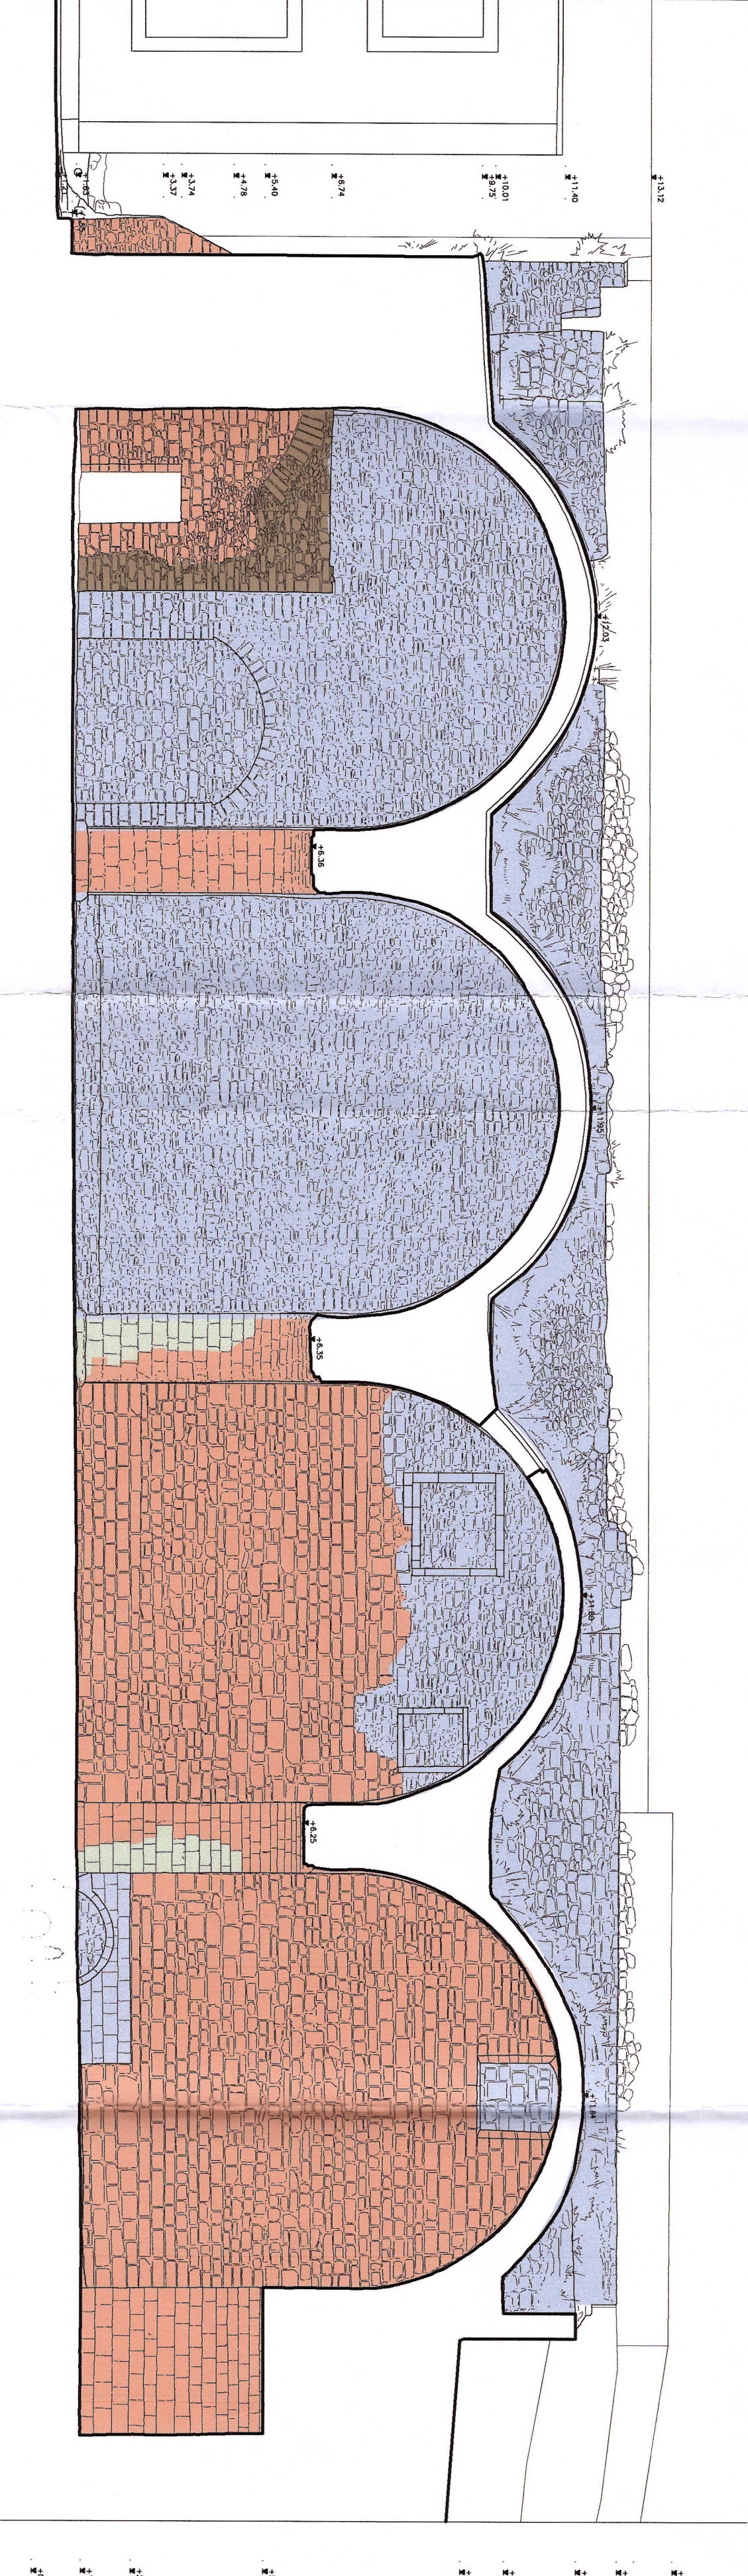


ΕΓΚΑΡΣΙΑ ΤΟΜΗ

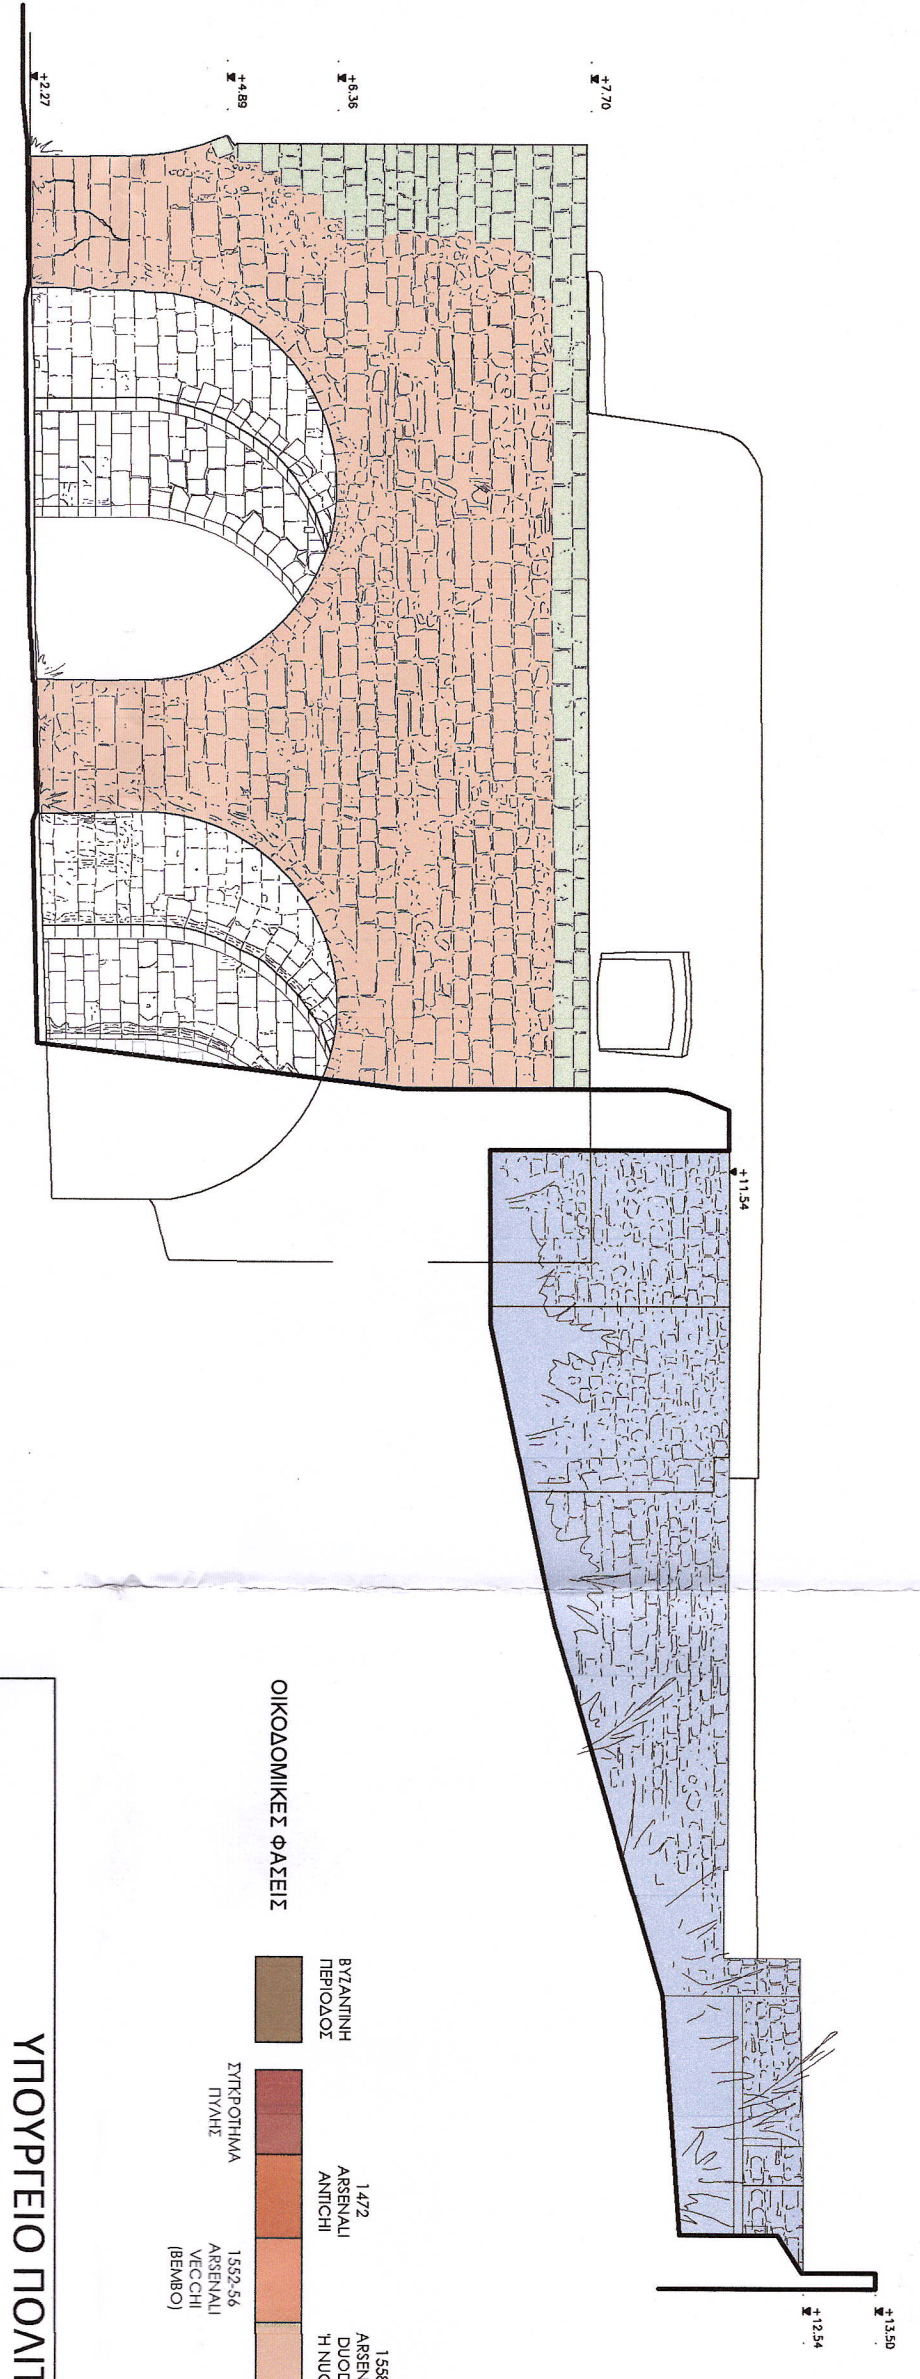

ΔΥΤΙΚΗ ΟΥΗ

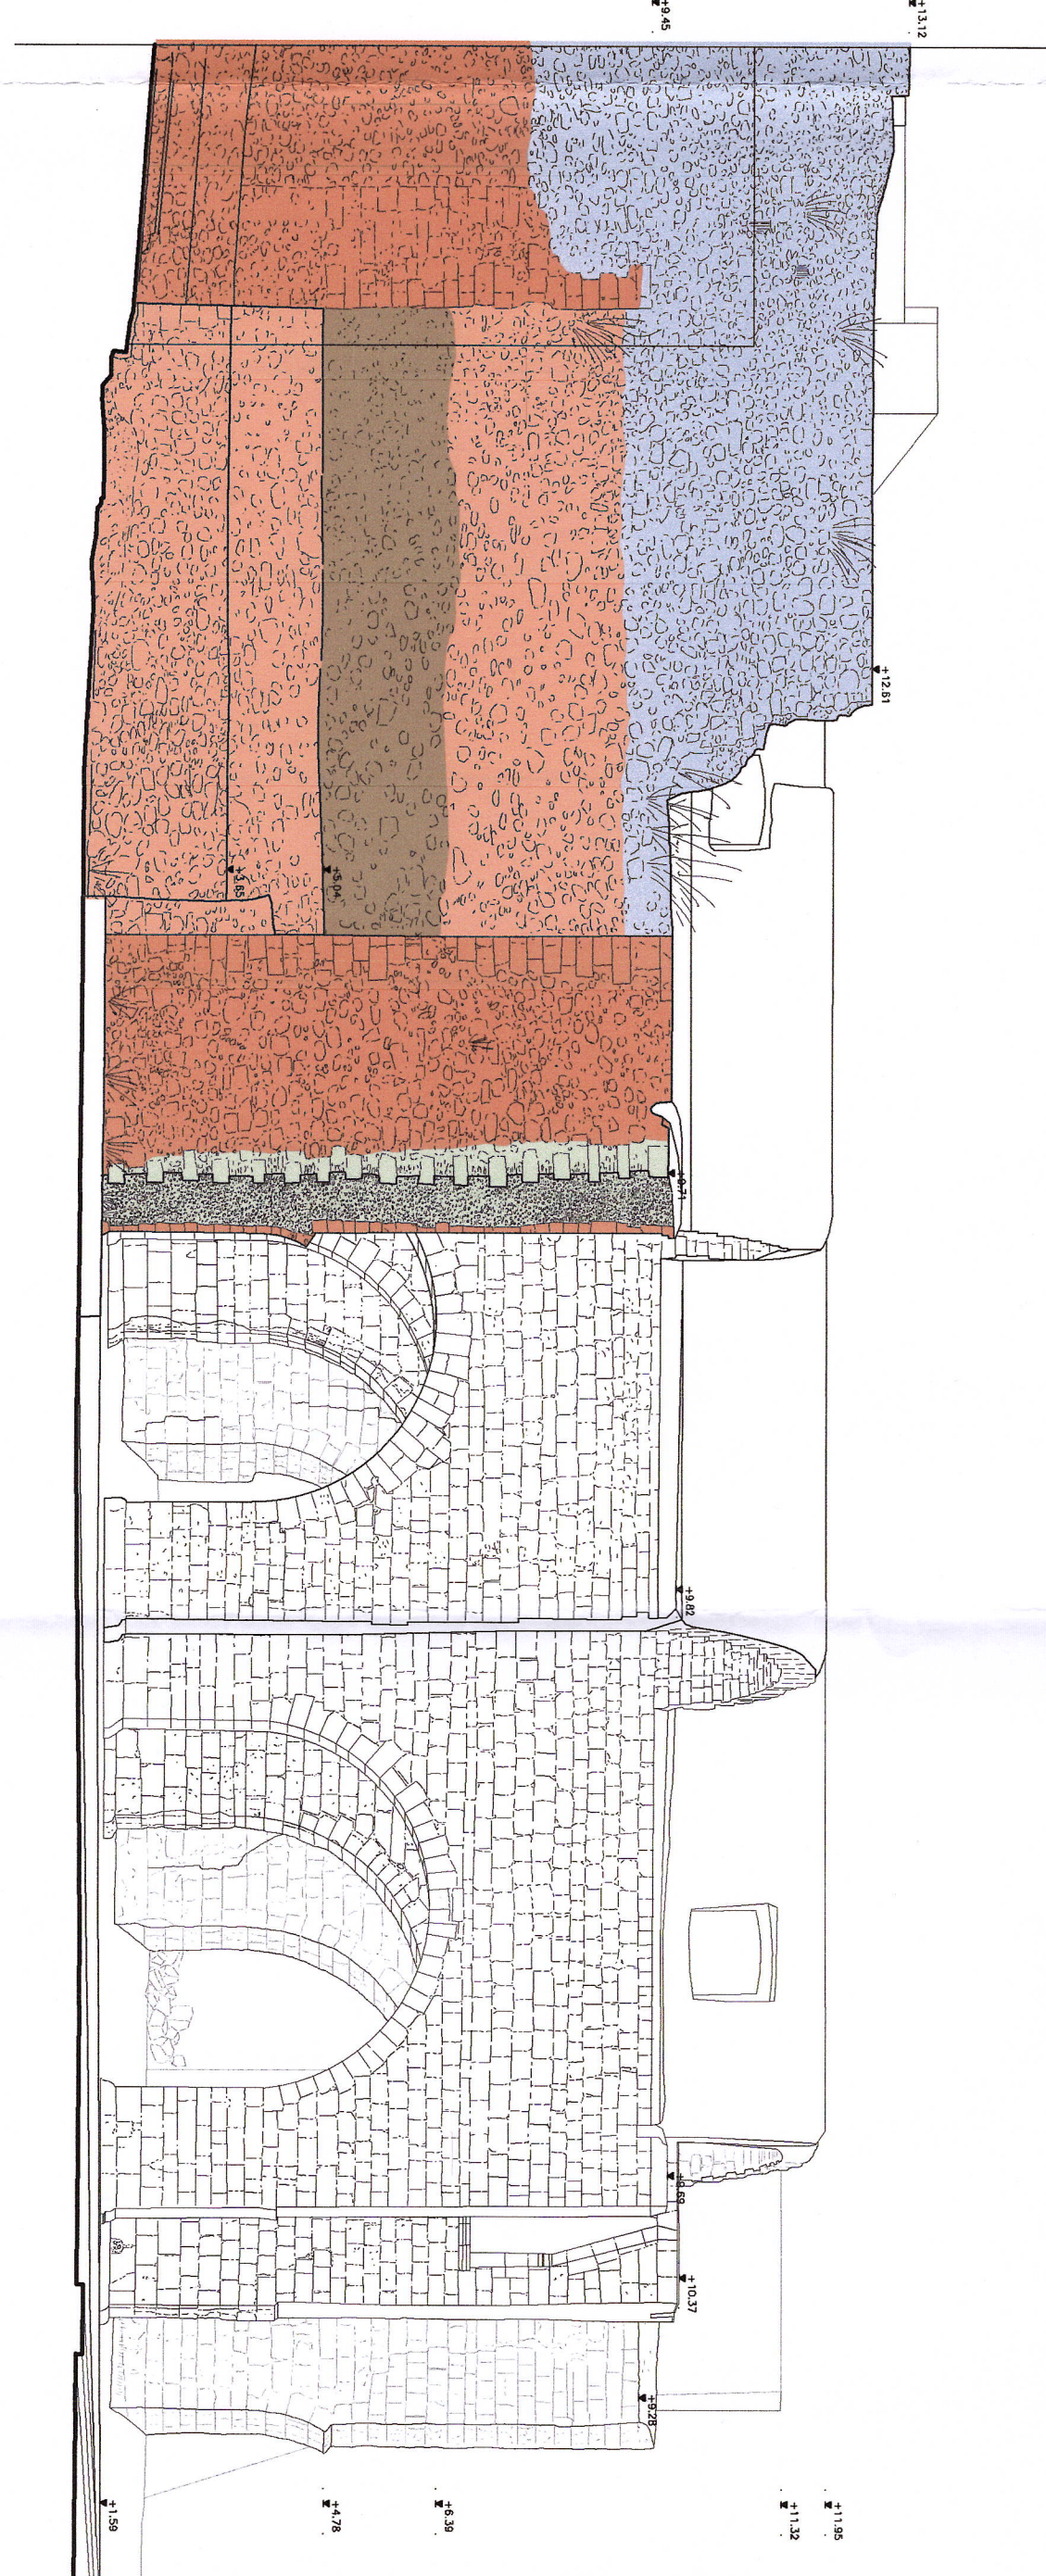

ΑΝΑΤΟΛΙΚΗ ΟΥΗ

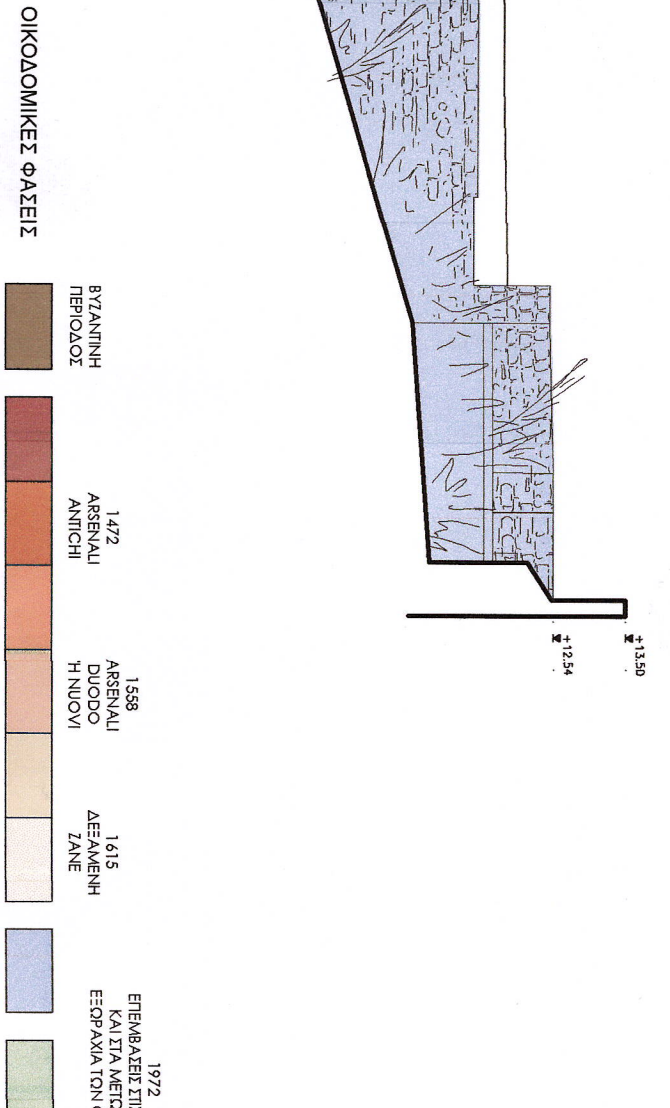

ΥΠΟΥΡΓΕΙΟ ΠΟΛΙΤΙΣΜΟΥ ΑΘΛΗΤΙΣΜΟΥ
ΔΙΕΥΘΥΝΣΗ ΑΝΑΣΤΗΛΩΣΗΣ ΒΥΖΑΝΤΙΝΩΝ ΚΑΙ ΜΕΤΑΒΥΖΑΝΤΙΝΩΝ ΜΝΗΜΕΙΩΝ
ΠΟΛΥΤΕΧΝΕΙΟ ΚΡΗΤΗΣ

ΠΡΟΓΡΑΜΜΑΤΙΚΗ ΣΥΜΒΑΗ ΠΟΛΙΤΙΣΜΙΚΗΣ ΑΝΑΠΤΥΞΗΣ ΓΙΑ ΤΗΝ ΕΚΠΟΝΗΣΗ ΤΟΥ ΕΡΕΥΝΗΤΙΚΟΥ ΠΡΟΓΡΑΜΜΑΤΟΣ:


Ερευνητικό έργο

ΕΡΕΥΝΗΤΙΚΕΣ ΕΡΓΑΣΙΕΣ ΓΙΑ ΤΗΝ ΙΣΤΟΡΙΚΗ ΚΑΙ ΤΕΧΝΟΛΟΓΙΚΗ ΤΕΚΜΗΡΙΩΣΗ ΤΩΝ ΜΕΛΕΤΩΝ ΟΡΙΜΑΝΣΗΣ ΤΩΝ ΕΡΓΩΝ ΑΠΟΚΑΤΑΣΤΑΣΗΣ – ΑΠΟΛΟΣΗΣ ΧΡΗΣΕΩΝ ΣΤΑ ΔΥΤΙΚΑ ΚΑΙ ΣΤΑ ΑΝΑΤΟΛΙΚΑ ΝΕΩΡΙΑ ΤΟΥ ΗΡΑΚΛΕΙΟΥ ΚΡΗΤΗΣ
Α' φάση έργου ΤΕΚΜΗΡΙΩΣΗ - ΑΠΟΤΥΠΩΣΗ - ΠΡΟΜΕΛΕΤΗ ΝΕΩΝ ΧΡΗΣΕΩΝ

Περίοδος εργασιών : Μάρτιος - Ιούλιος 2022

ΟΙΚΟΔΟΜΙΚΕΣ ΦΑΣΕΙΣ
ΣΧΕΔΙΟ: Φ2
Συγκρότημα
αυτοδύσκων νεωρίων

Κλίμακα 1/100

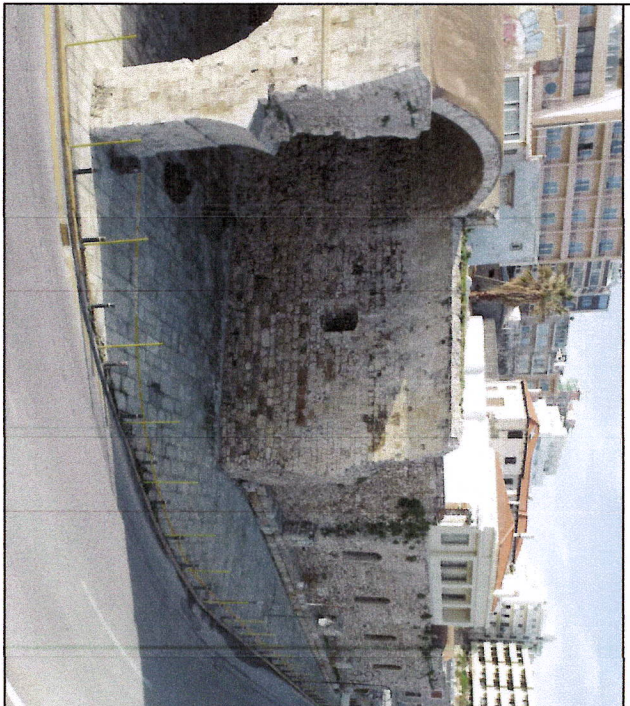

ΕΡΕΥΝΗΤΙΚΗ ΟΜΑΔΑ

Ομάδα Αρχιτεκτόνων Π.Κ.

Νίκος Κωνσταντίνος - Καθηγητής Σχολής Αρχιτεκτόνων Μπ.Κ.

Καλλιόπη Σαλκίδου - Επίκουρος καθηγήτρια Σχολής Αρχιτεκτόνων Μπ.Κ.

Εξωτερικοί Συνεργάτες

Αντώνης Κουρουνάκης - Αρχιτέκτονας Π.Κ.

Ιωάννης Βασιλείου - Αρχιτέκτονας Π.Κ.

Ευάγγελος Κωνσταντίνος - Πολιτικός Μηχ. ΜΠΕ

Ομάδα Τελεφερίων Σχολής Αρχιτεκτόνων Π.Κ.

Ομάδα Δομοστατικών - Γεωδότην - Χημικών


Μαρία Τσιροπούλου - Δρ. Γεωγραφίας, Μπ.Κ.

Δομικός Α.Ε. Καραγιάννη - Δρ. Γεωγραφίας, Καθηγήτρια Μπ.Κ.

Αντώνης Βασιλείου - Δρ. Γεωγραφίας, Καθηγητής Μπ.Κ.

Ομάδα Μηχανολογικών εγκαταστάσεων

Ομάδα Μηχανολογικών εγκαταστάσεων

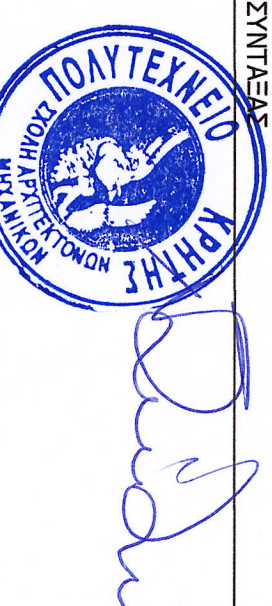

Το παρόν σχέδιο αποτελεί
το μ.ε. 661/6/10/23

