ΔΥΤΙΚΑ ΝΕΩΡΙΑ

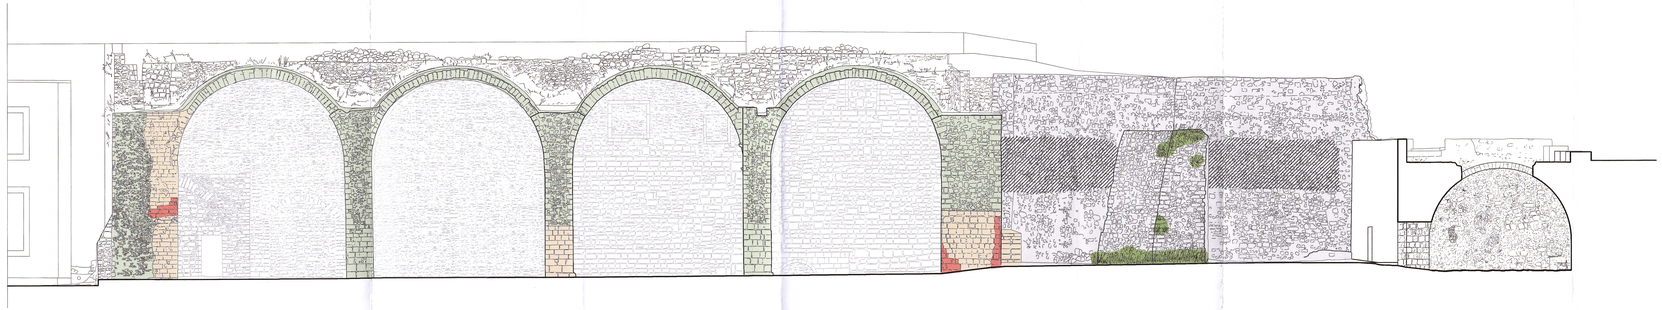

ΒΟΡΕΙΑ ΟΨΗ ΝΔ

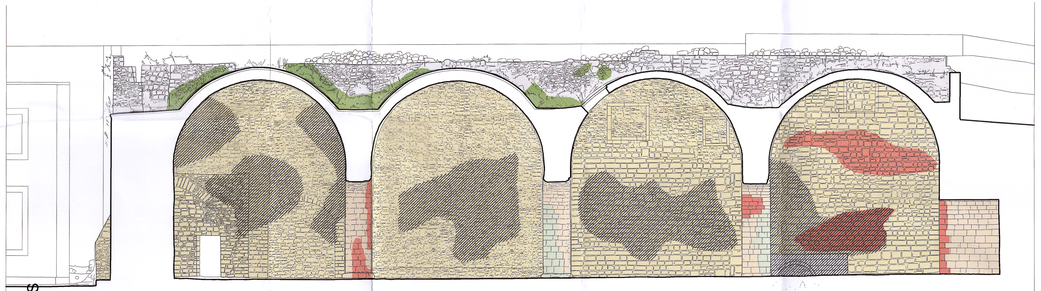

ΕΓΚΑΡ�σΙΑ ΤΟΜΗ ΝΔ

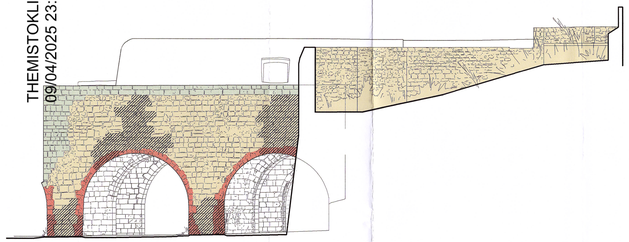

ΔΥΤΙΚΗ ΟΨΗ ΝΔ

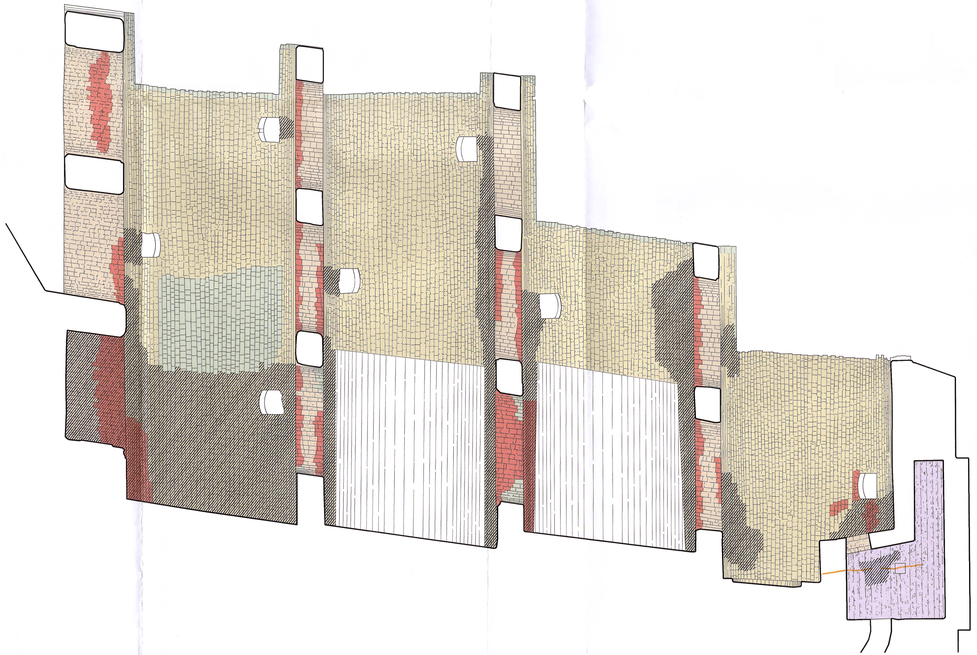

ΑΝΟΨΗ

ΔΥΤΙΚΑ ΝΕΩΡΙΑ ΑΠΟΘΗΚΗ

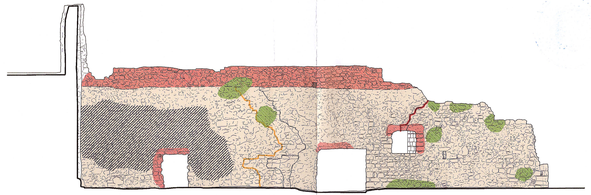

THEMISTOKLIS VLACHOULIS
09/04/2025 23:52

ΕΚΤΕΤΑΜΕΝΗ ΔΙΑΒΡΩΣΗ ΤΩΝ ΛΙΘΩΝ ΚΑΙ ΤΩΝ ΚΟΝΙΑΜΑΤΩΝ ΛΟΓΩ

ΑΝΘΕΚΕΝΕΡΓΗΤΗ ΒΛΑΣΤΗΣΗ

ΑΥΘΕΝΤΙΚΑ ΑΠΟΚΑΤΑΣΤΑΣΗΜΑ ΜΕ ΑΣΒΕΣΤΟΚΟΝΙΑΜΑ ΣΕ ΜΕΤΡΙΑ ΚΑΤΑΣΤΑΣΗ

ΣΥΓΧΡΟΝΑ ΑΠΟΚΑΤΑΣΤΑΣΗΜΑΤΑ ΜΕ ΑΣΒΕΣΤΟΚΟΝΙΑΜΑ ΣΕ ΜΕΤΡΙΑ ΚΑΤΑΣΤΑΣΗ

ΕΠΙΧΡΩΣΗ ΑΠΟ ΥΔΡΑΣΒΕΣΤΟΚΟΝΙΑΜΑ ΣΕ ΜΕΤΡΙΑ ΚΑΤΑΣΤΑΣΗ

ΕΚΠΟΝΗ ΡΗΓΜΑΤΩΣΗ

ΠΑΡΟΥΣΙΑ ΥΠΡΑΣΑΣ ΚΑΙ ΛΑΚΩΝ

ΠΑΛΑΙΑ ΕΠΙΧΡΙΣΜΑΤΑ ΜΕ ΒΑΣΤΟΚΑΜΑΤΕΣ ΦΙΟΥΡΕΣ

ΣΥΜΠΛΗΡΩΣΕΙΣ ΤΗΣ ΟΨΗΣ ΜΕ ΝΕΟΥΣ ΛΙΘΟΥΣ (1972)

ΣΥΓΧΡΟΝΑ ΜΠΑΖΟΚΟΝΙΑΜΑΤΑ ΜΕ ΑΣΒΕΣΤΟΚΟΝΙΑΜΑ ΣΕ ΚΑΛΗ ΚΑΤΑΣΤΑΣΗ (2004-6)

ΠΑΛΑΙΑ ΕΠΙΧΡΙΣΜΑΤΑ ΑΠΟ ΑΣΒΕΣΤΟΚΟΝΙΑΜΑ ΑΠΟΣΤΑΓΑΛΤΙΚΑ

ΔΕΥΤΕΡΕΥΟΥΣΑ ΡΗΓΜΑΤΩΣΗ

ΥΠΟΥΡΓΕΙΟ ΠΟΛΙΤΙΣΜΟΥ ΑΘΛΗΤΙΣΜΟΥ
ΔΙΕΥΘΥΝΣΗ ΑΝΑΣΤΗΛΩΣΗΣ ΒΥΖΑΝΤΙΝΩΝ ΚΑΙ ΜΕΤΑΒΥΖΑΝΤΙΝΩΝ ΜΝΗΜΕΙΩΝ
Π Ο Λ Υ Τ Ε Χ Ν Ε Ι Ο Κ Ρ Η Τ Η Σ

ΠΡΟΓΡΑΜΜΑΤΙΚΗ ΣΥΜΒΑΣΗ ΠΟΛΙΤΙΣΜΙΚΗΣ ΑΝΑΠΤΥΞΗΣ ΓΙΑ ΤΗΝ ΕΚΠΟΝΗΣΗ ΤΟΥ ΕΡΕΥΝΗΤΙΚΟΥ ΠΡΟΓΡΑΜΜΑΤΟΣ:

Ερευνητικό έργο

ΕΡΕΥΝΗΤΙΚΕΣ ΕΡΓΑΣΙΕΣ ΓΙΑ ΤΗΝ ΙΣΤΟΡΙΚΗ ΚΑΙ ΤΕΧΝΟΛΟΓΙΚΗ ΤΕΚΜΗΡΙΩΣΗ ΤΩΝ ΜΕΛΕΤΩΝ ΟΡΙΜΑΝΣΗΣ ΤΩΝ ΕΡΓΩΝ ΑΠΟΚΑΤΑΣΤΑΣΗΣ – ΑΠΟΔΟΣΗΣ ΧΡΗΣΕΩΝ ΣΤΑ ΔΥΤΙΚΑ ΚΑΙ ΣΤΑ ΑΝΑΤΟΛΙΚΑ ΝΕΩΡΙΑ ΤΟΥ ΗΡΑΚΛΕΙΟΥ ΚΡΗΤΗΣ

Α' φάση έργου ΤΕΚΜΗΡΙΩΣΗ - ΑΠΟΤΥΠΩΣΗ - ΠΡΟΜΕΛΕΤΗ ΝΕΩΝ ΧΡΗΣΕΩΝ

Περίοδος εργασιών : Μάρτιος - Ιούνιος 2022

ΠΑΘΟΛΟΓΙΑ

ΣΧΕΔΙΟ: ΠΘ1

Συγκρότημα δυτικών νεωρίων

Κλίμακα 1/100

ΕΡΕΥΝΗΤΙΚΗ ΟΜΑΔΑ

Ομάδα Αρχιτεκτόνων Π.Κ.
Νίκος Σκουτάκης - Καθηγητής Σχολής Αρχιτεκτόνων Μηχ. Π.Κ.
Κλήρης Δαδαλιάδης - Επίκουρος καθηγητής Σχολής Αρχιτεκτόνων Μηχ. Π.Κ.

Εξωτερικοί Συνεργάτες
Ανώνης Καρυώτάκης - Αρχιτέκτων μηχ. ΜΤΕ αποκαταστάσεων Π.Κ.
Ιούλια Βουτζίρη - Αρχιτέκτων μηχ. ΜΤΕ αποκαταστάσεων Ε.Μ.Π.
Δημήτρης Γρηγοριάδης - Αρχιτέκτων μηχ. ΜΤΕ παραβλέποντες αρχιδιευθυντές
Βαγγέλης Κωλέτσης - Αρχιτέκτων μηχ. ΜΤΕ αποκαταστάσεων Π.Κ.
Ευθυμία Νικολαμπάκη - Πολιτικός ΜΗΧ. ΜΤΕ αποκαταστάσεων Π.Κ.
Βαγγέλης Μαρνελάκης - Αρχιτέκτων μηχ. ΜΤΕ Φωτογραφό - ΙΛΙΟΝ Ι.Κ.Ε.

Ομάδα Τελειόφοιτων Σχολής Αρχιτεκτόνων Π.Κ.
Γιάννης Κουρέλης - Κωνσταντίνος Ξυλάς
Ιωάννης Τρουλλινός - Γαβριήλ Νίκνταρης

Ομάδα Δομοστατικών - Γεωλόγων - Χημικών
Μαρία Σταυρουλάκη - Δρ. Πολιτικός Μηχ/κός Αναπληρώτρια καθ. Σχολής Αρχιτεκτόνων
DOMOS A.E. Δομοστατικοί
Ανώνης Βαφειάδης - Δρ Γεωφυσικός - Καθηγητής ΜΗΚΟΠ Π.Κ.
Νάνα Μαρκάκάκη - Δρ.Χτιστικός μηχανικός Καθηγήτρια Σχολής Αρχιτεκτόνων

Ομάδα Μηχανολογικών εγκαταστάσεων
ΙΝΠΤΑ Α.Ε. Ηλεκτρολόγοι - Μηχανολόγοι μηχανικοί

Ομάδα Μηχανολογικών εγκαταστάσεων
Γιάννης Τσάρας - Αναπληρωτής καθ. Σχολής Αρχιτεκτόνων Μηχ. Π.Κ

Ο ΣΥΝΤΑΞΑΣ

ΕΓΚΡΙΣΕΙΣ

Το παρόν σχέδιο συνοδεύει την με αριθ. πρωτ. ... απόφαση της Γενικής Γραμματείας Αθλητισμού υπ' αριθμ. 47655/1.10.23 Απόφασή μας

Η ΔΙΕΥΘΥΝΤΡΙΑ ΤΗΣ ΕΛΒΜΗΜ
Δρ. Θεμιστοκλής Βλαχούλης
Αρχιτέκτων Μηχανικός με Α' Βαθμό