




ΑΠΟΘΗΚΗ ΑΛΑΤΟΣ

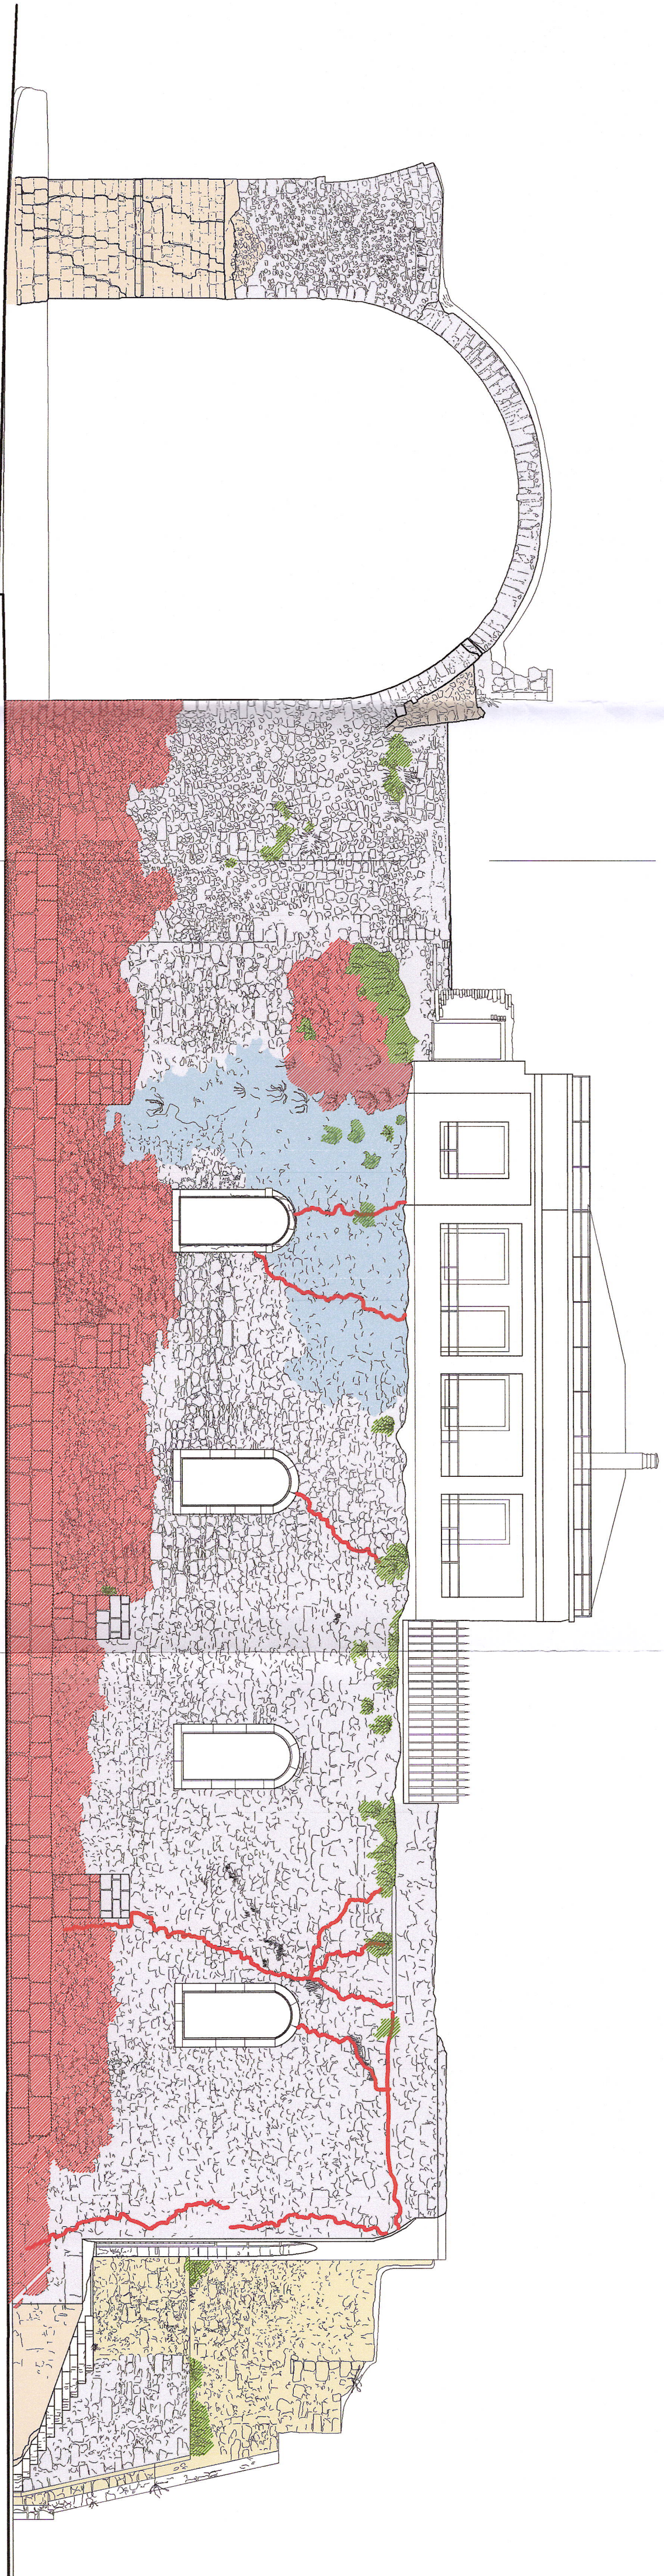

BOPEIO - ΔΥΤΙΚΗ ΟΥΣΗ

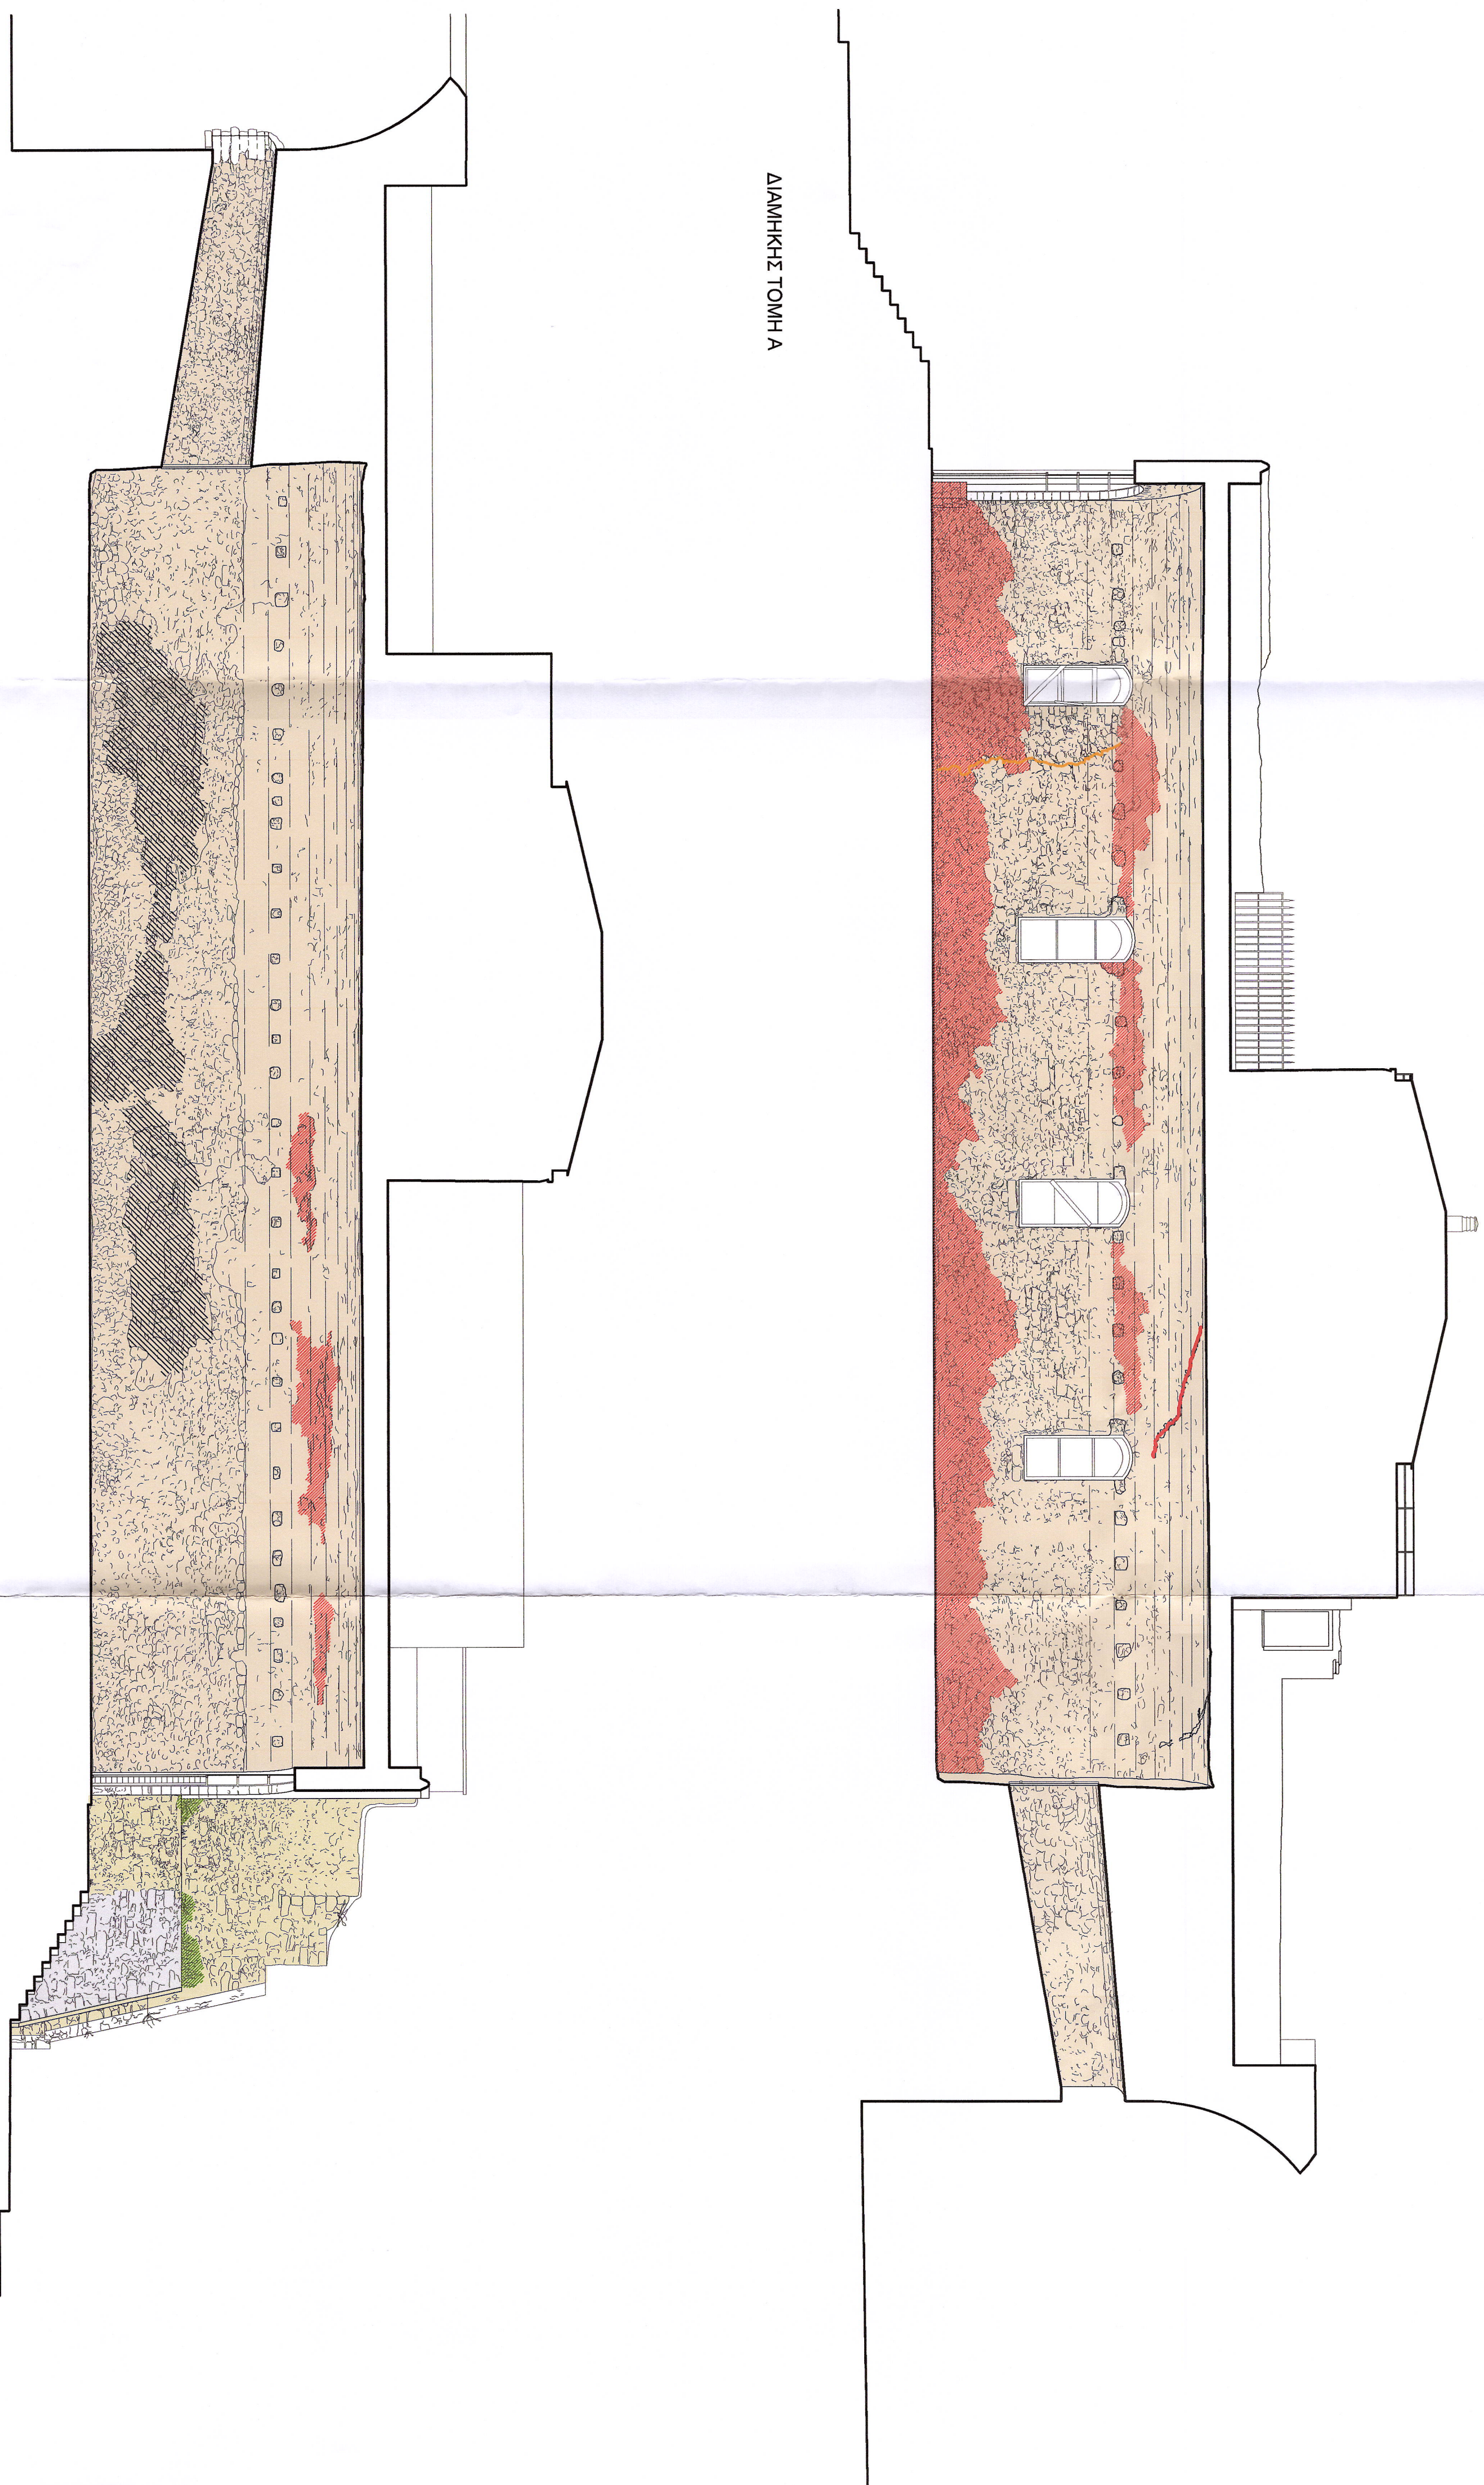


ΔΙΑΜΗΚΗΣ ΤΟΜΗ Α

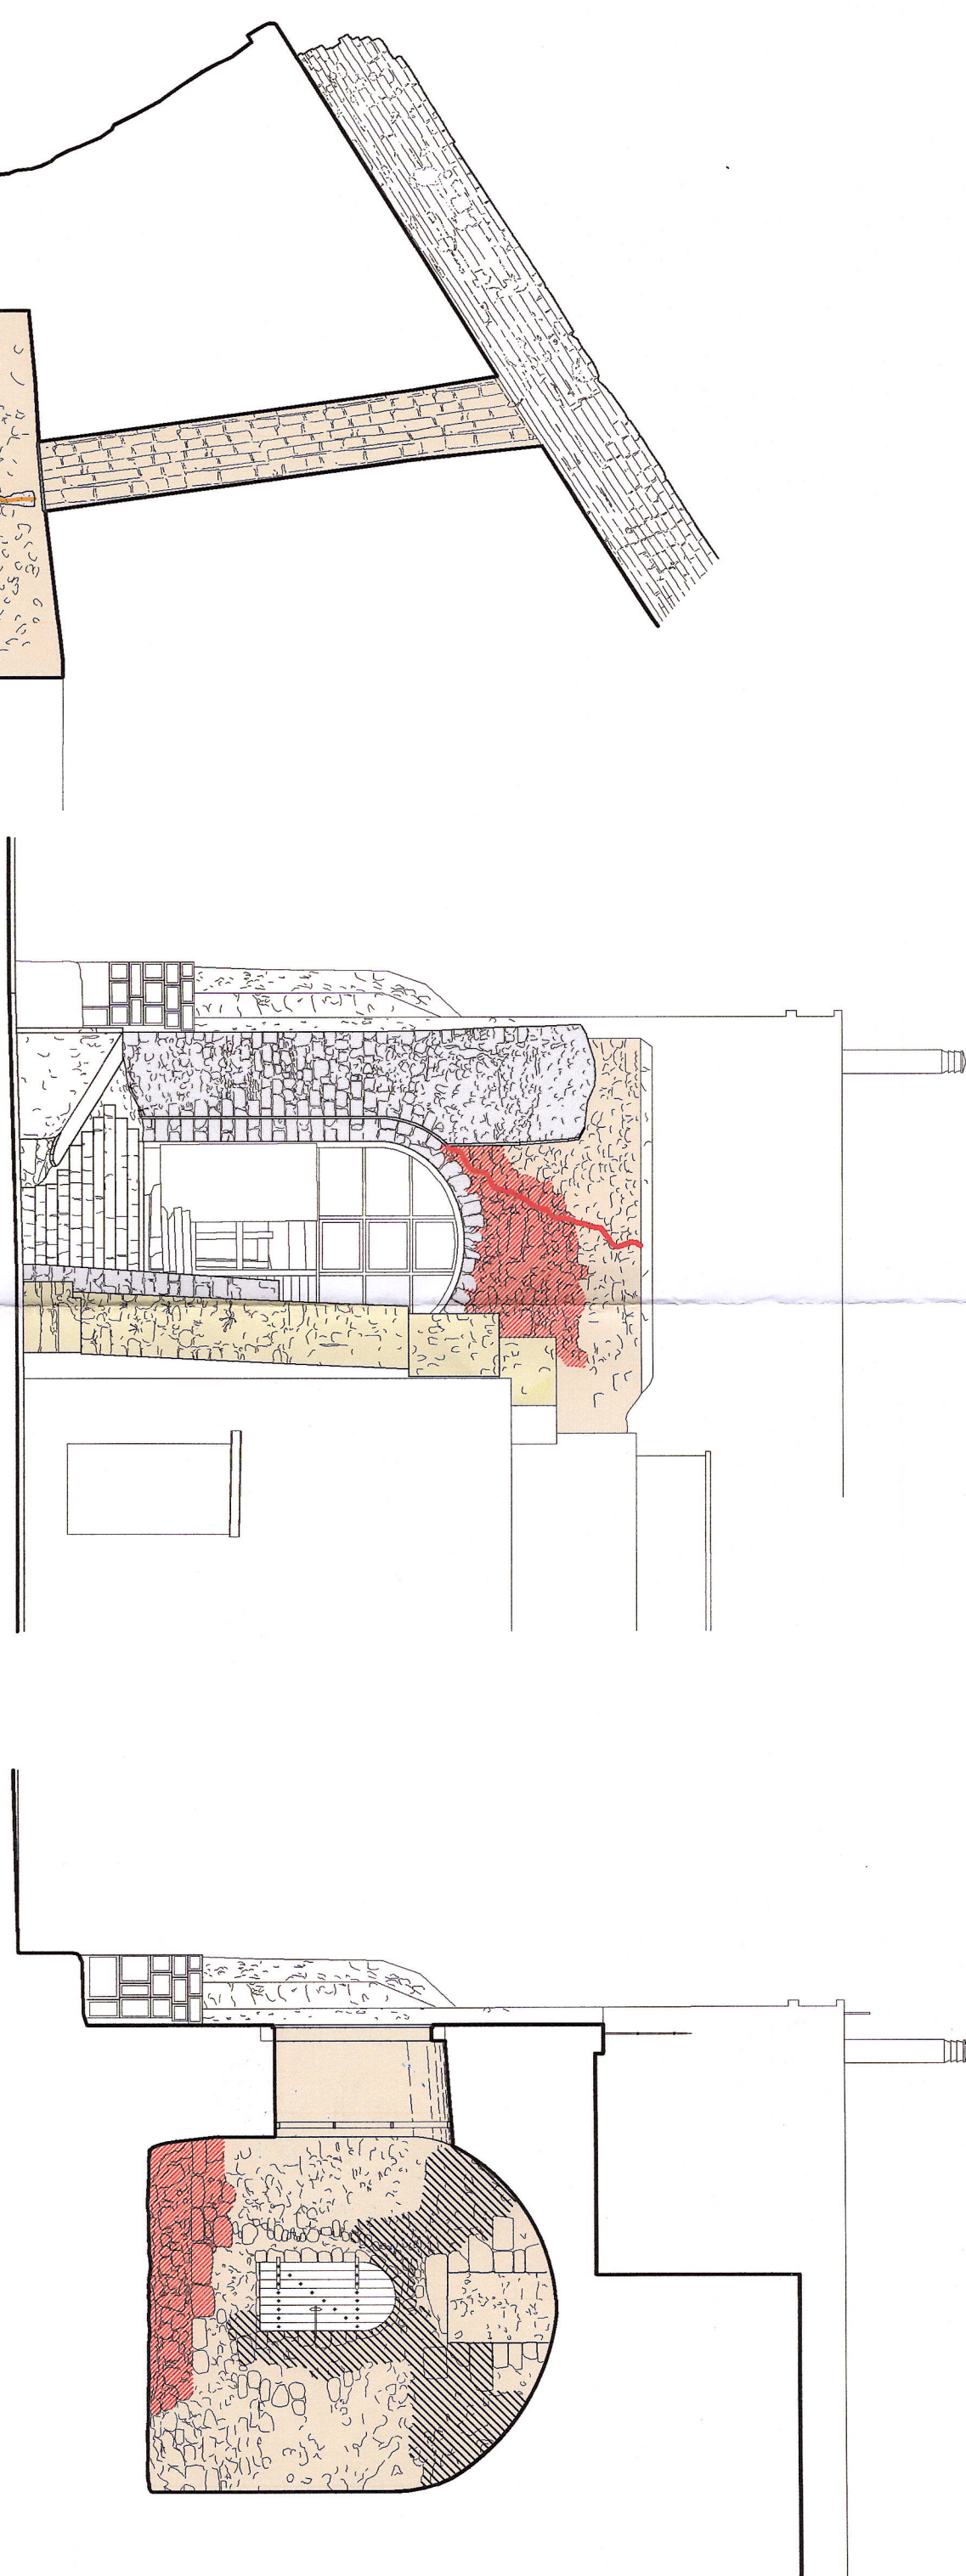

ΔΥΤΙΚΗ ΟΥΣΗ

ΕΠΚΑΡΣΙΑ ΤΟΜΗ

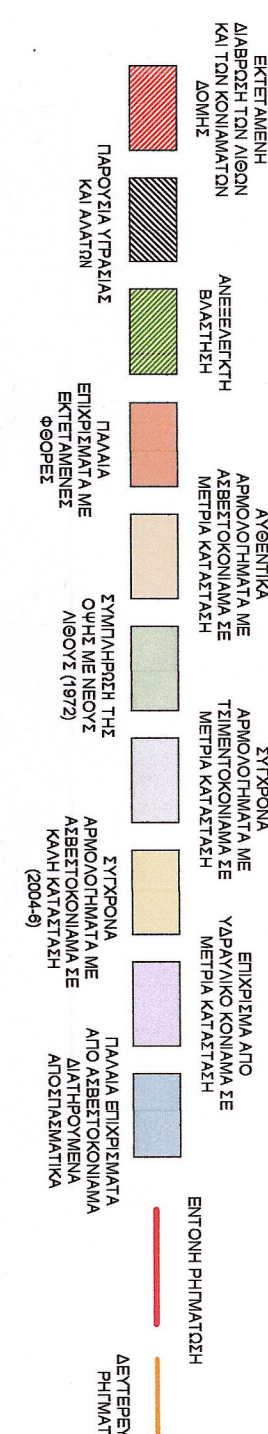

ΥΠΟΥΡΓΕΙΟ ΠΟΛΙΤΙΣΜΟΥ ΑΘΛΗΤΙΣΜΟΥ
ΔΙΕΥΘΥΝΣΗ ΑΝΑΤΗΛΟΓΗΣ ΒΥΖΑΝΤΙΝΩΝ ΚΑΙ ΜΕΤΑΒΥΖΑΝΤΙΝΩΝ ΜΝΗΜΕΙΩΝ
ΠΟΛΥΤΕΧΝΕΙΟ ΚΡΗΤΗΣ

ΠΡΟΓΡΑΜΜΑΤΙΚΗ ΣΥΜΒΑΣΗ ΠΟΛΙΤΙΣΜΙΚΗΣ ΑΝΑΠΤΥΞΗΣ ΓΙΑ ΤΗΝ ΕΚΤΟΝΗΣΗ ΤΟΥ ΕΡΕΥΝΗΤΙΚΟΥ ΠΡΟΓΡΑΜΜΑΤΟΣ

Ερευνητικό έργο

ΕΡΕΥΝΗΤΙΚΕΣ ΕΡΓΑΣΙΕΣ ΓΙΑ ΤΗΝ ΙΣΤΟΡΙΚΗ ΚΑΙ ΤΕΧΝΟΛΟΓΙΚΗ ΤΕΚΜΗΡΙΩΣΗ ΤΩΝ ΜΕΛΕΤΩΝ ΓΕΡΜΑΝΗΣΗΣ ΤΩΝ ΕΠΩΝ ΑΠΟΚΑΤΑΣΤΑΣΗΣ - ΑΠΟΔΟΣΗΣ ΧΡΗΣΕΩΝ ΣΤΑ ΔΥΤΙΚΑ ΚΑΙ ΣΤΑ ΑΝΑΤΟΛΙΚΑ ΝΕΩΡΙΑ ΤΟΥ ΠΡΑΓΜΑΤΙΟΥ ΚΡΗΤΗ

Δ' φάση έργου ΤΕΚΜΗΡΙΩΣΗ - ΑΠΟΤΥΠΩΣΗ - ΠΡΟΜΕΛΕΤΗ ΝΕΩΝ ΧΡΗΣΕΩΝ



Παράβολος επιφανών · Μάρτιος · Ιούλιος 2022

ΠΑΘΟΛΟΓΙΑ

ΣΥΝΕΙΔΟ: Π04

Συγκροτημα

ανατολικών νεαρώων ·

αποθήκη άλατος

Κλίμακα 1/100

Κλίμακα 1/100

[illegible]