




ΠΑΡΑΤΗΡΗΣΗ
κατά τη φάση της κατασκευής θα εξεταστεί το ενδεχόμενο
εναλλακτικής λύσης πρότασης των ελκυστικών

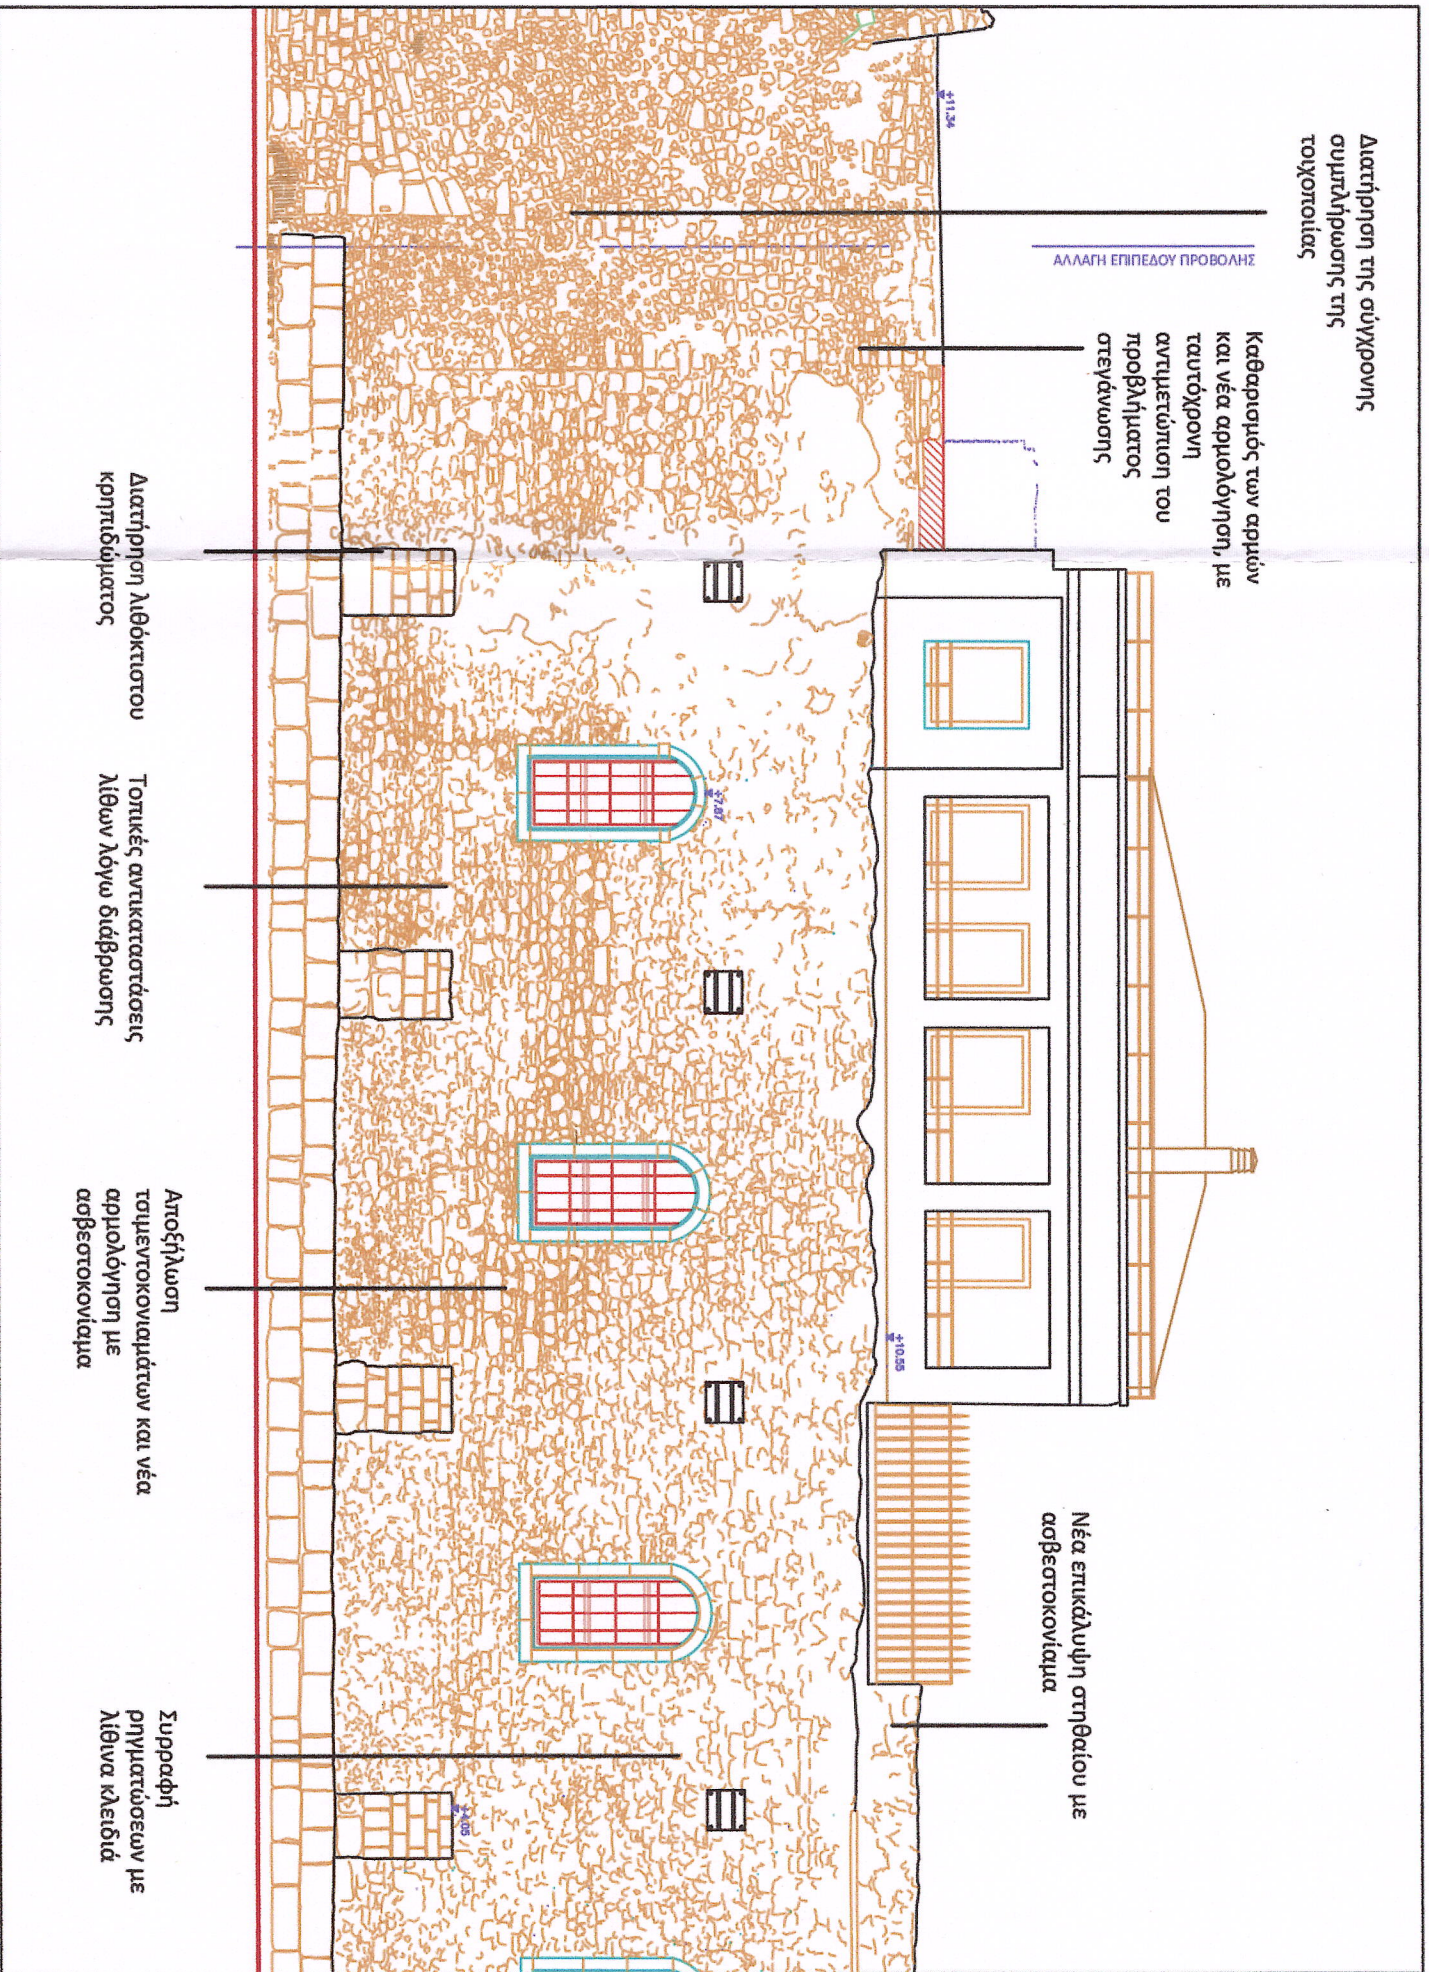

ΥΠΟΜΝΗΜΑ	
ΥΠΟΥΡΓΕΙΟ ΠΟΛΙΤΙΣΜΟΥ ΑΘΛΗΤΙΣΜΟΥ ΔΙΕΥΘΥΝΣΗ ΑΝΑΣΤΗΛΑΞΗΣ ΒΥΖΑΝΤΙΝΩΝ ΚΑΙ ΜΕΤΑΒΥΖΑΝΤΙΝΩΝ ΜΝΗΜΕΙΩΝ ΠΟΛΥΤΕΧΝΕΙΟ ΚΡΗΤΗΣ	
ΠΡΟΓΡΑΜΜΑΤΙΚΗ ΣΥΜΒΑΣΗ ΠΟΛΙΤΙΣΜΙΚΗΣ ΑΝΑΠΤΥΞΗΣ ΓΙΑ ΤΗΝ ΕΚΠΟΙΗΣΗ ΤΟΥ ΕΡΕΥΝΗΤΙΚΟΥ ΠΡΟΓΡΑΜΜΑΤΟΣ:	
ΕΡΕΥΝΗΤΙΚΕΣ ΕΡΓΑΣΙΕΣ ΓΙΑ ΤΗΝ ΙΣΤΟΡΙΚΗ ΚΑΙ ΤΕΧΝΟΛΟΓΙΚΗ ΤΕΚΜΗΡΙΩΣΗ ΤΩΝ ΜΕΛΕΤΩΝ ΟΡΙΜΑΝΣΗΣ ΤΩΝ ΕΡΓΩΝ ΑΠΟΚΑΤΑΣΤΑΣΗΣ – ΑΠΟΔΟΣΗΣ ΧΡΗΣΕΩΝ ΣΤΑ ΔΥΤΙΚΑ ΚΑΙ ΣΤΑ ΑΝΑΤΟΛΙΚΑ ΝΕΩΡΙΑ ΤΟΥ ΗΡΑΚΛΕΙΟΥ ΚΡΗΤΗΣ	
Γ' φάση έργου ΟΡΙΣΤΙΚΑ ΑΠΟΤΕΛΕΣΜΑΤΑ	
Περίοδος εργασιών : Οκτώβριος - Μάρτιος, 2023	
ΠΡΟΤΑΣΗ ΔΟΜΟΣΤΑΤΙΚΑ	
ΣΧΕΔΙΟ: ΤΑ.Σ.03	
ΑΠΟΘΗΚΗ ΑΝΑΤΟΛΗΣ ΤΥΠΙΚΕΣ ΕΡΓΑΣΙΕΣ ΑΠΟΚΑΤΑΣΤΑΣΗΣ	
Κλίμακα 1/100	
ΕΡΕΥΝΗΤΙΚΗ ΟΜΑΔΑ	Ο ΣΥΝΤΕΛΕΣ
Ομάδα Αρχιτεκτόνων Π.Κ. Νέος Χωροθέτης - Αρχιτεκτονική Σχολή Αρχιτεκτόνων Π.Κ. Διεύθυνση: Αρχιτεκτονική Σχολή Αρχιτεκτόνων Π.Κ. Εξωτερικοί Συνεργάτες Αρχιτεκτονική Σχολή Αρχιτεκτόνων Π.Κ. Νέος Χωροθέτης - Αρχιτεκτονική Σχολή Αρχιτεκτόνων Π.Κ. Ομάδα Τελεσίφωτων Σχολής Αρχιτεκτόνων Π.Κ. Τελεσίφωτες: Αρχιτεκτονική Σχολή Αρχιτεκτόνων Π.Κ. Ομάδα Διοργανωτικών Εργασιών Μεταφράσεις - Μεταφράσεις Αρχιτεκτόνων Π.Κ. Μεταφράσεις Αρχιτεκτόνων Π.Κ. Εξωτερικοί Συνεργάτες Αρχιτεκτονική Σχολή Αρχιτεκτόνων Π.Κ. Νέος Χωροθέτης - Αρχιτεκτονική Σχολή Αρχιτεκτόνων Π.Κ. Ομάδα Τελεσίφωτων Σχολής Αρχιτεκτόνων Π.Κ. Τελεσίφωτες: Αρχιτεκτονική Σχολή Αρχιτεκτόνων Π.Κ. Ομάδα Διοργανωτικών Εργασιών Μεταφράσεις - Μεταφράσεις Αρχιτεκτόνων Π.Κ. Μεταφράσεις Αρχιτεκτόνων Π.Κ.	Ο ΣΥΝΤΕΛΕΣ

ΕΛΛΗΝΙΚΗ ΔΗΜΟΚΡΑΤΙΑ
ΥΠΟΥΡΓΕΙΟ ΠΟΛΙΤΙΣΜΟΥ ΚΑΙ ΑΘΛΗΤΙΣΜΟΥ
ΔΙΕΥΘΥΝΣΗ ΑΝΑΣΤΗΛΑΞΗΣ ΒΥΖΑΝΤΙΝΩΝ ΚΑΙ ΜΕΤΑΒΥΖΑΝΤΙΝΩΝ ΜΝΗΜΕΙΩΝ
ΠΟΛΥΤΕΧΝΕΙΟ ΚΡΗΤΗΣ

ΣΤΑΥΡΟΣ Ν. ΠΕΤΡΟΜΕΛΑΚΗΣ
ΑΡΧΙΤΕΚΤΟΝΙΚΟ ΕΡΓΟ
ΚΑΤΑΣΤΑΣΗ ΚΑΙ ΑΝΑΠΤΥΞΗ
ΑΠΟΚΑΤΑΣΤΑΣΗΣ
ΑΠΟΚΑΤΑΣΤΑΣΗΣ
ΑΠΟΚΑΤΑΣΤΑΣΗΣ

Αθήνα, 15.10.2023
Αποστολή: 15.10.2023
Αποστολή: 15.10.2023

ΕΛΛΗΝΙΚΗ ΔΗΜΟΚΡΑΤΙΑ
ΥΠΟΥΡΓΕΙΟ ΠΟΛΙΤΙΣΜΟΥ ΚΑΙ ΑΘΛΗΤΙΣΜΟΥ
ΔΙΕΥΘΥΝΣΗ ΑΝΑΣΤΗΛΑΞΗΣ ΒΥΖΑΝΤΙΝΩΝ ΚΑΙ ΜΕΤΑΒΥΖΑΝΤΙΝΩΝ ΜΝΗΜΕΙΩΝ
ΠΟΛΥΤΕΧΝΕΙΟ ΚΡΗΤΗΣ

ΣΤΑΥΡΟΣ Ν. ΠΕΤΡΟΜΕΛΑΚΗΣ
ΑΡΧΙΤΕΚΤΟΝΙΚΟ ΕΡΓΟ
ΚΑΤΑΣΤΑΣΗ ΚΑΙ ΑΝΑΠΤΥΞΗ
ΑΠΟΚΑΤΑΣΤΑΣΗΣ
ΑΠΟΚΑΤΑΣΤΑΣΗΣ
ΑΠΟΚΑΤΑΣΤΑΣΗΣ

Αθήνα, 15.10.2023
Αποστολή: 15.10.2023
Αποστολή: 15.10.2023