ΔΙΑΤΟΜΗ 1-1'

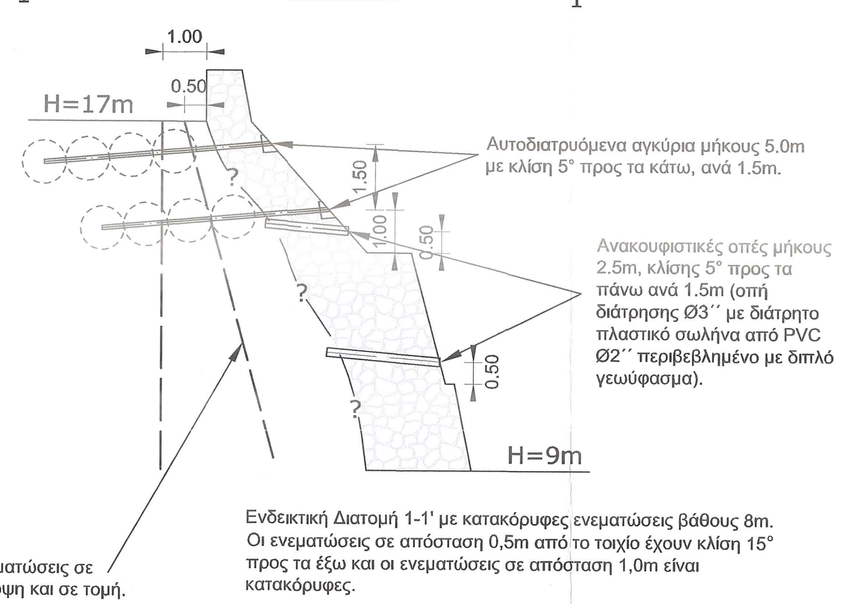

Ενδεικτική Διατομή 1-1' με κατακόρυφες ενεματώσεις βάθους 8m. Οι ενεματώσεις σε απόσταση 0,5m από το τοιχίο έχουν κλίση 15° προς τα έξω και οι ενεματώσεις σε απόσταση 1,0m είναι κατακόρυφες.

ΔΙΑΤΟΜΗ 2-2'

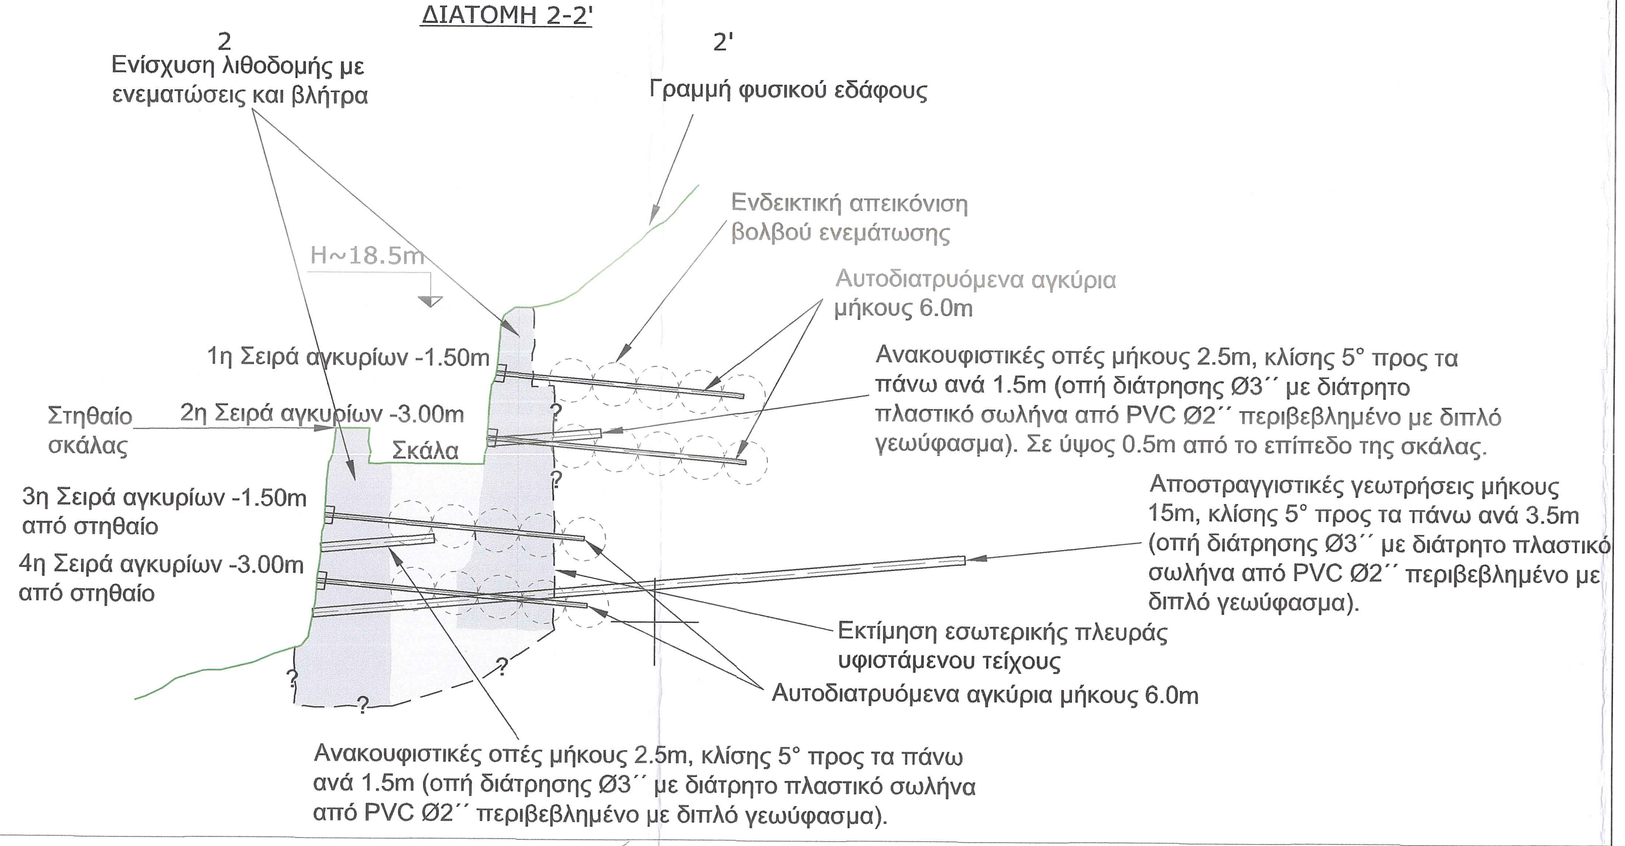

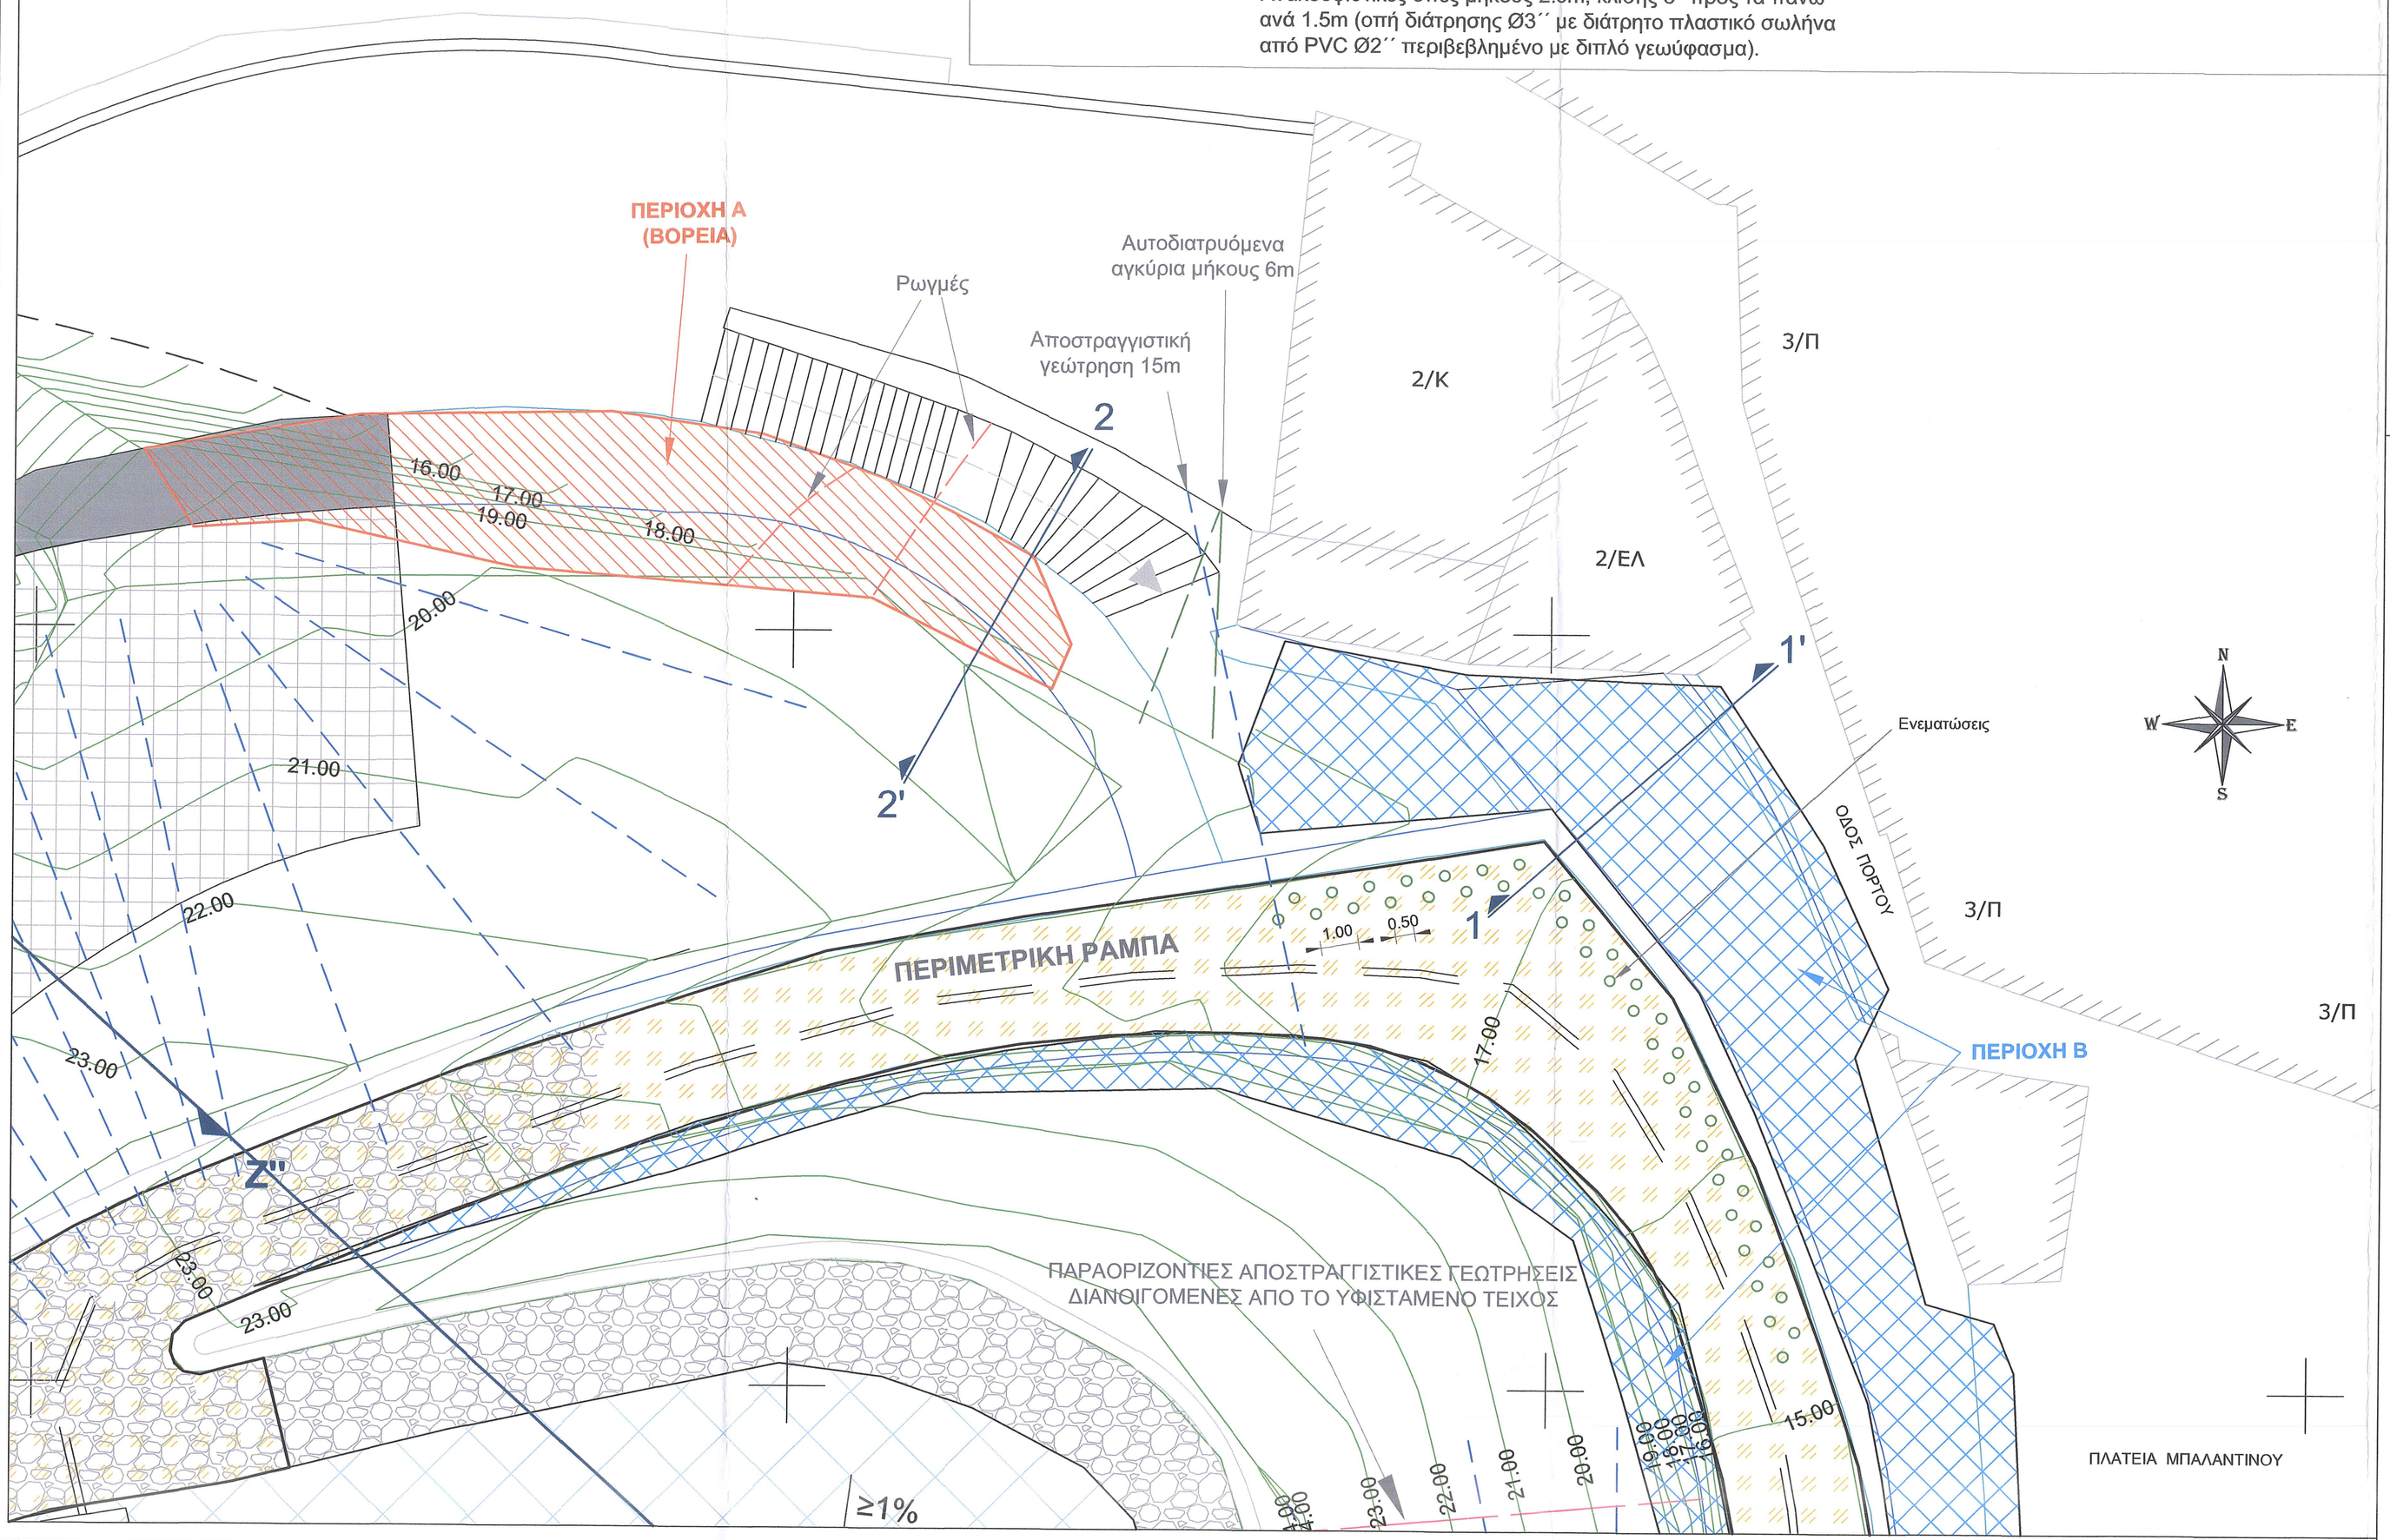

ΠΑΡΑΤΗΡΗΣΕΙΣ

1. Σχετιζόμενα σχέδια 003 έως 007 και 009.
2. Τα πλησιέστερα αυτοδιατρυόμενα αγκύρια στην οικία στη βόρεια πλευρά θα είναι διπλά ανά θέση διάτρησης με το δεύτερο να έχει κλίση οριζοντιογραφικά 15° προς ανατολάς.
3. Ομοίως η πλησιέστερη αποστραγγιστική γεώτρηση στην οικία στη βόρεια πλευρά θα έχει κλίση οριζοντιογραφικά 45° προς ανατολάς.
4. Πρώτα θα κατασκευαστούν οι ενεματώσεις από τη θέση της ράμπας και μετά τα αυτοδιατρυόμενα αγκύρια από την εξωτερική πλευρά.

THEMISTOKLIS VLACHOULIS
19/09/2025 10:54

ΕΛΛΗΝΙΚΗ ΔΗΜΟΚΡΑΤΙΑ
ΥΠΟΥΡΓΕΙΟ ΠΟΛΙΤΙΣΜΟΥ ΚΑΙ ΑΘΛΗΤΙΣΜΟΥ
ΓΕΝΙΚΗ Δ/ΝΣΗ ΑΝΑΣΤΗΛΩΣΗΣ ΜΟΥΣΕΙΩΝ ΚΑΙ ΤΕΧΝΙΚΩΝ ΕΡΓΩΝ

ΕΡΓΟΔΟΤΗΣ: **ΔΙΕΥΘΥΝΣΗ ΑΝΑΣΤΗΛΩΣΗΣ ΒΥΖΑΝΤΙΝΩΝ ΚΑΙ ΜΕΤΑΒΥΖΑΝΤΙΝΩΝ ΜΝΗΜΕΙΩΝ**

ΕΡΓΟ: **ΕΡΓΑΣΙΕΣ ΚΑΤΑΓΡΑΦΗΣ ΤΗΣ ΥΠΑΡΧΟΥΣΑΣ ΚΑΤΑΣΤΑΣΗΣ - ΕΡΜΗΝΕΙΑΣ ΤΗΣ ΠΑΘΟΛΟΓΙΑΣ ΚΑΙ ΜΕΤΡΑ ΑΝΤΙΜΕΤΩΠΙΣΗΣ ΓΙΑ ΤΗΝ ΑΡΣΗ ΕΤΟΙΜΟΡΡΟΠΙΑΣ ΤΟΥ ΣΥΝΟΛΟΥ ΤΟΥ ΕΠΙΠΡΟΜΑΧΩΝΑ ΤΟΥ ΑΓΙΟΥ ΔΗΜΗΤΡΙΟΥ ΣΤΗΝ ΠΑΛΙΑ ΠΟΛΗ ΧΑΝΙΩΝ**

ΜΕΛΕΤΗ: ΕΚΘΕΣΗ ΤΕΛΙΚΗΣ ΛΥΣΗΣ ΑΝΤΙΜΕΤΩΠΙΣΗΣ ΓΙΑ ΟΛΟΚΛΗΡΟ ΤΟ ΜΝΗΜΕΙΟ ΜΕΤΑ ΠΡΟΜΕΤΡΗΣΕΩΝ, ΠΡΟΫΠΟΛΟΓΙΣΜΟΥ ΚΑΙ ΣΥΣΤΗΜΑΤΟΣ ΕΝΟΡΓΑΝΗΣ ΠΑΡΑΚΟΛΟΥΘΗΣΗΣ

ΤΙΤΛΟΣ ΣΧΕΔΙΟΥ: **ΑΠΟΣΠΑΣΜΑ ΟΡΙΖΟΝΤΙΟΓΡΑΦΙΑΣ ΒΟΡΕΙΟΑΝΑΤΟΛΙΚΗΣ ΠΕΡΙΟΧΗΣ ΕΠΙΠΡΟΜΑΧΩΝΑ ΜΕ ΕΡΓΑ ΕΠΕΜΒΑΣΗΣ**

ΚΛΙΜΑΚΑ	1:100	ΑΡΙΘ. ΣΧΕΔΙΟΥ	008

ΜΕΛΕΤΗΤΗΣ

ΕΔΑΦΟΣ ΣΥΜΒΟΥΛΟΙ ΜΗΧΑΝΙΚΟΙ Α.Ε.
Υπερείδου 9, 105 58 Αθήνα, Τηλ: 2103222050 Fax: 2103241607
e-mail: admin@edafos.gr, www.edafos.gr
ΕΔΑΦΟΣ ΣΥΜΒΟΥΛΟΙ ΜΗΧΑΝΙΚΟΙ Α.Ε.
ΥΠΕΡΕΙΔΟΥ 9 - ΑΘΗΝΑ Τ.Κ. 105 58
ΤΗΛ. 210 3222050 - FAX: 210 3241607
Α.Φ.Μ. 095678181 - Δ.Ο.Υ. ΦΑΕ ΑΘΗΝΩΝ
Α.Ε. ΜΕΛΕΤΩΝ ΜΗΧ/ΚΩΝ ΕΡΓΩΝ ΑΡ. ΓΕΜΗ: 676194
ΑΡ. ΜΗΤΡ. ΜΕΛΕΤΗΤΩΝ: 301000

	ΗΜΕΡΟΜΗΝΙΑ	ΟΝΟΜΑ	ΥΠΟΓΡΑΦΕΣ	ΕΚΠΡΟΣΩΠΟΣ
ΣΥΝΤΑΞΗ	ΝΟΕΜΒΡΙΟΣ 2019	Μ. ΜΠΑΡΔΑΝΗΣ		Σ. ΚΑΒΟΥΝΙΔΗΣ Υπερείδου 9, 10558, Αθήνα Τηλ. 2103222050
ΕΛΕΓΧΟΣ	ΝΟΕΜΒΡΙΟΣ 2019	Σ. ΚΑΒΟΥΝΙΔΗΣ		
ΕΓΚΡΙΣΗ	ΝΟΕΜΒΡΙΟΣ 2019	Γ. ΝΤΟΥΝΙΑΣ		

ΕΝΕΡΓΕΙΑ	ΘΕΣΗ	ΟΝΟΜΑΤΕΠΩΝΥΜΟ	ΗΜΕΡΟΜΗΝΙΑ	ΥΠΟΓΡΑΦΗ
ΕΛΕΓΧΘΗΚΕ	ΟΙ ΕΠΙΒΛΕΠΟΥΣΕΣ ΜΗΧΑΝΙΚΟΙ			
ΕΓΚΡΙΘΗΚΕ	Ο ΠΡΟΪΣΤΑΜΕΝΟΣ			
ΘΕΩΡΗΘΗΚΕ	Ο ΔΙΕΥΘΥΝΤΗΣ			

ΕΛΕΓΧΘΗΚΕ Αθήνα ΕΥΑΓΓΕΛΙΑ ΛΟΥΚΑ Πολιτικός Μηχανικός ΔΑΒΜ
ΕΛΕΓΧΘΗΚΕ ΓΙΑΡΛΕΝΤΑ ΜΑΡΙΝΤΖΑ Αρχιτέκτων Μηχανικός ΥΠΠΟΑ
ΘΕΩΡΗΘΗΚΕ Σύμφωνα με την απόφαση ΥΠΟΥΡΓΕΙΟΥ ΠΟΛΙΤΙΣΜΟΥ ΚΑΙ ΑΘΛΗΤΙΣΜΟΥ Γ.Δ/ΝΣΗ ΜΝΗΜΕΙΩΝ ΓΔΑΜΜΕ /ΔΑΒΜΜ ΑΠΟΦ. 3356/30-31/8/22-9-2020 Θεμιστοκλής Βλαχούλης Κρητικός Μηχανικός με Α' Βαθμό

Α/Α	ΗΜΕΡΟΜΗΝΙΑ	ΑΝΑΘΕΩΡΗΣΕΙΣ - ΠΕΡΙΓΡΑΦΗ
Α	ΝΟΕΜΒΡΙΟΣ 2019	Α' ΕΚΔΟΣΗ

E.M.6.1