THEMISTOKLIS VLACHOULIS
03/06/2026 20:32

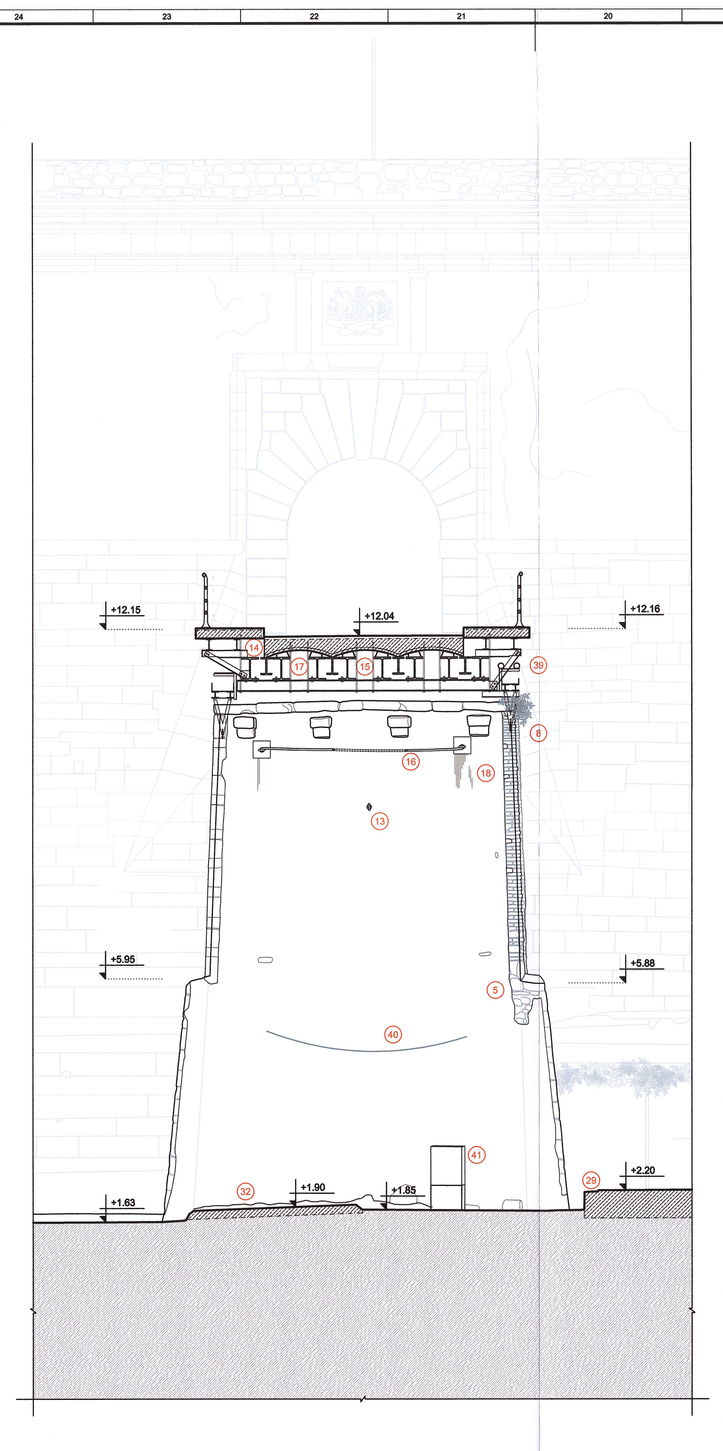

ΤΟΜΗ 5-5, ΒΑΘΡΟ 1

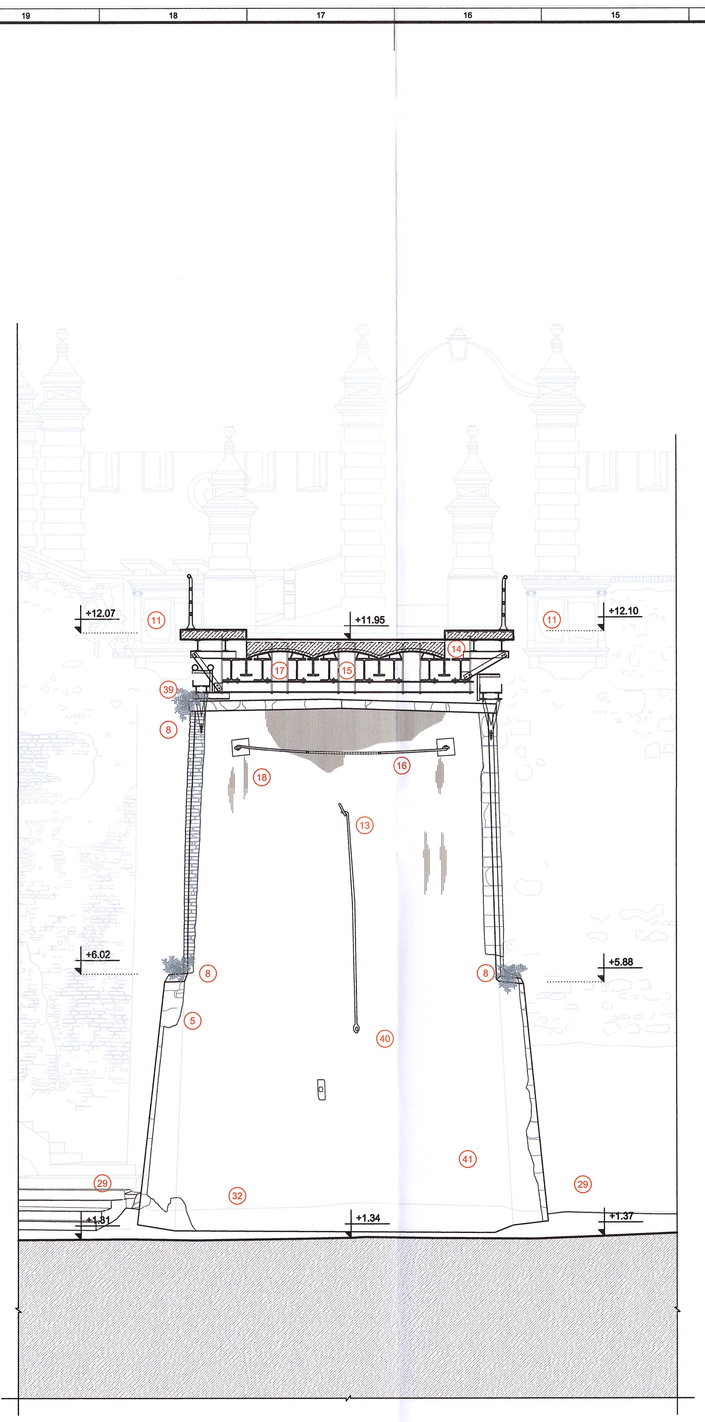

ΤΟΜΗ 6-6, ΒΑΘΡΟ 1

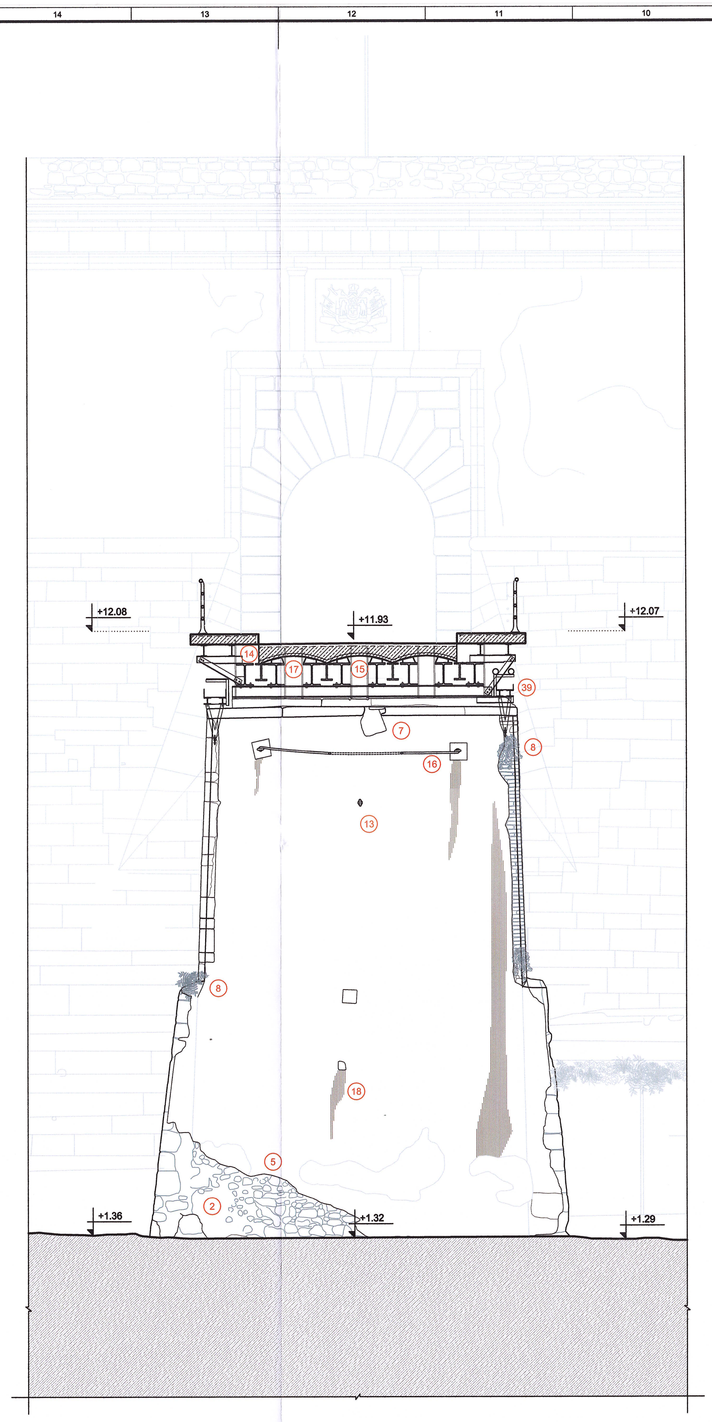

ΤΟΜΗ 7-7, ΒΑΘΡΟ 2

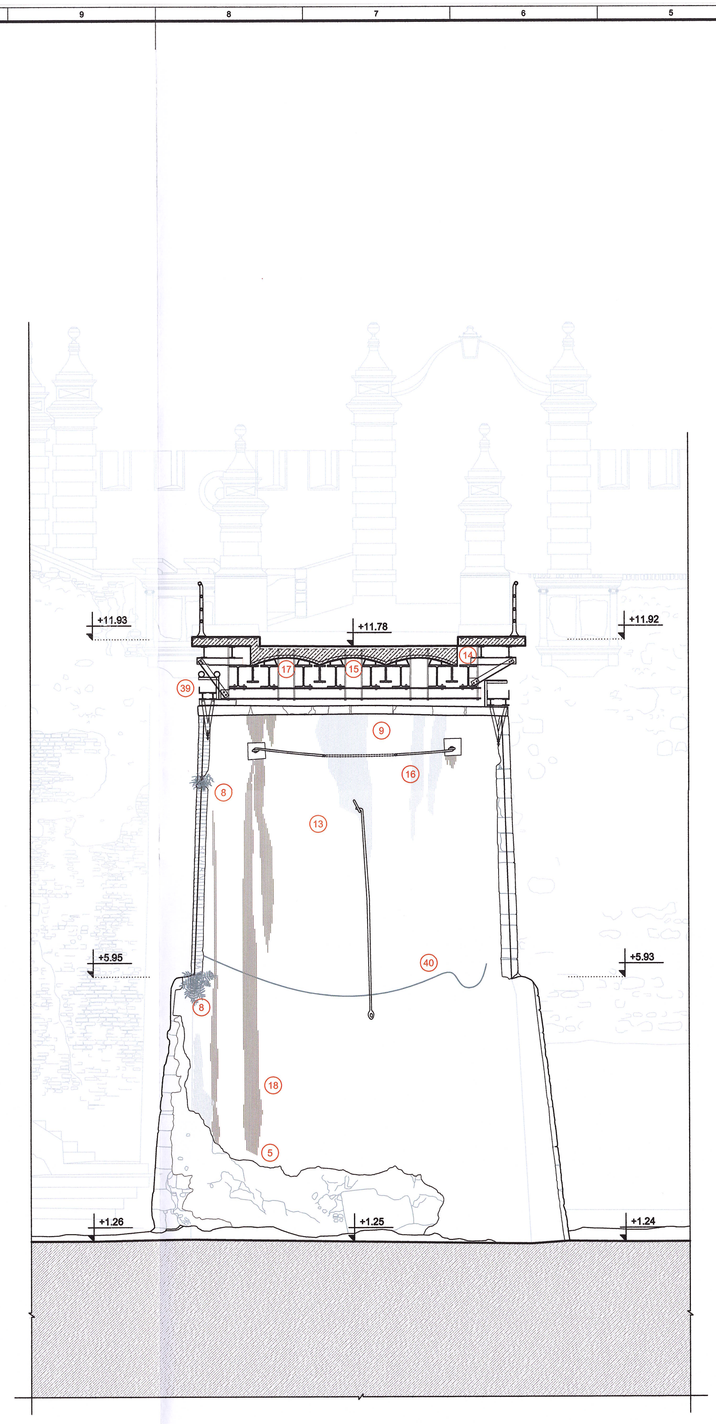

ΤΟΜΗ 8-8, ΒΑΘΡΟ 2

0.0 0.5 2.5
0.25 1.0 5.0m

ΥΠΟΜΝΗΜΑ ΥΛΙΚΩΝ

- ΕΔΑΦΟΣ / ΤΟΜΗ
- ΦΕΡΟΥΣΑ ΤΟΙΧΟΠΟΙΙΑ
- ΧΩΜΑ ΠΛΗΡΩΣΗΣ / ΤΟΜΗ
- ΣΚΥΡΟΔΕΜΑ / ΤΟΜΗ
- ΝΕΟΤΕΡΗ ΤΟΙΧΟΠΟΙΙΑ / ΤΟΜΗ
- ΑΡΓΟΛΙΘΟΔΟΜΗ / ΟΨΗ
- ΟΡΘΟΓΩΝΙΚΟΙ ΜΑΡΜΑΡΟΛΙΘΟΙ / ΟΨΗ
- ΟΠΤΟΠΛΙΝΘΟΙ / ΟΨΗ
- ΣΚΟΥΡΟΧΡΩΜΕΣ ΚΗΛΙΔΕΣ ΥΤΡΑΣΙΑΣ / ΟΨΗ
- ΣΚΟΥΡΟΧΡΩΜΕΣ ΚΗΛΙΔΕΣ ΟΣΕΙΔΙΩΝ / ΟΨΗ
- ΜΑΡΜΑΡΙΝΕΣ ΠΛΑΚΕΣ ΔΑΠΕΔΟΥ / ΟΨΗ

ΥΠΟΜΝΗΜΑ ΣΥΜΒΟΛΩΝ

- ΣΤΑΘΜΗ ΤΕΛΙΚΟΥ ΔΑΠΕΔΟΥ / ΑΝΩ ΣΤΑΘΜΗ ΠΛΑΚΑΣ ΣΚΥΡΟΔΕΜΑΤΟΣ
- ΣΤΑΘΜΗ ΟΡΟΦΗΣ ΑΠΟ ΤΕΛΙΚΟ ΔΑΠΕΔΟ / ΣΤΑΘΜΗ ΨΕΥΔΟΡΟΦΗΣ ΑΠΟ ΤΕΛΙΚΟ ΔΑΠΕΔΟ
- ΣΤΑΘΜΗ ΥΦΙΣΤΑΜΕΝΟΥ ΔΑΠΕΔΟΥ
- 1 / 3000 — ΚΩΔΙΚΟΣ ΤΟΜΗΣ / ΑΡΙΘΜΟΣ ΣΧΕΔΙΟΥ
- ΣΤΑΘΜΗ ΤΕΛΙΚΟΥ ΔΑΠΕΔΟΥ / ΑΝΩ ΣΤΑΘΜΗ ΠΛΑΚΑΣ ΣΚΥΡΟΔΕΜΑΤΟΣ
- x — ΠΑΡΑΤΗΡΗΣΗ

ΚΛΕΙΔΑ

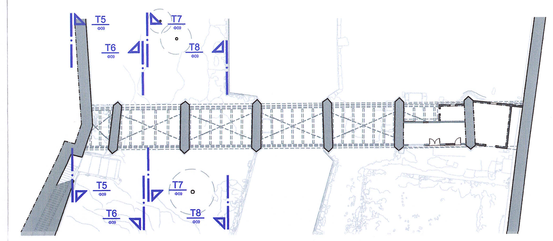

ΥΠΟΜΝΗΜΑ ΠΑΘΟΛΟΓΙΑΣ, ΔΙΑΓΝΩΣΗΣ

01 ΑΠΟΜΕΙΩΣΗ Η' ΑΠΩΛΕΙΑ ΟΠΤΟΠΛΙΝΘΩΝ
02 ΑΠΩΛΕΙΑ ΣΥΝΔΕΤΙΚΟΥ ΚΟΝΙΑΜΑΤΟΣ
03 ΡΗΓΜΑΤΩΣΗ ΤΟΙΧΟΠΟΙΙΑΣ
04 ΘΡΑΥΣΗ ΑΝΟΣΤΑΜΑΤΟΣ
05 ΠΤΩΣΗ ΤΣΙΜΕΝΤΟΚΟΝΙΑΜΑΤΟΣ
06 ΦΘΟΡΑ, ΑΠΩΛΕΙΑ ΛΙΘΙΝΩΝ ΘΟΥΡΟΥΣΙΩΝ
07 ΦΘΟΡΑ, ΑΠΩΛΕΙΑ ΛΙΘΙΝΩΝ ΕΠΙΚΡΑΝΩΝ
08 ΑΝΑΠΤΥΞΗ ΦΥΤΩΝ, ΒΛΑΣΤΗΣΗΣ
09 ΣΚΟΥΡΟΧΡΩΜΗ ΚΗΛΙΔΑ ΛΟΓΩ ΚΑΤΕΡΧΟΜΕΝΗΣ ΥΓΡΑΣΙΑΣ
10 ΛΙΘΙΝΟ ΘΟΥΡΟΥΛΙ ΠΑΚΤΩΜΕΝΟ ΣΤΗΝ ΤΟΙΧΟΠΟΙΙΑ ΤΟΥ ΑΝΤΙΚΡΥΜΝΟΥ
11 ΦΘΟΡΑ ΕΝΤΟΙΧΙΣΜΕΝΗΣ ΛΙΘΙΝΗΣ ΕΠΙΓΡΑΦΗΣ
12 ΟΞΕΙΔΩΜΕΝΟΣ ΜΕΤΑΛΛΙΚΟΣ ΣΥΝΔΕΤΗΡΑΣ
13 ΚΑΤΑΣΤΡΟΦΗ ΜΕΤΑΛΛΙΚΟΥ ΕΛΚΥΣΤΗΡΑ
14 ΔΙΑΒΡΩΣΗ ΗΛΩΣΗ ΔΟΚΩΝ ΑΡΧΙΚΟΥ ΜΕΤΑΛΛΙΚΟΥ ΦΟΡΕΑ
15 ΟΞΕΙΔΩΣΗ ΝΕΩΝ ΜΕΤΑΛΛΙΚΩΝ ΔΟΚΩΝ ΦΟΡΕΑ ΓΕΦΥΡΑΣ
16 ΟΞΕΙΔΩΣΗ ΧΑΛΤΩΝ ΣΥΝΔΕΣΜΩΝ ΚΑΙ ΜΕΤΑΛΛΙΚΩΝ ΠΛΑΚΩΝ
17 ΔΙΑΒΡΩΣΗ, ΑΠΩΛΕΙΑ ΤΜΗΜΑΤΟΣ ΚΥΜΑΤΟΕΙΔΩΝ ΛΑΜΑΡΙΝΩΝ
18 ΨΗΛΕΣ ΚΑΤΕΡΧΟΜΕΝΕΣ ΟΞΕΙΔΩΣΕΙΣ
19 ΘΡΑΥΣΗ, ΡΗΓΜΑΤΩΣΗ ΜΑΡΜΑΡΙΝΩΝ ΠΛΑΚΩΝ
20 ΣΚΟΥΡΟΧΡΩΜΗ ΙΚΡΟΥΣΤΑ ΕΠΙ ΤΩΝ ΜΑΡΜΑΡΙΝΩΝ ΠΛΑΚΩΝ
21 ΑΠΟΚΟΛΛΗΣΗ ΜΑΡΜΑΡΙΝΩΝ ΚΡΑΣΠΕΔΩΝ
22 ΡΗΓΜΑΤΩΣΗ ΚΑΙ ΕΦΘΑΡΣΗ ΑΣΦΑΛΤΙΚΗΣ ΕΠΙΚΑΛΥΨΗΣ
23 ΣΚΑΡΑ ΠΕΡΙΣΥΛΛΟΓΗΣ ΟΜΒΡΙΩΝ ΥΔΑΤΩΝ
24 ΕΛΕΥΘΕΡΗ ΑΠΟΡΡΟΗ ΟΜΒΡΙΩΝ ΥΔΑΤΩΝ
25 ΚΕΝΟ ΜΕΤΑΞΥ ΠΕΖΟΔΡΟΜΙΟΥ ΚΑΙ ΤΟΙΧΟΠΟΙΙΑΣ
26 ΜΠΑΚΛΑΒΩΤΗ ΛΑΜΑΡΙΝΑ ΣΤΟ ΚΕΝΟ ΜΕΤΑΞΥ ΠΕΖΟΔΡΟΜΙΟΥ ΚΑΙ ΤΟΙΧΟΠΟΙΙΑΣ
27 ΚΟΜΜΕΝΕΣ ΣΙΔΗΡΕΣ ΒΕΡΓΕΣ ΕΠΙ ΤΗΣ ΤΟΙΧΟΠΟΙΙΑΣ ΠΑΛΑΙΟΤΕΡΟΥ ΚΟΓΚΛΩΜΑΤΟΣ
28 ΟΠΗ ΕΞΟΔΟΥ ΑΛΥΣΙΔΩΝ ΜΗΧΑΝΙΣΜΟΥ ΚΙΝΗΤΗΣ ΓΕΦΥΡΑΣ
29 ΝΕΟΤΕΡΕΣ ΣΚΥΡΟΔΕΜΑΤΙΚΕΣ ΒΑΘΜΙΔΕΣ ΚΛΙΜΑΚΑΣ
30 ΝΕΟΤΕΡΗ ΠΡΟΒΛΗΤΑ ΑΠΟ ΣΚΥΡΟΔΕΜΑ
31 ΕΓΚΙΒΩΤΙΣΜΟΣ ΚΕΡΑΜΟΔΕΤΟΥ ΚΛΙΜΑΚΑΣ ΜΕ ΣΚΥΡΟΔΕΜΑ
32 ΔΙΑΤΗΡΗΜΕΝΟ ΔΑΠΕΔΟ ΑΠΟ ΣΚΥΡΟΔΕΜΑ ΣΕ ΠΕΡΙΟΧΕΣ ΠΕΡΙΞ ΤΩΝ ΕΥΤΕΛΩΝ ΠΡΟΣΚΤΙΣΜΑΤΩΝ
33 ΧΥΤΕΥΣΗ ΣΚΥΡΟΔΕΜΑΤΟΣ ΓΙΑ ΤΗΝ ΕΔΡΑΣΗ ΤΗΣ ΓΕΦΥΡΑΣ ΣΤΟΝ ΑΝΤΙΚΡΥΜΝΟ
34 ΒΑΣΗ ΣΚΥΡΟΔΕΜΑΤΟΣ ΠΑΝΩ ΑΠΟ ΤΑ ΕΠΙΚΡΑΝΑ ΤΩΝ ΒΑΘΡΩΝ
35 ΑΠΩΛΕΙΑ ΣΚΥΡΟΔΕΜΑΤΟΣ, ΑΠΟΚΑΛΥΨΗ ΟΠΛΙΣΜΟΥ
36 ΕΥΤΕΛΗ ΠΡΟΣΚΤΙΣΜΑΤΑ ΣΕ ΕΠΑΦΗ ΜΕ ΤΑ ΒΑΘΡΑ
37 ΔΙΑΤΗΡΗΜΕΝΕΣ ΕΠΙΧΡΙΣΕΙΣ ΕΠΙ ΤΩΝ ΤΟΙΧΟΠΟΙΙΩΝ ΑΠΟ ΚΑΘΑΙΡΕΜΕΝΑ ΠΡΟΣΚΤΙΣΜΑΤΑ
38 ΘΟΗ ΘΕΜΕΛΙΟΥ ΕΡΓΟΣΤΑΣΙΟΥ ΗΛΕΚΤΡΟΠΑΡΑΓΩΓΗΣ
39 ΚΑΝΑΛΙ ΔΙΕΛΕΥΣΗΣ ΣΩΛΗΝΩΣΕΩΝ ΚΑΙ ΚΑΛΩΔΙΩΣΕΙΣ ΔΙΚΤΥΩΝ
40 ΕΛΕΥΘΕΡΗ ΔΙΕΛΕΥΣΗ ΣΩΛΗΝΩΣΕΩΝ ΚΑΙ ΚΑΛΩΔΙΩΣΕΙΣ ΔΙΚΤΥΩΝ
41 ΗΛΕΚΤΡΟΛΟΓΙΚΟΣ ΠΙΝΑΚΑΣ

ΕΡΓΟΔΟΤΗΣ
ΥΠΟΥΡΓΕΙΟ ΠΟΛΙΤΙΣΜΟΥ
ΔΙΕΥΘΥΝΣΗ ΑΝΑΣΤΗΛΩΣΗΣ ΒΥΖΑΝΤΙΝΩΝ ΚΑΙ ΜΕΤΑΒΥΖΑΝΤΙΝΩΝ ΜΝΗΜΕΙΩΝ

ΕΡΓΟ
ΕΚΠΟΝΗΣΗ ΑΡΧΙΤΕΚΤΟΝΙΚΗΣ ΜΕΛΕΤΗΣ ΓΙΑ ΤΗΝ ΑΠΟΚΑΤΑΣΤΑΣΗ ΓΕΦΥΡΑΣ ΠΡΟΣΒΑΣΗΣ ΣΤΟ ΠΑΛΑΙΟ ΦΡΟΥΡΙΟ ΚΕΡΚΥΡΑΣ ΚΑΙ ΜΕΤΡΑ ΣΤΕΡΕΩΣΗΣ ΔΥΤΙΚΟΥ ΑΝΑΛΗΜΜΑΤΟΣ

ΣΧΕΔΙΟ
ΤΟΜΕΣ 5-5, 6-6 (ΟΨΕΙΣ ΒΑΘΡΟΥ 1)
ΤΟΜΕΣ 7-7, 8-8 (ΟΨΕΙΣ ΒΑΘΡΟΥ 2)

ΕΙΔΟΣ ΜΕΛΕΤΗΣ
ΑΡΧΙΤΕΚΤΟΝΙΚΗ

ΦΑΣΗ ΜΕΛΕΤΗΣ
ΥΠΑΡΧΟΥΣΑ ΚΑΤΑΣΤΑΣΗ - ΠΑΘΟΛΟΓΙΑ

ΚΛΙΜΑΚΑ
1 : 50

ΑΡΙΘΜΟΣ ΣΧΕΔΙΟΥ
A 1009

ΗΜΕΡΟΜΗΝΙΑ
ΙΟΥΝΙΟΣ 2025

ΑΝΑΘΕΩΡΗΣΕΙΣ
1 | 2 | 3

ΑΡΧΙΤΕΚΤΟΝΙΚΗ ΜΕΛΕΤΗ
ΚΩΝΣΤΑΝΤΙΝΟΣ ΡΑΓΚΟΥΣΗΣ
Αρχιτέκτων Μηχανικός Ε.Μ.Π., M.Sc. Αναστήλωσης Ε.Μ.Π.
Bilsonyalo 12, 11632 Athina, T 210-6421618, F 210-6431388
E kongkousis@gmail.com, www.kon07.gr
ΣΥΝΕΡΓΑΤΕΣ ΑΡΧΙΤΕΚΤΟΝΕΣ
Αντώνης Κρασάς
Κατερίνα Σταυρίδη

ΤΟΠΟΓΡΑΦΙΚΗ ΑΠΟΤΥΠΩΣΗ
Αποστόλης Τζάκος
Τοπογράφος Μηχανικός Ε.Μ.Π.

ΦΩΤΟΓΡΑΜΜΕΤΡΙΚΗ ΑΠΟΤΥΠΩΣΗ
Αθανάσιος Κουμάντος
Αρχιτέκτων Μηχανικός, Ph.D. Yale University - Ε.Μ.Π. - Παν.Πατρών

ΣΦΡΑΓΙΔΑ - ΥΠΟΓΡΑΦΗ
ΚΩΝ/ΝΟΣ Ν. ΡΑΓΚΟΥΣΗΣ
ΑΡΧΙΤΕΚΤΩΝ ΜΗΧΑΝΙΚΟΣ Ε.Μ.Π.
ΜΕΛΟΣ ΤΕΕ Α ΑΡΙΘ. ΜΗΤΡΩΟΥ: 77641
ΜΙΧΑΛΑΚΟΠΟΥΛΟΥ 7, ΑΘΗΝΑ 115 21, ΤΗΛ.: 210 7517942
Α.Φ.Μ.: 052266402 - Δ.Ο.Υ.: ΙΣΤ' ΑΘΗΝΩΝ

ΘΕΜΙΣΤΟΚΛΗΣ ΒΛΑΧΟΥΛΗΣ
Αρχιτέκτων Μηχανικός με Α' Βαθμό