THEMISTOKLIS VLACHOULIS
03/06/2026 20:41

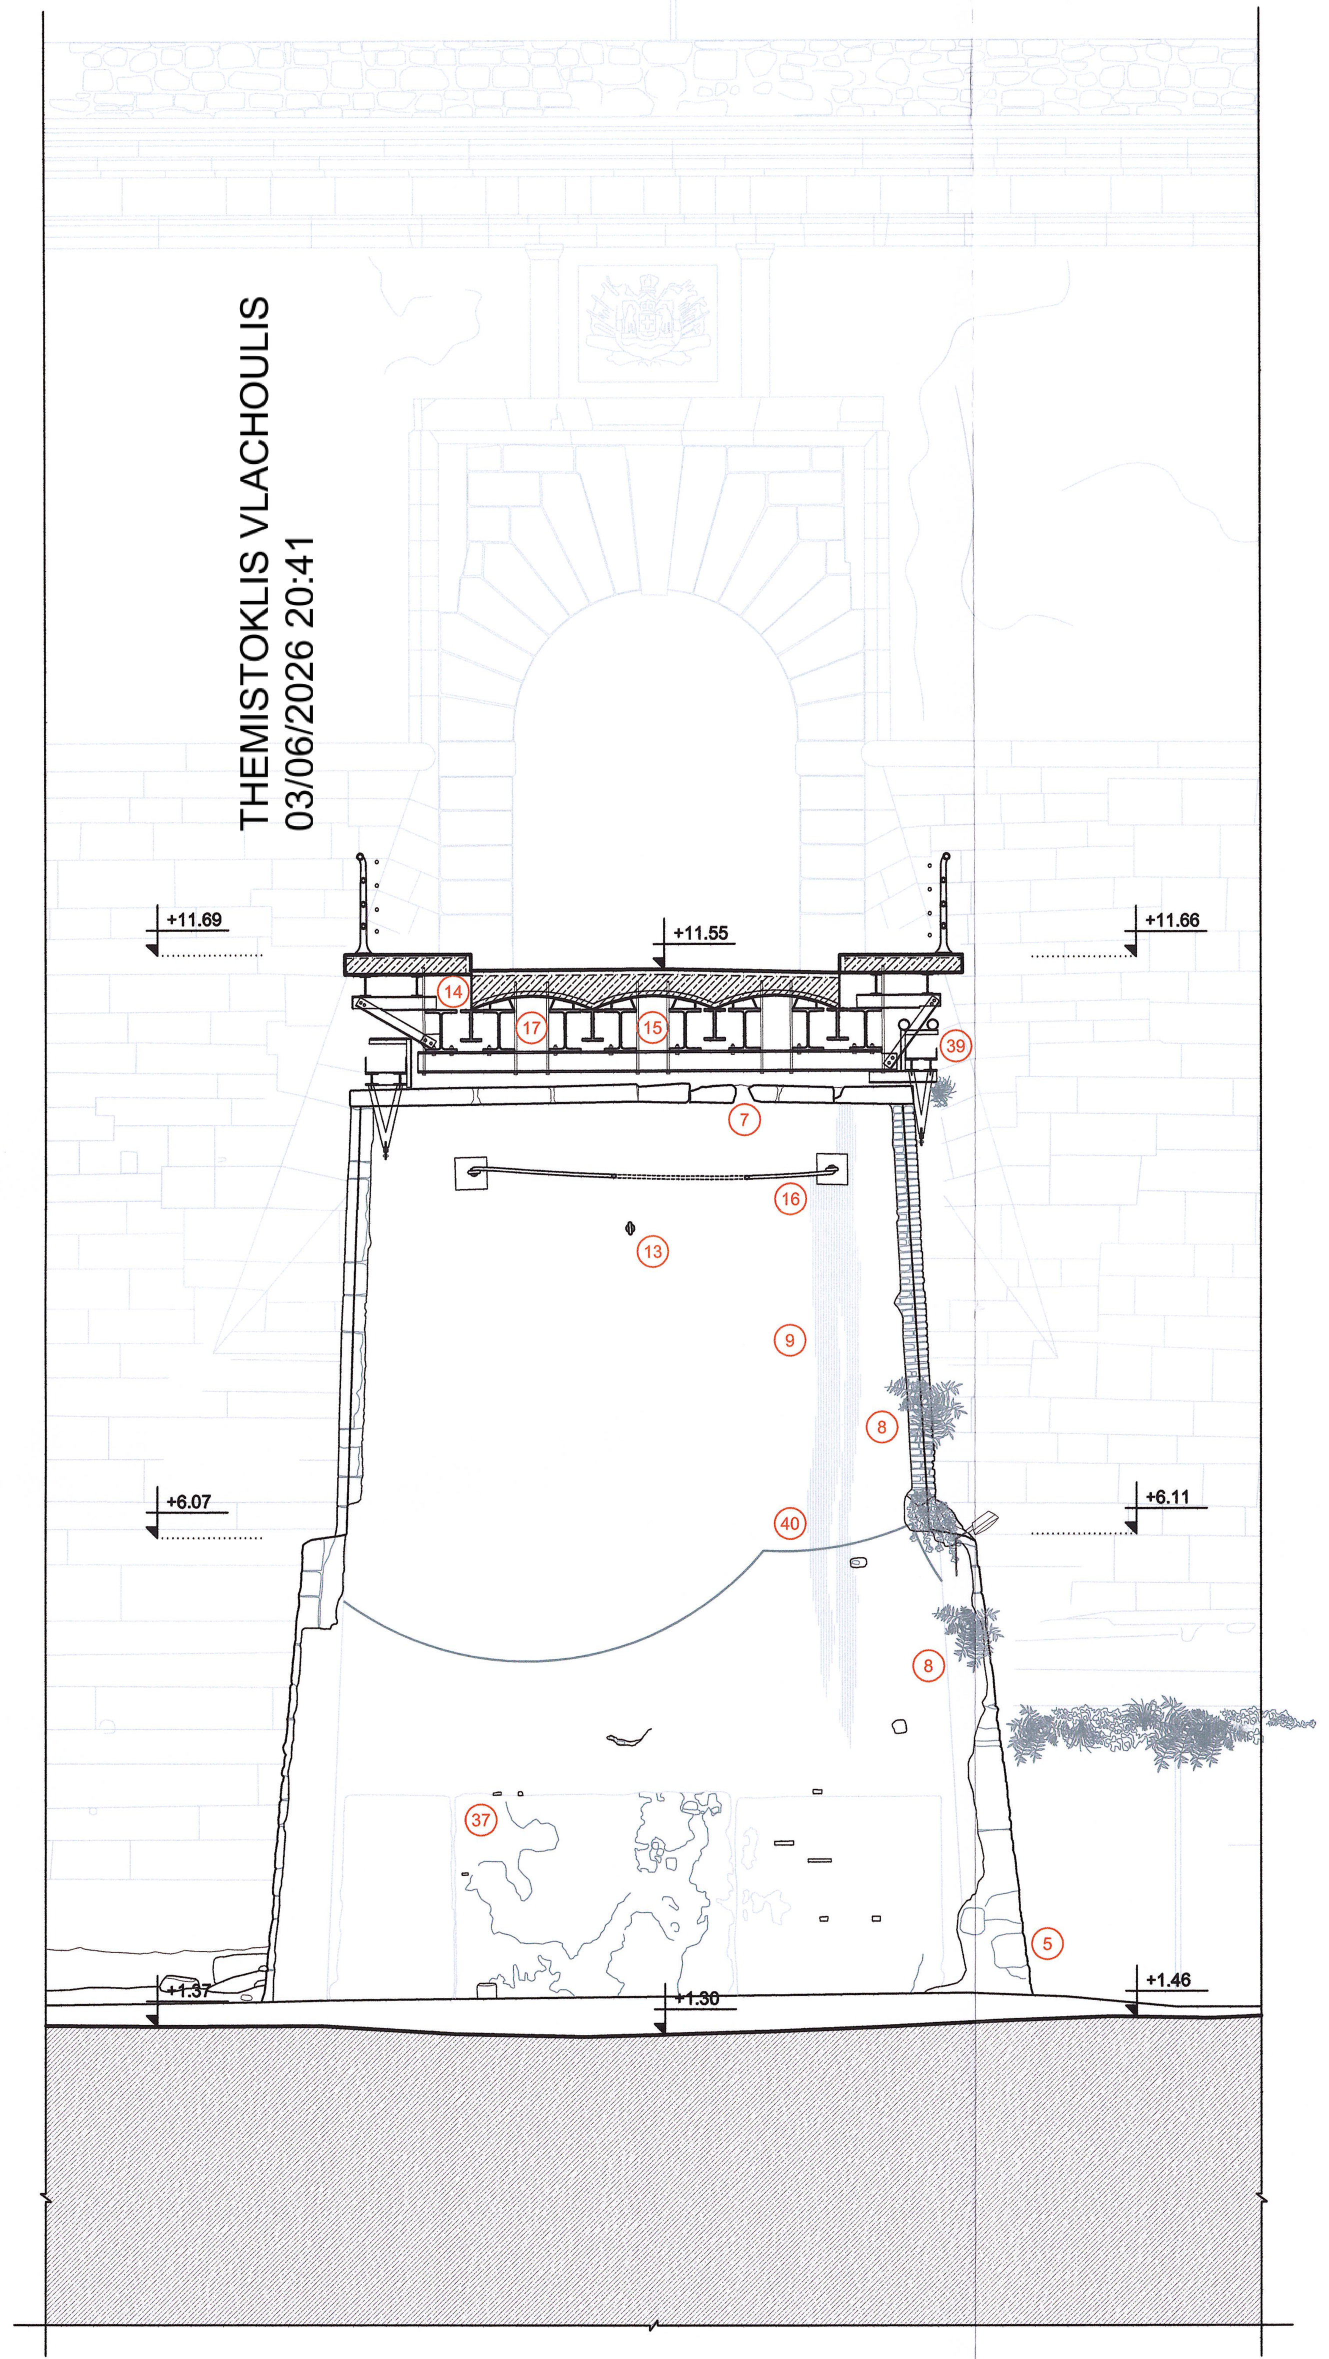

ΤΟΜΗ 13-13, ΒΑΘΡΟ 5

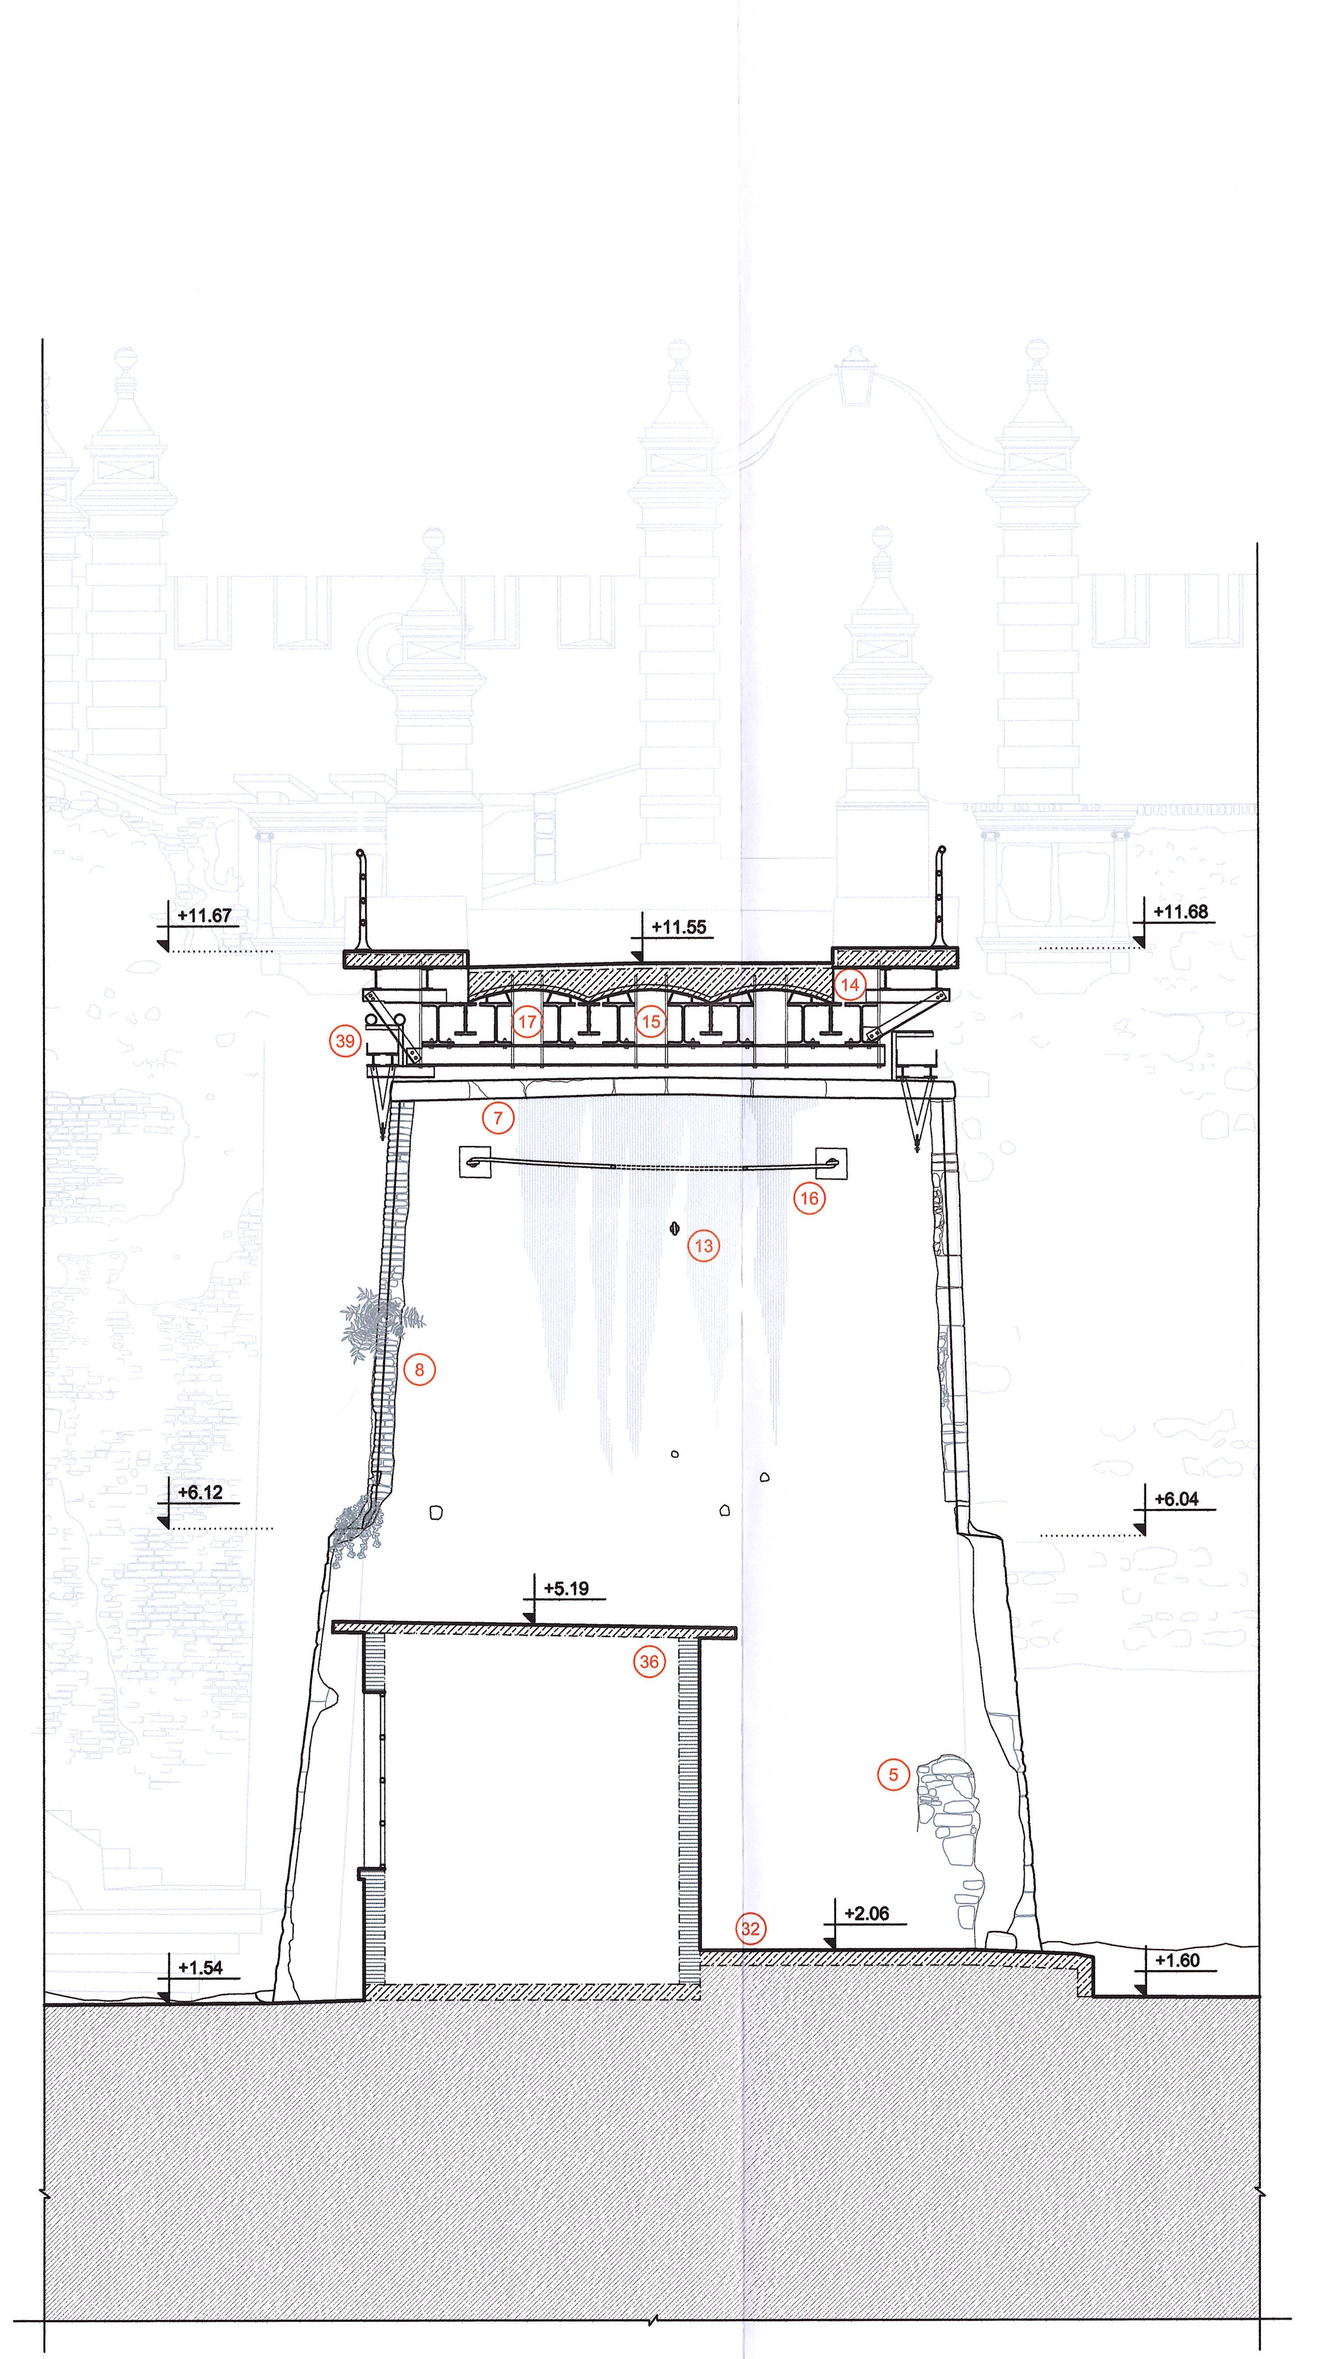

ΤΟΜΗ 14-14, ΒΑΘΡΟ 5

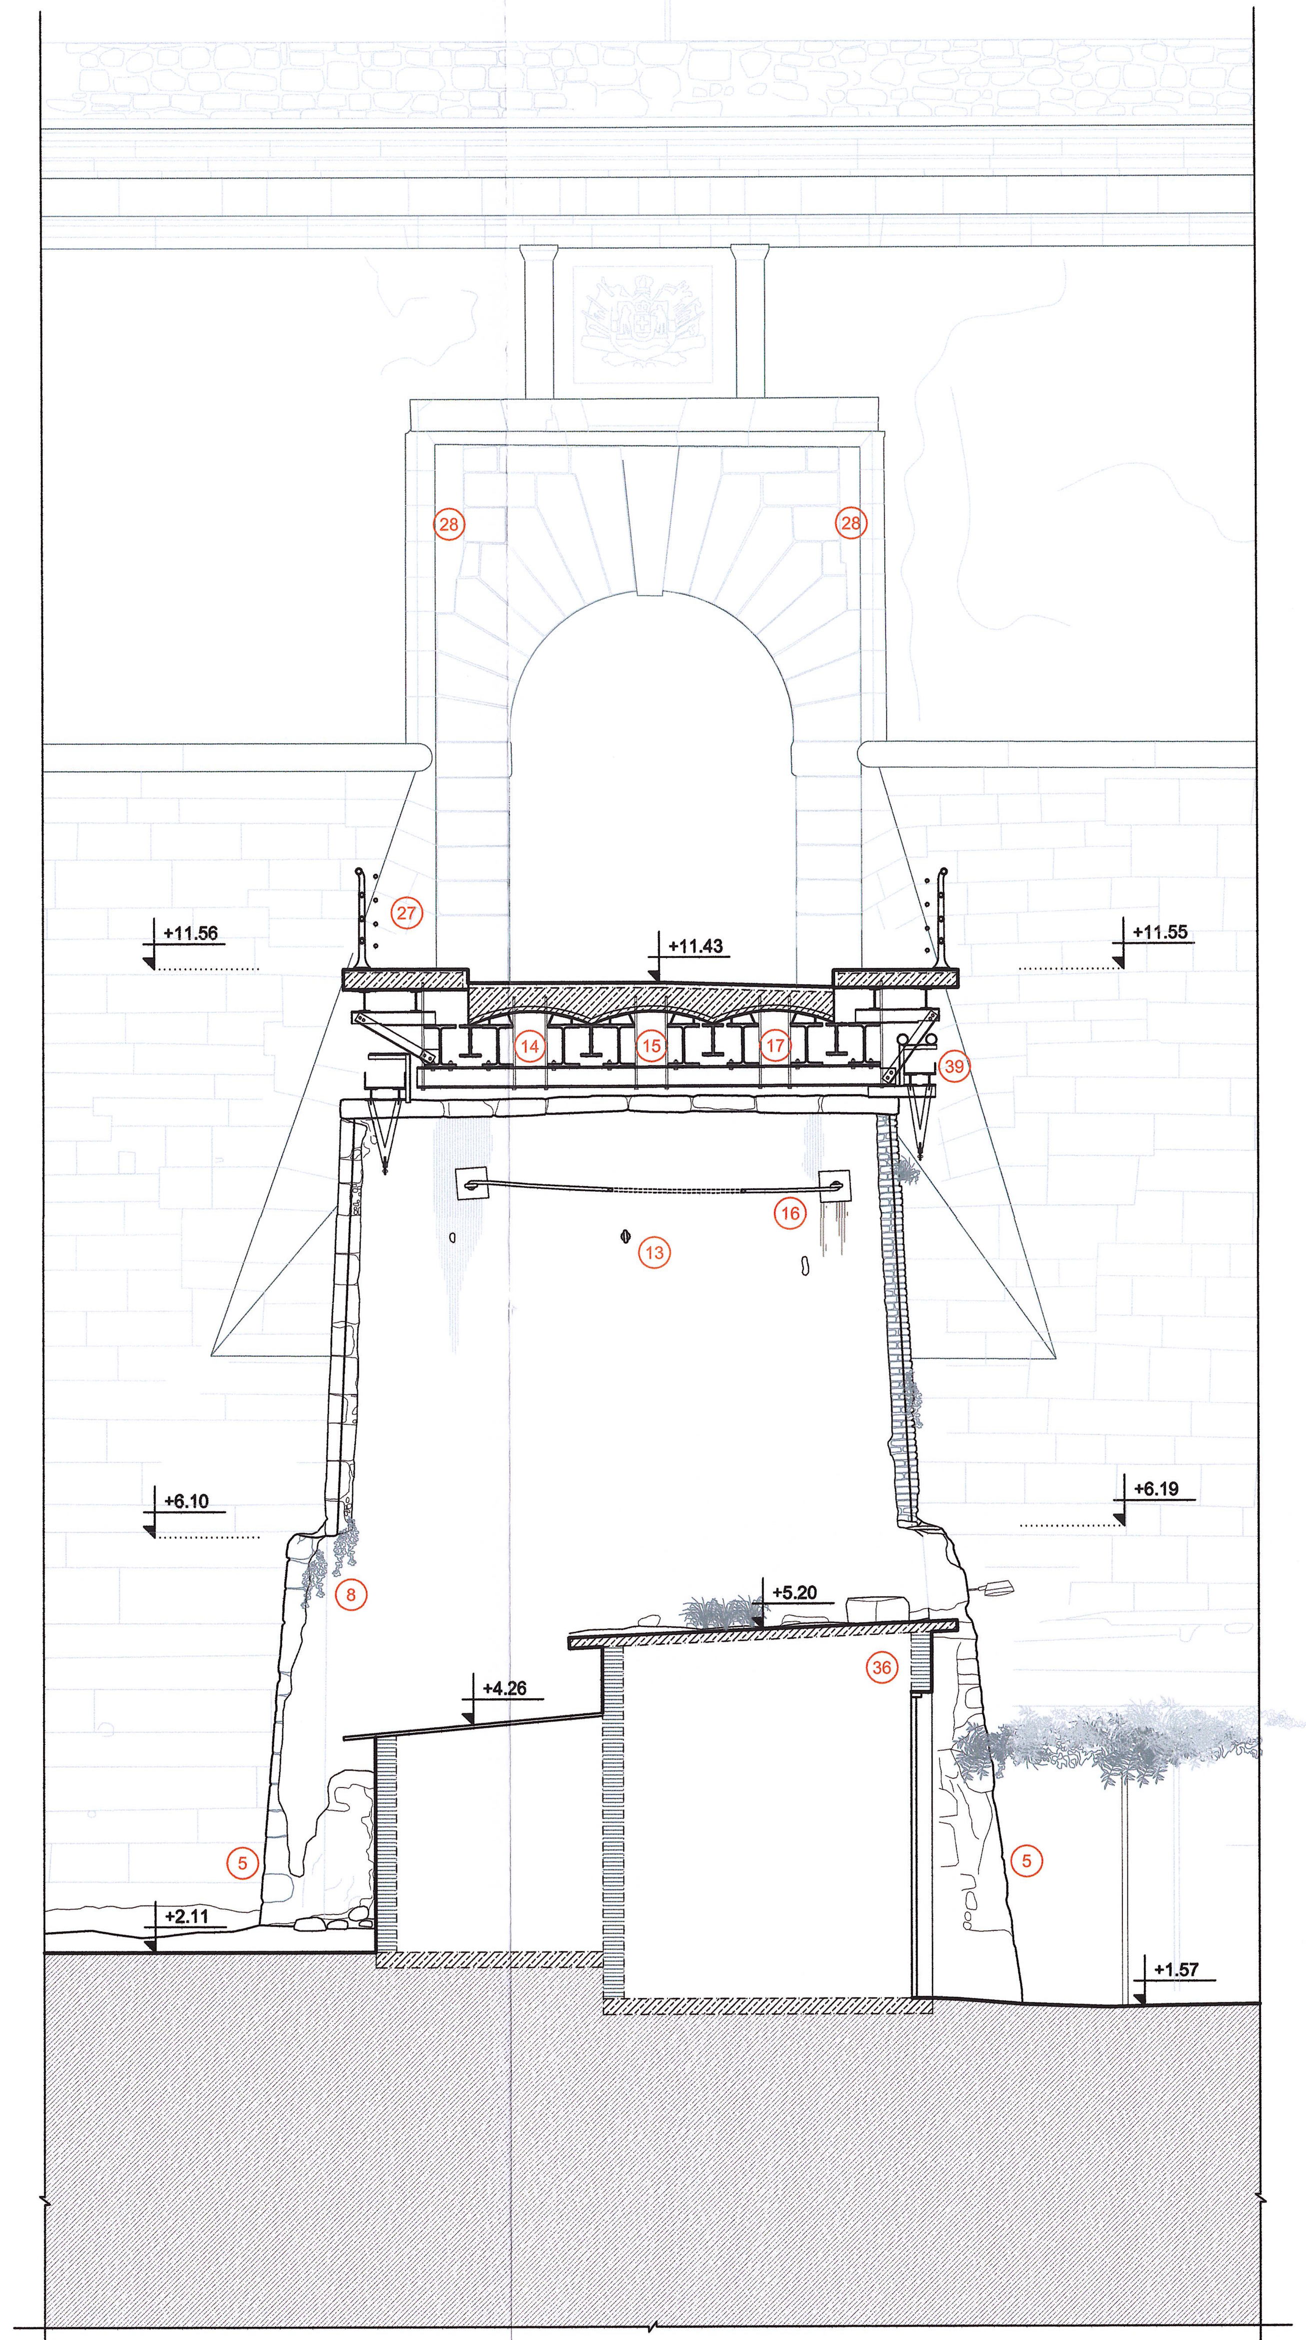

ΤΟΜΗ 15-15, ΒΑΘΡΟ 6

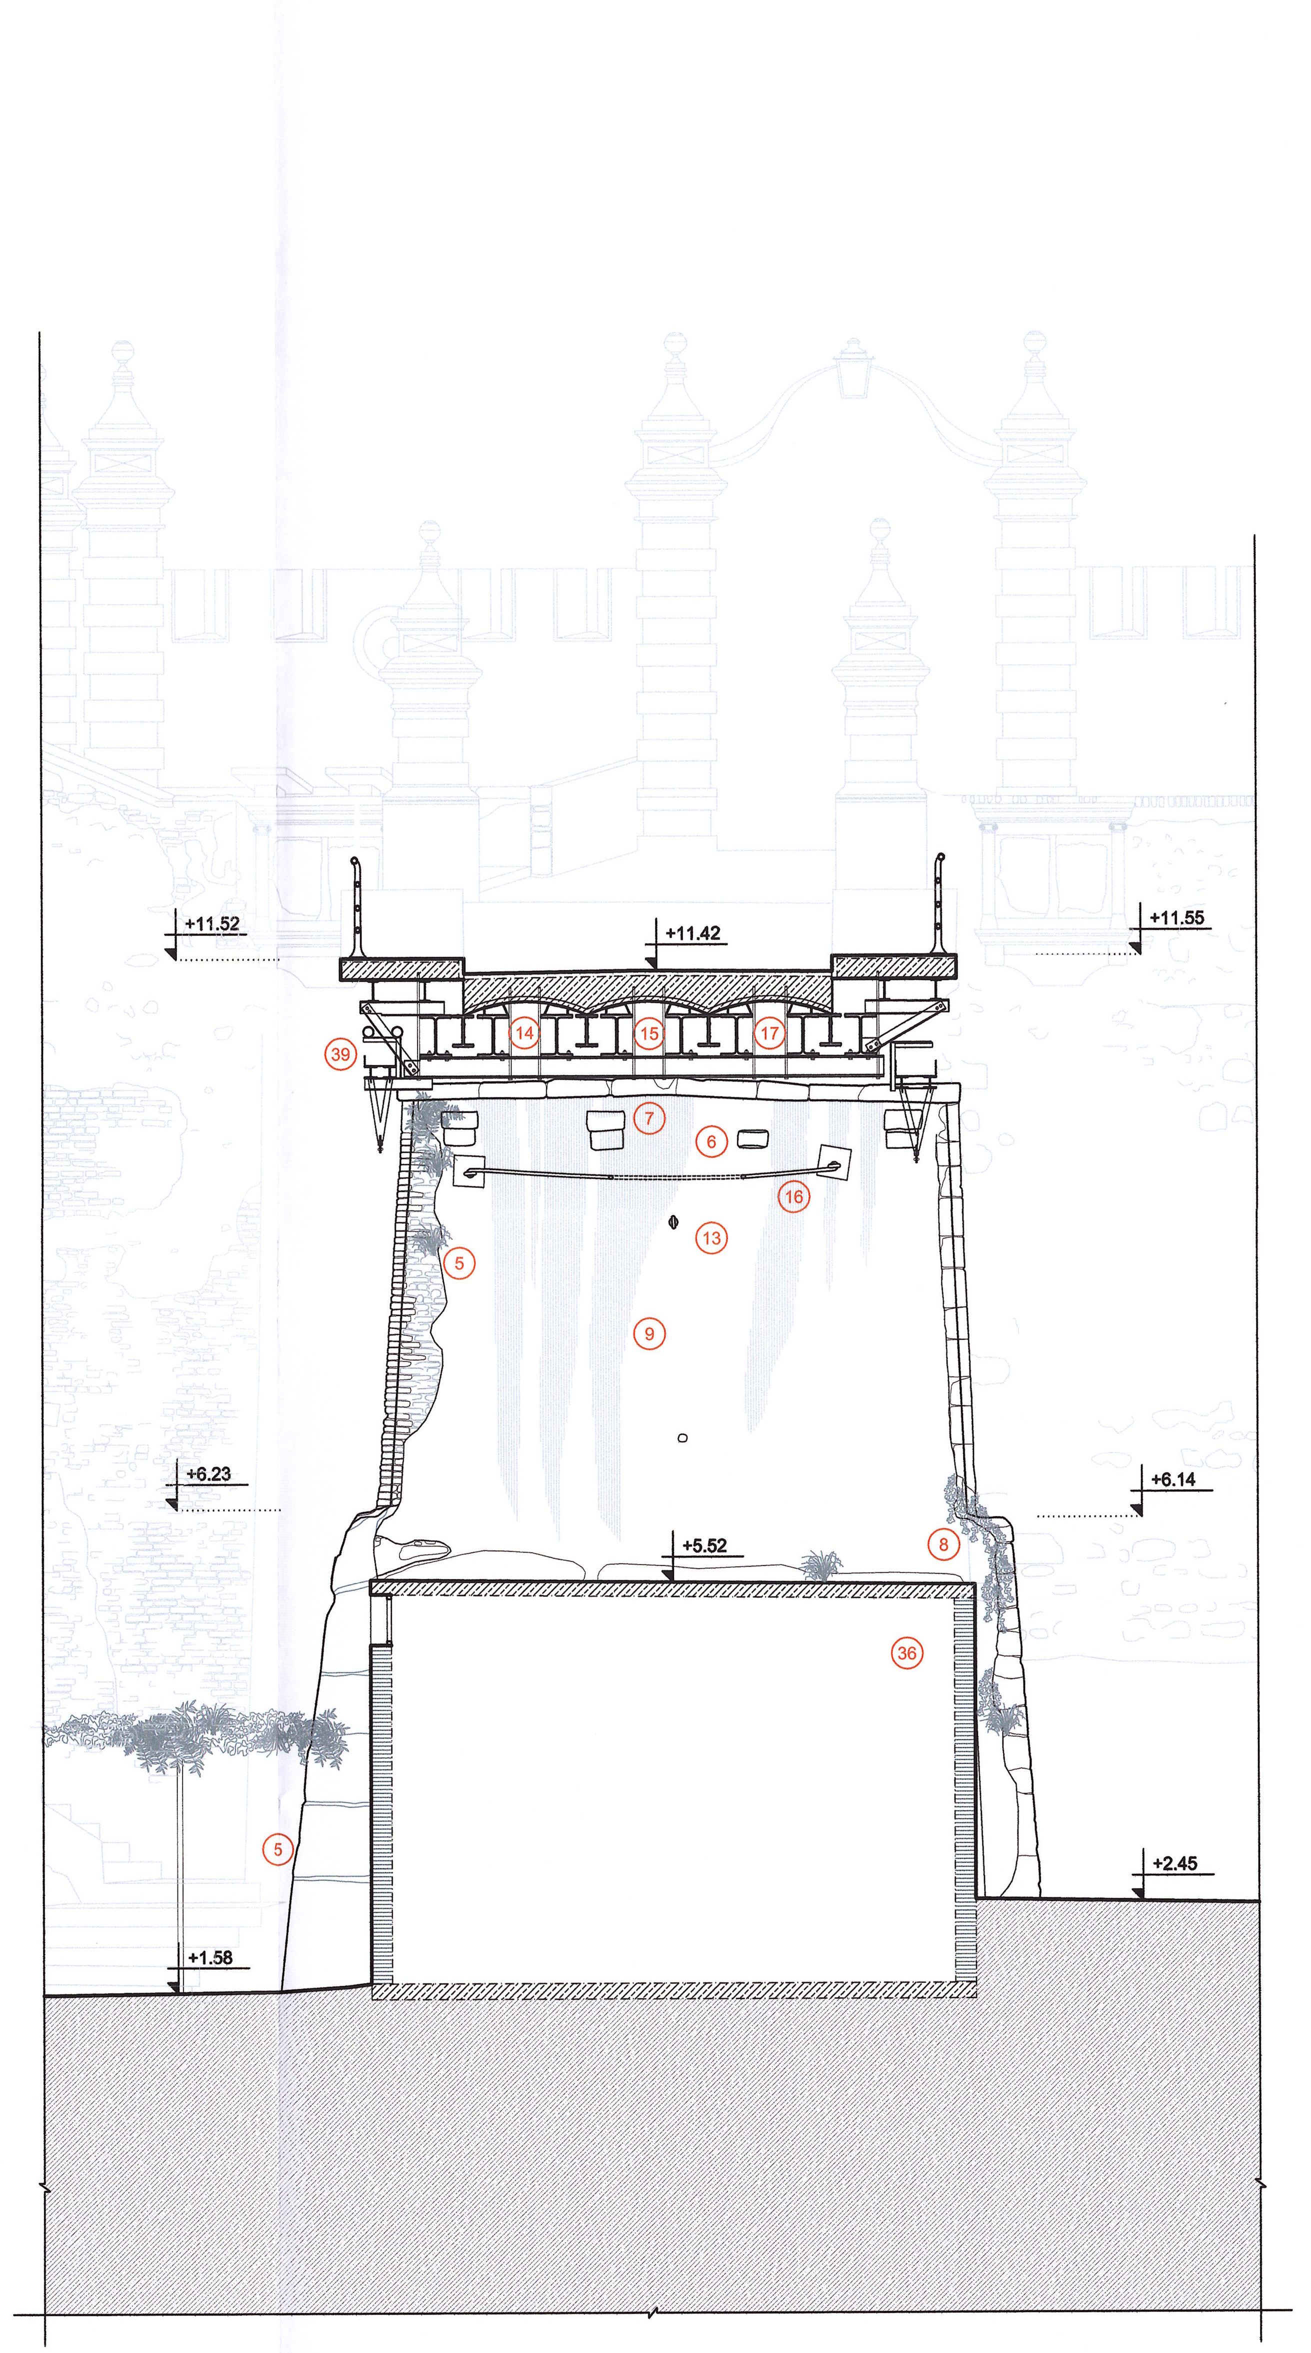

ΤΟΜΗ 16-16, ΒΑΘΡΟ 6

0.0 0.5 2.5
0.25 1.0 5.0m

ΥΠΟΜΝΗΜΑ ΥΛΙΚΩΝ

- ΕΔΑΦΟΣ / ΤΟΜΗ
- ΦΕΡΟΥΣΑ ΤΟΙΧΟΠΟΙΙΑ
- ΧΩΜΑ ΠΛΗΡΩΣΗΣ / ΤΟΜΗ
- ΣΚΥΡΟΔΕΜΑ / ΤΟΜΗ
- ΝΕΟΤΕΡΗ ΤΟΙΧΟΠΟΙΙΑ / ΤΟΜΗ
- ΑΡΓΟΛΙΘΟΔΟΜΗ / ΟΨΗ
- ΟΡΘΟΓΩΝΙΚΟΙ ΜΑΡΜΑΡΟΛΙΘΟΙ / ΟΨΗ
- ΟΠΤΟΠΛΙΝΘΟΙ / ΟΨΗ
- ΣΚΟΥΡΟΧΡΩΜΕΣ ΚΗΛΙΔΕΣ ΥΓΡΑΣΙΑΣ / ΟΨΗ
- ΣΚΟΥΡΟΧΡΩΜΕΣ ΚΗΛΙΔΕΣ ΟΞΕΙΔΙΩΝ / ΟΨΗ
- ΜΑΡΜΑΡΙΝΕΣ ΠΛΑΚΕΣ ΔΑΠΕΔΟΥ / ΟΨΗ

ΥΠΟΜΝΗΜΑ ΣΥΜΒΟΛΩΝ

- ΣΤΑΘΜΗ ΤΕΛΙΚΟΥ ΔΑΠΕΔΟΥ / ΑΝΩ ΣΤΑΘΜΗ ΠΛΑΚΑΣ ΣΚΥΡΟΔΕΜΑΤΟΣ
- ΣΤΑΘΜΗ ΟΡΟΦΗΣ ΑΠΟ ΤΕΛΙΚΟ ΔΑΠΕΔΟ / ΣΤΑΘΜΗ ΨΕΥΔΟΡΟΦΗΣ ΑΠΟ ΤΕΛΙΚΟ ΔΑΠΕΔΟ
- ΣΤΑΘΜΗ ΥΦΙΣΤΑΜΕΝΟΥ ΔΑΠΕΔΟΥ
- 1 — ΚΩΔΙΚΟΣ ΤΟΜΗΣ; 3000 — ΑΡΙΘΜΟΣ ΣΧΕΔΙΟΥ
- ΣΤΑΘΜΗ ΤΕΛΙΚΟΥ ΔΑΠΕΔΟΥ / ΑΝΩ ΣΤΑΘΜΗ ΠΛΑΚΑΣ ΣΚΥΡΟΔΕΜΑΤΟΣ
- x ΠΑΡΑΤΗΡΗΣΗ

ΚΛΕΙΔΑ

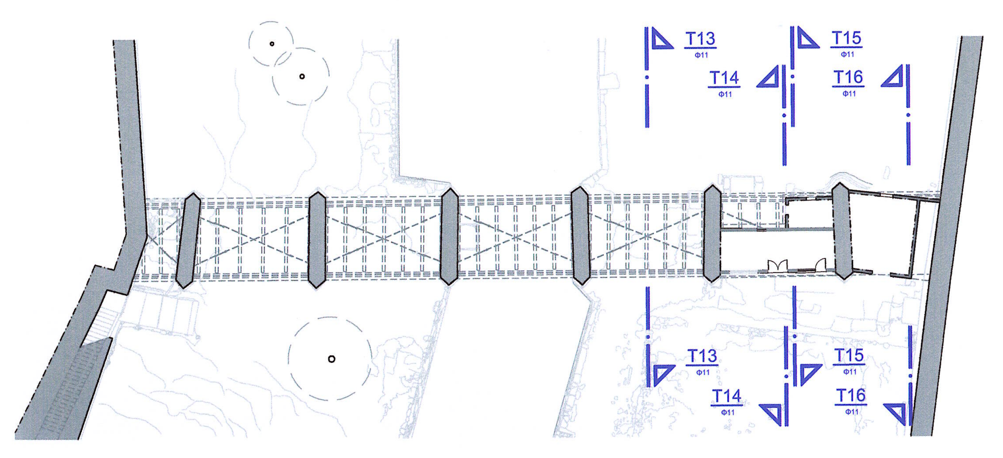

ΥΠΟΜΝΗΜΑ ΠΑΘΟΛΟΓΙΑΣ, ΔΙΑΓΝΩΣΗΣ

01 ΑΠΟΜΕΙΩΣΗ Η΄ ΑΠΩΛΕΙΑ ΟΠΤΟΠΛΙΝΘΩΝ
02 ΑΠΩΛΕΙΑ ΣΥΝΔΕΤΙΚΟΥ ΚΟΝΙΑΜΑΤΟΣ
03 ΡΗΓΜΑΤΩΣΗ ΤΟΙΧΟΠΟΙΙΑΣ
04 ΦΡΑΓΗ ΑΝΟΙΓΜΑΤΟΣ
05 ΠΤΩΣΗ ΤΣΙΜΕΝΤΟΚΟΝΙΑΜΑΤΟΣ
06 ΦΘΟΡΑ, ΑΠΩΛΕΙΑ ΛΙΘΙΝΩΝ ΦΟΥΡΟΥΣΙΩΝ
07 ΦΘΟΡΑ, ΑΠΩΛΕΙΑ ΛΙΘΙΝΩΝ ΕΠΙΚΡΑΝΩΝ
08 ΑΝΑΠΤΥΞΗ ΦΥΤΩΝ, ΒΛΑΣΤΗΣΗΣ
09 ΣΚΟΥΡΟΧΡΩΜΗ ΚΗΛΙΔΑ ΛΟΓΩ ΚΑΤΕΡΧΟΜΕΝΗΣ ΥΓΡΑΣΙΑΣ
10 ΛΙΘΙΝΟ ΦΟΥΡΟΥΣΙ ΠΑΚΤΩΜΕΝΟ ΣΤΗΝ ΤΟΙΧΟΠΟΙΙΑ ΤΟΥ ΑΝΤΙΚΡΗΜΝΟΥ
11 ΦΘΟΡΑ ΕΝΤΟΙΧΙΣΜΕΝΗΣ ΛΙΘΙΝΗΣ ΕΠΙΓΡΑΦΗΣ
12 ΟΞΕΙΔΩΜΕΝΟΣ ΜΕΤΑΛΛΙΚΟΣ ΣΥΝΔΕΤΗΡΑΣ
13 ΚΑΤΑΣΤΡΟΦΗ ΜΕΤΑΛΛΙΚΟΥ ΕΛΚΥΣΤΗΡΑ
14 ΔΙΑΒΡΩΣΗ ΗΛΩΤΩΝ ΔΟΚΩΝ ΑΡΧΙΚΟΥ ΜΕΤΑΛΛΙΚΟΥ ΦΟΡΕΑ
15 ΟΞΕΙΔΩΣΗ ΝΕΩΝ ΜΕΤΑΛΛΙΚΩΝ ΔΟΚΩΝ ΦΟΡΕΑ ΓΕΦΥΡΑΣ
16 ΟΞΕΙΔΩΣΗ ΧΙΑΣΤΩΝ ΣΥΝΔΕΣΜΩΝ ΚΑΙ ΜΕΤΑΛΛΙΚΩΝ ΠΛΑΚΩΝ
17 ΔΙΑΒΡΩΣΗ, ΑΠΩΛΕΙΑ ΤΜΗΜΑΤΟΣ ΚΥΜΑΤΟΕΙΔΩΝ ΛΑΜΑΡΙΝΩΝ
18 ΚΗΛΙΔΕΣ ΚΑΤΕΡΧΟΜΕΝΩΝ ΟΞΕΙΔΙΩΝ
19 ΘΡΑΥΣΗ, ΡΗΓΜΑΤΩΣΗ ΜΑΡΜΑΡΙΝΩΝ ΠΛΑΚΩΝ
20 ΣΚΟΥΡΟΧΡΩΜΗ ΚΡΟΥΣΤΑ ΕΠΙ ΤΩΝ ΜΑΡΜΑΡΙΝΩΝ ΠΛΑΚΩΝ
21 ΑΠΟΚΟΛΛΗΣΗ ΜΑΡΜΑΡΙΝΩΝ ΚΡΑΣΠΕΔΩΝ
22 ΡΗΓΜΑΤΩΣΗ ΚΑΙ ΣΦΡΑΓΙΣΗ ΑΣΦΑΛΤΙΚΗΣ ΕΠΙΚΑΛΥΨΗΣ
23 ΣΧΑΡΑ ΠΕΡΙΣΥΛΛΟΓΗΣ ΟΜΒΡΙΩΝ ΥΔΑΤΩΝ
24 ΕΛΕΥΘΕΡΗ ΑΠΟΡΡΟΗ ΟΜΒΡΙΩΝ ΥΔΑΤΩΝ
25 ΚΕΝΟ ΜΕΤΑΞΥ ΠΕΖΟΔΡΟΜΙΟΥ ΚΑΙ ΤΟΙΧΟΠΟΙΙΑΣ
26 ΜΠΑΚΛΑΒΩΤΗ ΛΑΜΑΡΙΝΑ ΣΤΟ ΚΕΝΟ ΜΕΤΑΞΥ ΠΕΖΟΔΡΟΜΙΟΥ ΚΑΙ ΤΟΙΧΟΠΟΙΙΑΣ
27 ΚΟΜΜΕΝΕΣ ΣΙΔΗΡΕΣ ΒΕΡΓΕΣ ΕΠΙ ΤΗΣ ΤΟΙΧΟΠΟΙΙΑΣ ΠΑΛΑΙΟΤΕΡΟΥ ΚΙΓΚΛΙΔΩΜΑΤΟΣ
28 ΟΠΗ ΕΞΟΔΟΥ ΑΛΥΣΙΔΩΝ ΜΗΧΑΝΙΣΜΟΥ ΚΙΝΗΤΗΣ ΓΕΦΥΡΑΣ
29 ΝΕΟΤΕΡΕΣ ΣΚΥΡΟΔΕΜΑΤΙΚΕΣ ΒΑΘΜΙΔΕΣ ΚΛΙΜΑΚΑΣ
30 ΝΕΟΤΕΡΗ ΠΡΟΒΛΗΤΑ ΑΠΟ ΣΚΥΡΟΔΕΜΑ
31 ΕΓΚΙΒΩΤΙΣΜΟΣ ΚΙΓΚΛΙΔΩΜΑΤΟΣ ΚΛΙΜΑΚΑΣ ΜΕ ΣΚΥΡΟΔΕΜΑ
32 ΔΙΑΤΗΡΗΜΕΝΟ ΔΑΠΕΔΟ ΑΠΟ ΣΚΥΡΟΔΕΜΑ ΣΕ ΠΕΡΙΟΧΕΣ ΠΕΡΙΞ ΤΩΝ ΕΥΤΕΛΩΝ ΠΡΟΣΚΤΙΣΜΑΤΩΝ
33 ΧΥΤΕΥΣΗ ΣΚΥΡΟΔΕΜΑΤΟΣ ΓΙΑ ΤΗΝ ΕΔΡΑΣΗ ΤΗΣ ΓΕΦΥΡΑΣ ΣΤΟΝ ΑΝΤΙΚΡΗΜΝΟ
34 ΒΑΣΗ ΣΚΥΡΟΔΕΜΑΤΟΣ ΠΑΝΩ ΑΠΟ ΤΑ ΕΠΙΚΡΑΝΑ ΤΩΝ ΒΑΘΡΩΝ
35 ΑΠΩΛΕΙΑ ΣΚΥΡΟΔΕΜΑΤΟΣ, ΑΠΟΚΑΛΥΨΗ ΟΠΛΙΣΜΟΥ
36 ΕΥΤΕΛΗ ΠΡΟΣΚΤΙΣΜΑΤΑ ΣΕ ΕΠΑΦΗ ΜΕ ΤΑ ΒΑΘΡΑ
37 ΔΙΑΤΗΡΗΜΕΝΕΣ ΕΠΙΧΡΙΣΕΙΣ ΕΠΙ ΤΩΝ ΤΟΙΧΟΠΟΙΙΩΝ ΑΠΟ ΚΑΘΑΙΡΕΜΕΝΑ ΠΡΟΣΚΤΙΣΜΑΤΑ
38 ΙΧΝΗ ΘΕΜΕΛΙΟΥ ΕΡΓΟΣΤΑΣΙΟΥ ΗΛΕΚΤΡΟΠΑΡΑΓΩΓΗΣ
39 ΚΑΝΑΛΙ ΔΙΕΛΕΥΣΗΣ ΣΩΛΗΝΩΣΕΩΝ ΚΑΙ ΚΑΛΩΔΙΩΣΕΙΣ ΔΙΚΤΥΩΝ
40 ΕΛΕΥΘΕΡΗ ΔΙΕΛΕΥΣΗ ΣΩΛΗΝΩΣΕΩΝ ΚΑΙ ΚΑΛΩΔΙΩΣΕΙΣ ΔΙΚΤΥΩΝ
41 ΗΛΕΚΤΡΟΛΟΓΙΚΟΣ ΠΙΝΑΚΑΣ

ΕΡΓΟΔΟΤΗΣ

HELLENIC REPUBLIC
MINISTRY OF CULTURE

ΥΠΟΥΡΓΕΙΟ ΠΟΛΙΤΙΣΜΟΥ

ΔΙΕΥΘΥΝΣΗ ΑΝΑΣΤΗΛΩΣΗΣ ΒΥΖΑΝΤΙΝΩΝ
ΚΑΙ ΜΕΤΑΒΥΖΑΝΤΙΝΩΝ ΜΝΗΜΕΙΩΝ

ΕΡΓΟ
ΕΚΠΟΝΗΣΗ ΑΡΧΙΤΕΚΤΟΝΙΚΗΣ ΜΕΛΕΤΗΣ
ΓΙΑ ΤΗΝ ΑΠΟΚΑΤΑΣΤΑΣΗ ΓΕΦΥΡΑΣ ΠΡΟΣΒΑΣΗΣ
ΣΤΟ ΠΑΛΑΙΟ ΦΡΟΥΡΙΟ ΚΕΡΚΥΡΑΣ
ΚΑΙ ΜΕΤΡΑ ΣΤΕΡΕΩΣΗΣ ΔΥΤΙΚΟΥ ΑΝΑΛΗΜΜΑΤΟΣ

ΣΧΕΔΙΟ
ΤΟΜΕΣ 13-13, 14-14 (ΟΨΕΙΣ ΒΑΘΡΟΥ 5)
ΤΟΜΕΣ 15-15, 16-16 (ΟΨΕΙΣ ΒΑΘΡΟΥ 6)

Το παρόν σχέδιο συνοδεύει την με αριθ. πρωτ. 359098/5.8.25
Απόφαση.

ΕΙΔΟΣ ΜΕΛΕΤΗΣ
ΑΡΧΙΤΕΚΤΟΝΙΚΗ

ΦΑΣΗ ΜΕΛΕΤΗΣ
ΥΠΑΡΧΟΥΣΑ ΚΑΤΑΣΤΑΣΗ - ΠΑΘΟΛΟΓΙΑ

ΚΛΙΜΑΚΑ
1 : 50

Ο ΠΡΟΪΣΤΑΜΕΝΟΣ ΤΗΣ ΔΑΒΜΜ
ΘΕΜΙΣΤΟΚΛΗΣ ΒΛΑΧΟΥΛΗΣ
Αρχιτέκτων Μηχανικός με Α΄ βαθμό

ΑΡΙΘΜΟΣ ΣΧΕΔΙΟΥ
Α 1011

ΗΜΕΡΟΜΗΝΙΑ
ΙΟΥΝΙΟΣ 2025

ΑΝΑΘΕΩΡΗΣΕΙΣ
1 2 3

ΑΡΧΙΤΕΚΤΟΝΙΚΗ ΜΕΛΕΤΗ
ΚΩΝΣΤΑΝΤΙΝΟΣ ΡΑΓΚΟΥΣΗΣ
Αρχιτέκτων Μηχανικός Ε.Μ.Π., M.Sc. Αναστήλωσης Ε.Μ.Π.
Βίλκενμαν 12, 11632 Αθήνα, Τ 210-6421618, F 210-6431386
E koragkousis@gmail.com, www.kom37.gr

ΣΥΝΕΡΓΑΤΕΣ ΑΡΧΙΤΕΚΤΟΝΕΣ
Αντώνης Κρασάς
Κατερίνα Σταυρίδη

ΤΟΠΟΓΡΑΦΙΚΗ ΑΠΟΤΥΠΩΣΗ
Αποστόλης Τζάκος
Τοπογράφος Μηχανικός Ε.Μ.Π.

ΦΩΤΟΓΡΑΜΜΕΤΡΙΚΗ ΑΠΟΤΥΠΩΣΗ
Αθανάσιος Κουμάντος
Αρχιτέκτων Μηχανικός, Ph.D. Yale University - Ε.Μ.Π. - Παν.Πατρών

ΣΦΡΑΓΙΔΑ - ΥΠΟΓΡΑΦΗ

ΚΩΝ/ΝΟΣ Ν. ΡΑΓΚΟΥΣΗΣ
ΑΡΧΙΤΕΚΤΩΝ ΜΗΧΑΝΙΚΟΣ Ε.Μ.Π.
ΜΕΛΟΣ Τ.Ε.Ε. ΑΡΙΘ. ΜΗΤΡΩΟΥ: 77541
ΒΙΝΚΕΛΜΑΝ 12, Τ.Κ. 116 32 ΑΘΗΝΑ - ΤΗΛ.: 210 6517942
Α.Φ.Μ.: 074286462 - Δ.Ο.Υ.: ΙΗ΄ ΑΘΗΝΩΝ