THEMISTOKLIS VLACHOULIS
02/06/2026 16:40

ΑΝΤΙΚΡΗΜΝΟΣ
ΤΑΦΡΟΣ
ΚΑΝΑΛΙ
ΤΑΦΡΟΣ
ΚΡΗΜΝΟΣ
ΦΑΤΝΩΜΑ 1
ΒΑΘΡΟ 1
ΦΑΤΝΩΜΑ 2
ΒΑΘΡΟ 2
ΦΑΤΝΩΜΑ 3
ΒΑΘΡΟ 3
ΦΑΤΝΩΜΑ 4
ΒΑΘΡΟ 4
ΦΑΤΝΩΜΑ 5
ΒΑΘΡΟ 5
ΦΑΤΝΩΜΑ 6
ΒΑΘΡΟ 6
ΦΑΤΝΩΜΑ 7
T1
T2
T3
T4
T5
T6
T7
T8
T9
T10
T11
T12
T13
T14
T15
T16
T17
0.0
0.5
0.25
1.0
2.5
5.0m

Πασσαλοστοιχία ενίσχυσης
του Δυτικού αναλήμματος
ως γεωτεχνική Μελέτη

η ακριβή θέση και διάταξη των
πασσάλων θα καθοριστούν μετά
την πρόσθετη έρευνα στα
πλαίσια του έργου

ΥΠΟΜΝΗΜΑ ΥΛΙΚΩΝ

- ΕΔΑΦΟΣ / ΤΟΜΗ
- ΦΕΡΟΥΣΑ ΤΟΙΧΟΠΟΙΙΑ
- ΧΩΜΑ ΠΛΗΡΩΣΗΣ / ΤΟΜΗ
- ΣΚΥΡΟΔΕΜΑ / ΤΟΜΗ
- ΝΕΟΤΕΡΗ ΤΟΙΧΟΠΟΙΙΑ / ΤΟΜΗ
- ΑΡΓΟΛΙΘΟΔΟΜΗ / ΟΨΗ
- ΟΡΘΟΓΩΝΙΚΟΙ ΜΑΡΜΑΡΟΛΙΘΟΙ / ΟΨΗ
- ΟΠΤΟΠΛΙΝΘΟΙ / ΟΨΗ
- ΟΡΘΟΓΩΝΙΚΕΣ ΛΙΘΙΝΕΣ ΠΛΑΚΕΣ ΣΙΝΙΩΝ
- ΑΡΧΙΤΕΚΤΟΝΙΚΟ ΣΚΥΡΟΔΕΜΑ ΜΕ ΠΡΟΣΜΙΞΗ ΧΑΛΑΖΙΑΚΗΣ ΑΜΜΟΥ
- ΕΝΙΣΧΥΜΕΝΟ ΕΠΙΧΡΙΣΜΑ

ΥΠΟΜΝΗΜΑ ΣΥΜΒΟΛΩΝ

ΣΤΑΘΜΗ ΤΕΛΙΚΟΥ ΔΑΠΕΔΟΥ
ΑΝΩ ΣΤΑΘΜΗ ΠΛΑΚΑΣ ΣΚΥΡΟΔΕΜΑΤΟΣ

ΣΤΑΘΜΗ ΟΡΟΦΗΣ ΑΠΟ ΤΕΛΙΚΟ ΔΑΠΕΔΟ
ΣΤΑΘΜΗ ΨΕΥΔΟΡΟΦΗΣ ΑΠΟ ΤΕΛΙΚΟ ΔΑΠΕΔΟ

ΣΤΑΘΜΗ ΥΦΙΣΤΑΜΕΝΟΥ ΔΑΠΕΔΟΥ

1 — ΚΩΔΙΚΟΣ ΤΟΜΗΣ
3000 — ΑΡΙΘΜΟΣ ΣΧΕΔΙΟΥ

ΣΤΑΘΜΗ ΤΕΛΙΚΟΥ ΔΑΠΕΔΟΥ
ΑΝΩ ΣΤΑΘΜΗ ΠΛΑΚΑΣ ΣΚΥΡΟΔΕΜΑΤΟΣ

ⓧ ΠΑΡΑΤΗΡΗΣΗ

ΜΕΤΑΛΛΙΚΟ ΦΡΕΑΤΙΟ ΠΕΡΙΣΥΛΛΟΓΗΣ ΟΜΒΡΙΩΝ

ΚΛΕΙΔΑ

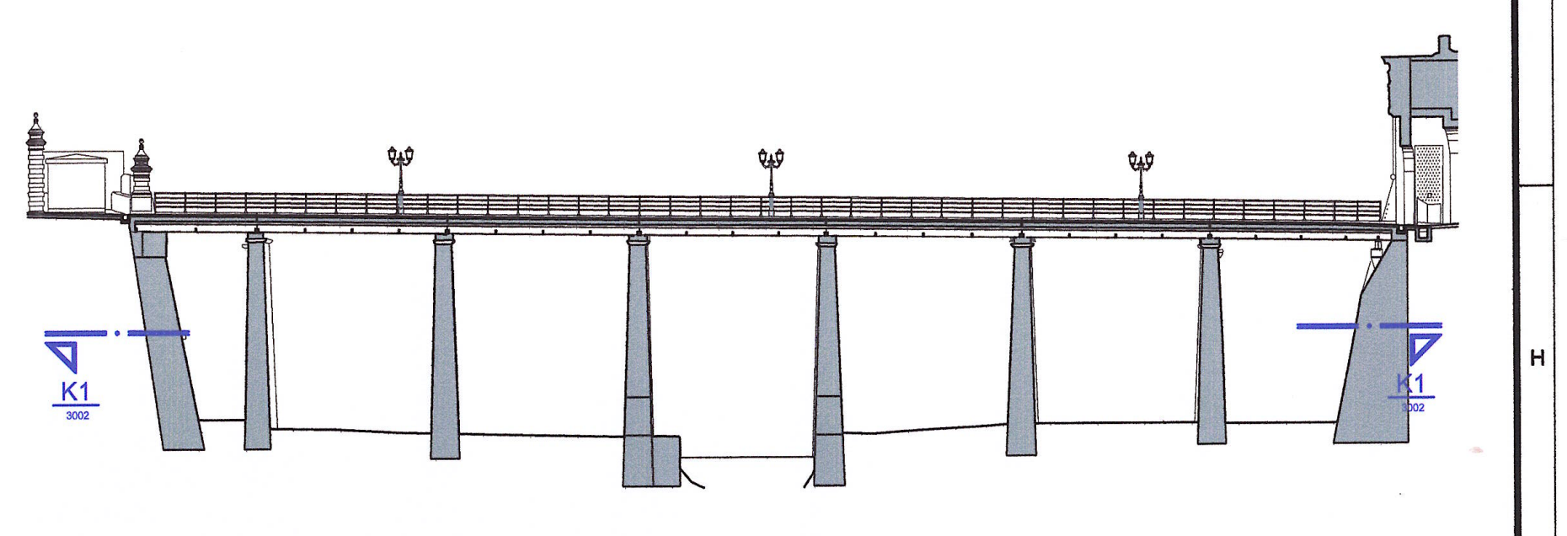

ΕΛΕΓΧΘΗΚΕ
Αθήνα ....
Ο Ελέγξας

ΜΕΣΣΑΣ ΙΩΑΝΝΗΣ
ΑΡΧΙΤΕΚΤΩΝ ΜΗΧΑΝΙΚΟΣ

ΘΕΩΡΗΘΗΚΕ
Σύμφωνα με τους όρους της
ΥΠΟΥΡΓΕΙΟΥ ΠΟΛΙΤΙΣΜΟΥ
359098/5.8.25
Ο ΠΡΟΪΣΤΑΜΕΝΟΣ ΤΗΣ ΔΑΒΜΜ
ΘΕΜΙΣΤΟΚΛΗΣ ΒΛΑΧΟΥΛΗΣ
Αρχιτέκτων Μηχανικός με Α΄ βαθμό

ΕΡΓΟΔΟΤΗΣ

HELLENIC REPUBLIC
MINISTRY OF CULTURE

ΥΠΟΥΡΓΕΙΟ ΠΟΛΙΤΙΣΜΟΥ

ΔΙΕΥΘΥΝΣΗ ΑΝΑΣΤΗΛΩΣΗΣ ΒΥΖΑΝΤΙΝΩΝ
ΚΑΙ ΜΕΤΑΒΥΖΑΝΤΙΝΩΝ ΜΝΗΜΕΙΩΝ

ΕΡΓΟ
ΕΚΠΟΝΗΣΗ ΑΡΧΙΤΕΚΤΟΝΙΚΗΣ ΜΕΛΕΤΗΣ
ΓΙΑ ΤΗΝ ΑΠΟΚΑΤΑΣΤΑΣΗ ΓΕΦΥΡΑΣ ΠΡΟΣΒΑΣΗΣ
ΣΤΟ ΠΑΛΑΙΟ ΦΡΟΥΡΙΟ ΚΕΡΚΥΡΑΣ
ΚΑΙ ΜΕΤΡΑ ΣΤΕΡΕΩΣΗΣ ΔΥΤΙΚΟΥ ΑΝΑΛΗΜΜΑΤΟΣ

ΣΧΕΔΙΟ
ΚΑΤΟΨΗ ΕΠΙΠΕΔΟΥ ΒΑΘΡΩΝ

ΕΙΔΟΣ ΜΕΛΕΤΗΣ
ΑΡΧΙΤΕΚΤΟΝΙΚΗ
ΦΑΣΗ ΜΕΛΕΤΗΣ
ΟΡΙΣΤΙΚΗ
ΚΛΙΜΑΚΑ
1 : 50

ΑΡΙΘΜΟΣ ΣΧΕΔΙΟΥ
A 3002

ΗΜΕΡΟΜΗΝΙΑ
ΙΟΥΛΙΟΣ 2025
ΑΝΑΘΕΩΡΗΣΕΙΣ
☐ 1 ☐ 2 ☐ 3

ΑΡΧΙΤΕΚΤΟΝΙΚΗ ΜΕΛΕΤΗ
ΚΩΝΣΤΑΝΤΙΝΟΣ ΡΑΓΚΟΥΣΗΣ
Αρχιτέκτων Μηχανικός Ε.Μ.Π., M.Sc. Αναστήλωσης Ε.Μ.Π.
Βίλκενμαν 12, 11632 Αθήνα, T 210-6421618, F 210-6431386
E koragkousis@gmail.com, www.kom37.gr
ΣΥΝΕΡΓΑΤΕΣ ΑΡΧΙΤΕΚΤΟΝΕΣ
Αντώνης Κρασάς
Κατερίνα Σταυρίδη

ΤΟΠΟΓΡΑΦΙΚΗ ΑΠΟΤΥΠΩΣΗ
Αποστόλης Τζάκος
Τοπογράφος Μηχανικός Ε.Μ.Π.

ΦΩΤΟΓΡΑΜΜΕΤΡΙΚΗ ΑΠΟΤΥΠΩΣΗ
Αθανάσιος Κουμάντος
Αρχιτέκτων Μηχανικός, Ph.D. Yale University - Ε.Μ.Π. - Παν.Πατρών

ΣΦΡΑΓΙΔΑ - ΥΠΟΓΡΑΦΗ

ΚΩΝ/ΝΟΣ Ν. ΡΑΓΚΟΥΣΗΣ
ΑΡΧΙΤΕΚΤΩΝ ΜΗΧΑΝΙΚΟΣ Ε.Μ.Π.
ΜΕΛΟΣ Τ.Ε.Ε. ΑΡΙΘ. ΜΗΤΡΩΟΥ: 77541
ΒΙΝΚΕΛΜΑΝ 12, Τ.Κ. 11632 ΑΘΗΝΑ - ΤΗΛ.: 210 7517942
Α.Φ.Μ.: 074266462 - Δ.Ο.Υ.: ΙΗ΄ ΑΘΗΝΩΝ