
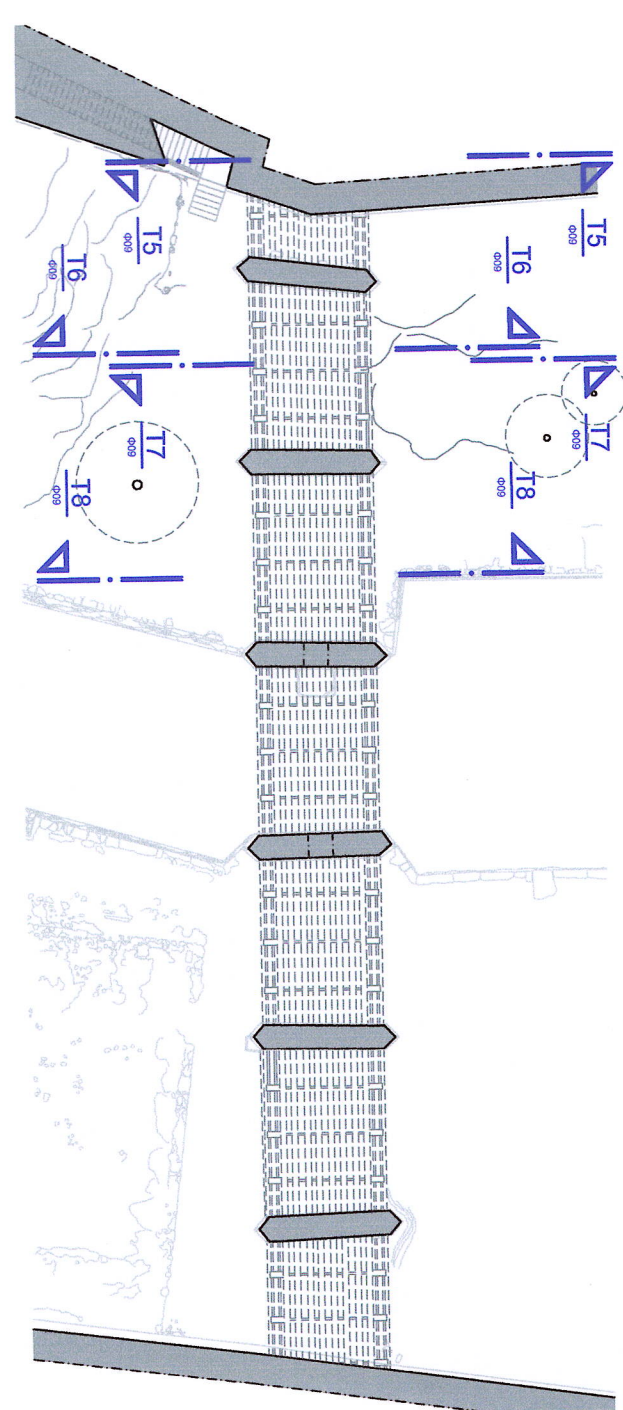


TOMH 5-5, БАӨРО

ТОМН 6-6, БАӨРО

ТОМН 7-7, БАӨРО 2

TOMH 8-8, BAΘPO :

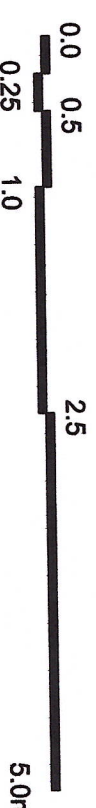

- [illegible]

ΕΛΕΓΘΗΚΕ
Αθήνα.....
Ο ΕΛΕΓΞΑ

ΜΕΣΣΑΣ ΙΩΑΝΝΗΣ
ΑΡΧΙΤΕΚΤΟΝ ΜΗΧΑΝΙΚΟΣ

Ο ΠΡΟΤΙΜΗΜΕΝΟΣ ΤΗΣ ΔΑΒΜΜ
ΓΕΜΙΣΤΗΛΗΣ ΜΑΧΩΝΗΣ
Αποδέχεται Μόχως με Α. Βαθμ.
ΣΥΓΓΡΑΜΜΑΤΕΣ
36.07.87.....

TOMEZ 5-5, 6-6 (ΟΥΕΙΣ ΒΑΘΡΟΥ 1
TOMEZ 7-7, 8-8 (ΟΥΕΙΣ ΒΑΘΡΟΥ 2

ΕΙΔΟΣ ΜΕΛΕΤΗΣ
ΑΡΧΙΤΕΚΤΟΝΙΚΗ
ΦΑΣΗ ΜΕΛΕΤΗΣ
ΟΡΙΣΤΙΚΗ
ΚΑΙΝΑΚΑ
1 : 50

APIEOMEX EXCELIO
A 3009

ΑΡΧΙΤΕΚΤΟΝΙΚΗ ΜΕΛΕΤΗ
ΚΑΝΤΑΝΤΙΝΟΣ ΠΑΚΟΥΛΗΣ
Αρχιτέκτορας Μιχαήλος Ε.Μ.Τ., Μ.Σε. Αρχιτέκτονας Ε.Μ.Τ.
Βλυσσών 12, 11523 Αθήνα, Τ. 210-6421618, F. 210-6431381
E.koraykous@icloud.com, www.koraykous.gr
ΣΥΝΕΡΓΑΤΕΣ ΑΡΧΙΤΕΚΤΟΝΕΣ
Αντώνης Κραδάς
Κατερίνα Στραυλίδη

ΤΟΠΟΓΡΑΦΙΚΗ ΑΝΟΤΥΤΗΔΕΙΣ
Αποστολὴς Τζέκκος
Tomopoulos Georgios E.M.U.

ΦΩΤΟΓΡΑΜΜΕΤΡΙΚΗ ΑΝΟΤΥΤΗΔΕΙΣ
Αβραμόπουλος Κωνσταντῖνος
Apostolou Mariam G., Ph.D. Yale University - E.M.U. - "New People"

ΣΦΡΑΓΙΔΑ - ΥΠΟΓΡΑΦΗ

KONNOY N. PAFKOYEH
APXITEKTON. MEXANIKOS E.M.T.
MELOS EE.E. M.P. KRIPIDOU, 7764
BUXEMAN 12 TK. 11932 AGRUA - THN: 210 75175/
A.Φ.Μ.: 0742064032 - Δ.Ο.Υ.: ΙΗ' ΑΘΗΝΩ