THEMISTOKLIS VLACHOULIS
04/06/2026 16:04

Λεπτομέρεια ενίσχυσης θεμελίων
κλίμακα 1/25

ΥΠΟΜΝΗΜΑ ΥΛΙΚΩΝ

- ▨ ΕΔΑΦΟΣ / ΤΟΜΗ
- ▨ ΦΕΡΟΥΣΑ ΤΟΙΧΟΠΟΙΙΑ
- ▨ ΦΕΡΟΥΣΑ ΤΟΙΧΟΠΟΙΙΑ Β΄ ΦΑΣΗΣ / ΤΟΜΗ
- ▨ ΧΩΜΑ ΠΛΗΡΩΣΗΣ / ΤΟΜΗ
- ▨ ΣΚΥΡΟΔΕΜΑ / ΤΟΜΗ
- ▤ ΝΕΟΤΕΡΗ ΤΟΙΧΟΠΟΙΙΑ / ΤΟΜΗ
- ▨ ΑΡΓΟΛΙΘΟΔΟΜΗ / ΟΨΗ
- ▦ ΟΡΘΟΓΩΝΙΚΟΙ ΜΑΡΜΑΡΟΛΙΘΟΙ / ΟΨΗ
- ▦ ΟΠΤΟΠΛΙΝΘΟΙ / ΟΨΗ
- ▨ ΣΚΟΥΡΟΧΡΩΜΕΣ ΚΗΛΙΔΕΣ / ΟΨΗ
- ▦ ΜΑΡΜΑΡΙΝΕΣ ΠΛΑΚΕΣ ΔΑΠΕΔΟΥ / ΟΨΗ

ΥΠΟΜΝΗΜΑ ΣΥΜΒΟΛΩΝ

- ⊕ ΣΤΑΘΜΗ ΤΕΛΙΚΟΥ ΔΑΠΕΔΟΥ / ΑΝΩ ΣΤΑΘΜΗ ΠΛΑΚΑΣ ΣΚΥΡΟΔΕΜΑΤΟΣ
- ⊕ ΣΤΑΘΜΗ ΟΡΟΦΗΣ ΑΠΟ ΤΕΛΙΚΟ ΔΑΠΕΔΟ / ΣΤΑΘΜΗ ΨΕΥΔΟΡΟΦΗΣ ΑΠΟ ΤΕΛΙΚΟ ΔΑΠΕΔΟ
- ⊕ ΣΤΑΘΜΗ ΥΦΙΣΤΑΜΕΝΟΥ ΔΑΠΕΔΟΥ
- 1 — ΚΩΔΙΚΟΣ ΤΟΜΗΣ
- 3000 — ΑΡΙΘΜΟΣ ΣΧΕΔΙΟΥ
- ┤ ΣΤΑΘΜΗ ΤΕΛΙΚΟΥ ΔΑΠΕΔΟΥ / ΑΝΩ ΣΤΑΘΜΗ ΠΛΑΚΑΣ ΣΚΥΡΟΔΕΜΑΤΟΣ
- ⓧ ΠΑΡΑΤΗΡΗΣΗ

ΚΛΕΙΔΑ

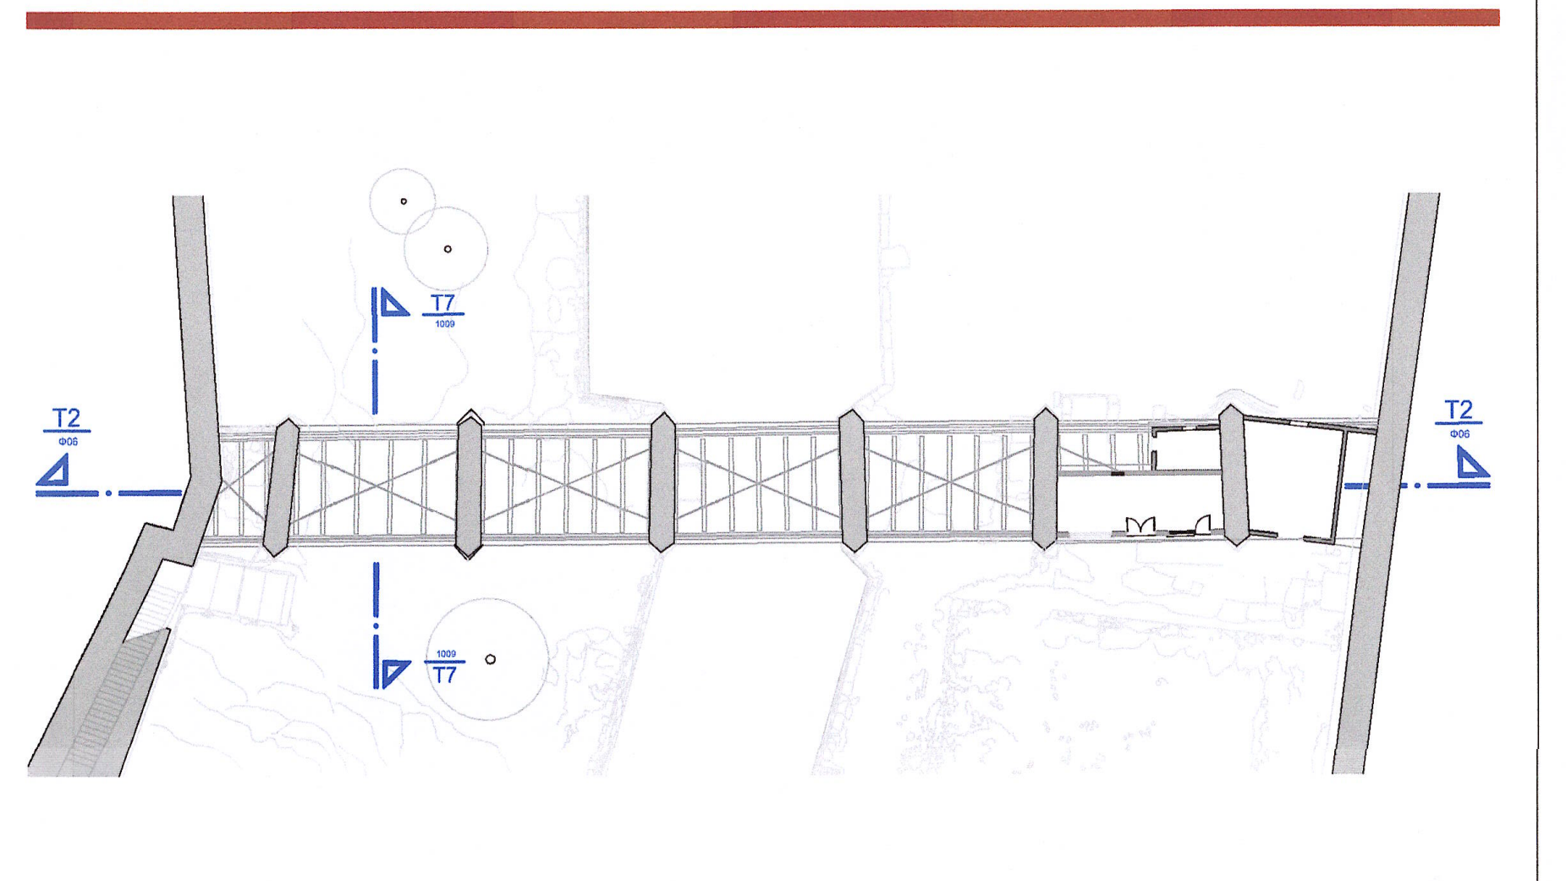

ΕΡΓΟΔΟΤΗΣ

ΥΠΟΥΡΓΕΙΟ ΠΟΛΙΤΙΣΜΟΥ
ΔΙΕΥΘΥΝΣΗ ΑΝΑΣΤΗΛΩΣΗΣ ΒΥΖΑΝΤΙΝΩΝ
ΚΑΙ ΜΕΤΑΒΥΖΑΝΤΙΝΩΝ ΜΝΗΜΕΙΩΝ

ΕΡΓΟ
ΕΚΠΟΝΗΣΗ ΣΤΑΤΙΚΗΣ ΜΕΛΕΤΗΣ
ΓΙΑ ΤΗΝ ΑΠΟΚΑΤΑΣΤΑΣΗ ΓΕΦΥΡΑΣ ΠΡΟΣΒΑΣΗΣ
ΣΤΟ ΠΑΛΑΙΟ ΦΡΟΥΡΙΟ ΚΕΡΚΥΡΑΣ
ΚΑΙ ΜΕΤΡΑ ΣΤΕΡΕΩΣΗΣ ΔΥΤΙΚΟΥ ΑΝΑΛΗΜΜΑΤΟΣ

ΘΕΩΡΗΘΗΚΕ
Σύμφωνα με τους όρους της
απόφασης ΥΠΟΥΡΓΕΙΟΥ ΠΟΛΙΤΙΣΜΟΥ
359098/05-08-2025
Ο ΠΡΟΪΣΤΑΜΕΝΟΣ ΤΗΣ ΔΑΒΜΜ
ΘΕΜΙΣΤΟΚΛΗΣ ΒΛΑΧΟΥΛΗΣ
Αρχιτέκτων Μηχανικός με Α΄ βαθμό

ΣΧΕΔΙΟ
ΔΙΑΜΗΚΗΣ ΤΟΜΗ /ΣΥΝΟΨΗ ΕΠΕΜΒΑΣΕΩΝ

ΕΙΔΟΣ ΜΕΛΕΤΗΣ
ΣΤΑΤΙΚΗ

ΦΑΣΗ ΜΕΛΕΤΗΣ
ΠΡΟΤΑΣΗ

ΚΛΙΜΑΚΑ
Ως ΑΝΑΓΡΑΦΕΤΑΙ

ΑΡΙΘΜΟΣ ΣΧΕΔΙΟΥ
Σ 1

ΗΜΕΡΟΜΗΝΙΑ
ΑΥΓΟΥΣΤΟΣ 2025

ΑΝΑΘΕΩΡΗΣΕΙΣ
1 ΕΝΗΜΕΡΩΜΕΝΗ ΜΕΛΕΤΗ ΣΥΜΦΩΝΑ ΜΕ ΤΗΝ ΑΠΟΦΑΣΗ ΔΑΒΜΜ 359098-05/08/2025
2
3

ΕΛΕΓΘΗΚΕ
Αθήνα ....
Ο Ελέγξας

ΣΤΑΤΙΚΗ ΜΕΛΕΤΗ:

ΑΝΑΔΟΧΟΣ:

KALLIERGOS O.T.M.
CONSULTING ENGINEERING COMPANY
ΚΑΛΛΙΕΡΓΟΣ ΟΜΙΛΟΣ ΤΕΧΝΙΚΩΝ ΜΕΛΕΤΩΝ
ΑΝΩΝΥΜΗ ΕΤΑΙΡΙΑ (8/Ε)
Εδρα: Κουμαριανού 6-8, Αθήνα - Εξάρχεια, 11473, ΑΤΤΙΚΗΣ τηλ: 2108219091

ΘΕΟΔΩΡΟΣ ΠΑΛΑΝΤΖΑΣ
ΠΟΛΙΤΙΚΟΣ ΜΗΧΑΝΙΚΟΣ MSc

Για την ΚΑΛΛΙΕΡΓΟΣ Ο.Τ.Μ. Α.Ε.,
Παναγιώτης Πλαΐνης
Πρόεδρος & Δ/νων Σύμβουλος

ΣΥΝΕΡΓΑΤΗΣ:

ΑΧ
Σύμβουλοι Πολιτικοί Μηχανικοί Άρης Χ. ι.κ.ε
Κων. Σάθα 18, 74132 Ρέθυμνο Κ: 6973995888, chatzidakisaris@gmail.com

Σύμβουλοι Πολιτικοί Μηχανικοί ΑΡΗΣ Χ.
Ιδιωτική Κεφαλαιουχική Εταιρεία
ΚΩΝ. ΣΑΘΑ 18, ΡΕΘΥΜΝΟ Τ.Κ. 74132
ΤΗΛ. 6973995888
ΑΦΜ: 800515600 ΔΟΥ ΡΕΘΥΜΝΟΥ
e-mail: chatzidakisaris@gmail.com

ΣΦΡΑΓΙΔΑ - ΥΠΟΓΡΑΦΗ