



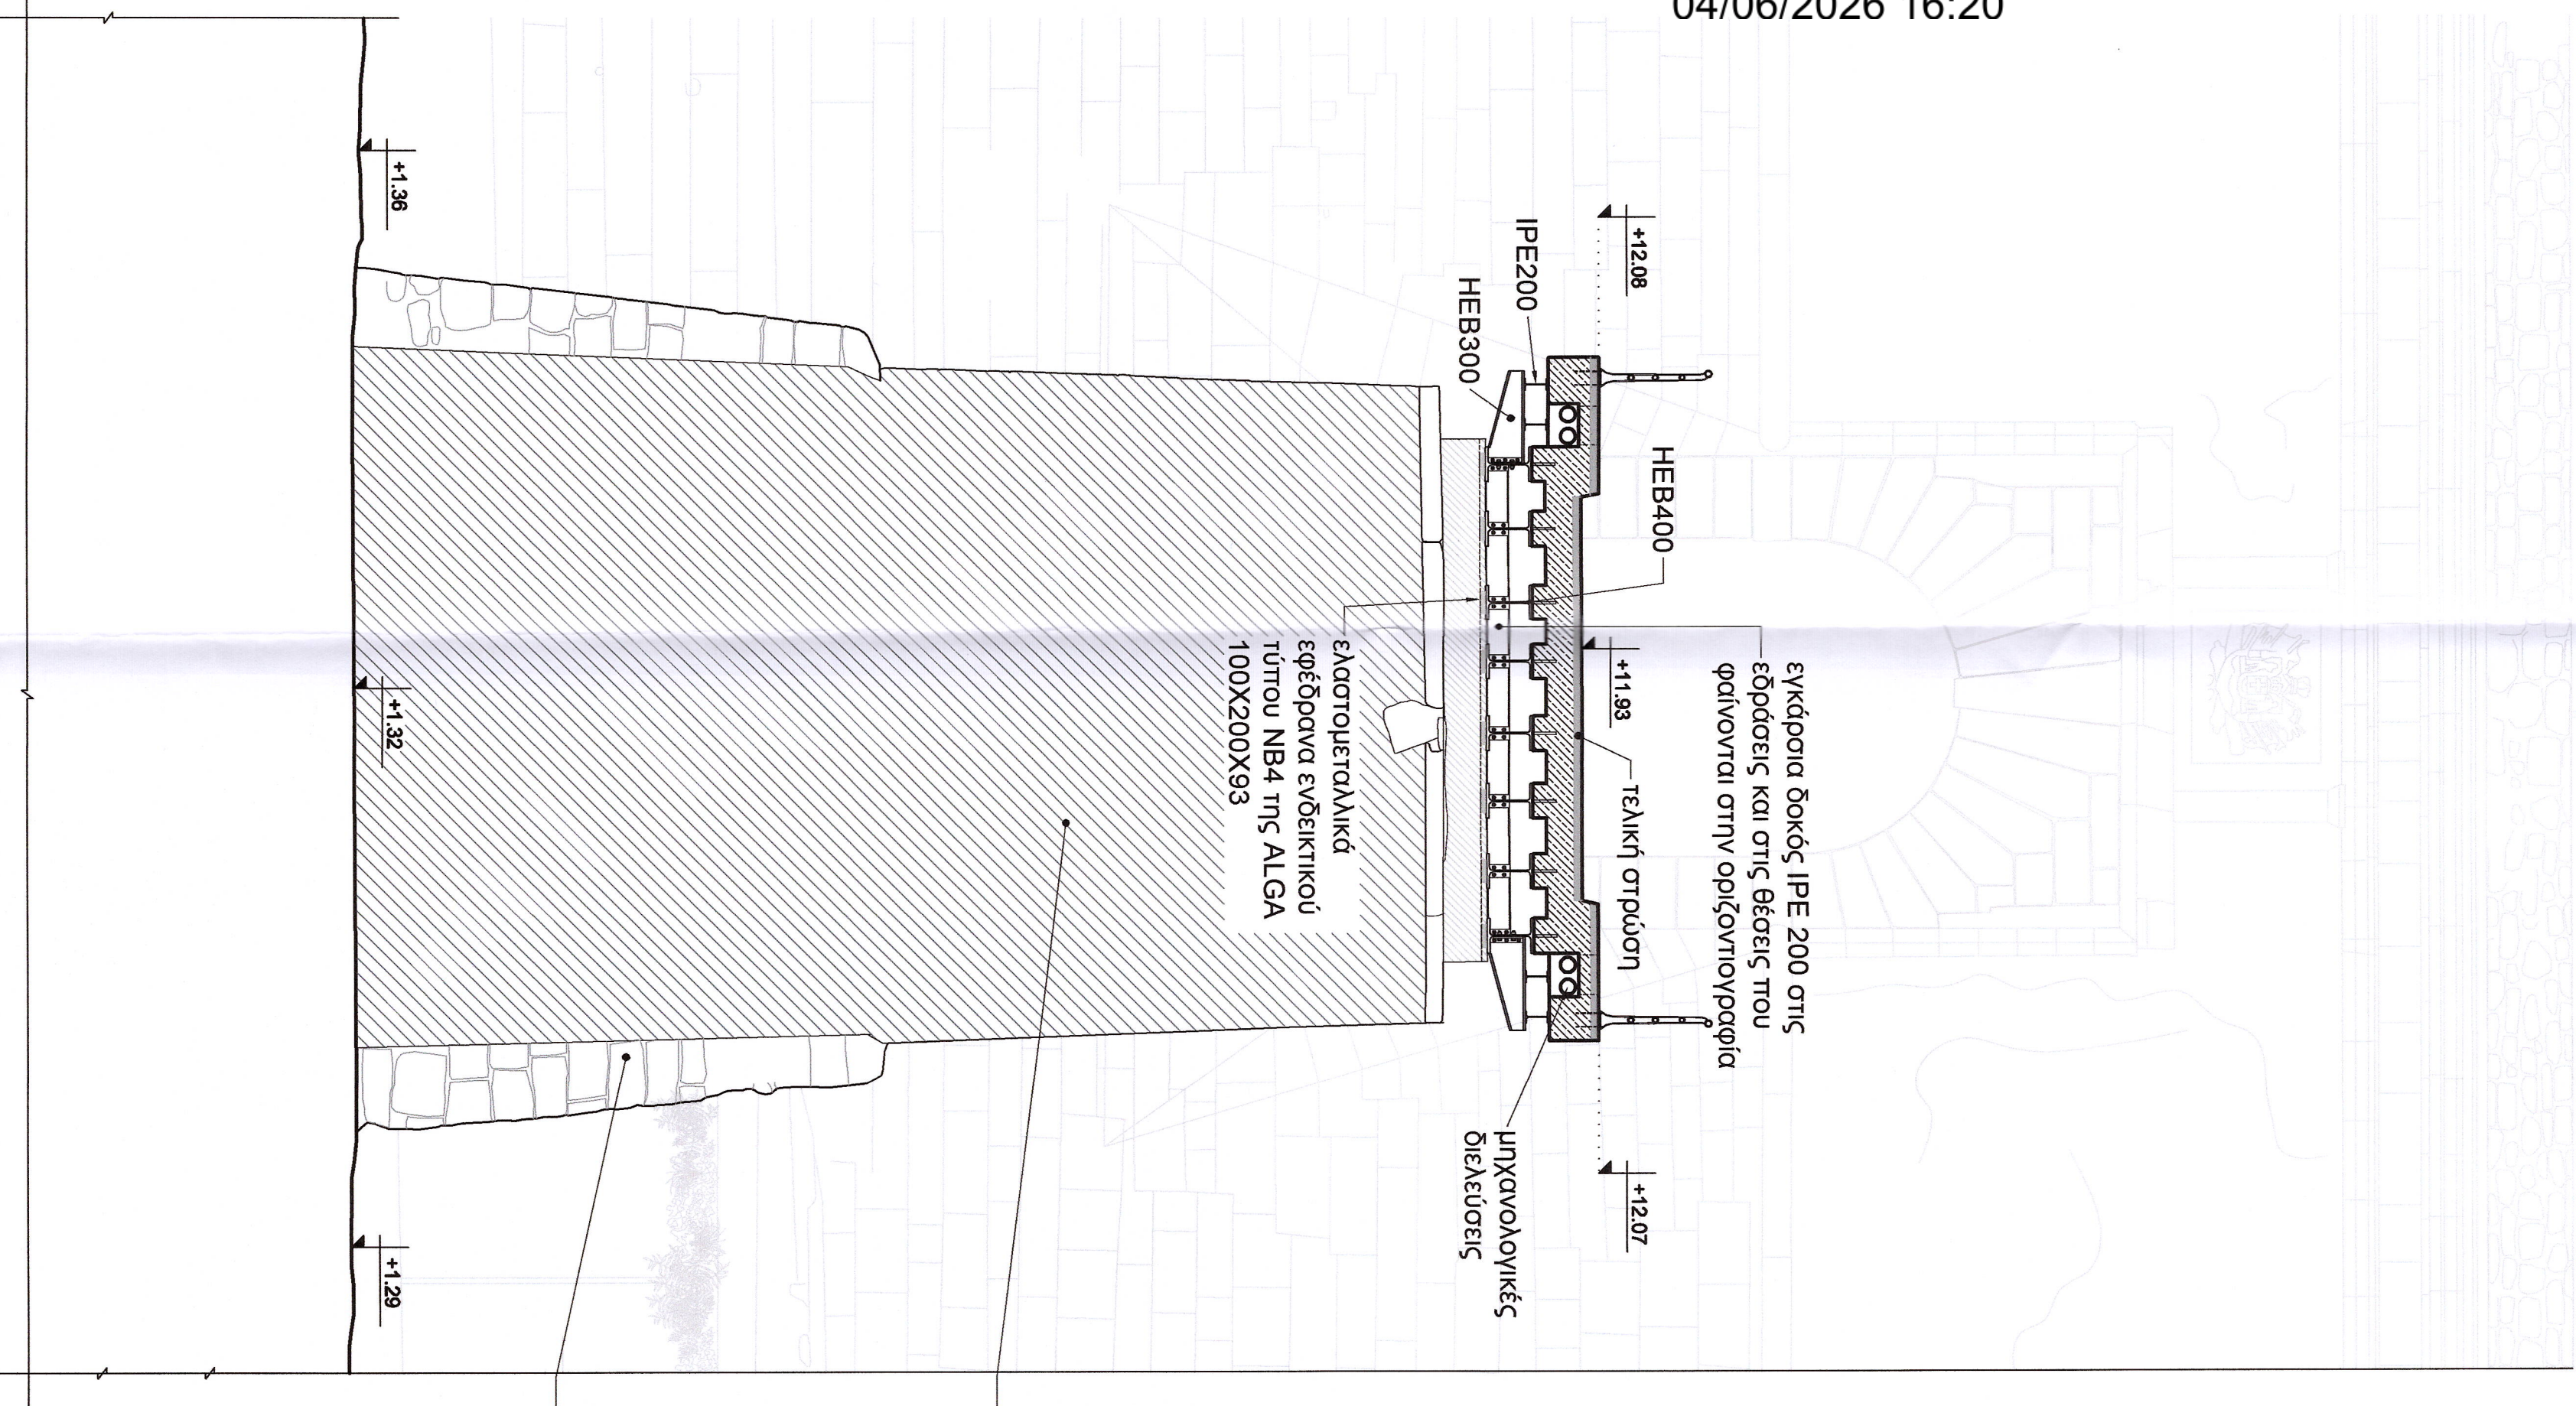


οπλισμένο επιχρίσμα με κονίαμα ενδεικτικού τύπου Sikamur-200 M15 με βάση φυσική υδραυλική δοξαστο και οπλισμό ενδεικτικά Sikawrap 8080




διατήρηση και συντήρηση της υπάρχουσας αλδοδομής

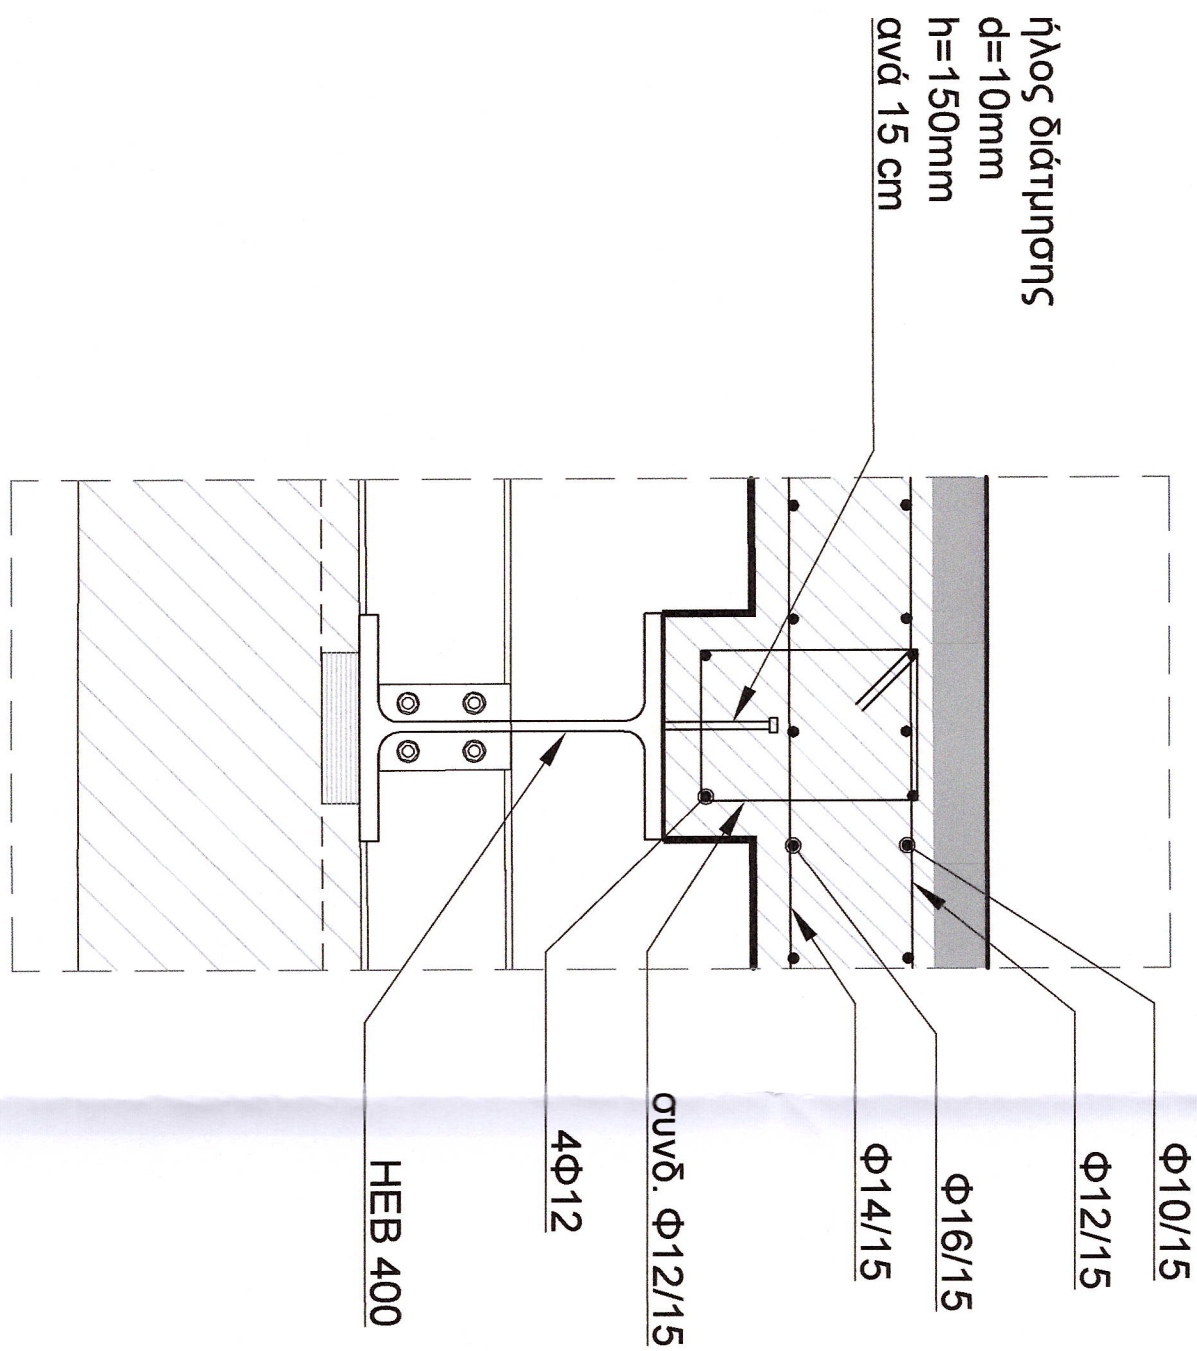

Λ.1
Λεπτομέρεια οπλισής
καταστρώματος
κλίμακα 1:10

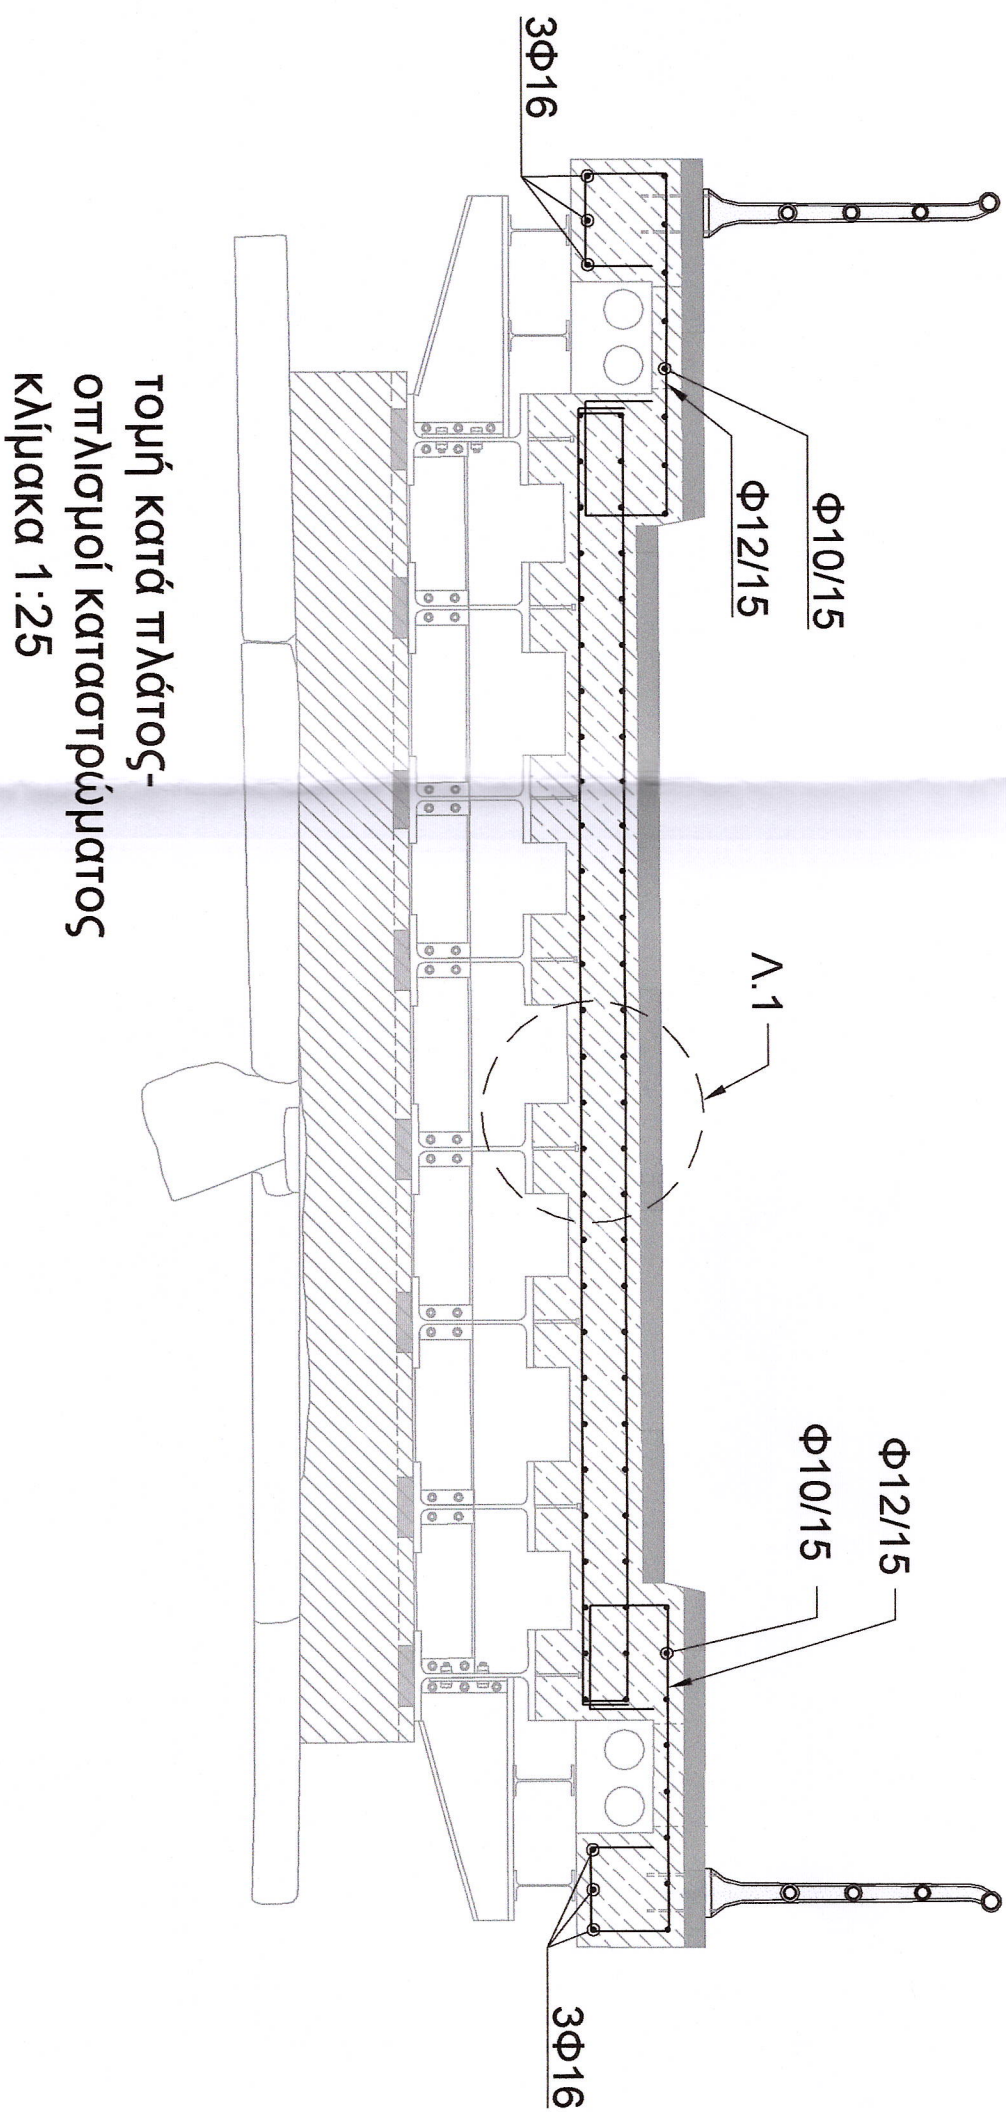

τομή κατά πλάτος-
οπλισμοί καταστρώματος
κλίμακα 1:25

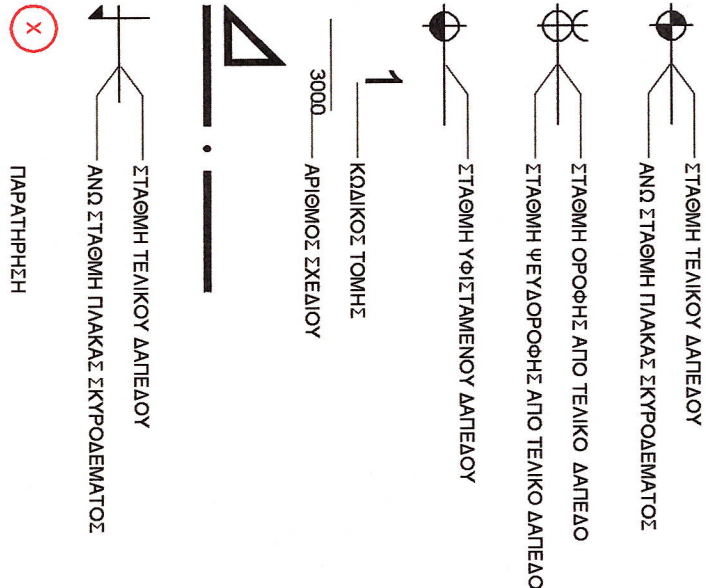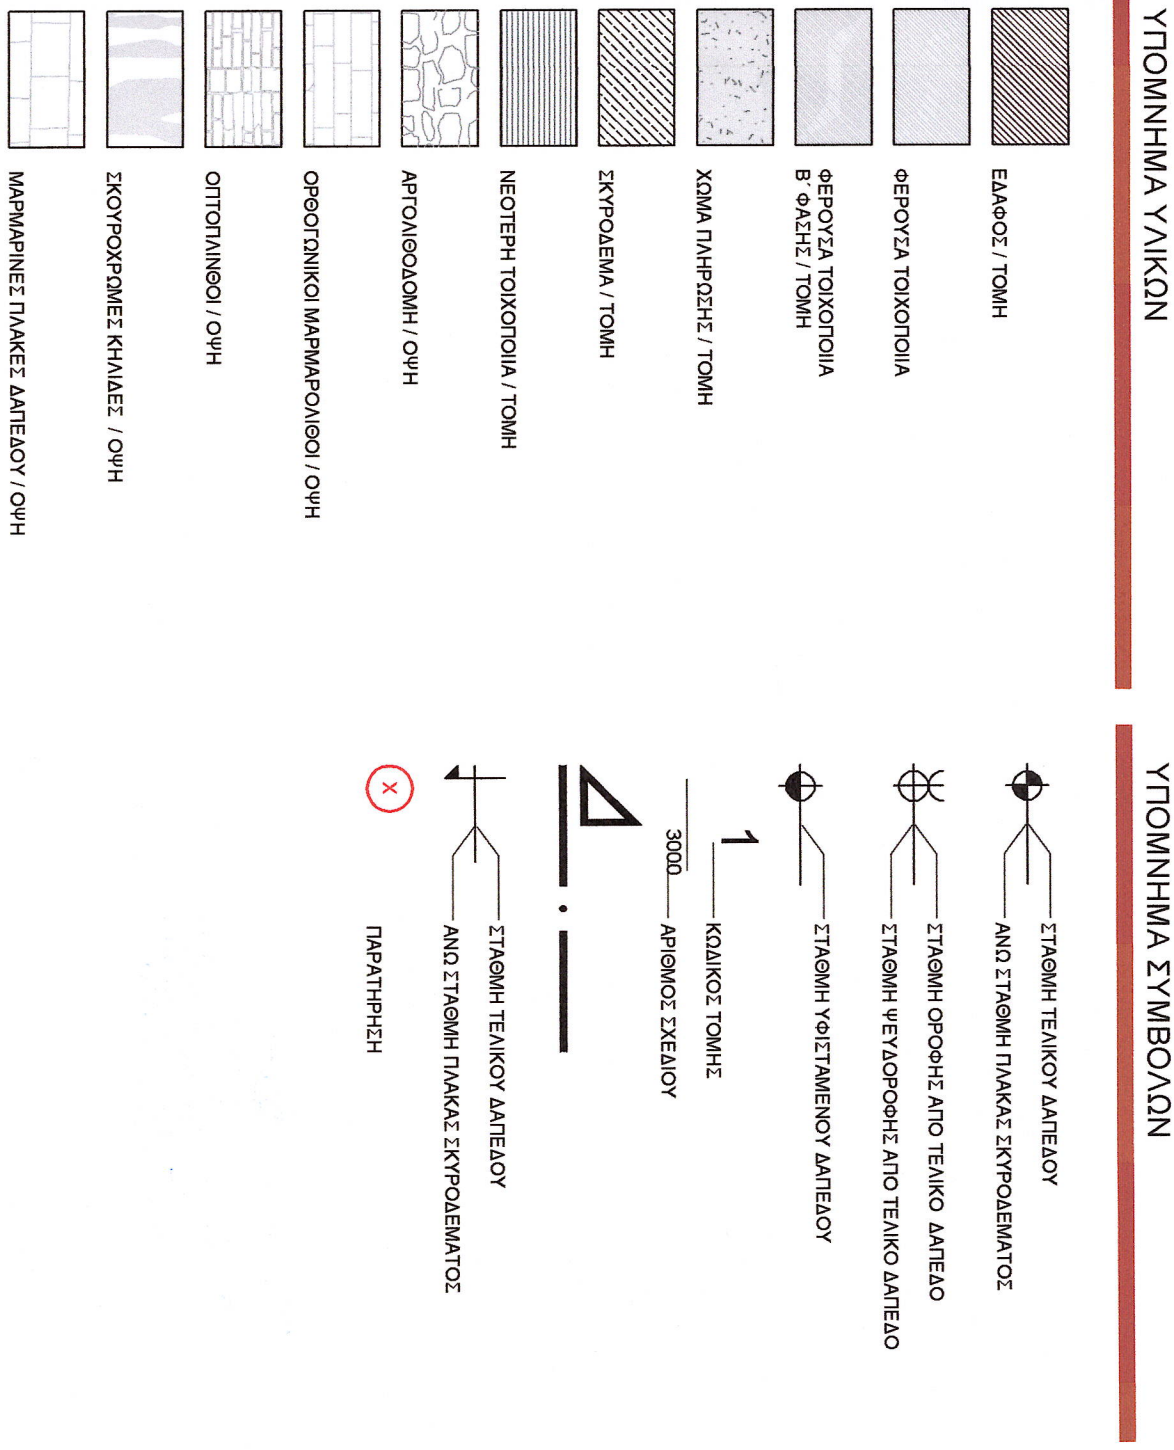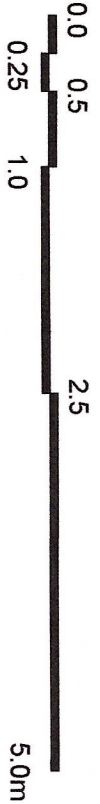

ΚΑΙΕΛΑ

