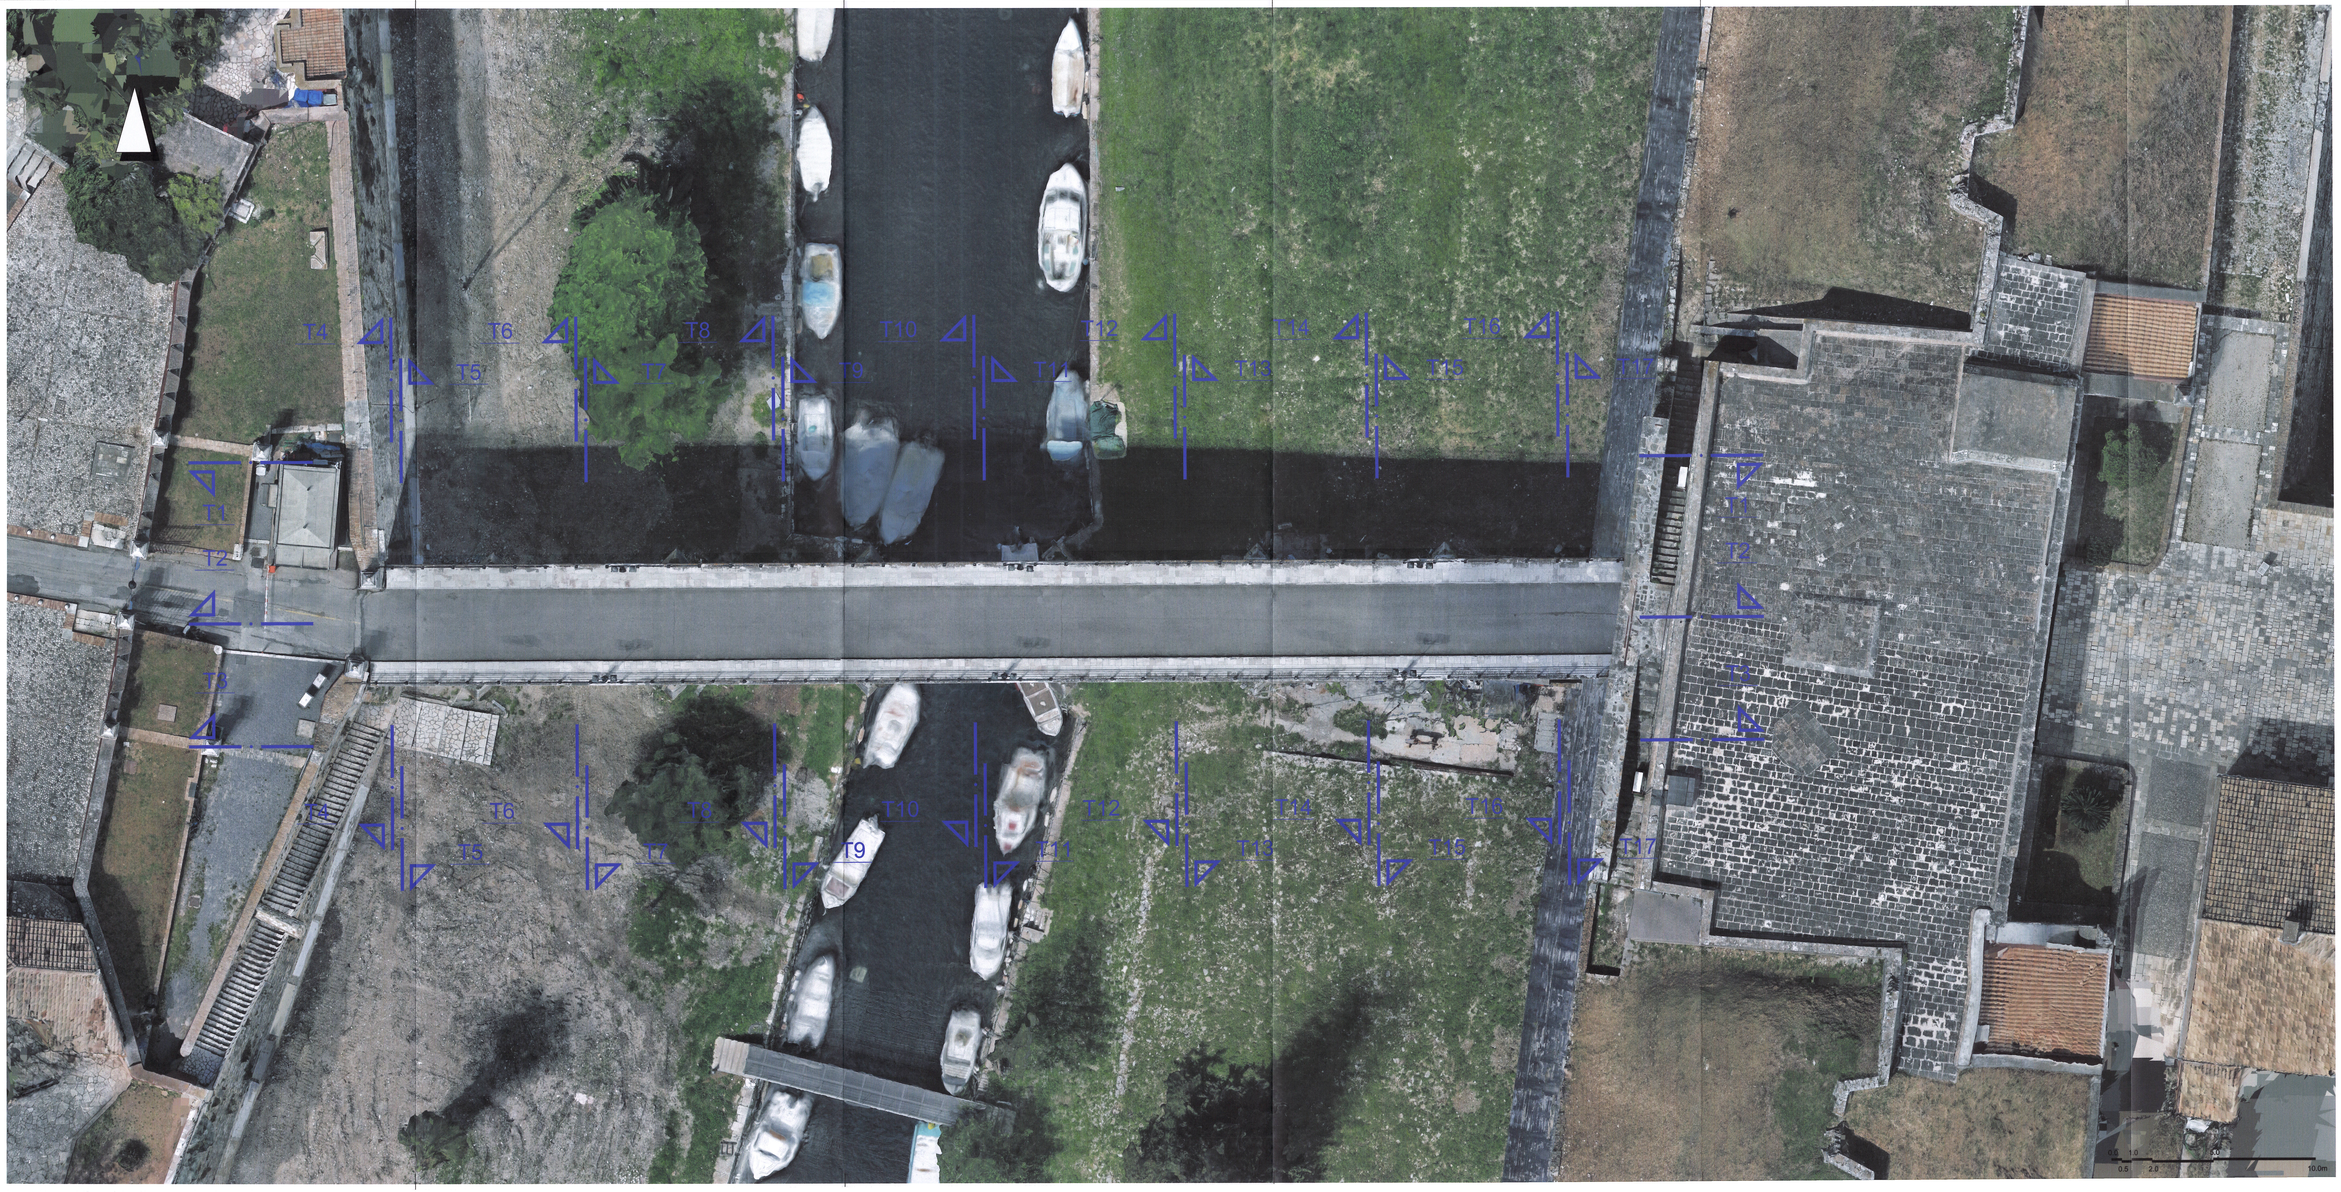

ΥΠΟΜΝΗΜΑ ΣΥΜΒΟΛΩΝ

ΣΤΑΘΜΗ ΤΕΛΙΚΟΥ ΔΑΠΕΔΟΥ
ΑΝΩ ΣΤΑΘΜΗ ΠΛΑΚΑΣ ΣΚΥΡΟΔΕΜΑΤΟΣ

ΣΤΑΘΜΗ ΟΡΟΦΗΣ ΑΠΟ ΤΕΛΙΚΟ ΔΑΠΕΔΟ
ΣΤΑΘΜΗ ΨΕΥΔΟΡΟΦΗΣ ΑΠΟ ΤΕΛΙΚΟ ΔΑΠΕΔΟ

ΣΤΑΘΜΗ ΥΦΙΣΤΑΜΕΝΟΥ ΔΑΠΕΔΟΥ

1/3000 — ΚΩΔΙΚΟΣ ΤΟΜΗΣ / ΑΡΙΘΜΟΣ ΣΧΕΔΙΟΥ

ΣΤΑΘΜΗ ΤΕΛΙΚΟΥ ΔΑΠΕΔΟΥ
ΑΝΩ ΣΤΑΘΜΗ ΠΛΑΚΑΣ ΣΚΥΡΟΔΕΜΑΤΟΣ

X — ΠΑΡΑΤΗΡΗΣΗ

THEMISTOKLIS VLACHOULIS
03/06/2026 20:59

ΕΡΓΟΔΟΤΗΣ

ΥΠΟΥΡΓΕΙΟ ΠΟΛΙΤΙΣΜΟΥ

ΔΙΕΥΘΥΝΣΗ ΑΝΑΣΤΗΛΩΣΗΣ ΒΥΖΑΝΤΙΝΩΝ ΚΑΙ ΜΕΤΑΒΥΖΑΝΤΙΝΩΝ ΜΝΗΜΕΙΩΝ

ΕΡΓΟ
ΕΚΠΟΝΗΣΗ ΑΡΧΙΤΕΚΤΟΝΙΚΗΣ ΜΕΛΕΤΗΣ ΓΙΑ ΤΗΝ ΑΠΟΚΑΤΑΣΤΑΣΗ ΓΕΦΥΡΑΣ ΠΡΟΣΒΑΣΗΣ ΣΤΟ ΠΑΛΑΙΟ ΦΡΟΥΡΙΟ ΚΕΡΚΥΡΑΣ ΚΑΙ ΜΕΤΡΑ ΣΤΕΡΕΩΣΗΣ ΔΥΤΙΚΟΥ ΑΝΑΛΗΜΜΑΤΟΣ

ΣΧΕΔΙΟ
ΤΟΠΟΓΡΑΦΙΚΟ
ΕΝΤΟΠΙΣΜΟΣ ΘΕΣΕΩΝ ΤΟΜΩΝ

ΕΙΔΟΣ ΜΕΛΕΤΗΣ
ΑΡΧΙΤΕΚΤΟΝΙΚΗ

ΦΑΣΗ ΜΕΛΕΤΗΣ
ΥΠΑΡΧΟΥΣΑ ΚΑΤΑΣΤΑΣΗ - ΠΑΘΟΛΟΓΙΑ

ΚΛΙΜΑΚΑ
1 : 100

ΑΡΙΘΜΟΣ ΣΧΕΔΙΟΥ
Φ01

ΗΜΕΡΟΜΗΝΙΑ
ΙΟΥΝΙΟΣ 2025

ΑΝΑΘΕΩΡΗΣΕΙΣ
1 | 2 | 3

ΑΡΧΙΤΕΚΤΟΝΙΚΗ ΜΕΛΕΤΗ
ΚΩΝΣΤΑΝΤΙΝΟΣ ΡΑΓΚΟΥΣΗΣ
Αρχιτέκτων Μηχανικός Ε.Μ.Π., M.Sc. Αναστήλωσης Ε.Μ.Π.
Βλαντών 12, 11632 Athina, T 210-6421918, F 210-6421086
E horagkousis@gmail.com, www.kon37.gr
ΣΥΝΕΡΓΑΤΕΣ ΑΡΧΙΤΕΚΤΟΝΕΣ
Αντώνης Κρασάς
Κατερίνα Σταυρίδη

ΤΟΠΟΓΡΑΦΙΚΗ ΑΠΟΤΥΠΩΣΗ
Αποστόλης Τζάνος
Τοπογράφος Μηχανικός Ε.Μ.Π.

ΦΩΤΟΓΡΑΜΜΕΤΡΙΚΗ ΑΠΟΤΥΠΩΣΗ
Αβανάσιος Κουμούτος
Αρχιτέκτων Μηχανικός, Ph.D. Yale University - E.M.Π. - Παν.Πατρών

ΣΦΡΑΓΙΔΑ - ΥΠΟΓΡΑΦΗ

ΚΩΝ/ΝΟΣ Ν. ΡΑΓΚΟΥΣΗΣ
ΑΡΧΙΤΕΚΤΩΝ ΜΗΧΑΝΙΚΟΣ Ε.Μ.Π.
ΜΕΛΟΣ Τ.Ε.Ε. / Α.Μ. ΜΗΤΡΩΟΥ: 77541
ΔΙΕΥΘΥΝΣΗ: [illegible] ΤΗΛ.: 210 7517642
Α.Φ.Μ.: 074208402 - Δ.Ο.Υ.: 194 ΑΘΗΝΩΝ