THEMISTOKLIS VLACHOULIS
03/06/2026 21:06

ΚΑΤΟΨΗ ΕΠΙΠΕΔΟΥ ΒΑΘΡΩΝ

ΥΠΟΜΝΗΜΑ ΣΥΜΒΟΛΩΝ

- ΣΤΑΘΜΗ ΤΕΛΙΚΟΥ ΔΑΠΕΔΟΥ / ΑΝΩ ΣΤΑΘΜΗ ΠΛΑΚΑΣ ΣΚΥΡΟΔΕΜΑΤΟΣ
- ΣΤΑΘΜΗ ΟΡΟΦΗΣ ΑΠΟ ΤΕΛΙΚΟ ΔΑΠΕΔΟ / ΣΤΑΘΜΗ ΨΕΥΔΟΡΟΦΗΣ ΑΠΟ ΤΕΛΙΚΟ ΔΑΠΕΔΟ
- ΣΤΑΘΜΗ ΥΦΙΣΤΑΜΕΝΟΥ ΔΑΠΕΔΟΥ
- 1 — ΚΩΔΙΚΟΣ ΤΟΜΗΣ
- 3000 — ΑΡΙΘΜΟΣ ΣΧΕΔΙΟΥ
- ΣΤΑΘΜΗ ΤΕΛΙΚΟΥ ΔΑΠΕΔΟΥ / ΑΝΩ ΣΤΑΘΜΗ ΠΛΑΚΑΣ ΣΚΥΡΟΔΕΜΑΤΟΣ
- Ⓧ ΠΑΡΑΤΗΡΗΣΗ

ΚΛΕΙΔΑ

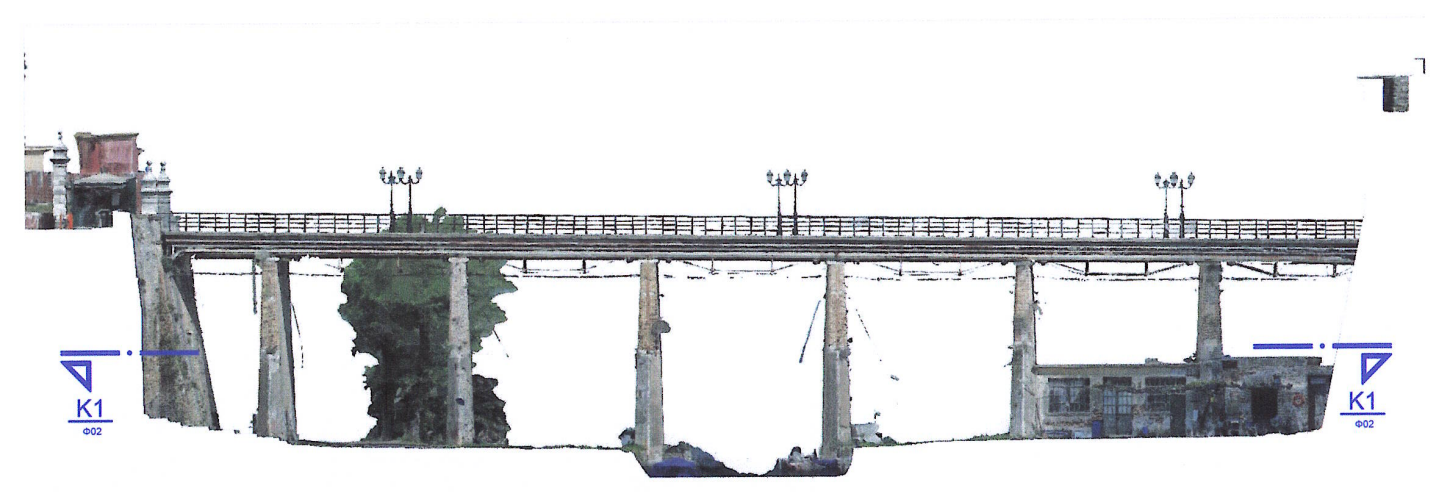

Το παρόν σχέδιο συνοδεύει
την με αριθ. πρωτ. ....
ΥΠ. [illegible]
ΔΑΒΜΜ/ 359098/5.8.25
Απόφαση.

Ο ΠΡΟΪΣΤΑΜΕΝΟΣ ΤΗΣ ΔΑΒΜΜ
ΘΕΜΙΣΤΟΚΛΗΣ ΒΛΑΧΟΥΛΗΣ
Αρχιτέκτων Μηχανικός με Α΄ βαθμό

ΕΡΓΟΔΟΤΗΣ
HELLENIC REPUBLIC
MINISTRY OF CULTURE
ΥΠΟΥΡΓΕΙΟ ΠΟΛΙΤΙΣΜΟΥ
ΔΙΕΥΘΥΝΣΗ ΑΝΑΣΤΗΛΩΣΗΣ ΒΥΖΑΝΤΙΝΩΝ
ΚΑΙ ΜΕΤΑΒΥΖΑΝΤΙΝΩΝ ΜΝΗΜΕΙΩΝ

ΕΡΓΟ
ΕΚΠΟΝΗΣΗ ΑΡΧΙΤΕΚΤΟΝΙΚΗΣ ΜΕΛΕΤΗΣ
ΓΙΑ ΤΗΝ ΑΠΟΚΑΤΑΣΤΑΣΗ ΓΕΦΥΡΑΣ ΠΡΟΣΒΑΣΗΣ
ΣΤΟ ΠΑΛΑΙΟ ΦΡΟΥΡΙΟ ΚΕΡΚΥΡΑΣ
ΚΑΙ ΜΕΤΡΑ ΣΤΕΡΕΩΣΗΣ ΔΥΤΙΚΟΥ ΑΝΑΛΗΜΜΑΤΟΣ

ΣΧΕΔΙΟ
ΚΑΤΟΨΗ ΕΠΙΠΕΔΟΥ ΒΑΘΡΩΝ

ΕΙΔΟΣ ΜΕΛΕΤΗΣ
ΦΩΤΟΓΡΑΜΜΕΤΡΙΚΗ ΑΠΟΤΥΠΩΣΗ
ΦΑΣΗ ΜΕΛΕΤΗΣ
ΥΠΑΡΧΟΥΣΑ ΚΑΤΑΣΤΑΣΗ - ΠΑΘΟΛΟΓΙΑ
ΚΛΙΜΑΚΑ
1 : 50

ΑΡΙΘΜΟΣ ΣΧΕΔΙΟΥ
Φ02

ΗΜΕΡΟΜΗΝΙΑ
ΙΟΥΝΙΟΣ 2025
ΑΝΑΘΕΩΡΗΣΕΙΣ
☐ 1 ☐ 2 ☐ 3

ΑΡΧΙΤΕΚΤΟΝΙΚΗ ΜΕΛΕΤΗ
ΚΩΝΣΤΑΝΤΙΝΟΣ ΡΑΓΚΟΥΣΗΣ
Αρχιτέκτων Μηχανικός Ε.Μ.Π., M.Sc. Αναστήλωσης Ε.Μ.Π.
Βίλκενμαν 12, 11632 Αθήνα, T 210-6421618, F 210-6431386
E koragkousis@gmail.com, www.kom37.gr
ΣΥΝΕΡΓΑΤΕΣ ΑΡΧΙΤΕΚΤΟΝΕΣ
Αντώνης Κρασάς
Κατερίνα Σταυρίδη

ΤΟΠΟΓΡΑΦΙΚΗ ΑΠΟΤΥΠΩΣΗ
Αποστόλης Τζάκος
Τοπογράφος Μηχανικός Ε.Μ.Π.

ΦΩΤΟΓΡΑΜΜΕΤΡΙΚΗ ΑΠΟΤΥΠΩΣΗ
Αθανάσιος Κουμάντος
Αρχιτέκτων Μηχανικός, Ph.D. Yale University - Ε.Μ.Π. - Παν.Πατρών

ΣΦΡΑΓΙΔΑ - ΥΠΟΓΡΑΦΗ
ΚΩΝ/ΝΟΣ Ν. ΡΑΓΚΟΥΣΗΣ
ΑΡΧΙΤΕΚΤΩΝ ΜΗΧΑΝΙΚΟΣ Ε.Μ.Π.
ΜΕΛΟΣ Τ.Ε.Ε. ΑΡΙΘ. ΜΗΤΡΩΟΥ: 77541
ΒΙΝΚΕΛΜΑΝ 12, Τ.Κ. 116 32 ΑΘΗΝΑ - ΤΗΛ.: 210 7517942
Α.Φ.Μ.: [illegible] - Δ.Ο.Υ.: ΙΗ΄ ΑΘΗΝΩΝ