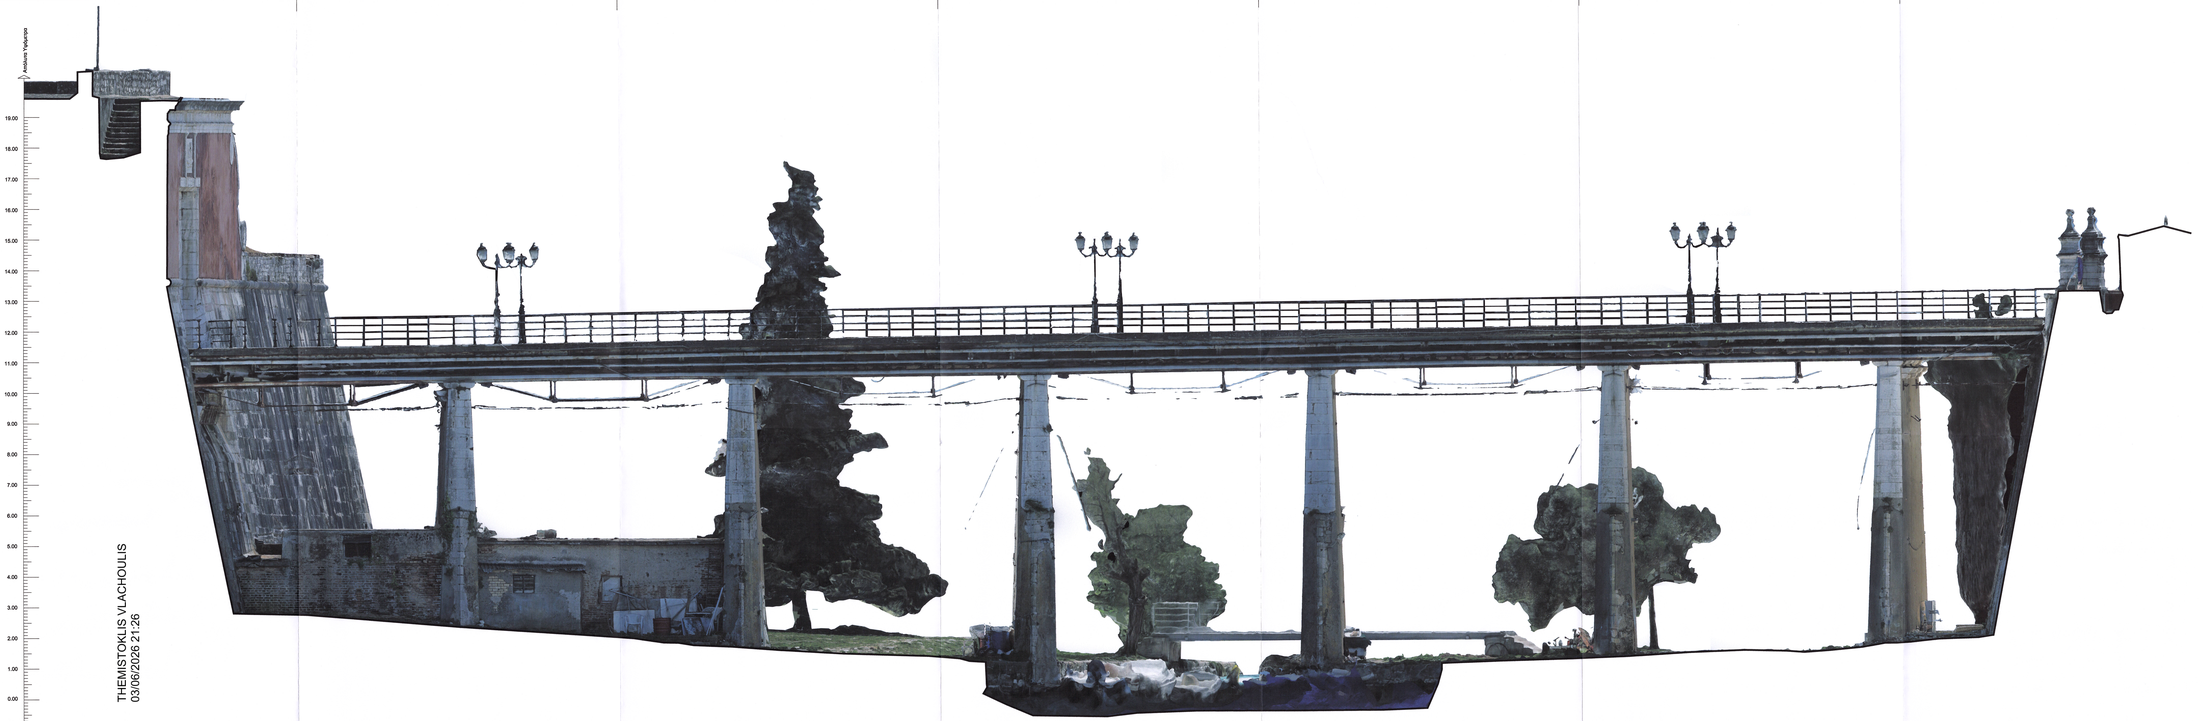


ΤΟΜΗ 1-1, ΒΟΡΕΙΑ ΟΨΗ

0.0 0.5 2.5 5.0m
0.25 1.0

## ΥΠΟΜΝΗΜΑ ΣΥΜΒΟΛΩΝ

- ΣΤΑΘΜΗ ΤΕΛΙΚΟΥ ΑΝΤΕΙΔΟΥ ΑΝΩ ΣΤΑΘΜΗ ΠΛΑΚΑΣ ΣΚΥΡΟΔΕΜΑΤΟΣ
- ΣΤΑΘΜΗ ΠΡΟΦΥΛΟΣ ΑΠΟ ΤΕΛΙΚΟ ΑΝΤΕΙΔΟ
- ΣΤΑΘΜΗ ΥΠΕΡΥΦΩΜΕΝΟ ΑΠΟ ΤΕΛΙΚΟ ΑΝΤΕΙΔΟ
- ΣΤΑΘΜΗ ΥΦΙΣΤΑΜΕΝΟΥ ΑΝΤΕΙΔΟΥ
- 1 ΚΩΔΙΚΟΣ ΤΟΜΗΣ
- 0000 ΑΡΙΘΜΟΣ ΣΧΕΔΙΟΥ
- ΣΤΑΘΜΗ ΤΕΛΙΚΟΥ ΑΝΤΕΙΔΟΥ ΑΝΩ ΣΤΑΘΜΗ ΠΛΑΚΑΣ ΣΚΥΡΟΔΕΜΑΤΟΣ
- ΠΑΡΑΤΗΡΗΣΗ

## ΚΛΕΙΔΑ

ΕΡΓΟΔΟΤΗΣ

ΥΠΟΥΡΓΕΙΟ ΠΟΛΙΤΙΣΜΟΥ

ΔΙΕΥΘΥΝΣΗ ΑΝΑΣΤΗΛΩΣΕΩΝ ΒΥΖΑΝΤΙΝΩΝ ΚΑΙ ΜΕΤΑΒΥΖΑΝΤΙΝΩΝ ΜΝΗΜΕΙΩΝ

ΕΡΓΟ
ΕΝΤΟΝΗΣΗ ΑΡΧΙΤΕΚΤΟΝΙΚΗΣ ΜΕΛΕΤΗΣ ΓΙΑ ΤΗΝ ΑΠΟΚΑΤΑΣΤΑΣΗ ΕΒΡΥΤΗΣ ΠΡΟΣΒΑΣΗΣ ΣΤΟ ΠΑΛΑΙΟ ΦΡΟΥΡΙΟ ΚΕΡΚΥΡΑΣ ΚΑΙ ΜΕΤΡΑ ΣΤΕΡΕΩΣΗΣ ΔΥΤΙΚΟΥ ΑΝΑΛΗΜΜΑΤΟΣ

ΣΧΕΔΙΟ
ΤΟΜΗ 1-1 (ΒΟΡΕΙΑ ΟΨΗ)

ΕΙΔΟΣ ΜΕΛΕΤΗΣ
ΦΩΤΟΓΡΑΜΜΕΤΡΙΚΗ ΑΠΟΤΥΠΩΣΗ
ΦΑΣΗ ΜΕΛΕΤΗΣ
ΥΠΑΡΧΟΥΣΑ ΚΑΤΑΣΤΑΣΗ - ΠΑΘΟΛΟΓΙΑ
ΚΛΙΜΑΚΑ
1 : 50

ΑΡΙΘΜΟΣ ΣΧΕΔΙΟΥ
Φ05

ΗΜΕΡΟΜΗΝΙΑ
ΙΟΥΝΙΟΣ 2025
ΑΝΑΘΕΩΡΗΣΕΙΣ
1 2 3

ΑΡΧΙΤΕΚΤΟΝΙΚΗ ΜΕΛΕΤΗ
ΚΩΝΣΤΑΝΤΙΝΟΣ ΡΑΓΚΟΥΣΗΣ
Αρχιτέκτων Μηχανικός Ε.Μ.Π., M.Sc. Architecture, Columbia University, Ph.D. Yale University - Ε.Μ.Π. - Πανεπιστήμιο Yale, Τ: 6944870588
Ε: konstantinos@gmail.com, www.konstr.gr
ΣΥΝΕΡΓΑΤΕΣ ΑΡΧΙΤΕΚΤΟΝΕΣ
Αντώνης Χρονάς
Κατερίνα Σταυρίδη

ΤΟΠΟΓΡΑΦΙΚΗ ΑΠΟΤΥΠΩΣΗ
Αποστόλης Τζάκος
Τοπογράφος Μηχανικός Ε.Μ.Π.

ΦΩΤΟΓΡΑΜΜΕΤΡΙΚΗ ΑΠΟΤΥΠΩΣΗ
Αθανάσιος Κολιμάντης
Αρχιτέκτων Μηχανικός, Ph.D. Yale University - Ε.Μ.Π. - Πανεπιστήμιο Yale

ΣΦΡΑΓΙΔΑ - ΥΠΟΓΡΑΦΗ

ΚΩΝΣΤΑΝΤΙΝΟΣ Ν. ΡΑΓΚΟΥΣΗΣ
ΑΡΧΙΤΕΚΤΟΝΑΣ ΜΗΧΑΝΙΚΟΣ Ε.Μ.Π.
ΜΕΛΕΤΕ Τ.Ε.Ε. Α' ΤΑΞΗΣ ΜΕΤΡΟΝΟΜ. 77641
ΚΗΦΙΣΙΑΣ 12, ΤΗΛ. 6944870588
Α.Φ.Μ.: 074164

Το παρόν σχέδιο αποτελεί μέρος της μελέτης με τίτλο: "ΕΝΤΟΝΗΣΗ ΑΡΧΙΤΕΚΤΟΝΙΚΗΣ ΜΕΛΕΤΗΣ ΓΙΑ ΤΗΝ ΑΠΟΚΑΤΑΣΤΑΣΗ ΕΒΡΥΤΗΣ ΠΡΟΣΒΑΣΗΣ ΣΤΟ ΠΑΛΑΙΟ ΦΡΟΥΡΙΟ ΚΕΡΚΥΡΑΣ ΚΑΙ ΜΕΤΡΑ ΣΤΕΡΕΩΣΗΣ ΔΥΤΙΚΟΥ ΑΝΑΛΗΜΜΑΤΟΣ"
Αριθμός Μελέτης 39/2025
ΕΦΟΡΕΙΑ ΕΝΤΟΠΙΣΜΟΥ ΚΑΙ ΑΝΑΔΕΙΞΗΣ ΒΥΖΑΝΤΙΝΩΝ ΚΑΙ ΜΕΤΑΒΥΖΑΝΤΙΝΩΝ ΜΝΗΜΕΙΩΝ ΚΕΡΚΥΡΑΣ
Η Προϊσταμένη της Εφορείας
Αριάδνη Μιλιτσάκη με Α. Βαθιά