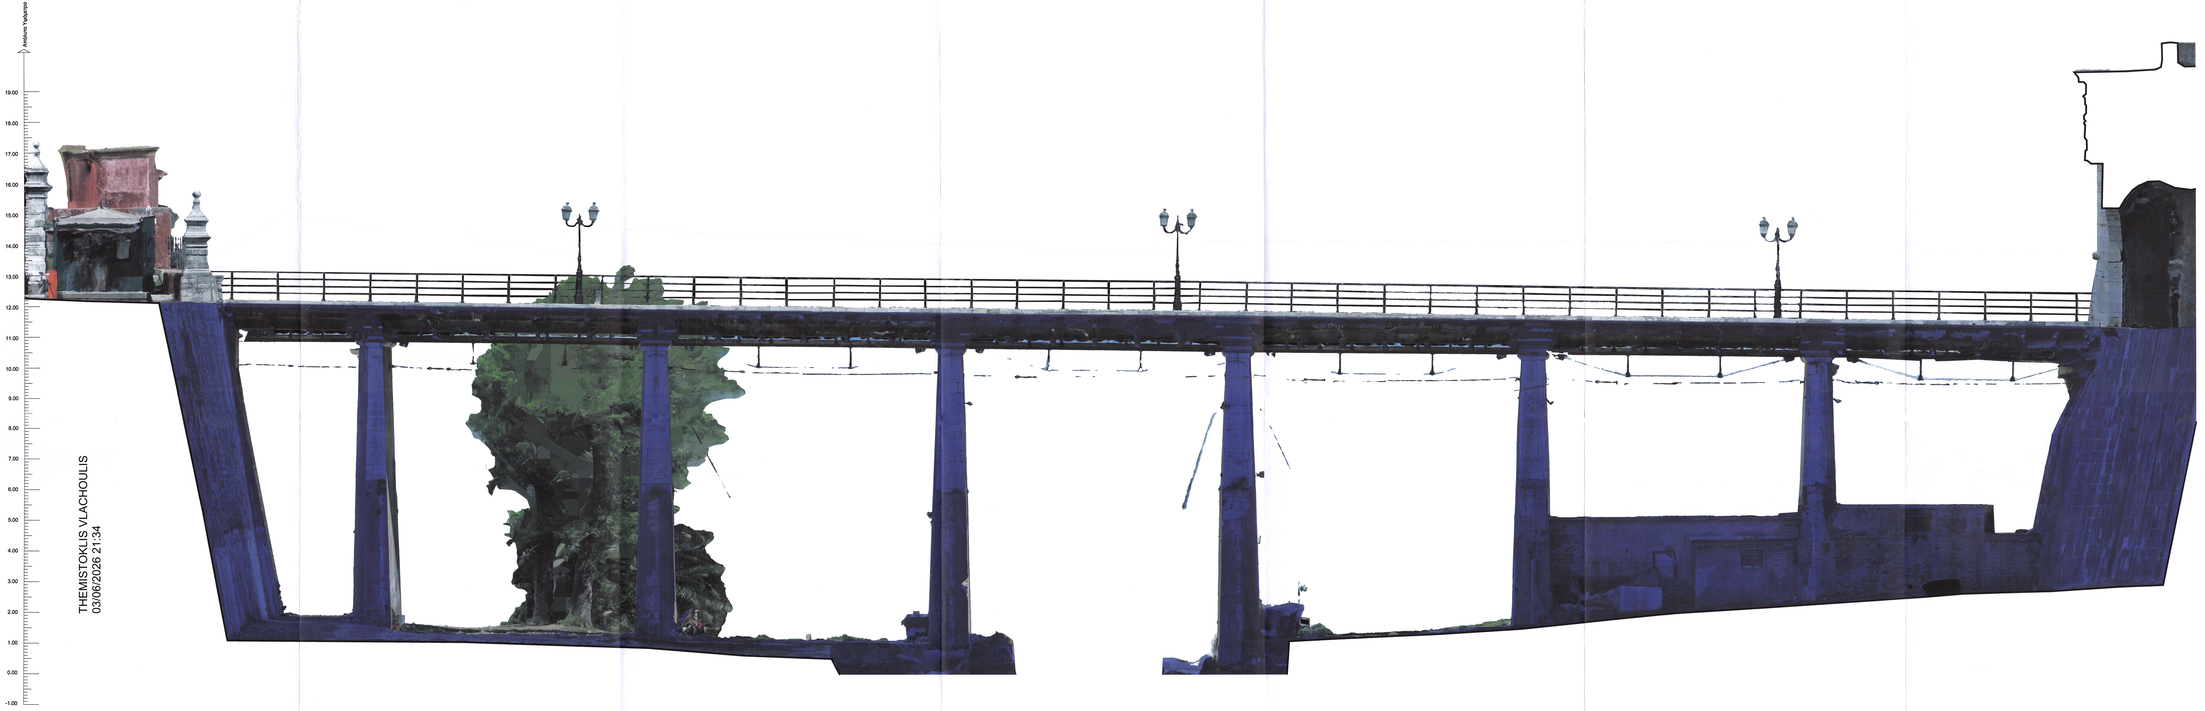

ΤΟΜΗ 4-4, ΔΙΑΜΗΚΗΣ

ΥΠΟΜΝΗΜΑ ΣΥΜΒΟΛΩΝ

ΣΤΑΘΜΗ ΤΕΛΙΚΟΥ ΔΑΠΕΔΟΥ
ΑΝΩ ΣΤΑΘΜΗ ΠΛΑΚΑΣ ΣΚΥΡΟΔΕΜΑΤΟΣ

ΣΤΑΘΜΗ ΟΡΟΦΗΣ ΑΠΟ ΤΕΛΙΚΟ ΔΑΠΕΔΟ
ΣΤΑΘΜΗ ΨΕΥΔΟΡΟΦΗΣ ΑΠΟ ΤΕΛΙΚΟ ΔΑΠΕΔΟ

ΣΤΑΘΜΗ ΥΦΙΣΤΑΜΕΝΟΥ ΔΑΠΕΔΟΥ

1 — ΚΩΔΙΚΟΣ ΤΟΜΗΣ
3000 — ΑΡΙΘΜΟΣ ΣΧΕΔΙΟΥ

ΣΤΑΘΜΗ ΤΕΛΙΚΟΥ ΔΑΠΕΔΟΥ
ΑΝΩ ΣΤΑΘΜΗ ΠΛΑΚΑΣ ΣΚΥΡΟΔΕΜΑΤΟΣ

ΠΑΡΑΤΗΡΗΣΗ

ΚΛΕΙΔΑ

ΕΡΓΟΔΟΤΗΣ

ΥΠΟΥΡΓΕΙΟ ΠΟΛΙΤΙΣΜΟΥ

ΔΙΕΥΘΥΝΣΗ ΑΝΑΣΤΗΛΩΣΗΣ ΒΥΖΑΝΤΙΝΩΝ ΚΑΙ ΜΕΤΑΒΥΖΑΝΤΙΝΩΝ ΜΝΗΜΕΙΩΝ

ΕΡΓΟ

ΕΚΤΟΝΙΚΗ ΑΡΧΙΤΕΚΤΟΝΙΚΗ ΜΕΛΕΤΗ ΓΙΑ ΤΗΝ ΑΠΟΚΑΤΑΣΤΑΣΗ ΠΕΦΥΡΑΣ ΠΡΟΣΒΑΣΗΣ ΣΤΟ ΠΑΛΑΙΟ ΦΡΟΥΡΙΟ ΚΕΡΚΥΡΑΣ ΚΑΙ ΜΕΤΡΑ ΣΤΕΡΕΩΣΗΣ ΔΥΤΙΚΟΥ ΑΝΑΛΗΜΜΑΤΟΣ

ΣΧΕΔΙΟ

ΤΟΜΗ 2-2 (ΔΙΑΜΗΚΗΣ)

ΕΙΔΟΣ ΜΕΛΕΤΗΣ

ΦΩΤΟΓΡΑΜΜΕΤΡΙΚΗ ΑΠΟΤΥΠΩΣΗ

ΦΑΣΗ ΜΕΛΕΤΗΣ

ΥΠΑΡΧΟΥΣΑ ΚΑΤΑΣΤΑΣΗ - ΠΑΘΟΛΟΓΙΑ

ΚΛΙΜΑΚΑ

1 : 50

ΑΡΙΘΜΟΣ ΣΧΕΔΙΟΥ

Φ06

ΗΜΕΡΟΜΗΝΙΑ

ΙΟΥΝΙΟΣ 2025

ΑΝΑΘΕΩΡΗΣΕΙΣ

1 2 3

ΑΡΧΙΤΕΚΤΟΝΙΚΗ ΜΕΛΕΤΗ

ΚΩΝΣΤΑΝΤΙΝΟΣ ΡΑΓΚΟΥΣΗΣ
Αρχιτέκτων Μηχανικός Ε.Μ.Π., Αναπληρωτής Καθηγητής Ε.Μ.Π.
Μακεδονίας 13, 11852 Αθήνα, T. 210-6427008, F. 210-6427009
E. kwragkousis@gmail.com, www.kon01.gr

ΣΥΝΕΡΓΑΤΕΣ ΑΡΧΙΤΕΚΤΟΝΕΣ

Αντώνης Χρεούς
Κατερίνα Στυμφάλη

ΤΟΠΟΓΡΑΦΙΚΗ ΑΠΟΤΥΠΩΣΗ

Αποστόλης Τζάνος
Τοπογράφος Μηχανικός Ε.Μ.Π.

ΦΩΤΟΓΡΑΜΜΕΤΡΙΚΗ ΑΠΟΤΥΠΩΣΗ

Αβδόνιος Κουζούνης
Αρχιτέκτων Μηχανικός, Ph.D. Yale University - Ε.Μ.Π. - Πανεπιστήμιο Πειραιώς

ΣΦΡΑΓΙΔΑ - ΥΠΟΓΡΑΦΗ

ΚΩΝ/ΝΟΣ Ν. ΡΑΓΚΟΥΣΗΣ
ΑΡΧΙΤΕΚΤΟΝΑΣ ΜΗΧΑΝΙΚΟΣ Ε.Μ.Π.
ΜΕΛΟΣ Τ.Ε.Ε. ΑΡΙΘ. ΜΗΤΡΩΟΥ: 77641
ΕΙΔΙΚΕΥΣΗ: ΑΡΧΙΤΕΚΤΟΝΙΚΗ ΣΥΝΤΗΡΗΣΗ
Α.Φ.Μ.: 039...

0.0 0.5 2.5
0.25 1.0 5.0m