THEMISTOKLIS VLACHOULIS
03/06/2026 21:56

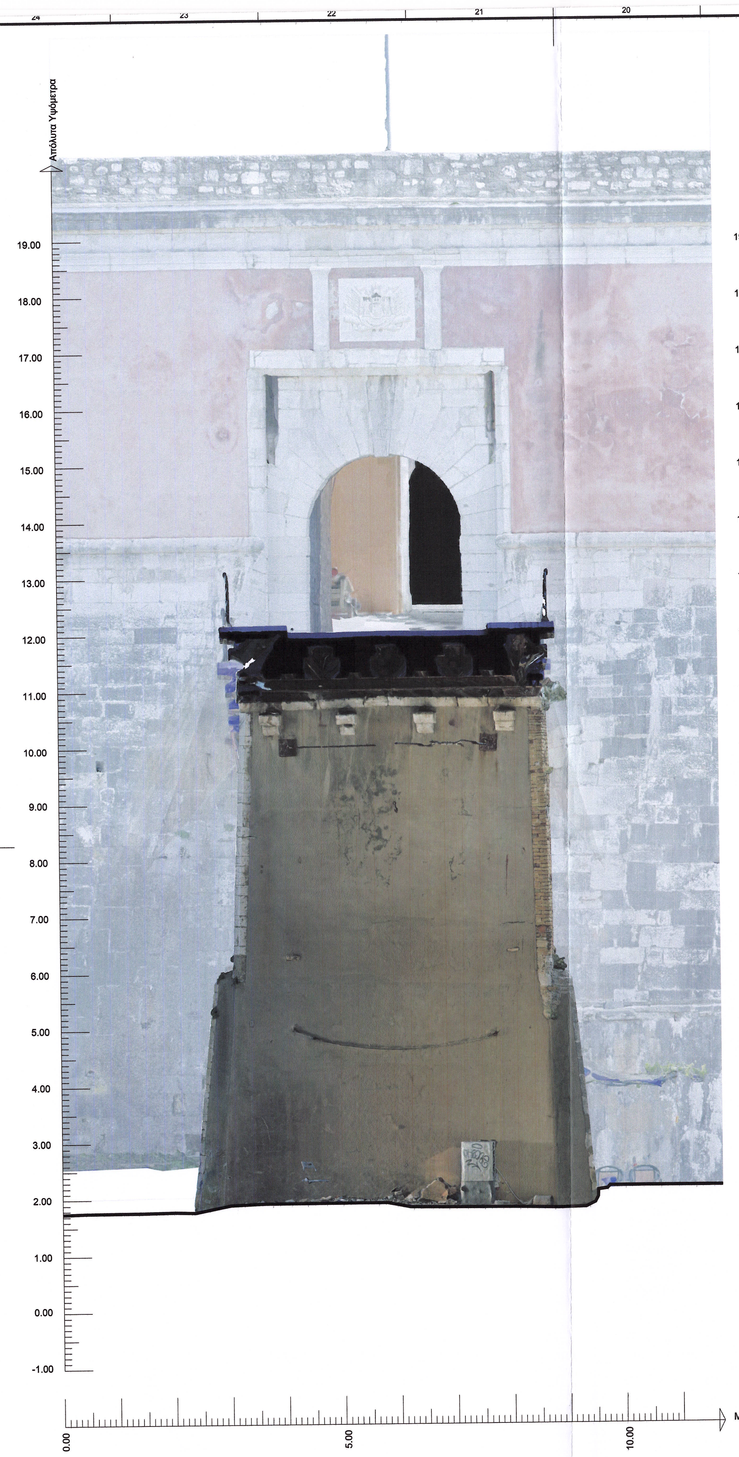

ΤΟΜΗ 5-5, ΒΑΘΡΟ 1

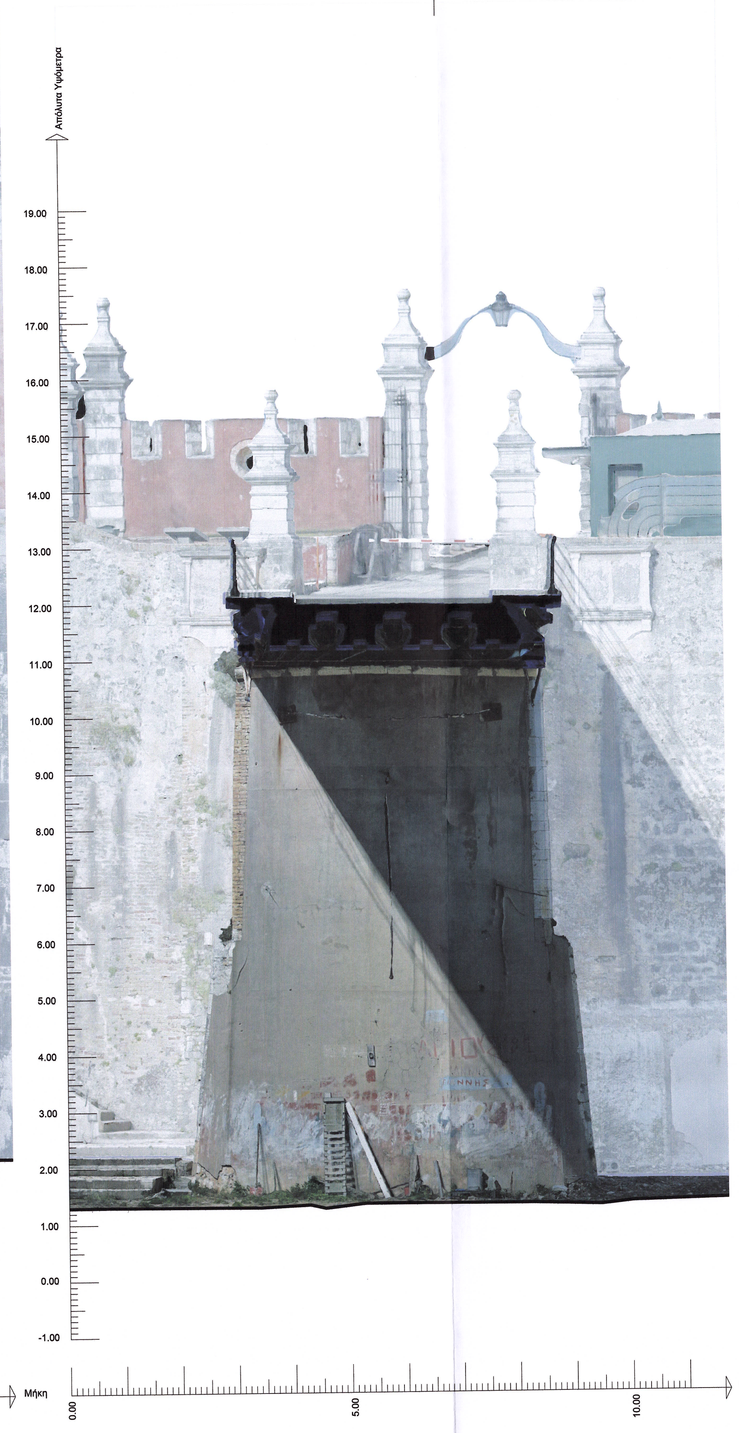

ΤΟΜΗ 6-6, ΒΑΘΡΟ 1

ΤΟΜΗ 7-7, ΒΑΘΡΟ 2

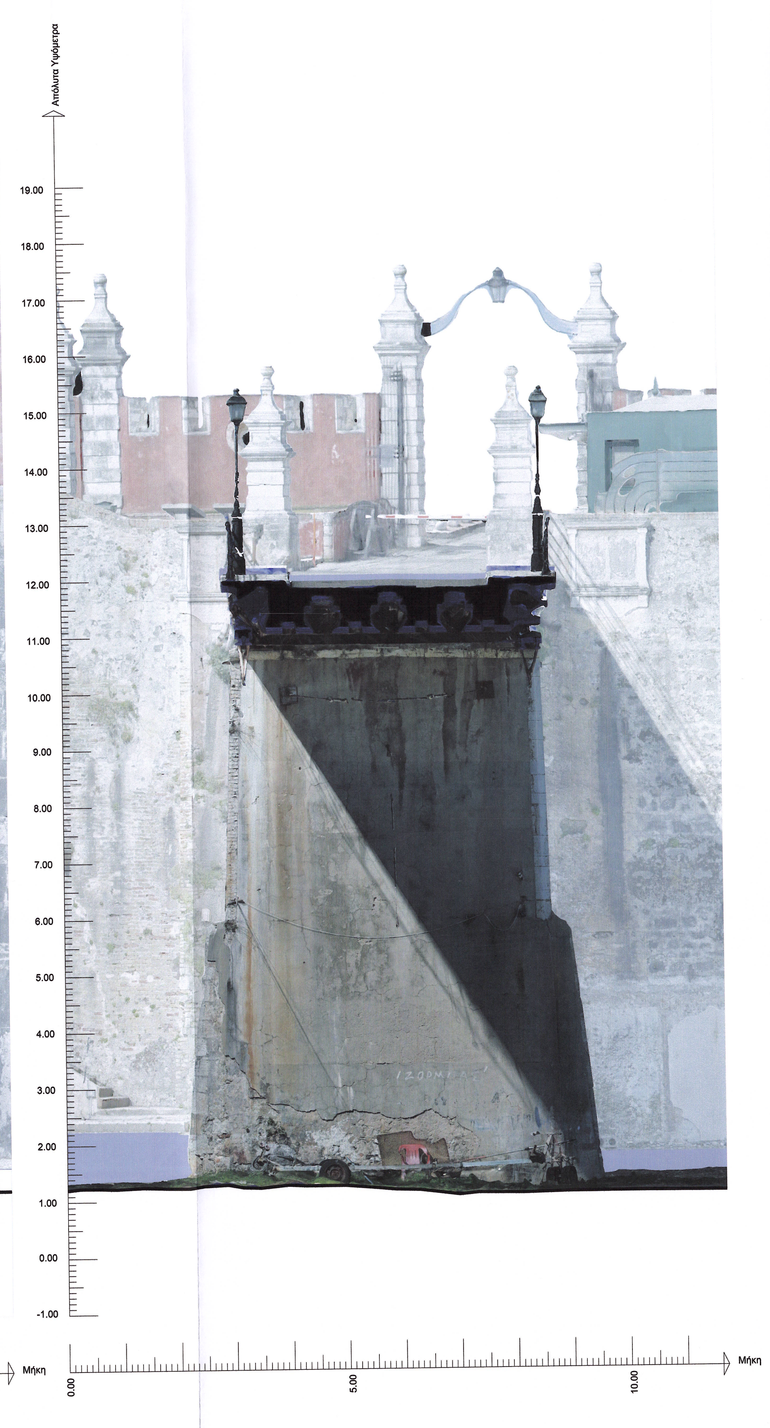

ΤΟΜΗ 8-8, ΒΑΘΡΟ 2

0.0 0.5 2.5
0.25 1.0 5.0m

ΥΠΟΜΝΗΜΑ ΣΥΜΒΟΛΩΝ

- ΣΤΑΘΜΗ ΤΕΛΙΚΟΥ ΔΑΠΕΔΟΥ
- ΑΝΩ ΣΤΑΘΜΗ ΠΛΑΚΑΣ ΣΚΥΡΟΔΕΜΑΤΟΣ
- ΣΤΑΘΜΗ ΟΡΟΦΗΣ ΑΠΟ ΤΕΛΙΚΟ ΔΑΠΕΔΟ
- ΣΤΑΘΜΗ ΨΕΥΔΟΡΟΦΗΣ ΑΠΟ ΤΕΛΙΚΟ ΔΑΠΕΔΟ
- ΣΤΑΘΜΗ ΥΦΙΣΤΑΜΕΝΟΥ ΔΑΠΕΔΟΥ
- 1 — ΚΩΔΙΚΟΣ ΤΟΜΗΣ
- 3000 — ΑΡΙΘΜΟΣ ΣΧΕΔΙΟΥ
- ΣΤΑΘΜΗ ΤΕΛΙΚΟΥ ΔΑΠΕΔΟΥ
- ΑΝΩ ΣΤΑΘΜΗ ΠΛΑΚΑΣ ΣΚΥΡΟΔΕΜΑΤΟΣ
- (X) ΠΑΡΑΤΗΡΗΣΗ

ΚΛΕΙΔΑ

Το παρόν σχέδιο συμπλήρωσε
Ο/Η
Α.Μ. ΣΕΜΑΤ: 3590 78/1-8-25

ΔΗΜΟΚΡΑΤΙΑ
ΥΠΟΥΡΓΕΙΟ ΠΟΛΙΤΙΣΜΟΥ
– ΕΠΙΤΡΟΠΑΣ ΔΑΒΜΜ
ΘΕΜΙΣΤΟΚΛΗΣ ΒΛΑΧΟΥΛΗΣ
Αρχιτέκτων Μηχανικός με Α' Βαθμό

ΕΡΓΟΔΟΤΗΣ

ΥΠΟΥΡΓΕΙΟ ΠΟΛΙΤΙΣΜΟΥ

ΔΙΕΥΘΥΝΣΗ ΑΝΑΣΤΗΛΩΣΗΣ ΒΥΖΑΝΤΙΝΩΝ
ΚΑΙ ΜΕΤΑΒΥΖΑΝΤΙΝΩΝ ΜΝΗΜΕΙΩΝ

ΕΡΓΟ
ΕΚΠΟΝΗΣΗ ΑΡΧΙΤΕΚΤΟΝΙΚΗΣ ΜΕΛΕΤΗΣ
ΓΙΑ ΤΗΝ ΑΠΟΚΑΤΑΣΤΑΣΗ ΓΕΦΥΡΑΣ ΠΡΟΣΒΑΣΗΣ
ΣΤΟ ΠΑΛΑΙΟ ΦΡΟΥΡΙΟ ΚΕΡΚΥΡΑΣ
ΚΑΙ ΜΕΤΡΑ ΣΤΕΡΕΩΣΗΣ ΔΥΤΙΚΟΥ ΑΝΑΛΗΜΜΑΤΟΣ

ΣΧΕΔΙΟ
ΤΟΜΕΣ 5-5, 6-6 (ΟΨΕΙΣ ΒΑΘΡΟΥ 1)
ΤΟΜΕΣ 7-7, 8-8 (ΟΨΕΙΣ ΒΑΘΡΟΥ 2)

ΕΙΔΟΣ ΜΕΛΕΤΗΣ
ΦΩΤΟΓΡΑΜΜΕΤΡΙΚΗ ΑΠΟΤΥΠΩΣΗ

ΦΑΣΗ ΜΕΛΕΤΗΣ
ΥΠΑΡΧΟΥΣΑ ΚΑΤΑΣΤΑΣΗ - ΠΑΘΟΛΟΓΙΑ

ΚΛΙΜΑΚΑ
1 : 50

ΑΡΙΘΜΟΣ ΣΧΕΔΙΟΥ
Φ09

ΗΜΕΡΟΜΗΝΙΑ
ΙΟΥΝΙΟΣ 2025

ΑΝΑΘΕΩΡΗΣΕΙΣ
1 2 3

ΑΡΧΙΤΕΚΤΟΝΙΚΗ ΜΕΛΕΤΗ
ΚΩΝΣΤΑΝΤΙΝΟΣ ΡΑΓΚΟΥΣΗΣ
Αρχιτέκτων Μηχανικός Ε.Μ.Π., M.Sc. Αναστήλωσης Ε.Μ.Π.
Βλαντομίρου 12, 11632 Αθήνα, T 210-6421616, F 210-6431386
E karagkousis@yahoo.com, www.kerkis7.gr
ΣΥΝΕΡΓΑΤΕΣ ΑΡΧΙΤΕΚΤΟΝΕΣ
Αντώνης Ξρσσός
Κατερίνα Στουρίδη

ΤΟΠΟΓΡΑΦΙΚΗ ΑΠΟΤΥΠΩΣΗ
Αποστόλης Τζόκος
Τοπογράφος Μηχανικός Ε.Μ.Π.

ΦΩΤΟΓΡΑΜΜΕΤΡΙΚΗ ΑΠΟΤΥΠΩΣΗ
Αθανάσιος Κουμάντος
Αρχιτέκτων Μηχανικός, Ph.D. Yale University - E.M.Π. – Πάν.Πατρών

ΣΦΡΑΓΙΔΑ - ΥΠΟΓΡΑΦΗ

ΚΩΝΣΤΑΝΤΙΝΟΣ Ν. ΡΑΓΚΟΥΣΗΣ
ΑΡΧΙΤΕΚΤΩΝ ΜΗΧΑΝΙΚΟΣ Ε.Μ.Π.
ΜΕΛΟΣ Τ.Ε.Ε. ΕΓΓΕΓΡΑΜΜΕΝΟ ΣΤΗ ΤΑΞΗ
ΚΑΤΗΓΟΡΙΑ Π. Α.Ε. ΑΡΙΘ. ΜΟΥ: 00/00/00
Α.Φ.Μ.: 070298102 - Δ.Ο.Υ. ΤΡ. ΑΘΗΝΩΝ