

ΕΛΛΗΝΙΚΗ ΔΗΜΟΚΡΑΤΙΑ
ΥΠΟΥΡΓΕΙΟ ΠΟΛΙΤΙΣΜΟΥ ΚΑΙ ΘΡΗΣΚΕΥΜΑΤΩΝ
ΕΦΟΡΕΙΑ ΑΡΧΑΙΟΤΗΤΩΝ ΠΕΛΛΑΣ
ΗΛΕΚΤΡΟΜΗΧΑΝΟΛΟΓΙΚΗ ΜΕΛΕΤΗ ΑΠΟΚΑΤΑΣΤΑΣΗΣ
ΤΟΥ ΤΕΜΕΝΟΥΣ ΓΕΝΙ ΤΖΑΜΙ ΣΤΗΝ ΕΛΕΨΙΑ

ΘΕΣΗ	ΕΠΙΘΕΤΟ
ΕΛΕΨΙΑ	ΕΦΟΡΕΙΑ ΑΡΧΑΙΟΤΗΤΩΝ ΠΕΛΛΑΣ

ΜΕΛΕΤΗ: ΗΛΕΚΤΡΟΜΗΧΑΝΟΛΟΓΙΚΗ

ΣΤΑΔΙΟ: ΕΦΑΡΜΟΓΗΣ

ΑΡ. ΣΧΕΔΙΟΥ	ΤΙΤΛΟΣ ΣΧΕΔΙΟΥ
ΚΛΑ02	Κατασκευές / Αποχέτευση
ΚΑΙΜΑΚΑ	Διάγραμμα

ΜΕΤΕΤΗΤΕΣ


Παύλος Λαγός
Μηχανικός Παραγωγής & Διοίκησης

ΣΦΡΑΓΙΔΑ	ΘΕΩΡΗΣΗ ΥΠΗΡΕΣΙΑΣ
----------	-------------------

ΠΑΥΛΟΣ Γ. ΛΑΓΟΣ
ΔΙΠΛ. ΜΗΧΑΝΙΚΟΣ ΠΑΡΑΓΩΓΗΣ & ΔΙΟΙΚΗΣΗΣ
ΠΡΑΥΤΕΧΝΙΚΗΣ ΕΚΘΕΣΗΣ Δ.Π.Θ.
ΜΕΛΟΣ Τ.Ε.Ε. ΑΡΙΘΜΟΣ ΜΗΤΡΩΟΥ 139260
ΣΤ. ΚΑΖΑΝΤΖΙΔΗ 47, 570 01 ΘΕΣΣΑΛΟΝΙΚΗ
ΑΦΜ: 148292868 - ΔΟΥ: Ζ' ΘΕΣ/ΝΙΚΗΣ



THEMISTOKLIS VLACHOULIS
29/05/2026 21:09

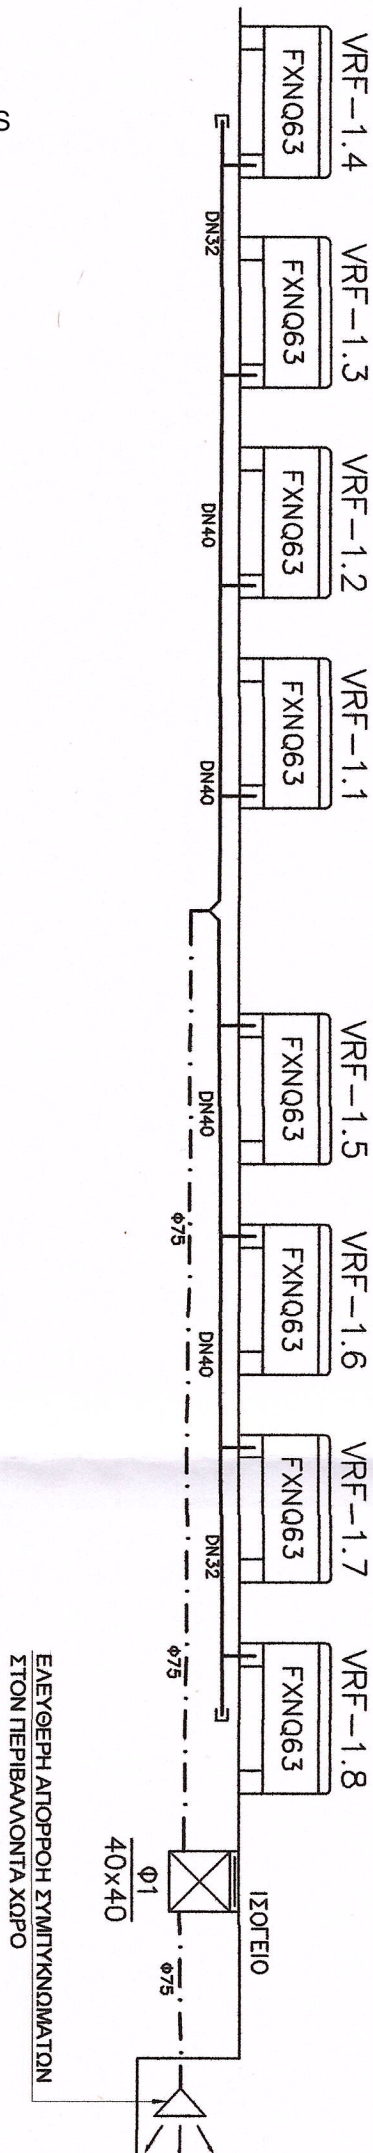

ΦΡΕΑΤΟ ΑΠΟΧΕΤΕΥΣΗΣ ΜΕ ΚΑΛΥΜΜΑ ΑΠΟ ΕΛΑΤΟ ΧΥΤΟΣΙΔΗΡΟ ΚΛΑΣΗΣ B125, ΔΙΑΣΤΑΣΕΩΝ ΑΥΒ ΣΕ cm (π.χ. ΤΟ Νο1)

ΤΑΙΠΑ ΚΑΘΑΡΙΣΜΟΥ ΣΩΛΗΝΑ

ΠΛΑΣΤΙΚΟΣ ΣΩΛΗΝΑΣ ΑΠΟΧΕΤΕΥΣΕΩΝ ΑΠΟ ΠΟΛΥΑΙΘΥΛΕΝΙΟ (HDPE) ΠΙΕΣΗΣ 16 Atm ΟΝΟΜΑΣΤΙΚΗΣ ΔΙΑΜΕΤΡΟΥ π.χ. 75mm

ΠΛΑΣΤΙΚΟΣ ΣΩΛΗΝΑΣ ΑΠΟΧΕΤΕΥΣΕΩΝ ΑΠΟ PVC ΟΝΟΜΑΣΤΙΚΗΣ ΔΙΑΜΕΤΡΟΥ π.χ. 40mm

ΥΠΟΜΝΗΜΑ