THEMISTOKLIS VLACHOULIS
29/05/2026 21:42

ΕΓΚΥΡΟ ΑΝΤΙΓΡΑΦΟ
C61018D56AFDCC8031E569305881EF5A
Α/Α Πράξης: 1455638
Ημ/νία έκδοσης πράξης: 28/05/2025
ΕΛΕΓΧΟΣ ΕΓΚΥΡΟΤΗΤΑΣ
https://services.tee.gr/adelapublic/faces/searchDocFile

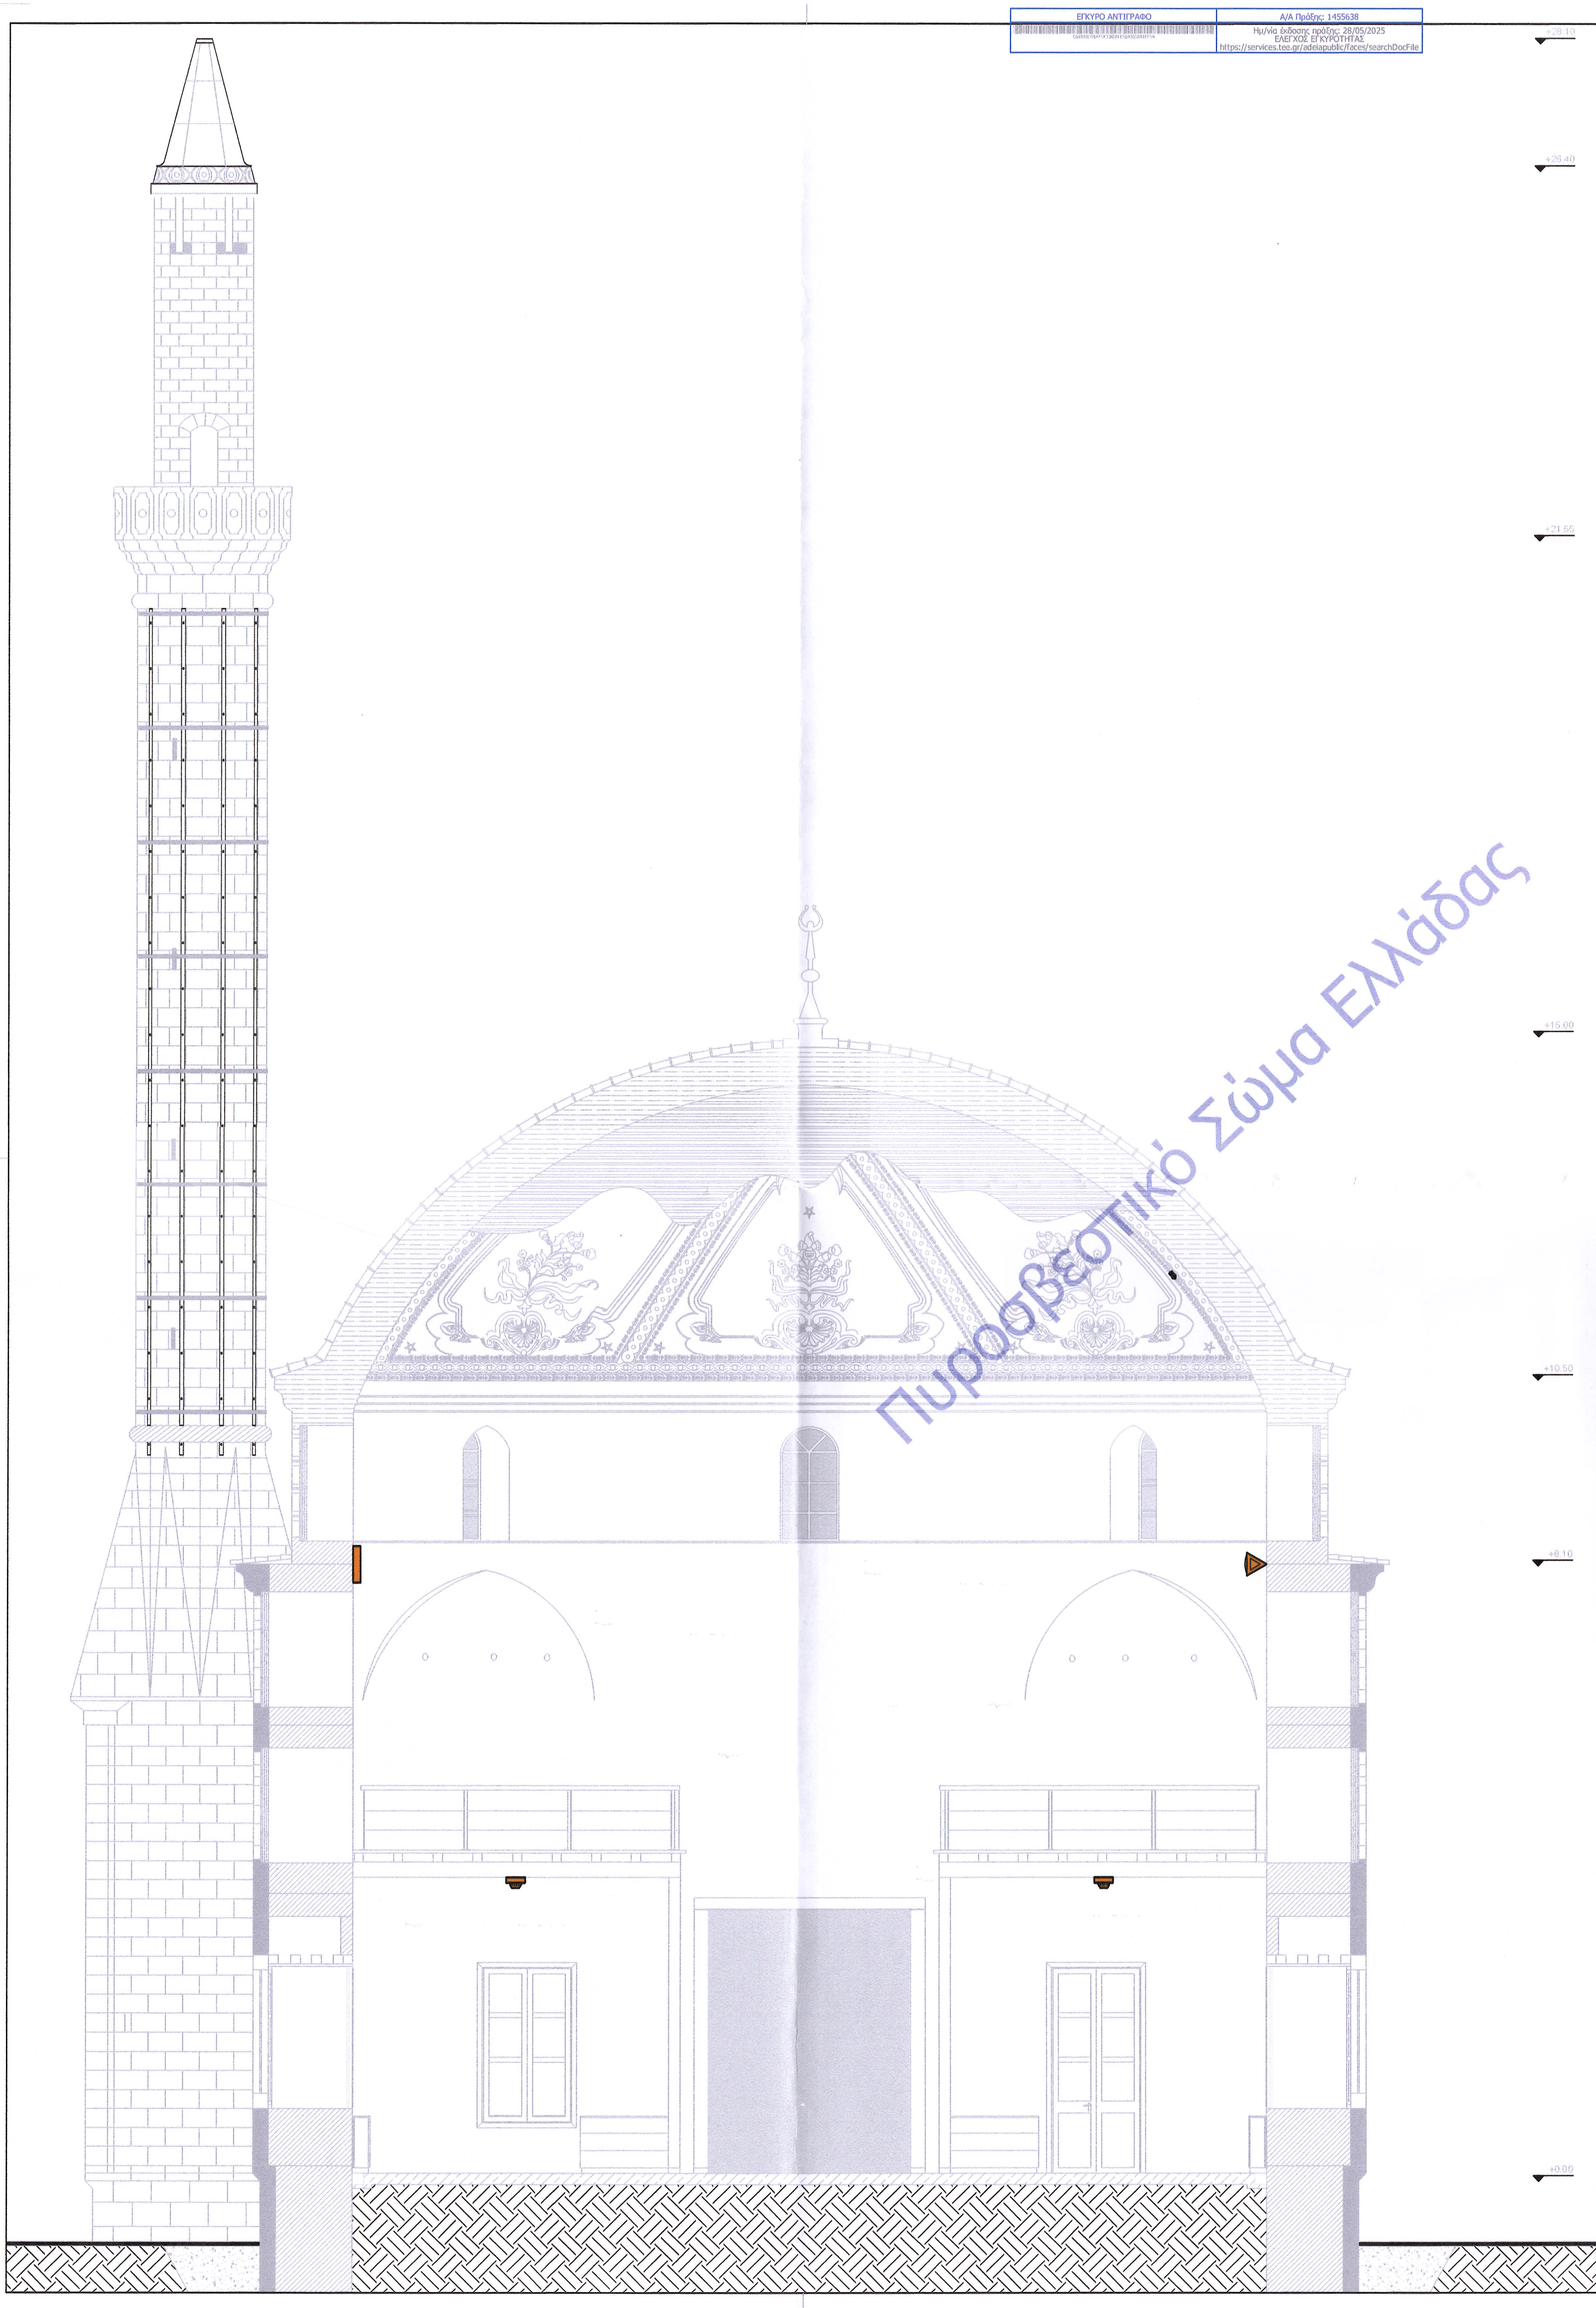

Πυροσβεστικό Σώμα Ελλάδας

ΥΠΟΜΝΗΜΑ

Κ.Π.Π.	ΚΕΝΤΡΙΚΟΣ ΠΙΝΑΚΑΣ ΠΥΡΑΝΙΧΝΕΥΣΗΣ
●	ΑΝΙΧΝΕΥΤΗΣ ΦΩΤΟΗΛΕΚΤΡΙΚΟΣ ΚΑΠΝΟΥ
▲	ΑΝΙΧΝΕΥΤΗΣ ΔΕΣΜΗΣ ΚΑΠΝΟΥ ΥΠΕΡΥΘΡΗΣ ΑΚΤΙΝΟΒΟΛΙΑΣ (ΠΟΜΠΟΣ)
▬	ΚΑΘΡΕΠΤΗΣ (ΔΕΚΤΗΣ) ΑΝΙΧΝΕΥΤΗ ΔΕΣΜΗΣ ΚΑΠΝΟΥ
⊖	ΧΕΙΡΟΚΙΝΗΤΟ ΚΟΜΒΙΟ ΣΥΝΑΓΕΡΜΟΥ
◧	ΦΑΡΟΣΕΙΡΗΝΑ ΣΥΝΑΓΕΡΜΟΥ ΣΥΣΤΗΜΑΤΟΣ ΠΥΡΑΝΙΧΝΕΥΣΗΣ – ΑΝΑΓΓΕΛΙΑΣ ΠΥΡΚΑΓΙΑΣ
⊕	ΦΟΡΗΤΟΣ ΠΥΡΟΣΒΕΣΤΗΡΑΣ ΞΗΡΑΣ ΚΟΝΕΩΣ Pa 6kg (ΕΛΟΤ ΕΝ 3.7 Μέρος 7)
🟥	ΠΥΡΟΣΒΕΣΤΙΚΟ ΕΡΜΑΡΙΟ ΜΕ ΕΥΚΑΜΠΤΟ ΣΩΛΗΝΑ ΔΙΑΜΕΤΡΟΥ 19mm ΜΕ ΑΚΡΟΦΥΣΙΟ, ΜΗΚΟΥΣ 20m
ΕΞΟΔΟΣ EXIT	ΑΥΤΟΝΟΜΟ ΦΩΤΙΣΤΙΚΟ ΑΣΦΑΛΕΙΑΣ ΜΕ ΛΑΜΠΤΗΡΕΣ LED, ΦΩΤΕΙΝΗΣ ΡΟΗΣ 245/480 lm, ΔΙΑΡΚΕΙΑΣ ΦΩΤΙΣΜΟΥ 1,5 h
▬	ΠΡΑΓΜΑΤΙΚΗ ΑΠΟΣΤΑΣΗ ΑΠΡΟΣΤΑΤΕΥΤΗΣ ΟΔΕΥΣΗΣ ΔΙΑΦΥΓΗΣ

ΕΛΛΗΝΙΚΗ ΔΗΜΟΚΡΑΤΙΑ
ΥΠΟΥΡΓΕΙΟ ΠΟΛΙΤΙΣΜΟΥ ΚΑΙ ΑΘΛΗΤΙΣΜΟΥ
ΕΦΟΡΕΙΑ ΑΡΧΑΙΟΤΗΤΩΝ ΠΕΛΛΑΣ

ΗΛΕΚΤΡΟΜΗΧΑΝΟΛΟΓΙΚΗ ΜΕΛΕΤΗ ΑΠΟΚΑΤΑΣΤΑΣΗΣ ΤΟΥ ΤΕΜΕΝΟΥΣ ΓΕΝΙ ΤΖΑΜΙ ΣΤΗΝ ΕΔΕΣΣΑ

ΘΕΣΗ	ΕΡΓΟΔΟΤΗΣ
ΕΔΕΣΣΑ	ΕΦΟΡΕΙΑ ΑΡΧΑΙΟΤΗΤΩΝ ΠΕΛΛΑΣ

ΜΕΛΕΤΗ: ΗΛΕΚΤΡΟΜΗΧΑΝΟΛΟΓΙΚΗ

ΣΤΑΔΙΟ: ΕΦΑΡΜΟΓΗΣ

ΑΡ. ΣΧΕΔΙΟΥ	ΤΙΤΛΟΣ ΣΧΕΔΙΟΥ
Π03	**Πυροπροστασία Τομή Β-Β**
ΚΛΙΜΑΚΑ	
1:50	

ΜΕΛΕΤΗΤΕΣ

Παύλος Λαγός
Μηχανικός Παραγωγής & Διοίκησης

Το παρόν σχέδιο συνοδεύει την με αριθ. πρωτ. 396984
13/09/2024
Ο ΠΡΟΪΣΤΑΜΕΝΟΣ ΤΗΣ ΔΑΒΜΜ
ΘΕΜΙΣΤΟΚΛΗΣ ΒΛΑΧΟΥΛΗΣ
Αρχιτέκτων Μηχανικός με Α΄ βαθμό

ΣΦΡΑΓΙΔΑ	ΘΕΩΡΗΣΗ ΥΠΗΡΕΣΙΑΣ
ΠΑΥΛΟΣ Γ. ΛΑΓΟΣ ΔΙΠΛ. ΜΗΧΑΝΙΚΟΣ ΠΑΡΑΓΩΓΗΣ & ΔΙΟΙΚΗΣΗΣ ΠΟΛΥΤΕΧΝΙΚΗΣ ΣΧΟΛΗΣ Δ.Π.Θ. ΜΕΛΟΣ Τ.Ε.Ε. ΑΡΙΘΜΟΣ ΜΗΤΡΩΟΥ 139260 ΣΤ. ΚΑΖΑΝΤΖΙΔΗ 47, 570 01 ΘΕΣΣΑΛΟΝΙΚΗ ΑΦΜ: 148292868 - ΔΟΥ: Ζ΄ ΘΕΣ/ΝΙΚΗΣ	

ΗΜΕΡΟΜΗΝΙΑ: **ΜΑΡΤΙΟΣ 2025**