
THEMISTOKLIS VLACHOULIS
30/05/2026 20:25

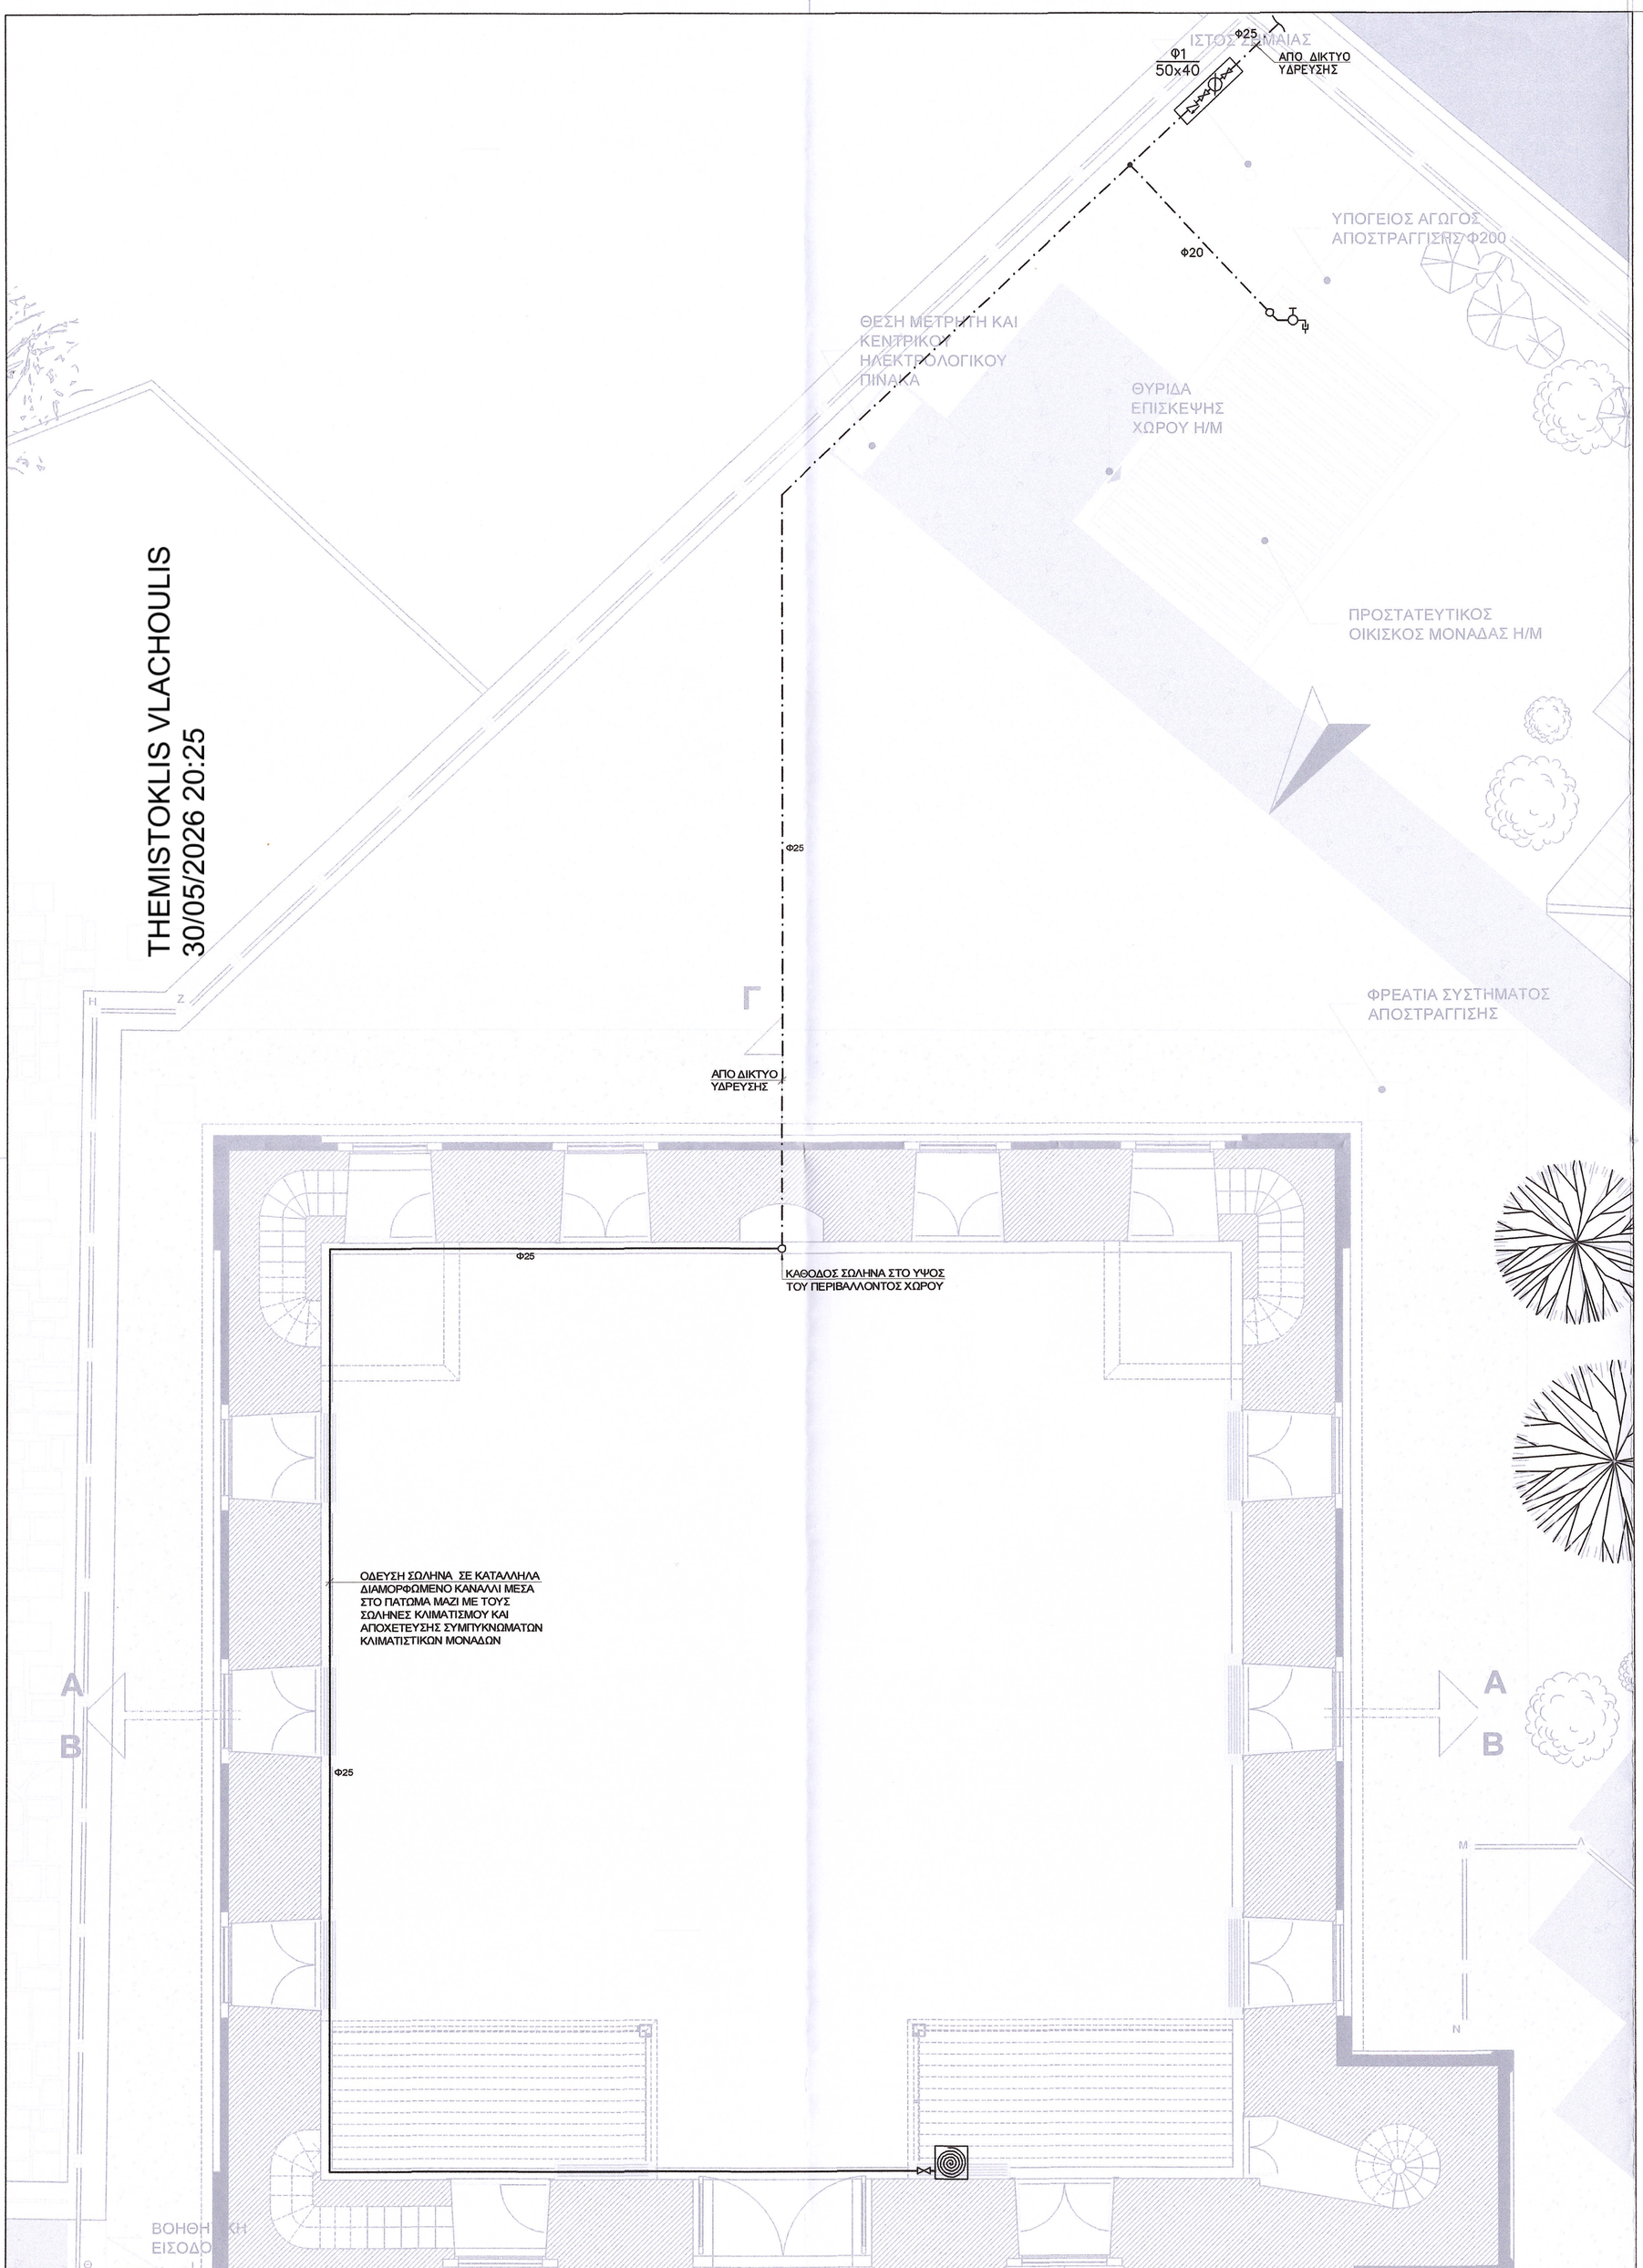

ΥΠΟΜΝΗΜΑ

- ΣΩΛΗΝΩΣΗ ΑΠΟ ΠΛΑΣΤΙΚΟ ΣΩΛΗΝΑ ΠΟΥΑΙΘΥΛΕΝΙΟΥ ΥΨΗΛΗΣ ΠΥΚΝΟΤΗΤΑΣ (HDPE) ΚΑΤΑ ΕΛΟΤ 12201-2 ΕΞΩΤΕΡΙΚΗΣ ΔΙΑΜΕΤΡΟΥ π.χ. Φ25mm (Φ25)
- ΣΩΛΗΝΩΣΗ ΠΡΟΣΑΓΩΓΗΣ ΝΕΡΟΥ ΧΡΗΣΗΣ ΑΠΟ ΠΛΑΣΤΙΚΟ ΣΩΛΗΝΑ ΠΟΛΥΠΡΟΠΥΛΕΝΙΟΥ ΘΕΡΜΙΚΑ ΑΥΤΟΣΥΓΚΟΛΛΟΥΜΕΝΟΥ ΕΞΩΤΕΡΙΚΗΣ ΔΙΑΜΕΤΡΟΥ π.χ. Φ25mm (Φ25)
- ΒΑΝΝΑ ΔΙΟΔΗ ΧΕΙΡΟΚΙΝΗΤΗ
- ΒΑΛΒΙΔΑ ΑΝΤΕΠΙΣΤΡΟΦΗΣ
- ΜΕΤΡΗΤΗΣ ΝΕΡΟΥ
- ΠΥΡΟΣΒΕΣΤΙΚΟ ΕΡΜΑΡΙΟ ΜΕ ΕΛΑΣΤΙΚΟ ΣΩΛΗΝΑ Φ19 ΜΕ ΑΚΡΟΦΥΣΙΟ, ΜΗΚΟΥΣ 20m
- ΦΡΕΑΤΙΟ ΥΔΡΕΥΣΗΣ ΜΕ ΜΕΤΡΗΤΗ ΠΑΡΟΧΗΣ ΝΕΡΟΥ (Φ1 / 40x40)

ΕΛΛΗΝΙΚΗ ΔΗΜΟΚΡΑΤΙΑ
ΥΠΟΥΡΓΕΙΟ ΠΟΛΙΤΙΣΜΟΥ ΚΑΙ ΑΘΛΗΤΙΣΜΟΥ
ΕΦΟΡΕΙΑ ΑΡΧΑΙΟΤΗΤΩΝ ΠΕΛΛΑΣ

ΗΛΕΚΤΡΟΜΗΧΑΝΟΛΟΓΙΚΗ ΜΕΛΕΤΗ ΑΠΟΚΑΤΑΣΤΑΣΗΣ ΤΟΥ ΤΕΜΕΝΟΥΣ ΓΕΝΙ ΤΖΑΜΙ ΣΤΗΝ ΕΔΕΣΣΑ

ΘΕΣΗ	ΕΡΓΟΔΟΤΗΣ
ΕΔΕΣΣΑ	ΕΦΟΡΕΙΑ ΑΡΧΑΙΟΤΗΤΩΝ ΠΕΛΛΑΣ

ΜΕΛΕΤΗ: **ΗΛΕΚΤΡΟΜΗΧΑΝΟΛΟΓΙΚΗ**

ΣΤΑΔΙΟ: ΕΦΑΡΜΟΓΗΣ

ΑΡ. ΣΧΕΔΙΟΥ	ΤΙΤΛΟΣ ΣΧΕΔΙΟΥ
Υ01	**Ύδρευση** **Κάτοψη**
ΚΛΙΜΑΚΑ	
1:50	

ΜΕΛΕΤΗΤΕΣ

Παύλος Λαγός
Μηχανικός Παραγωγής & Διοίκησης

ΣΦΡΑΓΙΔΑ	ΘΕΩΡΗΣΗ ΥΠΗΡΕΣΙΑΣ
ΠΑΥΛΟΣ Γ. ΛΑΓΟΣ ΔΙΠΛ. ΜΗΧΑΝΙΚΟΣ ΠΑΡΑΓΩΓΗΣ & ΔΙΟΙΚΗΣΗΣ ΠΟΛΥΤΕΧΝΙΚΗΣ ΣΧΟΛΗΣ Δ.Π.Θ. ΜΕΛΟΣ Τ.Ε.Ε. ΑΡΙΘΜΟΣ ΜΗΤΡΩΟΥ 139260 ΣΤ. ΚΑΖΑΝΤΖΙΔΗ 47, 570 01 ΘΕΣΣΑΛΟΝΙΚΗ ΑΦΜ: 148292868 - ΔΟΥ: Ζ΄ ΘΕΣ/ΝΙΚΗΣ	Το παρόν σχέδιο συνοδεύει την με αριθ. πρωτ. 3769/84 ΥΠ. ΠΑΙΔΕΙΑΣ ΘΡ. ΠΟΛ. ΑΘΛ./ ΔΑΒΜΜ/ 13759/1.6.24 Απόφαση. Ο ΠΡΟΪΣΤΑΜΕΝΟΣ ΤΗΣ ΔΑΒΜΜ ΘΕΜΙΣΤΟΚΛΗΣ ΒΛΑΧΟΥΛΗΣ Αρχιτέκτων Μηχανικός με Α΄ βαθμό

ΗΜΕΡΟΜΗΝΙΑ: **ΜΑΡΤΙΟΣ 2025**