

ΕΛΛΗΝΙΚΗ ΔΗΜΟΚΡΑΤΙΑ
ΥΠΟΥΡΓΕΙΟ ΠΟΛΙΤΙΣΜΟΥ ΚΑΙ ΑΘΛΗΤΙΣΜΟΥ
ΕΦΟΡΕΙΑ ΑΡΧΑΙΟΤΗΤΩΝ ΠΕΛΛΑΣ
ΗΛΕΚΤΡΟΜΗΧΑΝΟΛΟΓΙΚΗ ΜΕΛΕΤΗ ΑΠΟΚΑΤΑΣΤΑΣΗΣ
ΤΟΥ ΤΕΜΕΝΟΥΣ ΓΕΝΙ ΤΖΑΜΙ ΣΤΗΝ ΕΛΕΙΣΣΑ

ΘΕΣΗ	ΕΠΙΘΕΤΟ
ΕΛΕΙΣΣΑ	ΕΦΟΡΕΙΑ ΑΡΧΑΙΟΤΗΤΩΝ ΠΕΛΛΑΣ

ΜΕΛΕΤΗ: ΗΛΕΚΤΡΟΜΗΧΑΝΟΛΟΓΙΚΗ

ΣΤΑΔΙΟ: ΕΦΑΡΜΟΓΗΣ

ΑΡ. ΣΧΕΔΙΟΥ	ΤΙΤΛΟΣ ΣΧΕΔΙΟΥ
Y02	Υδρεύση Διάγραμμα
ΚΑΙΜΑΚΑ	

ΜΕΛΕΤΗΤΕΣ

Παύλος Λαγός
Μηχανικός Παραγωγής & Διοίκησης


ΣΦΡΑΓΙΔΑ

ΘΕΩΡΗΣΗ ΥΠΗΡΕΣΙΑΣ

Το παρόν σχέδιο συντάσσεται
την 13/07/2024
από τον
ΔΑΔΜΜ/13/07/2024

ΠΑΥΛΟΣ Γ. ΛΑΓΟΣ
ΔΙΠΛ. ΜΗΧΑΝΙΚΟΣ ΠΑΡΑΓΩΓΗΣ & ΔΙΟΙΚΗΣΗΣ
ΠΡΟΔΥΤΕΧΝΙΚΗΣ ΕΞΟΥΣΙΑΣ Δ.Π.Θ.
ΜΕΛΟΣ Τ.Ε.Ε. ΑΡΙΘΜΟΣ ΜΗΤΡΩΟΥ 139260
ΣΤ. ΚΑΖΑΝΤΖΙΔΗ 47, 570 01 ΘΕΣΣΑΛΟΝΙΚΗ
ΑΦΜ: 148292868 - ΔΟΥ: Ζ' ΘΕΣ/ΝΙΚΗΣ

ΕΛΛΗΝΙΚΗ ΔΗΜΟΚΡΑΤΙΑ
ΥΠΟΥΡΓΕΙΟ ΠΟΛΙΤΙΣΜΟΥ ΚΑΙ ΑΘΛΗΤΙΣΜΟΥ
ΕΦΟΡΕΙΑ ΑΡΧΑΙΟΤΗΤΩΝ ΠΕΛΛΑΣ
Ο ΠΡΟΪΣΤΑΜΕΝΟΣ ΤΗΣ ΔΑΔΜΜ
ΓΕΩΜΕΤΡΙΚΗΣ ΒΑΘΥΝΗΣ
Αρχιτεκτων Μηχανικός με Α' βαθμό

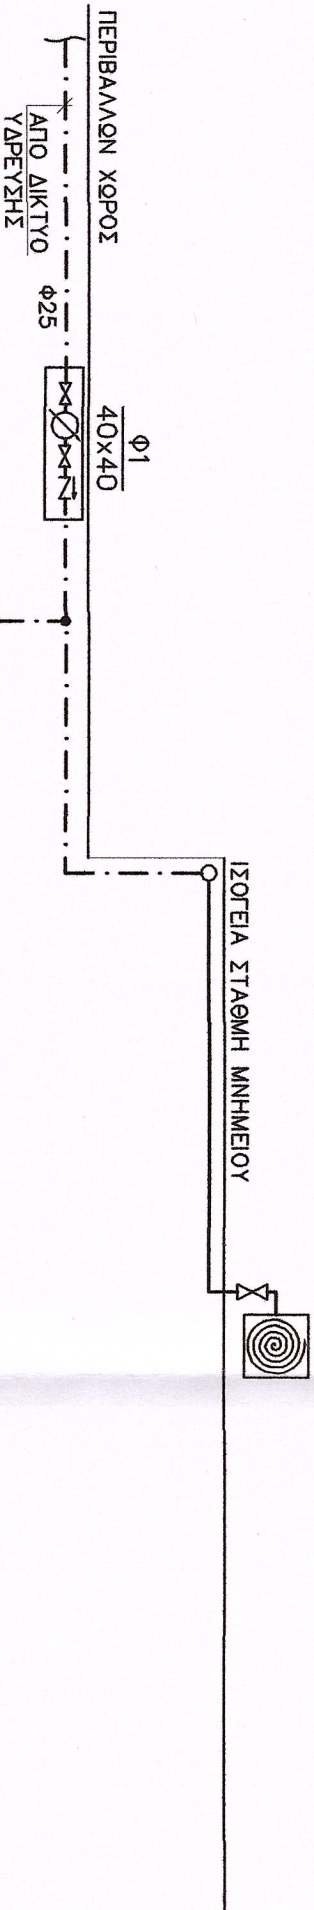

- Φ25. -- ΣΩΛΗΝΟΣΗ ΑΠΟ ΠΛΑΣΤΙΚΟ ΣΩΛΗΝΑ ΠΟΥ ΑΙΘΥΛΙΟΝΟΥ
ΥΨΗΛΗΣ ΠΥΚΝΟΤΗΤΑΣ (HDPE) ΚΑΤΑ ΕΛΟΤ 12201-2
ΕΙΣΙΤΗΡΙΚΗΣ ΔΙΑΜΕΤΡΟΥ π.χ. Φ25mm
- Φ25 -- ΣΩΛΗΝΟΣΗ ΠΡΟΣΑΡΤΗΣΗΣ ΝΕΡΟΥ ΧΡΗΣΗΣ ΑΠΟ
ΠΛΑΣΤΙΚΟ ΣΩΛΗΝΑ ΠΟΛΥΠΡΟΠΥΛΗΝΙΟΥ ΘΕΡΜΙΚΑ
ΑΥΤΟΣΥΓΚΟΛΛΟΥΜΕΝΟΥ ΕΙΣΙΤΗΡΙΚΗΣ ΔΙΑΜΕΤΡΟΥ π.χ.
Φ25mm
- ΒΑΝΝΑ ΔΙΟΔΗ ΧΕΙΡΟΚΙΝΗΤΗ
- ΒΑΛΒΙΔΑ ΑΝΤΕΠΙΣΤΡΟΦΗΣ
- ΜΕΤΡΗΤΗΣ ΝΕΡΟΥ
- ΒΡΥΣΗ
- Φ1 40x40 ΦΡΕΑΤΙΟ ΥΔΡΕΥΣΗΣ ΜΕ ΜΕΤΡΗΤΗ
ΠΑΡΟΧΗΣ ΝΕΡΟΥ
- Φ1 40x40 ΠΥΡΟΣΒΕΣΤΙΚΟ ΕΡΜΑΡΙΟ ΜΕ ΕΛΑΣΤΙΚΟ
ΣΩΛΗΝΑ Φ19 ΜΕ ΑΚΡΟΦΥΣΙΟ, ΜΗΚΟΥΣ 20m

ΥΠΟΜΝΗΜΑ