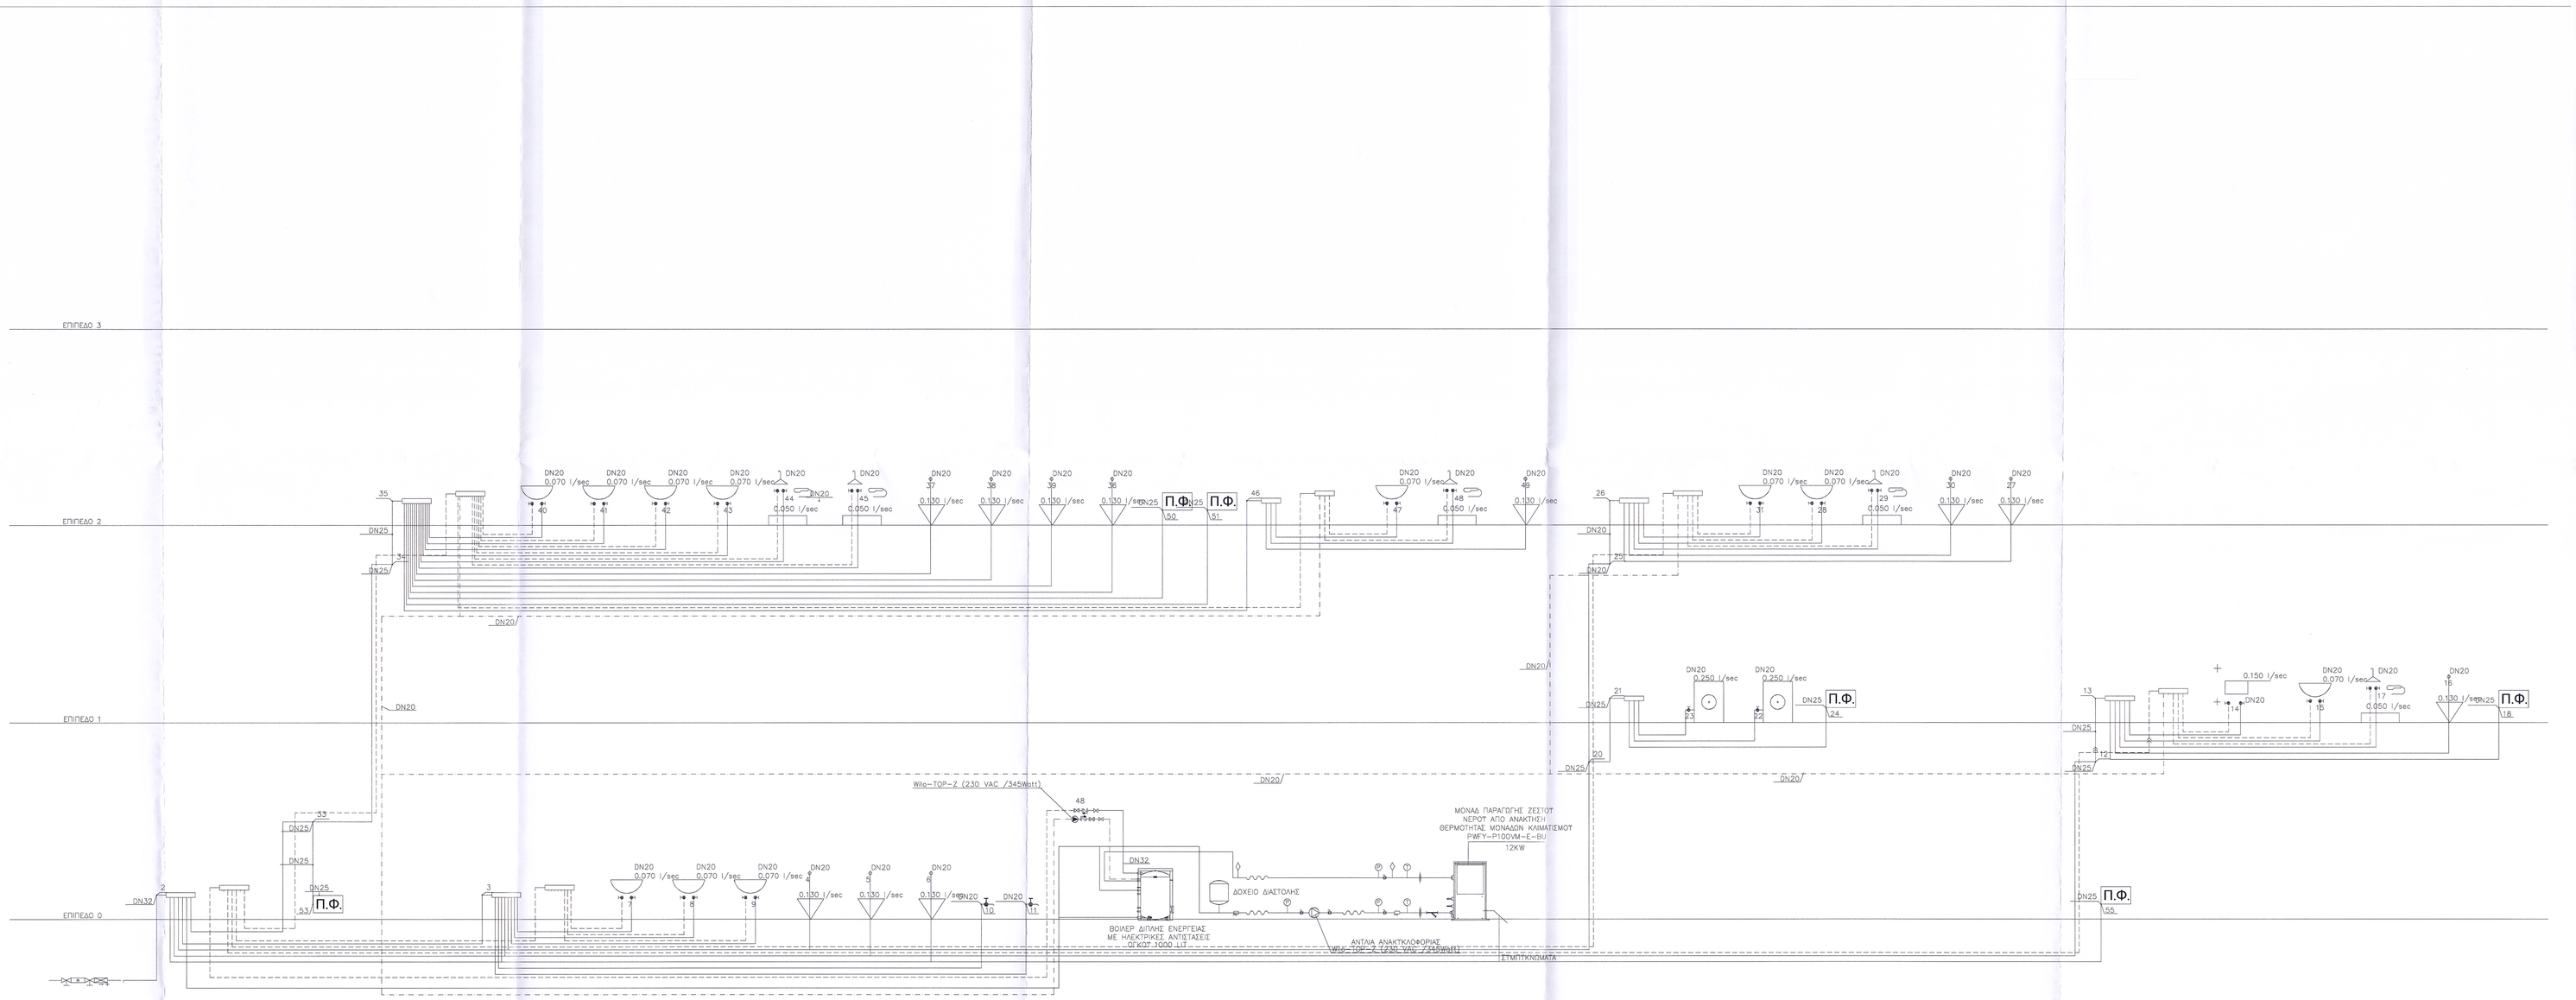

ΥΠΟΜΝΗΜΑ ΣΥΜΒΟΛΩΝ

- ΛΕΚΑΝΗ ΕΤΡΟΠΑΙΚΟΥ ΤΥΠΟΥ ΧΑΜΗΛΗΣ ΠΕΣΗΣ ΜΕ ΔΟΧΕΙΟ ΕΚΠΛΥΣΗΣ
- ΝΙΠΤΗΡΑΣ
- ΝΤΟΥΖΙΕΡΑ
- ΝΕΡΟΧΥΤΗΣ ΔΙΠΛΟΣ
- ΨΥΚΤΗΣ ΠΟΣΙΜΟΥ ΝΕΡΟΥ
- ΒΑΛΒΙΔΑ ΑΠΟΜΟΝΩΣΗΣ (ΒΑΝΝΑ)
- ΒΑΛΒΙΔΑ ΑΝΤΕΠΙΣΤΡΟΦΗΣ
- ΔΟΔΟΣ ΗΛΕΚΤΡΟΚΙΝΗΤΗ ΒΑΛΒΙΔΑ
- ΤΡΟΔΟΣ ΒΑΛΒΙΔΑ ΑΝΑΜΙΞΕΩΣ
- ΤΑΠΑ ΣΩΛΗΝΑ
- ΔΙΚΤΥΟ ΠΑΡΟΧΗΣ ΚΡΥΟΥ ΝΕΡΟΥ
- ΔΙΚΤΥΟ ΠΑΡΟΧΗΣ ΖΕΣΤΟΥ ΝΕΡΟΥ ΧΡΗΣΗΣ
- ΔΙΚΤΥΟ ΑΝΑΚΥΚΛΟΦΟΡΑΣ ΖΕΣΤΟΥ ΝΕΡΟΥ ΧΡΗΣΗΣ
- Π.Φ. ΠΤΡΟΣΒΕΣΤΙΚΗ ΦΩΛΙΑ

ΕΡΓΟΔΟΤΗΣ	ΙΕΡΑ ΜΟΝΗ ΤΙΜΙΟΥ ΠΡΟΔΡΟΜΟΥ ΣΕΡΡΩΝ
ΕΡΓΟ	ΑΠΟΚΑΤΑΣΤΑΣΗ - ΕΠΑΝΑΧΡΗΣΗ ΚΤΙΡΙΟΥ ΝΟΣΟΚΟΜΕΙΟΥ , ΙΕΡΑΣ ΜΟΝΗΣ ΤΙΜΙΟΥ ΠΡΟΔΡΟΜΟΥ ΣΕΡΡΩΝ
ΤΟΠΟΣ	ΙΕΡΑ ΜΟΝΗ ΤΙΜΙΟΥ ΠΡΟΔΡΟΜΟΥ, ΣΕΡΡΕΣ

ΜΕΛΕΤΗ	ΜΗΧΑΝΟΛΟΓΙΚΗ ΜΕΛΕΤΗ	
Α/Α ΣΧΕΔΙΟΥ	ΠΕΡΙΕΧΟΜΕΝΟ ΣΧΕΔΙΟΥ	ΚΛΙΜΑΚΑ
ΥΔ.ΚΤ	**ΥΔΡΕΥΣΗ ΚΑΤΑΚΟΡΥΦΟ**	-
ΜΕΛΕΤΗΤΕΣ	ΠΑΣΜΑΤΖΙΔΗΣ ΑΛΕΞΑΝΔΡΟΣ Ηλεκτρολογος Μηχανικος & Μηχανικος Η/Υ	

ΥΠΟΓΡΑΦΗ ΜΕΛΕΤΗΤΗ	ΘΕΩΡΗΣΗ ΥΠΗΡΕΣΙΑΣ
ΑΛΕΞΑΝΔΡΟΣ ΣΤ. ΠΑΣΜΑΤΖΙΔΗΣ ΔΙΠΛ. ΗΛΕΚΤΡΟΛΟΓΟΣ ΜΗΧΑΝΙΚΟΣ & ΜΗΧ.ΚΟΣ Η/Υ ΠΟΛΥΤΕΧΝΕΙΟ ΚΡΗΤΗΣ ΜΕΛΟΣ Τ.Ε.Ε. ΑΡΙΘΜΟΣ ΜΗΤΡΩΟΥ: 93091 ΑΓΙΩΝ ΠΑΝΤΩΝ 56 Τ.Θ. 566015 Τ.Κ. 546 29 ΘΕΣΣΑΛΟΝΙΚΗ ΑΦΜ: 110745058 - ΔΟΥ: Ε ΘΕΣ/ΝΙΚΗΣ	Το παρόν σχέδιο συνοδεύει την με αριθ. πρωτ. 239/1149 απ. Εγκρίσεις Ο.Π. ΤΟΥ ΔΗΜΟΥ ΘΕΣΣΑΛΟΝΙΚΗΣ 3/6/2025 Ο ΔΙΕΥΘΥΝΤΗΣ ΤΟΥ ΤΜΗΜΑΤΟΣ ΔΑΒΜΜ Δρ. Μηχ/κος με Δ' βαθμό
ΗΜΕΡΟΜΗΝΙΑ ΘΕΣΣΑΛΟΝΙΚΗ ΜΑΙΟΣ 2025	

THEMISTOKLIS VLACHOULIS
17/07/2025 12:08