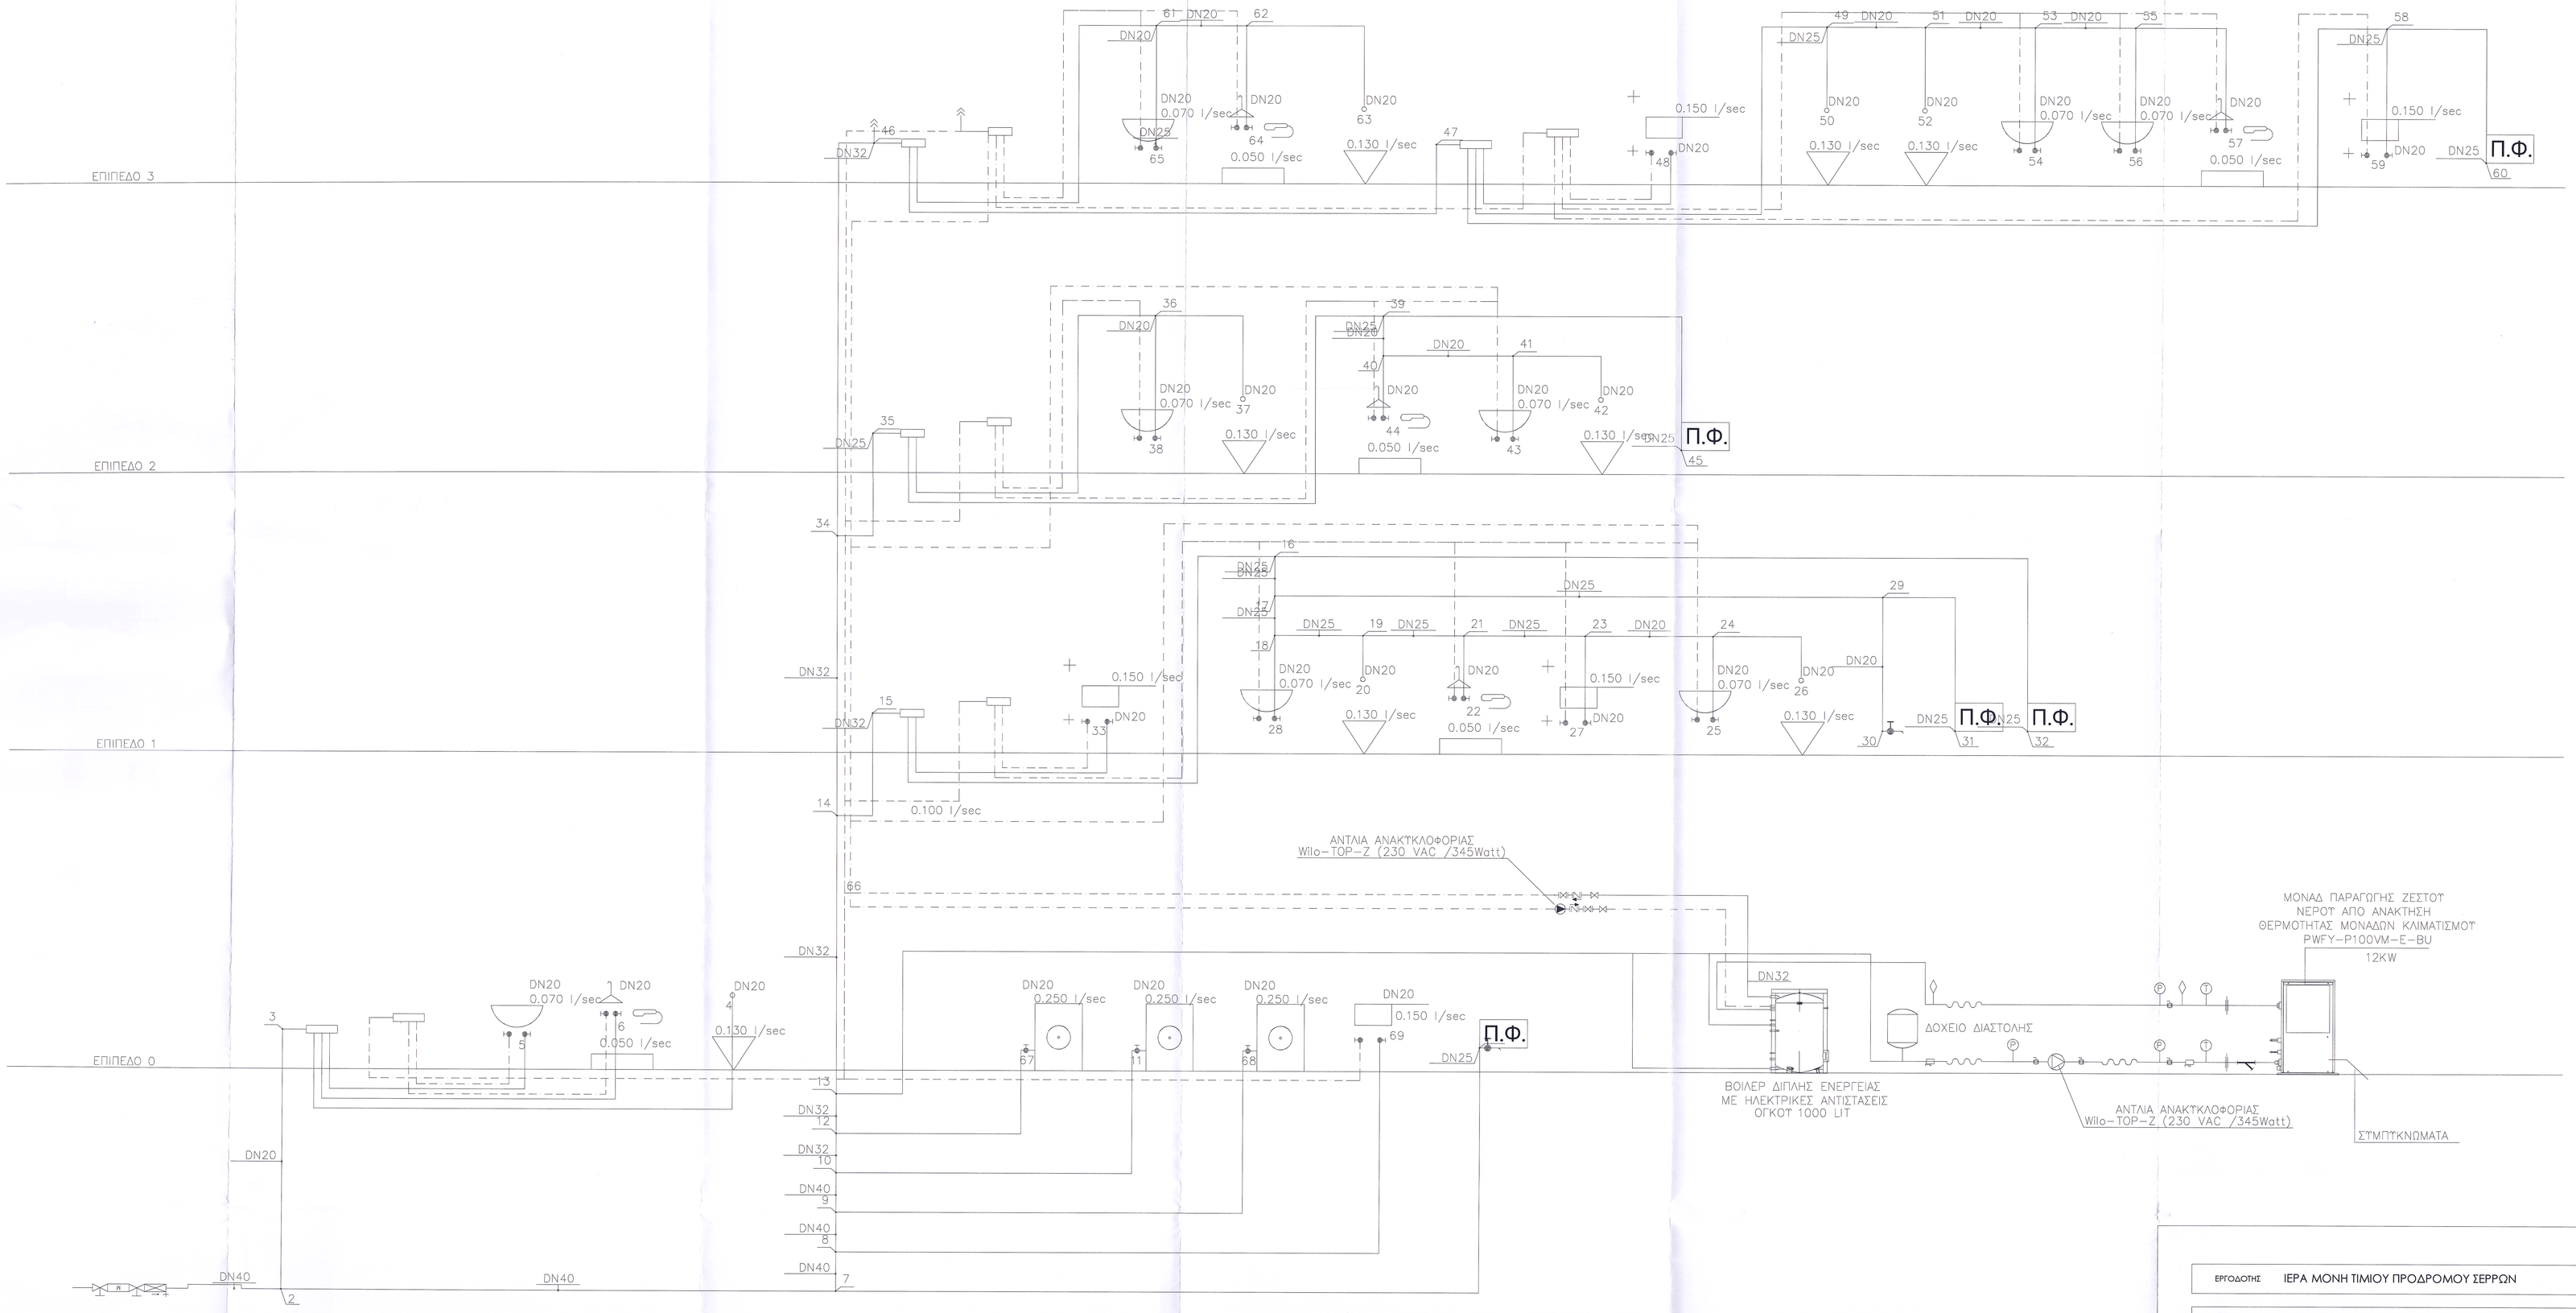

ΥΠΟΜΝΗΜΑ ΣΥΜΒΟΛΩΝ

- ΛΕΚΑΝΗ ΕΥΡΩΠΑΙΚΟΥ ΤΥΠΟΥ ΧΑΜΗΛΗΣ ΠΕΣΗΣ ΜΕ ΔΟΧΕΙΟ ΕΚΠΛΥΣΗΣ
- ΝΙΠΤΗΡΑΣ
- ΝΤΟΥΖΙΕΡΑ
- ΝΕΡΟΧΥΤΗΣ ΔΙΠΛΟΣ
- ΨΥΚΤΗΣ ΠΟΣΙΜΟΥ ΝΕΡΟΥ
- ΒΑΛΒΙΔΑ ΑΠΟΜΟΝΩΣΗΣ (ΒΑΝΝΑ)
- ΒΑΛΒΙΔΑ ΑΝΤΕΠΙΣΤΡΟΦΗΣ
- ΔΙΟΔΟΣ ΗΛΕΚΤΡΟΚΙΝΗΤΗ ΒΑΛΒΙΔΑ
- ΤΡΙΟΔΟΣ ΒΑΛΒΙΔΑ ΑΝΑΜΙΞΕΩΣ
- ΤΑΠΑ ΣΩΛΗΝΑ
- ΔΙΚΤΥΟ ΠΑΡΟΧΗΣ ΚΡΥΟΥ ΝΕΡΟΥ
- ΔΙΚΤΥΟ ΠΑΡΟΧΗΣ ΖΕΣΤΟΥ ΝΕΡΟΥ ΧΡΗΣΗΣ
- ΔΙΚΤΥΟ ΑΝΑΚΥΚΛΟΦΟΡΙΑΣ ΖΕΣΤΟΥ ΝΕΡΟΥ ΧΡΗΣΗΣ
- Π.Φ. ΠΥΡΟΣΒΕΣΤΙΚΗ ΦΩΛΙΑ

ΕΡΓΟΔΟΤΗΣ	ΙΕΡΑ ΜΟΝΗ ΤΙΜΙΟΥ ΠΡΟΔΡΟΜΟΥ ΣΕΡΡΩΝ
ΕΡΓΟ	ΑΝΑΚΤΗΣΗ ΑΝΩΤΕΡΟΥ ΤΜΗΜΑΤΟΣ ΠΥΡ ΚΑΥΣΤΗΣ ΠΤΕΡΥΓΑΣ ΙΜ .ΤΜ ΟΥ ΠΡΟΔΡΟΜΟΥ ΣΕΡΡΩΝ ΚΑΙ ΑΠΟΚΑΤΑΣΤΑΣΗ ΤΩΝ ΚΑΤΩΤΕΡΩΝ ΑΙΘ ΝΩΝ ΤΜΗΜΑΤΩΝ ΤΗΣ, ΤΟΥ ΠΑΡΕΚΚΛΗΣ ΟΥ ΤΟΥ ΕΥΑΓΓΕΛΙΣΜΟΥ ΚΑΙ ΤΟΥ ΚΤΙΣΜΑΤΟΣ ΚΟΥΝΤΙΑΔΗ
ΤΟΠΟΣ	ΙΕΡΑ ΜΟΝΗ ΤΙΜΙΟΥ ΠΡΟΔΡΟΜΟΥ, ΣΕΡΡΕΣ

ΜΕΛΕΤΗ	ΗΛΕΚΤΡΟΜΗΧΑΝΟΛΟΓΙΚΗ ΜΕΛΕΤΗ	
Α/Α ΣΧΕΔΙΟΥ	ΠΕΡΙΕΧΟΜΕΝΟ ΣΧΕΔΙΟΥ	ΚΛΙΜΑΚΑ
ΥΔ.ΚΤ	**ΚΑΤΑΚΟΡΥΦΟ ΔΙΑΓΡΑΜΜΑ ΥΔΡΕΥΣΗΣ**	-

ΜΕΛΕΤΗΤΕΣ

ΥΠΕΥΘΥΝΟΙ ΜΕΛΕΤΗΣ

Π.ΖΩΝΙΔΗΣ	Μηχανολόγος Μηχανικός Α.Π.Θ.
Α.ΠΑΣΜΑΤΖΙΔΗΣ	Ηλεκτρολόγος Μηχανικός & Μηχανικός Η/Υ Α.Π.Θ.

ΥΠΟΓΡΑΦΗ ΜΕΛΕΤΗΤΗ	ΘΕΩΡΗΣΗ ΥΠΗΡΕΣΙΑΣ
ΑΛΕΞΑΝΔΡΟΣ ΣΤ. ΠΑΣΜΑΤΖΙΔΗΣ ΔΙΠΛ. ΗΛΕΚΤΡΟΛΟΓΟΣ ΜΗΧΑΝΙΚΟΣ & ΜΗΧ/ΚΟΣ Η/Υ ΠΟΛΥΤΕΧΝΙΚΟΣ ΣΥΜΒΟΥΛΟΣ Α.Π.Θ. ΜΕΛΟΣ Τ.Ε.Ε. ΑΡ.ΜΗΤΡΩΟΥ: 93091 ΑΓΙΩΝ ΠΑΝΕΠΙΣΤΗΜΙΟΥ 546 29 ΘΕΣΣΑΛΟΝΙΚΗ ΤΗΛ./FAX: 2310 606015 ΑΦΜ: 130886055 - ΔΟΥ: Β' ΘΕΣ/ΝΙΚΗΣ	Το παρόν σχέδιο συμφωνεί με την με αριθ. πρωτ. 29119 απόφαση της ΔΑΘΜΗΤ 5/6/2025 Η Προϊστάμενος της ΔΑΘΜΗΤ Θ. Κ. Πλιανόλης Αρχιτέκτων Μηχανικός με Α' βαθμό
ΗΜΕΡΟΜΗΝΙΑ ΘΕΣ/ΝΙΚΗ ΜΑΙΟΣ 2025	

THEMISTOKLIS VLACHOULIS
17/07/2025 12:11