


ΥΠΟΜΝΗΜΑ

Πλήρωση επιφάνειας δαπέδου με τσιμεντοκονία στη θέση των καταστραμμένων κεραμικών πλακιδίων

Κεραμικά πλακίδια με έντονος πηχιατόχρος

Κινητός εξοπλισμός

Επίπνευση μοκρός

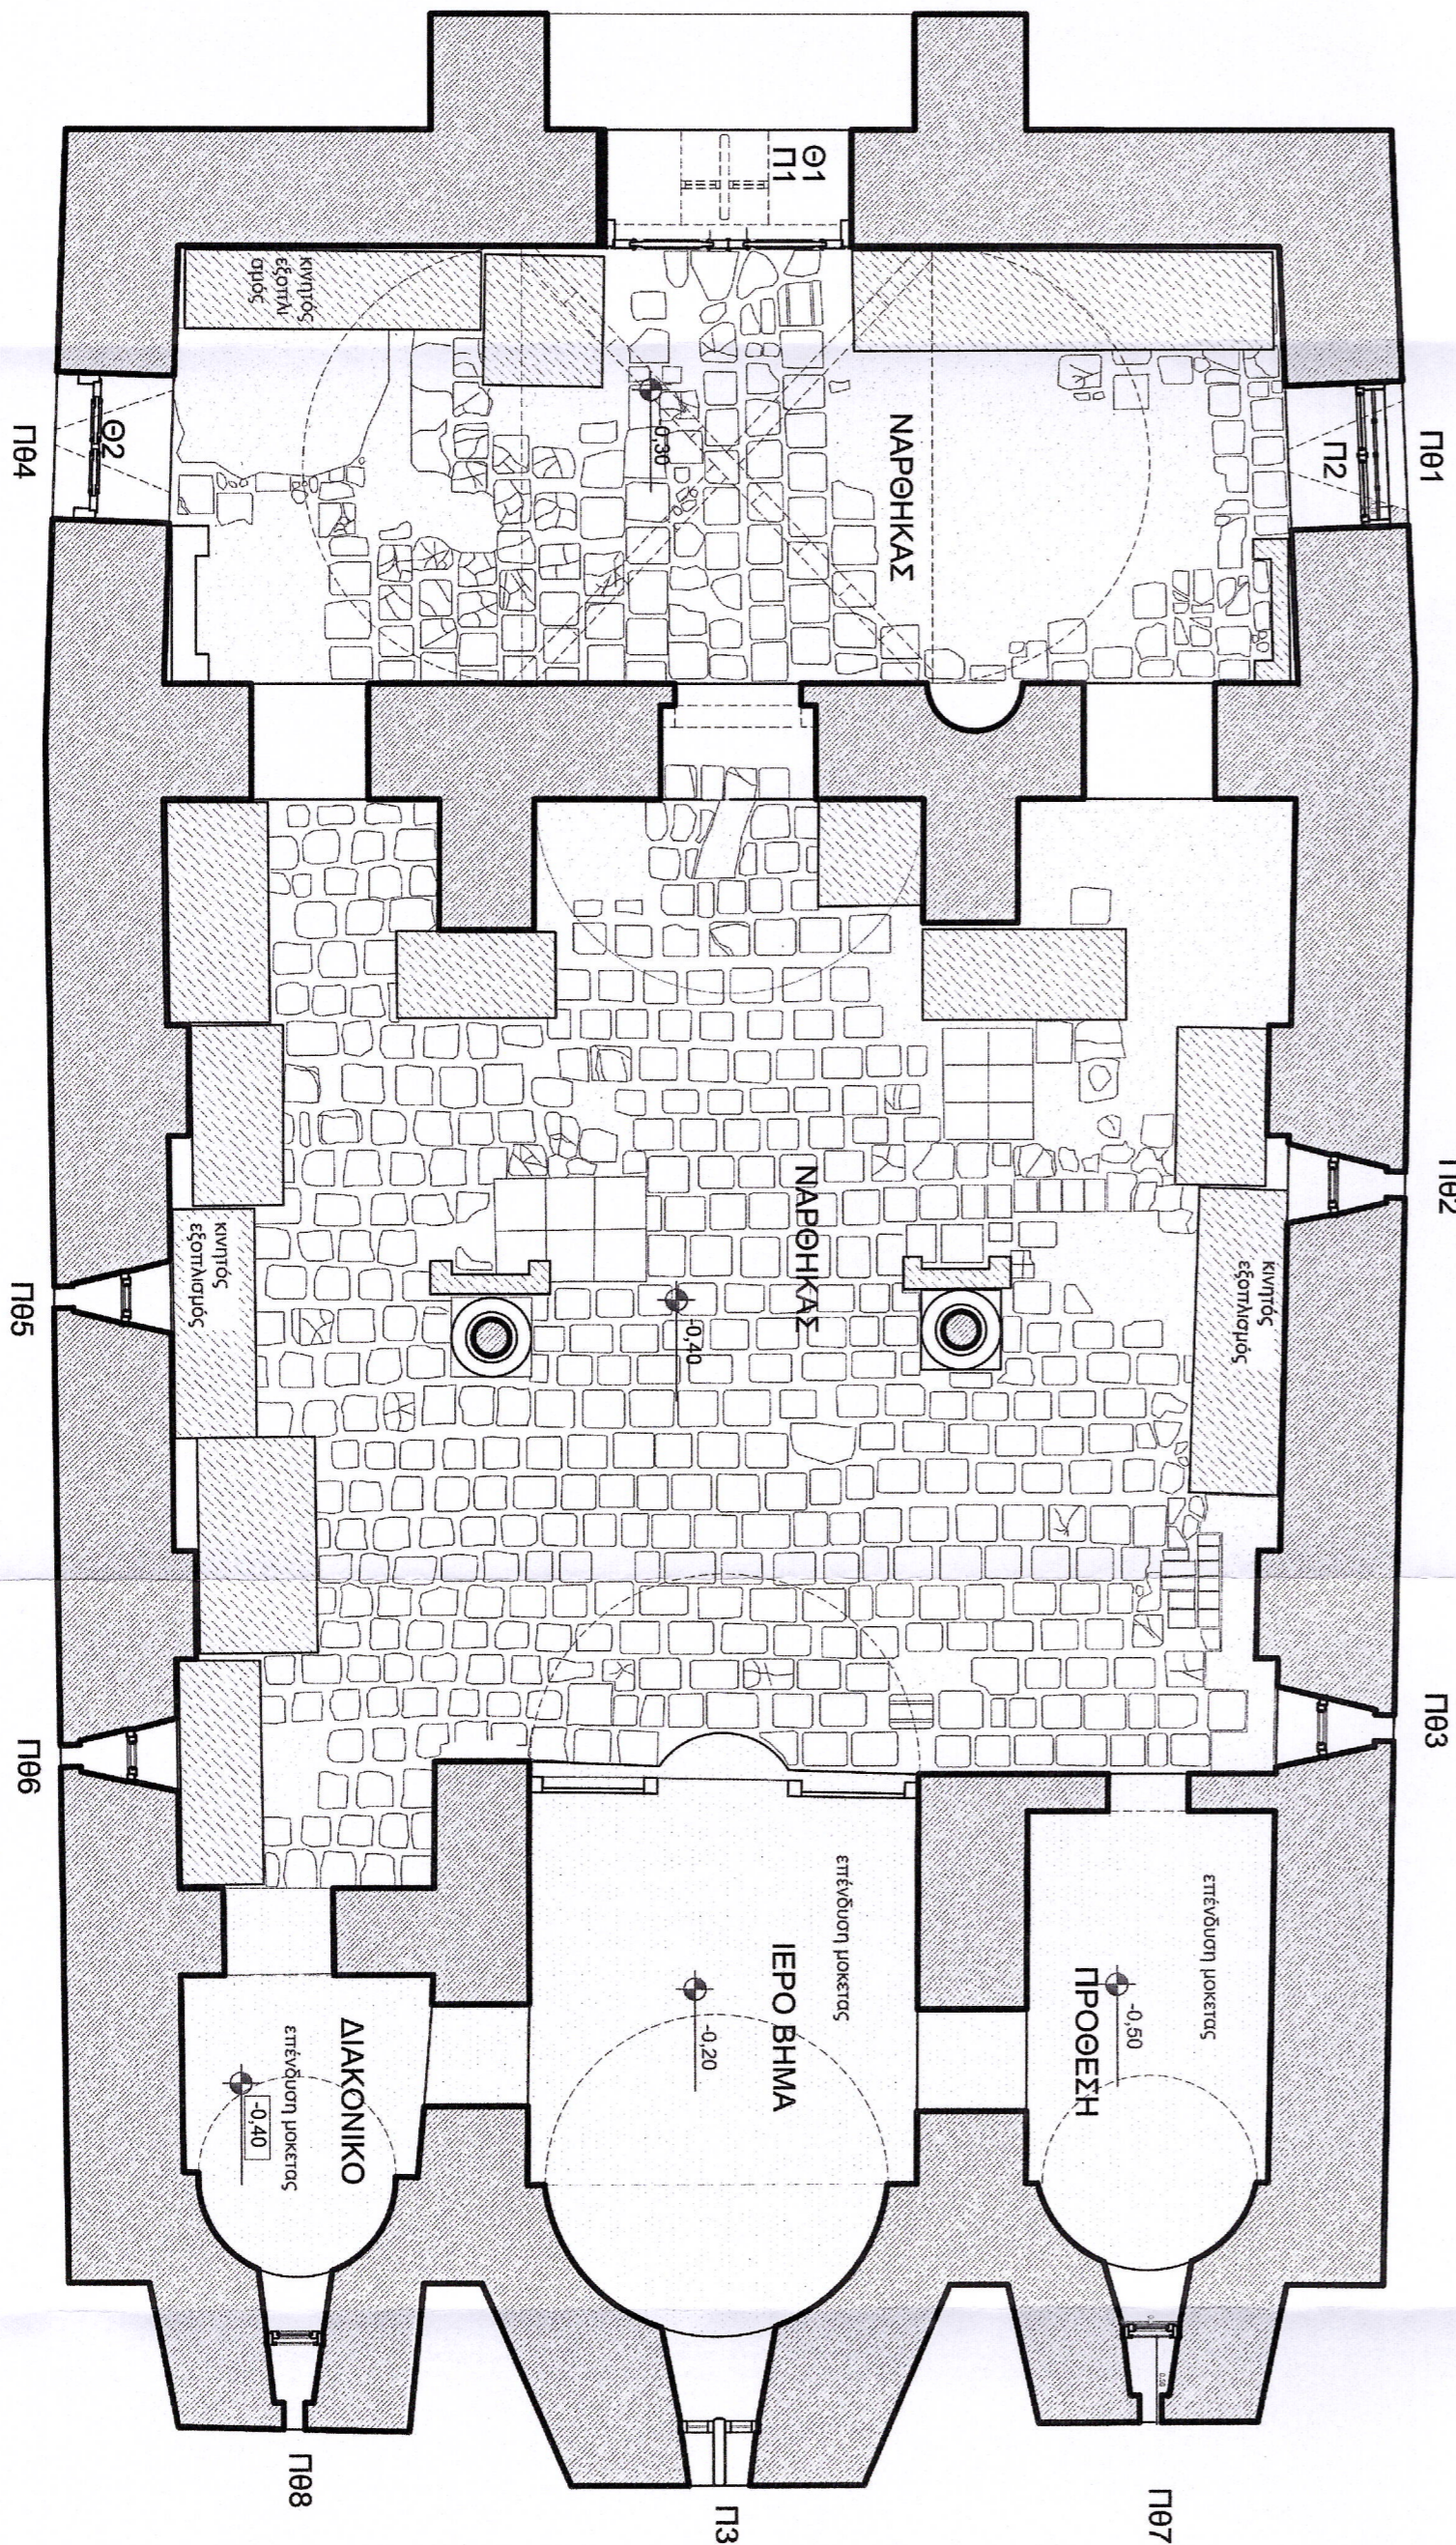

ΑΡΧΙΤΕΚΤΟΝΙΚΟ ΓΡΑΦΕΙΟ " Γ. Π. ΠΑΠΑΓΕΩΡΓΙΑΔΗ - Δ. ΓΟΥΡΠΙΩΤΗ & ΣΥΝΕΡΓΑΤΕΣ "	
ΕΡΓΟΔΟΤΗΣ	ΙΕΡΑ ΜΟΝΗ ΜΕΤΑΜΟΡΦΩΣΕΩΣ ΤΟΥ ΙΣΤΗΡΟΙ ΣΤΑ ΚΑΜΕΝΑ ΒΟΥΡΛΑ, ΦΘΙΩΤΙΔΑΣ
ΕΡΓΟ	ΜΕΛΕΤΗ ΑΠΟΚΑΤΑΣΤΑΣΗΣ ΚΑΘΟΙΚΟΥ Ι. Μ. ΜΕΤΑΜΟΡΦΩΣΕΩΣ ΤΟΥ ΙΣΤΗΡΟΙ ΚΑΙ ΔΙΑΜΟΡΦΩΣΗ ΠΕΡΙΒΑΛΛΟΝΤΑ ΧΩΡΟΥ
ΤΟΠΟΣ	ΚΑΜΕΝΑ ΒΟΥΡΛΑ, ΦΘΙΩΤΙΔΑΣ

ΜΕΛΕΤΗ	ΑΡΧΙΤΕΚΤΟΝΙΚΗ ΜΕΛΕΤΗ ΠΡΟΤΑΣΗ	
Α/Α ΣΧΕΔΙΟΥ	ΠΕΡΙΟΧΟΜΕΝΟ ΣΧΕΔΙΟΥ	ΚΑΜΑΚΑ
A.Δαπ.	ΑΠΟΤΥΠΩΣΗ ΔΑΠΕΔΟΥ	1:50
ΜΕΛΕΤΗΤΕΣ	Υπεύθυνος μελέτης Δ. ΓΟΥΡΠΙΩΤΗ Αρχιτέκτων Μηχανικός Ε.Μ.Π.	
	Ουδός μελέτης Δ. ΓΟΥΡΠΙΩΤΗ Αρχιτέκτων Μηχανικός Ε.Μ.Π.	
	Α. ΤΣΙΑΝΤΟΥ Αρχιτέκτων Μηχανικός Α.Π.Θ.	
	Α. ΠΕΤΟΥΣΗΣ Αρχιτέκτων Μηχανικός Π.Θ.	
ΥΠΟΓΡΑΦΗ ΜΕΛΕΤΗΤΗ	ΘΕΩΡΗΤΗ ΥΠΗΡΕΣΙΑΣ	

ΔΗΜΗΤΡΑ ΝΙΚ. ΓΟΥΡΠΙΩΤΗ  
ΔΙΠΛ. ΑΡΧΙΤΕΚΤΟΝ. ΜΗΧΑΝΙΚΟΣ Ε.Μ.Π.  
Α.Μ.Α. 15.Ε. 37902, 54433  
ΚΑΤΙΜΗΝΙΑΚΗ - ΤΗΛ. 2310 2167  
Α.Θ.Μ. 047134172 - ΑΟΥ ΕΤ. 06/Ε.Π.Ν.Α.

