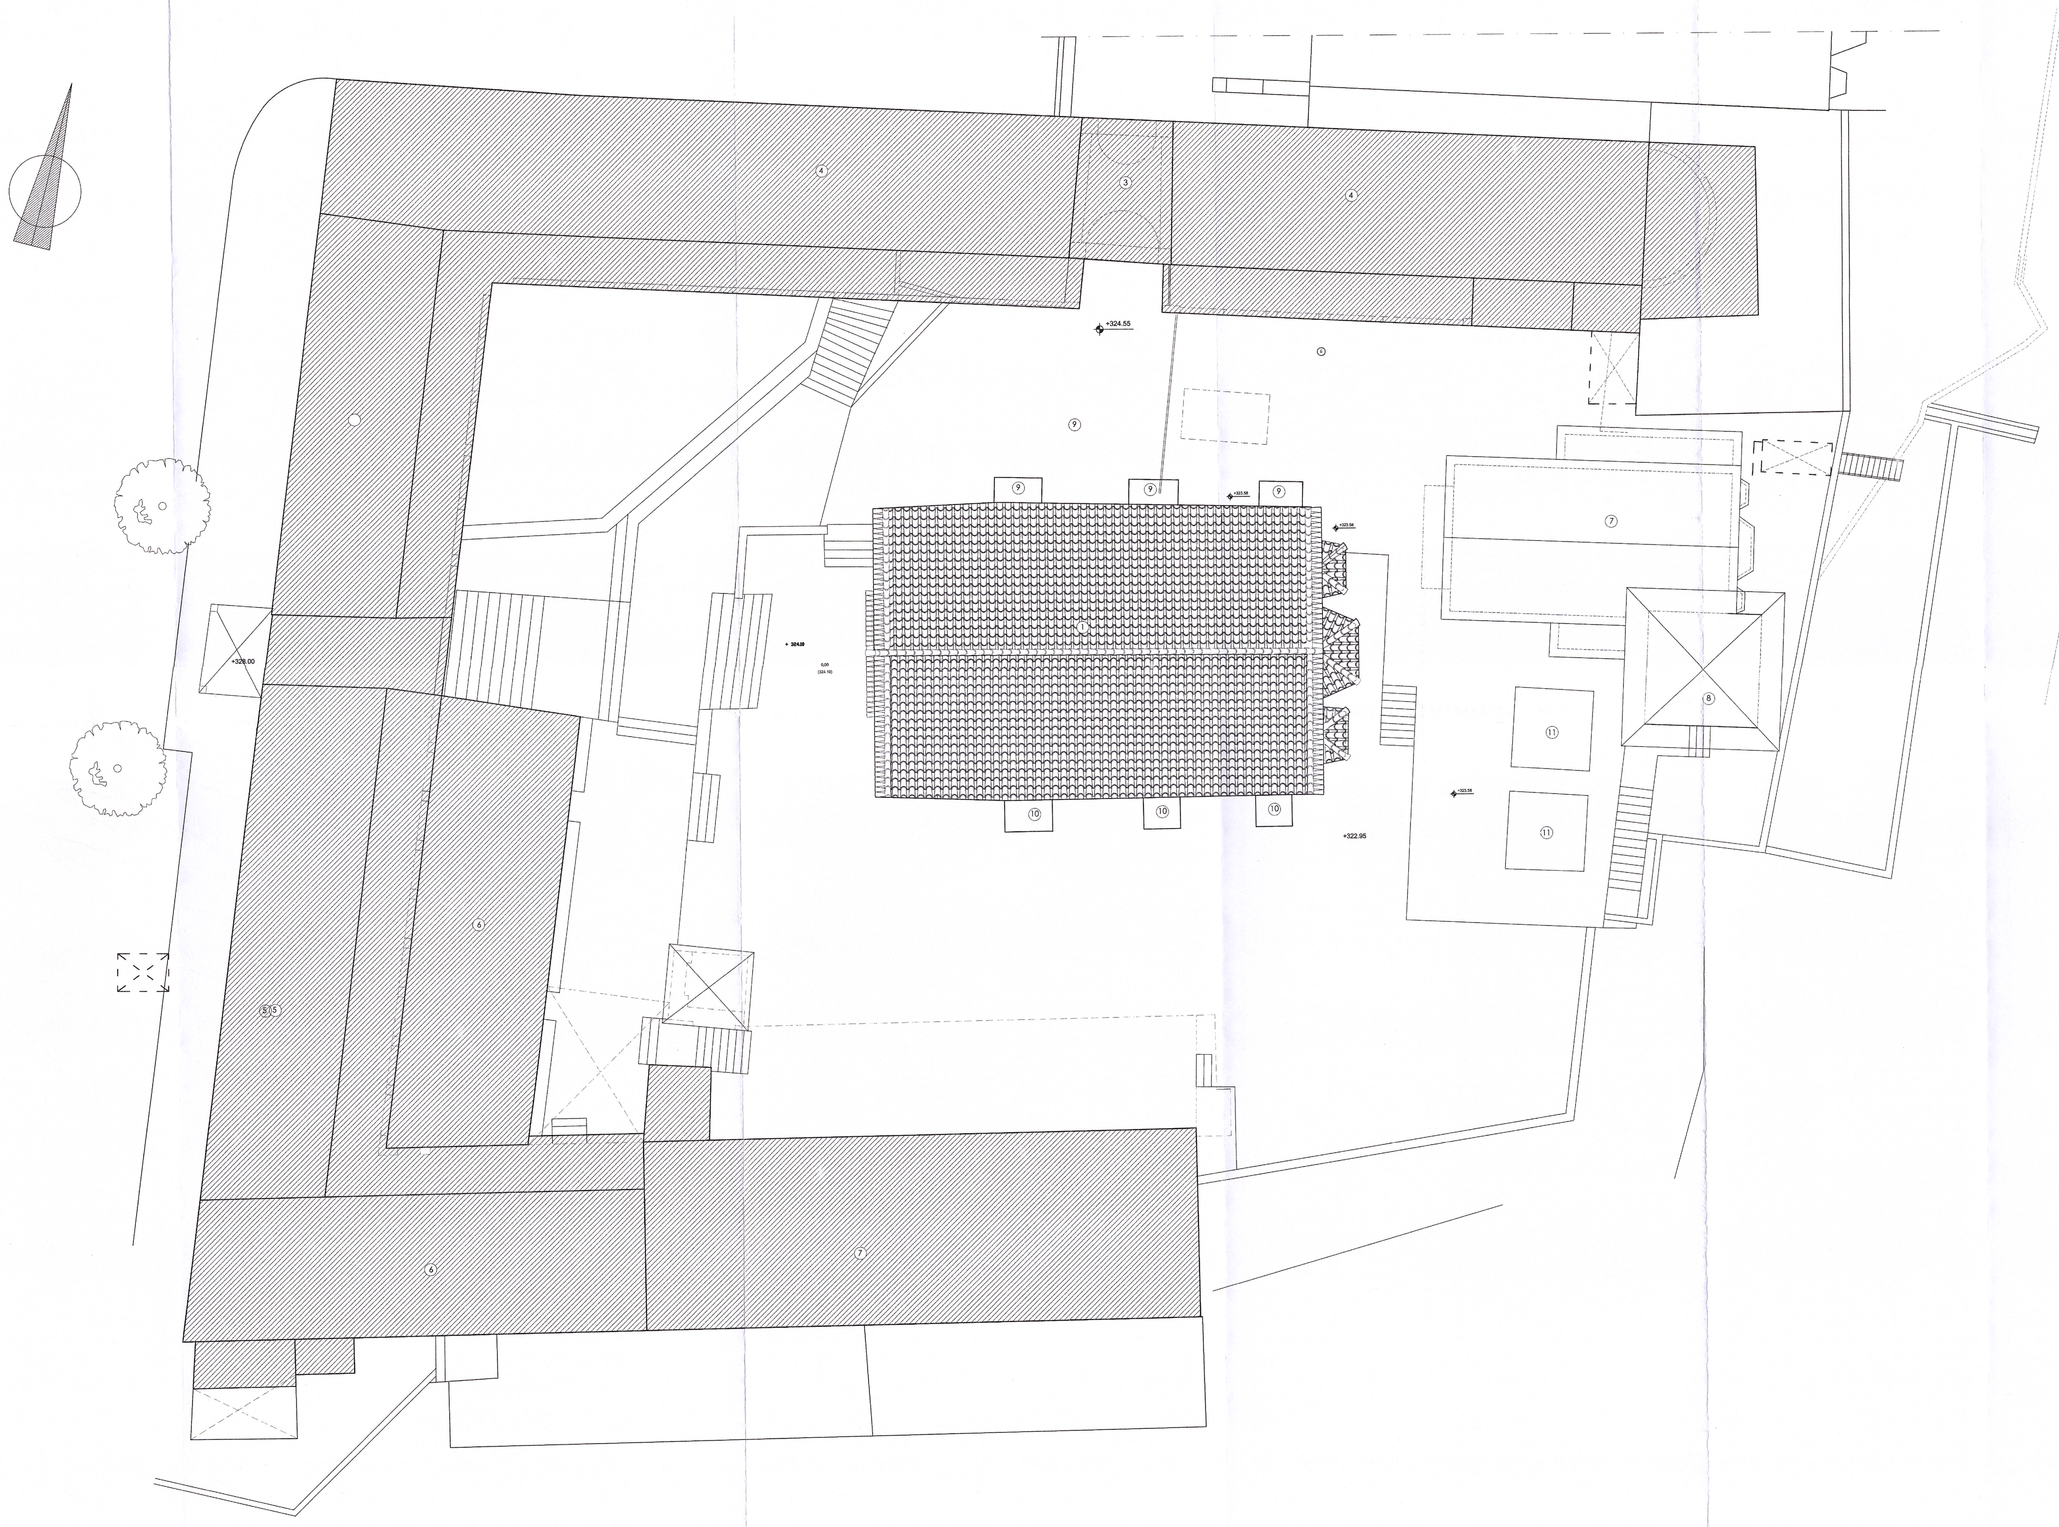

ΥΠΟΜΝΗΜΑ

1.Ιερός Ναός Μεταμορφώσεως του Σωτήρος

2.Δυτική είσοδος

3.Βόρεια είσοδος

4.Βόρεια πτέρυγα Ι.Μονής Μεταμορφώσεως του Σωτήρος(Αρχοντορίκι - Συνοδικό)

5.Δυτική πτέρυγα Ι. Μονής Μεταμορφώσεως του Σωτήρος (Κελιό)

6. Νότια πτέρυγα Ι.Μονής Μεταμορφώσεως του Σωτήρος(εργαστήρια -κελλιά)

7. Ημιτελές παρεκκλήσιο Αγίας Αικατερίνης

8. Ημιτελές καδωνοστάσιο

9.Επίχωση βόρειας παρειάς και κατασκευή αντηρίδων στατικής ενίσχυσης του Ι. Ναού.

10. Κατασκευή αντηρίδων νότιας παρειάς για τη στατική ενίσχυση του Ιερού Ναού .

ΕΡΓΟΔΟΤΗΣ	ΙΕΡΑ ΜΟΝΗ ΜΕΤΑΜΟΡΦΩΣΕΩΣ ΤΟΥ ΣΩΤΗΡΟΣ ΣΤΑ ΚΑΜΕΝΑ ΒΟΥΡΛΑ
ΕΡΓΟ	ΜΕΛΕΤΗ ΑΠΟΚΑΤΑΣΤΑΣΗΣ ΚΑΘΟΛΙΚΟΥ Ι. ΜΟΝΗΣ ΜΕΤΑΜΟΡΦΩΣΕΩΣ ΤΟΥ ΣΩΤΗΡΟΣ ΚΑΙ ΔΙΑΜΟΡΦΩΣΗ ΠΕΡΙΒΑΛΛΟΝΤΑ ΧΩΡΟΥ
ΤΟΠΟΣ	ΚΑΜΕΝΑ ΒΟΥΡΛΑ, ΦΘΙΩΤΙΔΑΣ

ΜΕΛΕΤΗ	ΑΡΧΙΤΕΚΤΟΝΙΚΗ ΜΕΛΕΤΗ ΑΠΟΤΥΠΩΣΗ	
Α/Α ΣΧΕΔΙΟΥ	ΠΕΡΙΕΧΟΜΕΝΟ ΣΧΕΔΙΟΥ	ΚΛΙΜΑΚΑ
Α.ΣΧ.Γ.Δ1	ΣΧΕΔΙΟ ΓΕΝΙΚΗΣ ΔΙΑΤΑΞΗΣ	1:100

ΜΕΛΕΤΗΤΕΣ **ΑΡΧΙΤΕΚΤΟΝΙΚΟ ΓΡΑΦΕΙΟ**
Γ.Π. ΤΡΙΑΝΤΑΦΥΛΛΙΔΗΣ - Δ. ΓΟΥΡΓΙΩΤΗ & Συνεργάτες

ΥΠΟΓΡΑΦΗ ΜΕΛΕΤΗΤΗ	ΘΕΩΡΗΣΗ ΥΠΗΡΕΣΙΑΣ
ΔΗΜΗΤΡΑ ΝΙΚ. ΓΟΥΡΓΙΩΤΟΥ ΔΙΠΛ. ΑΡΧΙΤΕΚΤΩΝ ΜΗΧΑΝΙΚΟΣ Ε.Μ.Π Α/Μ Τ.Ε.Ε. 37662 ΚΑΤΣΙΝΗ 30, Τ.Κ. 54457 ΘΕΣΣΑΛΟΝΙΚΗ - Τηλ.: 2310 216 Δ.Ο.Υ. ΔΕΥΤΕΡΑΣ - ΑΦΜ ΕΤ. ΘΕΣ/ΝΙΚΗΣ	Το παρόν σχέδιο εγκρίθηκε την με αριθ. πρωτ. 721496/61942/6980/2066 ΥΠΠΟΑ/ΓΔΑΜΤΕΛΑΒΜΜ/ΤΜΗΜΜ Απόφαση Προϊσταμένης ΔΑΒΜΜ Ελένη Βλαχουλη Υπογραφή και σφραγίδα ΕΛΛΗΝΙΚΗ ΔΗΜΟΚΡΑΤΙΑ ΥΠΟΥΡΓΕΙΟ ΠΟΛΙΤΙΣΜΟΥ
ΗΜΕΡΟΜΗΝΙΑ ΘΕΣ/ΝΙΚΗ ΝΟΕΜΒΡΙΟΣ 2018	

THEMISTOKLIS VLACHOULIS
29/11/2024 10:24