THEMISTOKLIS VLACHOULIS
02/12/2024 11:38

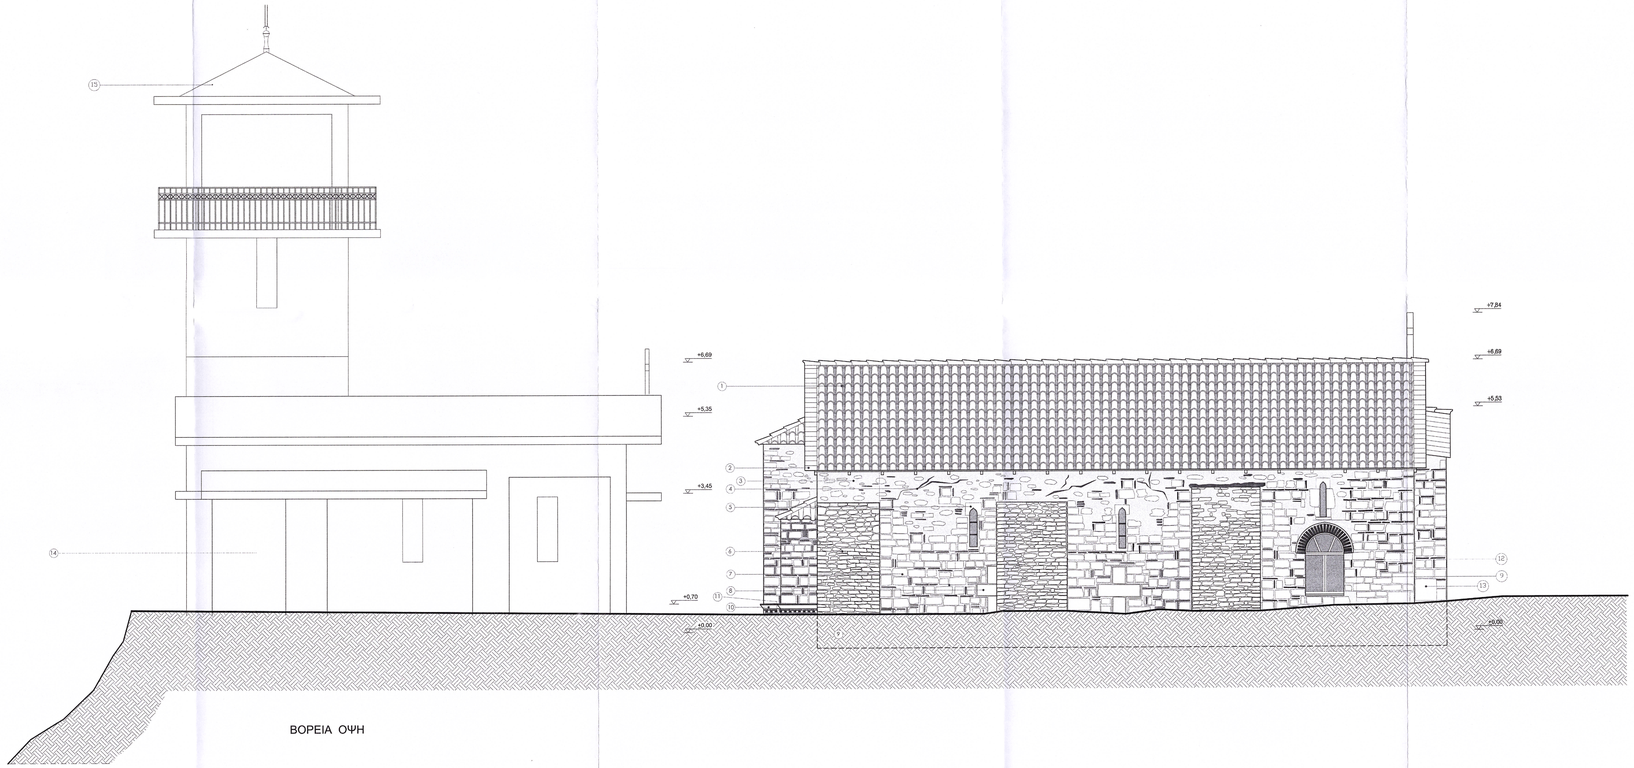

ΥΠΟΜΝΗΜΑ

1.Νεωτερική ξύλινη στέγη με επικεράμωση βυζαντινών κεραμιδιών βιομηχανικού τύπου

2. Νεωτερικό ξύλινο γείσο με τεγίδες σε πρόβολο και περιμετρική ξύλινη κο ινίζα

3.Πλήρωση ανώτερου τμήματος ισόδομης λιθοδομής,με αργολιθοδομή, τοπική χρήση κεραμικών πλίνθων και εκτεταμένη χρήση τσιμεντοκονίας (μετασκευή επ Τουρκοκρατίας)

4.Έντονες ρηγματώσεις στο σώμα της λιθοδομής

5.Λίθινο μονόλιθο ανώφλιο με τοπικές επικαθίσεις και αποσπάσεις

6.Αντηρίδες από αργολιθοδομή,τοπικές αποκολλήσεις ,ρηγματώσεις και αποσαθρώσεις

7.Πράχερα αρμολογήματα ,επικαθίσεις υλικών ,αποσπάσεις τμημάτων κεραμοπλαστικού διακόσμου στην ισόδομη πλινθοπερίκλειστη λιθοδομή

8.Δομικοί λίθινοι διακοσμητικοί σταυροί, από αρχαίο υλικό . Εξοφάνιση της κατώτερης ζώνης λόγω της επίχωσης, ή πλήρης εξαφάνιση λόγω της αντηρίδας

9.Επίχωση σε όλο το ύψος της βόρειας παρειάς του Καθολικού και επίστρωση ελαφρά οπλισμένου σκυροδέματος

10.Λίθινος κοσμήτης πρισματικής διατομής

11.Τοπικές αποσπάσεις και θρυμματισμοί κεραμοπλαστικών στοιχείων περιμετρικής οδοντωτής ταινίας

12.Τοιχισμένο άνοιγμα λόγω επίχωσης (αλλοίωση της γεωμετρίας)

13.Δόμοι από αρχαία κτίσματα 5ου-4ουπ.χ.

14.Ημιτελές νεωτερικό παρεκκλήσιο Αγ. Αικατερίνης

15. Ημιτελές κωδωνοστάσιο

ΑΡΧΙΤΕΚΤΟΝΙΚΟ ΓΡΑΦΕΙΟ	" Γ. Π. ΤΡΙΑΝΤΑΦΥΛΛΙΔΗ - Δ. ΓΟΥΡΓΙΩΤΗ & συνεργάτες "
ΕΡΓΟΔΟΤΗΣ	ΙΕΡΑ ΜΟΝΗ ΜΕΤΑΜΟΡΦΩΣΕΩΣ ΤΟΥ ΣΩΤΗΡΟΣ ΣΤΑ ΚΑΜΕΝΑ ΒΟΥΡΛΑ
ΕΡΓΟ	ΜΕΛΕΤΗ ΑΠΟΚΑΤΑΣΤΑΣΗΣ ΚΑΘΟΛΙΚΟΥ Ι. Μ. ΜΕΤΑΜΟΡΦΩΣΕΩΣ ΤΟΥ ΣΩΤΗΡΟΣ ΚΑΙ ΔΙΑΜΟΡΦΩΣΗ ΠΕΡΙΒΑΛΛΟΝΤΑ ΧΩΡΟΥ
ΤΟΠΟΣ	ΚΑΜΕΝΑ ΒΟΥΡΛΑ, ΦΘΙΩΤΙΔΑΣ

ΜΕΛΕΤΗ	ΑΡΧΙΤΕΚΤΟΝΙΚΗ ΜΕΛΕΤΗ ΑΠΟΤΥΠΩΣΗ ΥΦΙΣΤΑΜΕΝΗΣ ΚΑΤΑΣΤΑΣΗΣ (παθολογία)	
Α/Α ΣΧΕΔΙΟΥ	ΠΕΡΙΕΧΟΜΕΝΟ ΣΧΕΔΙΟΥ	ΚΛΙΜΑΚΑ
Α.10	ΒΟΡΕΙΑ ΟΨΗ	1:50

ΜΕΛΕΤΗΤΕΣ

Υπεύθυνη μελέτης
Δ. ΓΟΥΡΓΙΩΤΗ — Αρχιτέκτων Μηχανικός Ε.Μ.Π.

Ομάδα μελέτης
Δ. ΓΟΥΡΓΙΩΤΗ — Αρχιτέκτων Μηχανικός Ε.Μ.Π.
Α. ΤΣΙΑΝΤΟΥ — Αρχιτέκτων Μηχανικός Α.Π.Θ.
Α. ΤΕΓΟΥΣΗΣ — Αρχιτέκτων Μηχανικός Π.Θ.

ΥΠΟΓΡΑΦΗ ΜΕΛΕΤΗΤΗ	ΘΕΩΡΗΣΗ ΥΠΗΡΕΣΙΑΣ
ΔΗΜΗΤΡΑ ΝΙΚ. ΓΟΥΡΓΙΩΤΟΥ ΔΙΠΛ. ΑΡΧΙΤΕΚΤΩΝ ΜΗΧΑΝΙΚΟΣ Ε.Μ.Π. Α.Μ.Τ.Ε.Ε. 37452 ΚΑΤΕΧΑΚΗ 6Α, Τ.Κ. 546 43 ΤΗΛΕΦΩΝΟ: 2310 246 044 ΚΙΝ. 6973341728 - ΔΟΥ ΕΥΟΣΜΟΥ	Το παρόν σχέδιο συνοδεύει την με αριθ. πρωτ. 38/ΟΑ/8/1442/6980/2020 ΑΔΑΜ: 21ΑΒΜ44-ΧΒ0 απόφαση Διαφοράς Ο Προϊστάμενος της ΔΑΒΜΜ Αγγελική Παλαιολιάκη Αρχιτέκτων Μηχανικός με Α' Βαθμό
ΗΜΕΡΟΜΗΝΙΑ	