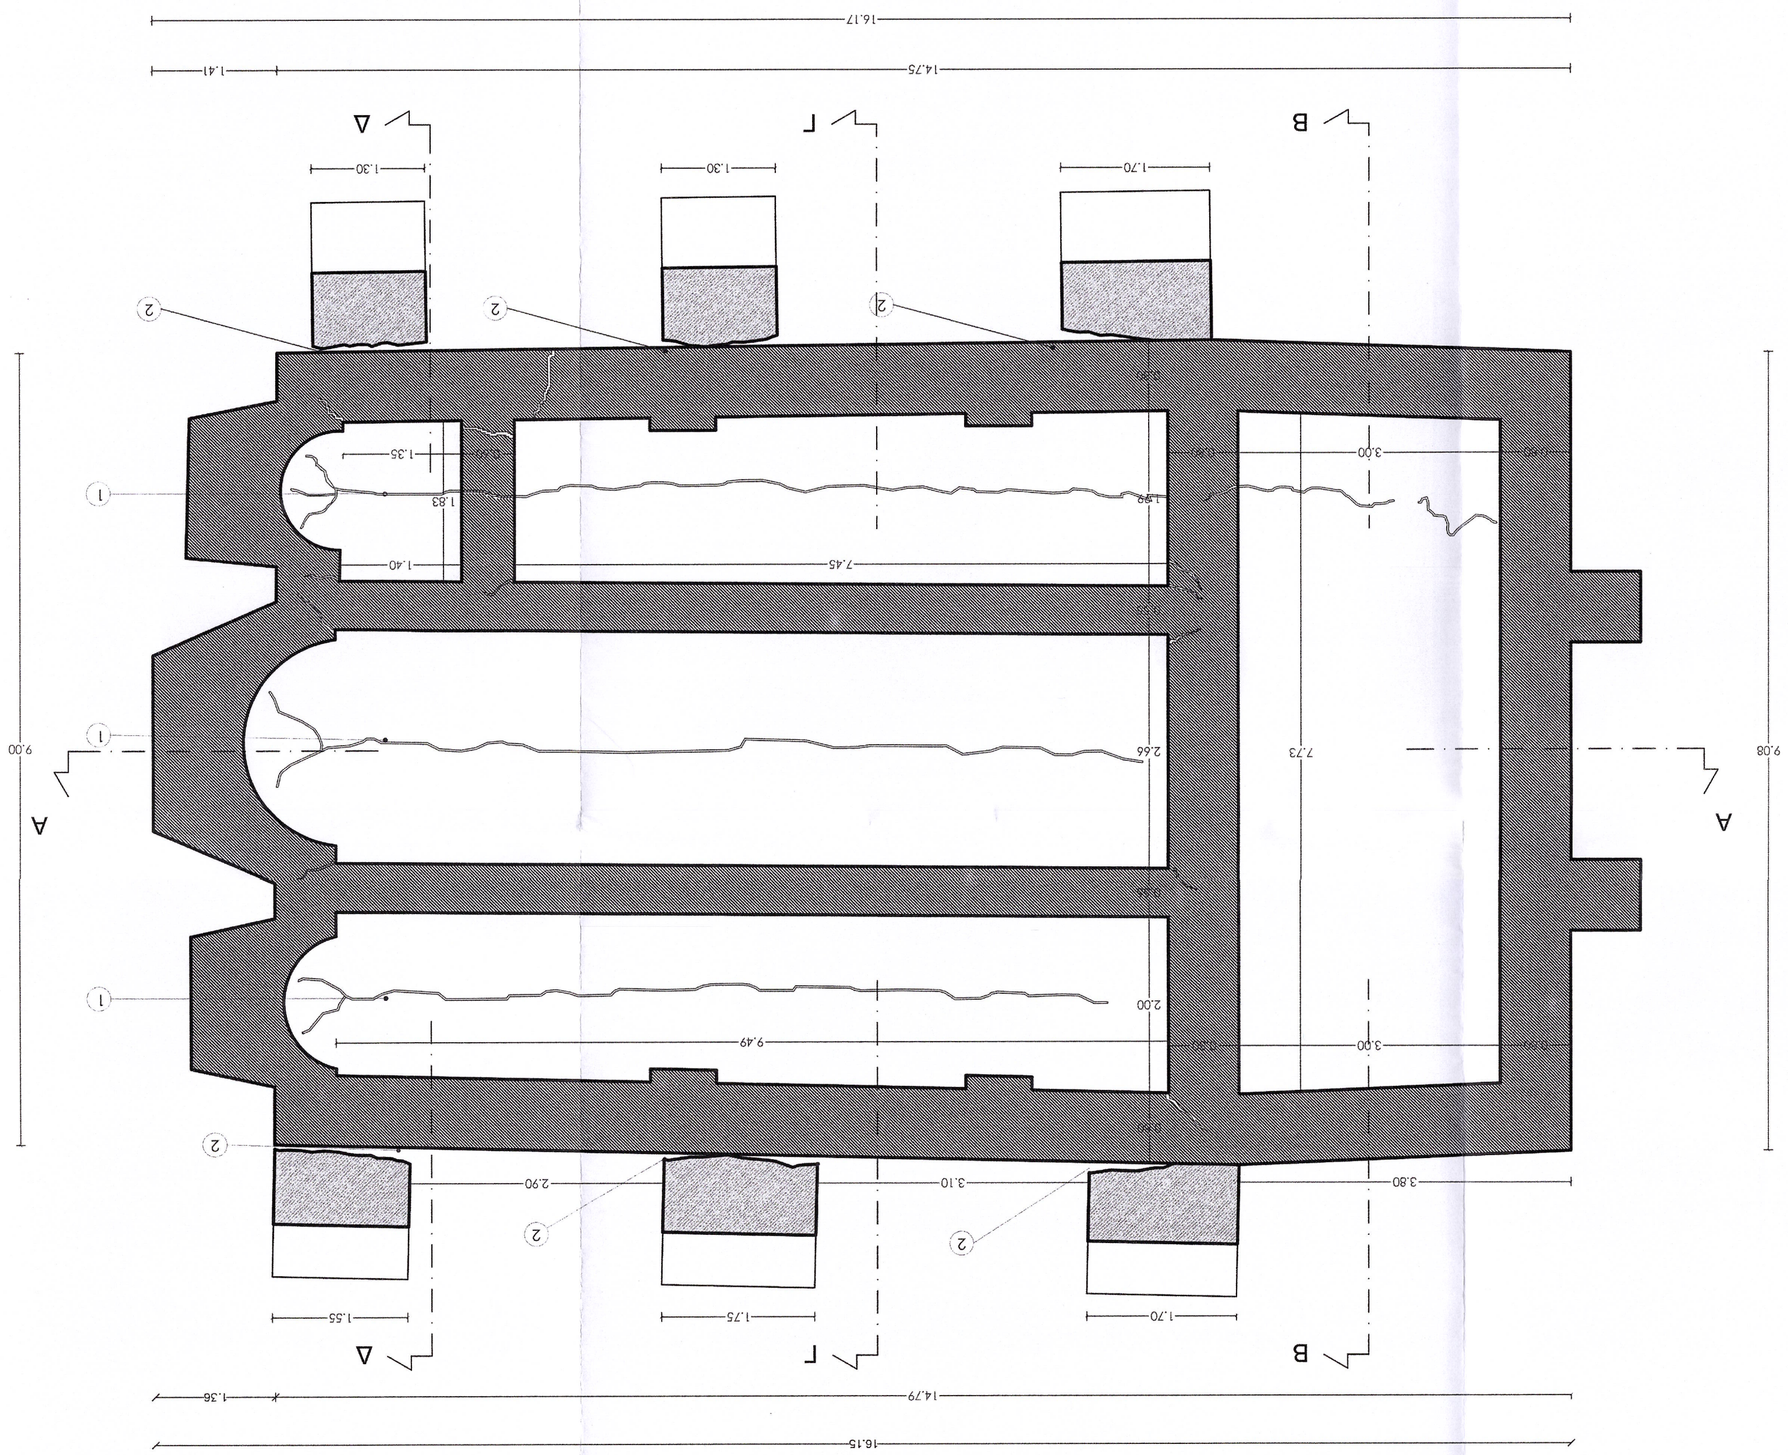

ΑΡΧΙΤΕΚΤΟΝΙΚΟ ΓΡΑΦΕΙΟ " Γ.Π. ΤΡΙΑΝΤΑΦΥΛΛΙΔΗ - Δ. ΤΟΥΡΠΙΔΗ &. ΣΥΝΕΡΓΑΤΕΣ "

ΕΡΓΟΔΟΤΗΣ

ΕΠΑ ΜΟΝΗ ΜΕΤΑΜΟΡΦΩΣΕΩΣ ΤΟΥ ΣΩΤΗΡΟΣ
ΣΤΑ ΚΑΜΕΝΑ ΒΟΥΡΛΑ ,ΦΘΙΩΤΙΔΑΣ

ΕΡΓΟ

ΜΕΣΑΙΑ ΑΠΟΚΑΤΑΣΤΑΣΗ ΚΑΘΟΔΙΚΟΥ Ι. Μ. ΜΕΤΑΜΟΡΦΩΣΕΩΣ ΤΟΥ ΣΩΤΗΡΟΣ
ΚΑΙ ΔΙΑΜΟΡΦΩΣΗ ΠΕΡΙΒΑΛΛΟΝΤΑ ΧΩΡΟΥ

ΤΟΠΟΣ

ΚΑΜΕΝΑ ΒΟΥΡΛΑ, ΦΘΙΩΤΙΔΑΣ

ΜΕΛΕΤΗ	ΑΡΧΙΤΕΚΤΟΝΙΚΗ ΜΕΛΕΤΗ ΑΠΟΤΥΠΩΣΗ ΥΦΙΣΤΑΜΕΝΗΣ ΚΑΤΑΣΤΑΣΗΣ (ΤΣΟΔΟΛΟΥΦΟ)	
Α/Α ΣΧΕΔΙΟΥ	ΠΕΡΙΕΧΟΜΕΝΟ ΣΧΕΔΙΟΥ	ΚΛΙΜΑΚΑ
Α.2	ΑΝΟΨΗ	1:50

ΜΕΛΕΤΗΣΕ	Υπεύθυνη μελέτης	
	Δ. ΤΟΥΡΠΙΔΗ	Αρχιτέκτων Μηχανικός Ε.Μ.Π.
	Ομάδα μελέτης	
	Δ. ΤΟΥΡΠΙΔΗ	Αρχιτέκτων Μηχανικός Ε.Μ.Π.
	Α. ΤΣΙΑΝΤΟΥ	Αρχιτέκτων Μηχανικός Α.Π.Θ.
	Α. ΤΕΓΟΥΣΗΣ	Αρχιτέκτων Μηχανικός Π.Θ.

ΥΠΟΓΡΑΦΗ ΜΕΛΕΤΗΤΗ	ΘΕΩΡΗΣΗ ΥΠΗΡΕΣΙΑΣ

ΑΙΤΗΜΑ ΔΙΚ. ΤΟΥΡΠΙΔΟΥ
ΔΙΠΛ. ΑΡΧΙΤΕΚΤΩΝ ΜΗΧΑΝΙΚΟΣ Ε.Μ.Π.
ΚΑΤΣΙΜΙΧΑΛΗ 31-33, Τ.Κ. 54627
ΤΗΛ. 2310 216... ΦΑΞ 2310 ...
Α.Μ./Τ.Ε.Ε. 37603
e-mail: ...@...gr

ΗΜΕΡΟΜΗΝΙΑ

ΕΛΛΗΝΙΚΗ ΔΗΜΟΚΡΑΤΙΑ
ΥΠΟΥΡΓΕΙΟ ΠΟΛΙΤΙΣΜΟΥ
ΕΦΟΡΕΙΑ ΑΡΧΑΙΟΤΗΤΩΝ ΒΟΙΩΤΙΑΣ
Η Προϊσταμένη
Βλαχούλη

Το παρόν σχέδιο συνοδεύει την με αριθ. πρωτ. ΥΠΠΟΑ/ΓΔΑΝΤΕ/ΑΡΕΜΑ/... απόφαση

ΥΠΟΜΝΗΜΑ

1. Έντονες ρηγματώσεις τριχοειδούς μορφής στο κοίλο των κλιτών του Ι. Ναού και στο νάρθηκα
2. Ρηγματώσεις ,αποσαθρώσεις ,αποκολλήσεις συνηρίσων

THEMISTOKLIS VLACHOULIS
29/11/2024 10:36