THEMISTOKLIS VLACHOULIS
29/11/2024 10:50

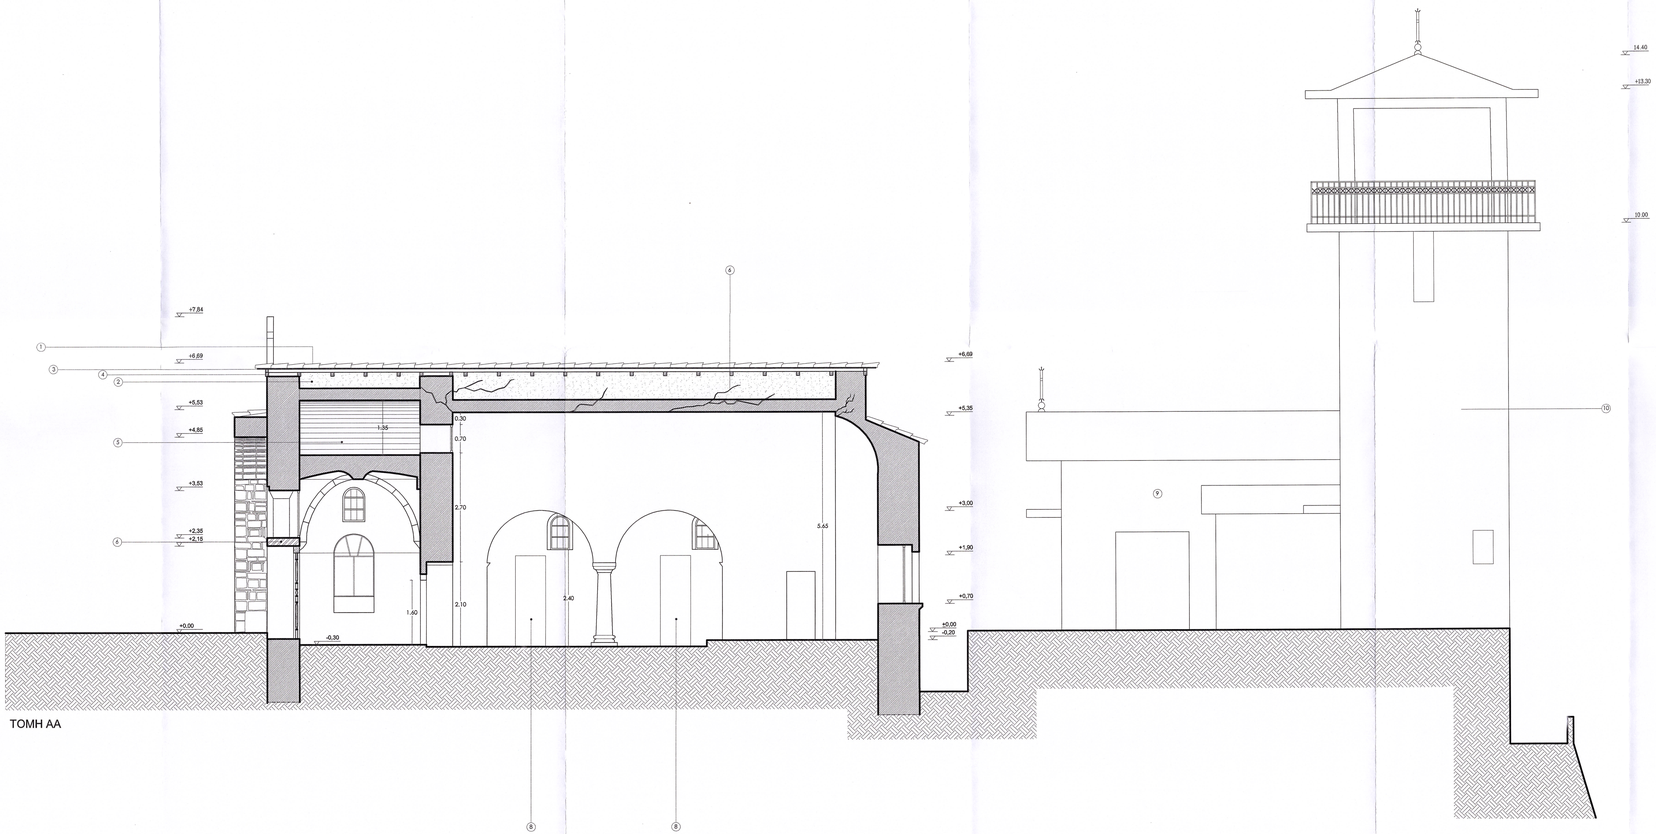

ΤΟΜΗ ΑΑ

ΥΠΟΜΝΗΜΑ

1.Βυζαντινά κεραμίδια βιομηχανικού τύπου

2. Επιστρώσεις πλήρωσης και εξομάλυνσης , στην περιοχή έδρασης της ξύλινης στέγης

3. Σανίδωμα στέγης

4.Αμείβοντες τοποθετημένοι στην κεκλιμένη επιφάνεια της στέγης

5.Φολιωτή κρύπτη πάνω από το νάρθηκα (κρυφό σχολειό)

6. Έντονες ρηγματώσεις στο κοίλο των κλιτών

7.Αντικατάσταση του λίθινου περιχειού με νέο από οπλισμένο σκυρόδεμα, διεύρυνση του ανοίγματος της κύριας εισόδου

8.Παραστάδες σε επαφή με την περίμετρο

9. Ημιτελές παρεκκλήσιο Αγ. Αικατερίνης

10. Ημιτελές κωδωνοστάσιο

ΕΡΓΟΔΟΤΗΣ	ΙΕΡΑ ΜΟΝΗ ΜΕΤΑΜΟΡΦΩΣΕΩΣ ΤΟΥ ΣΩΤΗΡΟΣ ΣΤΑ ΚΑΜΕΝΑ ΒΟΥΡΛΑ
ΕΡΓΟ	ΜΕΛΕΤΗ ΑΠΟΚΑΤΑΣΤΑΣΗΣ ΚΑΘΟΛΙΚΟΥ Ι. ΜΟΝΗΣ ΜΕΤΑΜΟΡΦΩΣΕΩΣ ΤΟΥ ΣΩΤΗΡΟΣ ΚΑΜΕΝΩΝ ΒΟΥΡΛΩΝ ΚΑΙ ΔΙΑΜΟΡΦΩΣΗ ΠΕΡΙΒΑΛΛΟΝΤΟΣ ΧΩΡΟΥ
ΤΟΠΟΣ	ΚΑΜΕΝΑ ΒΟΥΡΛΑ, ΦΘΙΩΤΙΔΑΣ

ΜΕΛΕΤΗ	ΑΡΧΙΤΕΚΤΟΝΙΚΗ ΜΕΛΕΤΗ ΑΠΟΤΥΠΩΣΗ ΥΦΙΣΤΑΜΕΝΗΣ ΚΑΤΑΣΤΑΣΗΣ (παθολογία)	
Α/Α ΣΧΕΔΙΟΥ	ΠΕΡΙΕΧΟΜΕΝΟ ΣΧΕΔΙΟΥ	ΚΛΙΜΑΚΑ
Α.3	ΤΟΜΗ Β-Β	1:50

ΜΕΛΕΤΗΤΕΣ	**ΑΡΧΙΤΕΚΤΟΝΙΚΟ ΓΡΑΦΕΙΟ** Γ.Π. ΤΡΙΑΝΤΑΦΥΛΛΙΔΗΣ - Δ. ΓΟΥΡΠΩΤΗ & Συνεργάτες	
ΥΠΟΓΡΑΦΗ ΜΕΛΕΤΗΤΗ		ΘΕΩΡΗΣΗ ΥΠΗΡΕΣΙΑΣ
ΗΜΗΤΡΑ ΝΙΚ. ΓΟΥΡΓΙΩΤΟΥ ΔΙΠΛ. ΑΡΧΙΤΕΚΤΟΝΑ ΜΗΧΑΝΙΚΟΣ Ε.Μ.Π. Α.Μ./Τ.Ε.Ε. 37692 ΚΑΤΣΙΓΙΑΝΝΗ 81-83, Τ.Κ. 54627 ΘΕΣΣΑΛΟΝΙΚΗ - ΤΗΛ. 2310 214... Α.Φ.Μ. 049134172 - ΔΟΥ ΣΤ' ΘΕΣ/ΝΙΚΗΣ		Το παρόν σχέδιο εγκρίθηκε την με αριθ. πρωτ. 21/ΑΒ/8194/20-06-2024/21020 ΥΠ.ΠΟ.Α./ΓΔΑΜΤΕ/ΔΑΒΜΜ Αθήνα Η Προϊσταμένη της ΔΑΒΜΜ Βλαχούλη, Αρχαιολόγος με Α' βαθμό
ΗΜΕΡΟΜΗΝΙΑ ΘΕΣ/ΝΙΚΗ ΝΟΕΜΒΡΙΟΣ 2018		