THEMISTOKLIS VLACHOULIS
02/12/2024 11:21

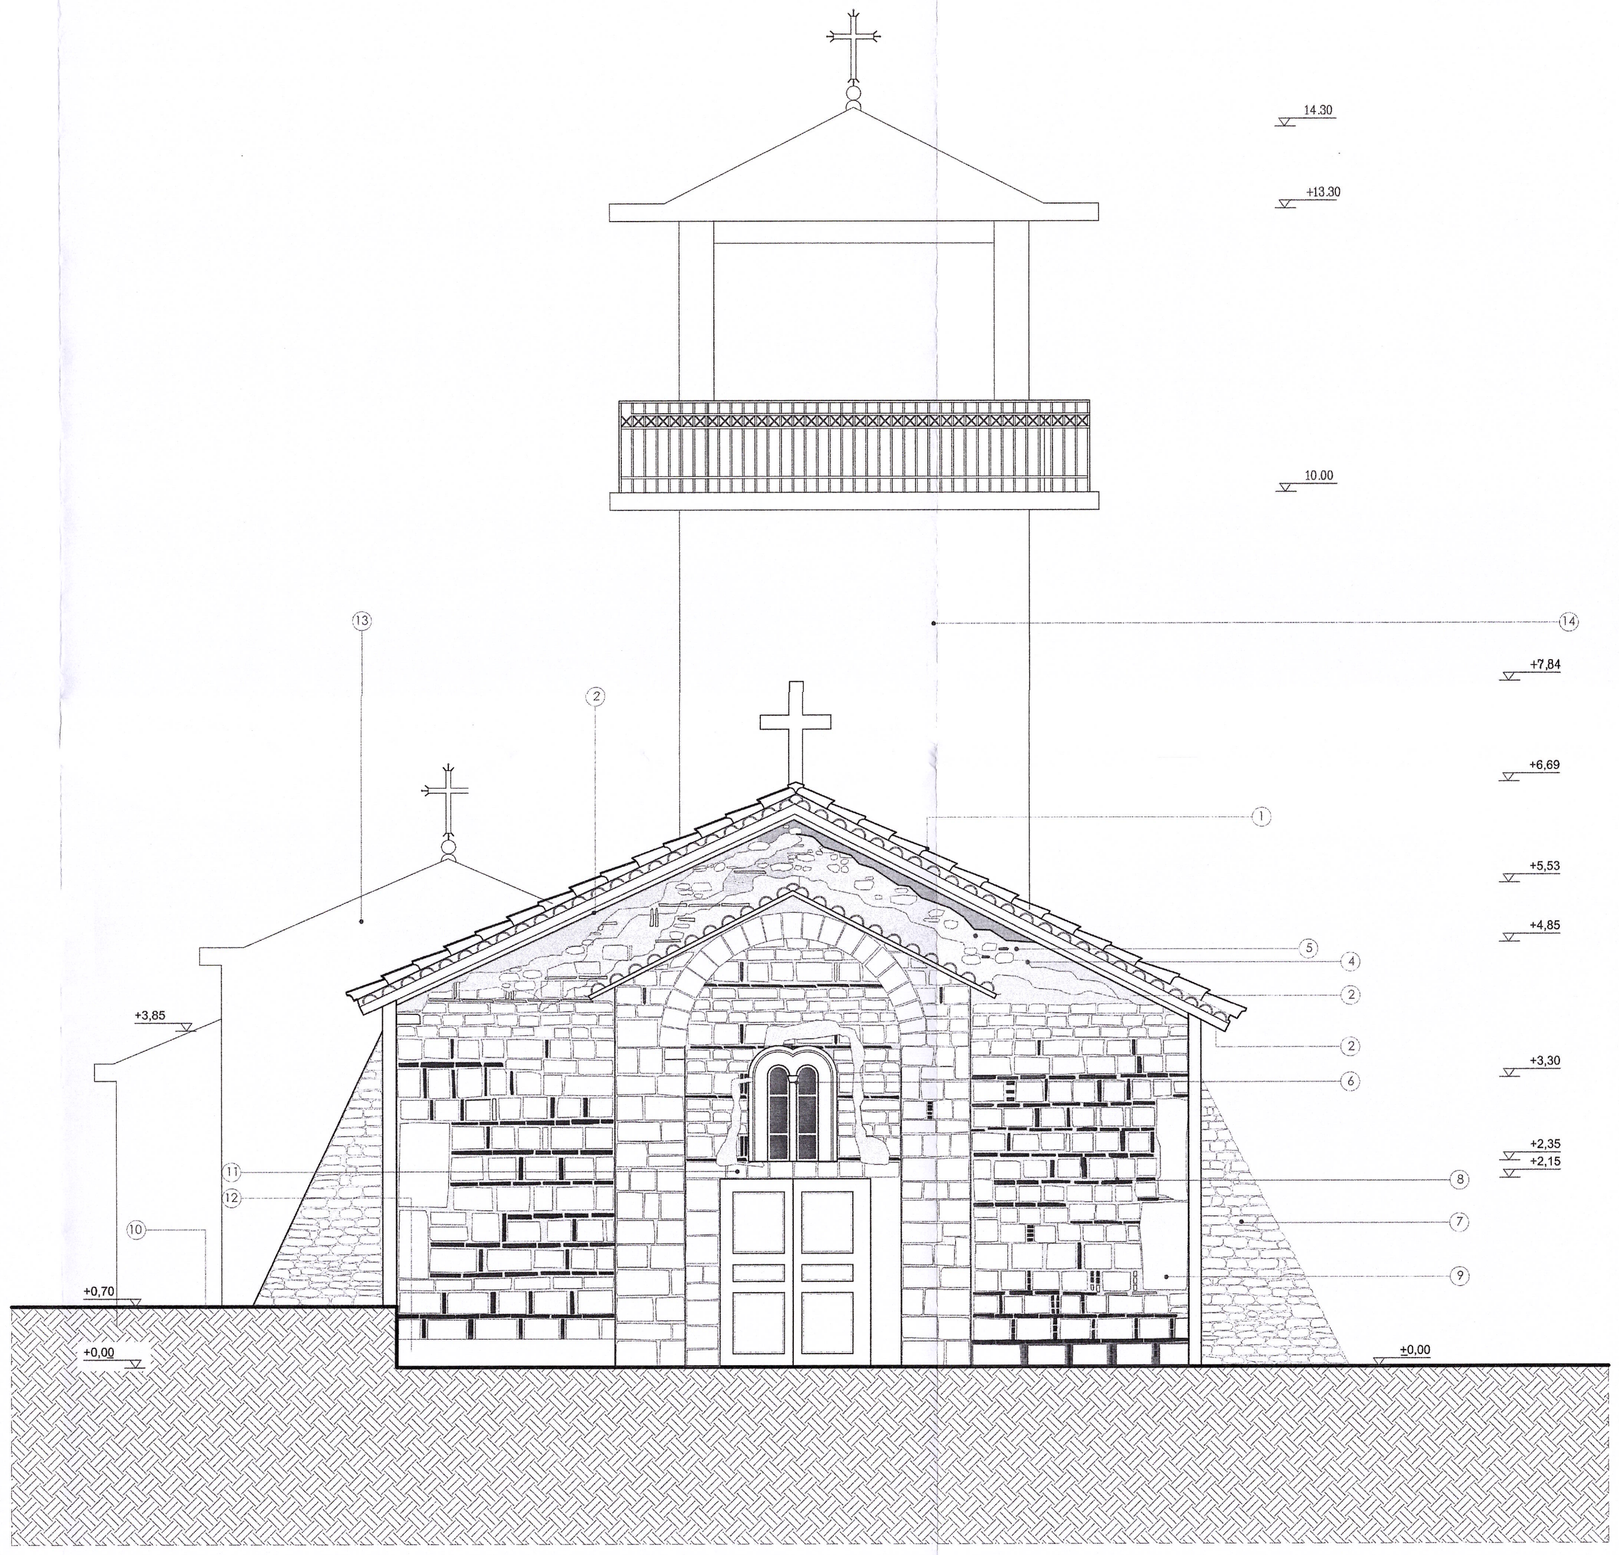

ΔΥΤΙΚΗ ΟΨΗ

ΥΠΟΜΝΗΜΑ

1.Νεωτερική ξύλινη στέγη με επικεράμωση βυζαντινών κεραμιδιών βιομηχανικού τύπου

2.Περιμετρική ζώνη αυξομειούμενου πάχους από οπλισμένο σκυρόδεμα

3. Νεωτερικό ξύλινο γείσο με τεγίδες σε πρόβολο και περιμετρική ξύλινη κορνίζα

4.Πλήρωση ανώτερου τμήματος ισόδομης λιθοδομής,με αργολιθοδομή, τοπική χρήση κεραμικών πλίνθων και εκτεταμένη χρήση τσιμεντοκονίας (μετασκευή επί Τουρκοκρατίας)

5.Τριχοειδείς ρηγματώσεις στο σώμα της λιθοδομής

6. Δίλοβο άνοιγμα με λίθινο αμφικιονίσκο ορθογωνικής διατομής , και ημικυκλικό λαξευτό πλαίσιο με τοπικές επικαθίσεις

7.Αντηρίδες από αργολιθοδομή,τοπικές αποκολλήσεις ,ρηγματώσεις και αποσαθρώσεις

8.Πρόχειρα αρμολογήματα ,επικαθίσεις υλικών ,αποσπάσεις τμημάτων λίθων και επιφανειακές καλύψεις επισκευαστικών υλικών

9.Δόμοι ,σπόλια από αρχαία κτίσματα 5ου-4ουπ.χ.

10.Επίχωση σε όλο το μήκος της βόρειας παρειάς του Καθολικού και επίστρωση ελαφρά οπλισμένου σκυροδέματος

11. Ανώφλιο από οπλισμένο σκυρόδεμα επικαλυμένο από λιθόπλακες

12.Πεζούλι από οπλισμένο σκυρόδεμα

13.Ημιτελές παρεκκλήσιο

14.Ημιτελές κωδωνοστάσιο

ΕΡΓΟΔΟΤΗΣ	ΙΕΡΑ ΜΟΝΗ ΜΕΤΑΜΟΡΦΩΣΕΩΣ ΤΟΥ ΣΩΤΗΡΟΣ ΣΤΑ ΚΑΜΕΝΑ ΒΟΥΡΛΑ
ΕΡΓΟ	ΜΕΛΕΤΗ ΑΠΟΚΑΤΑΣΤΑΣΗΣ ΚΑΘΟΛΙΚΟΥ Ι. ΜΟΝΗΣ ΜΕΤΑΜΟΡΦΩΣΕΩΣ ΤΟΥ ΣΩΤΗΡΟΣ ΚΑΜΕΝΩΝ ΒΟΥΡΛΩΝ ΚΑΙ ΔΙΑΜΟΡΦΩΣΗ ΠΕΡΙΒΑΛΛΟΝΤΟΣ ΧΩΡΟΥ
ΤΟΠΟΣ	ΚΑΜΕΝΑ ΒΟΥΡΛΑ, ΦΘΙΩΤΙΔΑΣ

ΜΕΛΕΤΗ	ΑΡΧΙΤΕΚΤΟΝΙΚΗ ΜΕΛΕΤΗ ΑΠΟΤΥΠΩΣΗ ΥΦΙΣΤΑΜΕΝΗΣ ΚΑΤΑΣΤΑΣΗΣ (παθολογία)	
Α/Α ΣΧΕΔΙΟΥ	ΠΕΡΙΕΧΟΜΕΝΟ ΣΧΕΔΙΟΥ	ΚΛΙΜΑΚΑ
Α.7	ΔΥΤΙΚΗ ΟΨΗ	1:50

ΜΕΛΕΤΗΤΕΣ	**ΑΡΧΙΤΕΚΤΟΝΙΚΟ ΓΡΑΦΕΙΟ** Γ.Π. ΤΡΙΑΝΤΑΦΥΛΛΙΔΗΣ - Δ. ΓΟΥΡΓΙΩΤΗ & Συνεργάτες	
ΥΠΟΓΡΑΦΗ ΜΕΛΕΤΗΤΗ		ΘΕΩΡΗΣΗ ΥΠΗΡΕΣΙΑΣ
ΔΗΜΗΤΡΑ ΝΙΚ. ΓΟΥΡΓΙΩΤΟΥ ΔΙΠΛ. ΑΡΧΙΤΕΚΤΩΝ ΜΗΧΑΝΙΚΟΣ Ε.Μ.Π. Α.Μ/Τ.Ε.Ε. 37402 ΚΑΤΣΙΜΙΔΗ 31-33, Τ.Κ. 54635 ΘΕΣΣΑΛΟΝΙΚΗ - ΤΗΛ. 2310 216 ΣΥΜ. 0011361?2 - ΔΟΥ ΣΤ' ΘΕΣ/ΝΙΚΗΣ		Το παρόν σχέδιο συνοδεύει την με αριθ. πρωτ Γ2/12768/1942/28-06-2019 ΥΠ.ΠΟ.Α./ΓΔΑΜΤΕ/ΔΑΒΜΜ/Τ.Μ.ΒΜ.Μ.Ν Απόφαση. Η Προϊσταμένη της ΔΑΒΜΜ Αικατερίνη Βακούλης Αρχιτέκτων μη Α' βαθμού
ΗΜΕΡΟΜΗΝΙΑ ΘΕΣ/ΝΙΚΗ ΝΟΕΜΒΡΙΟΣ 2018		