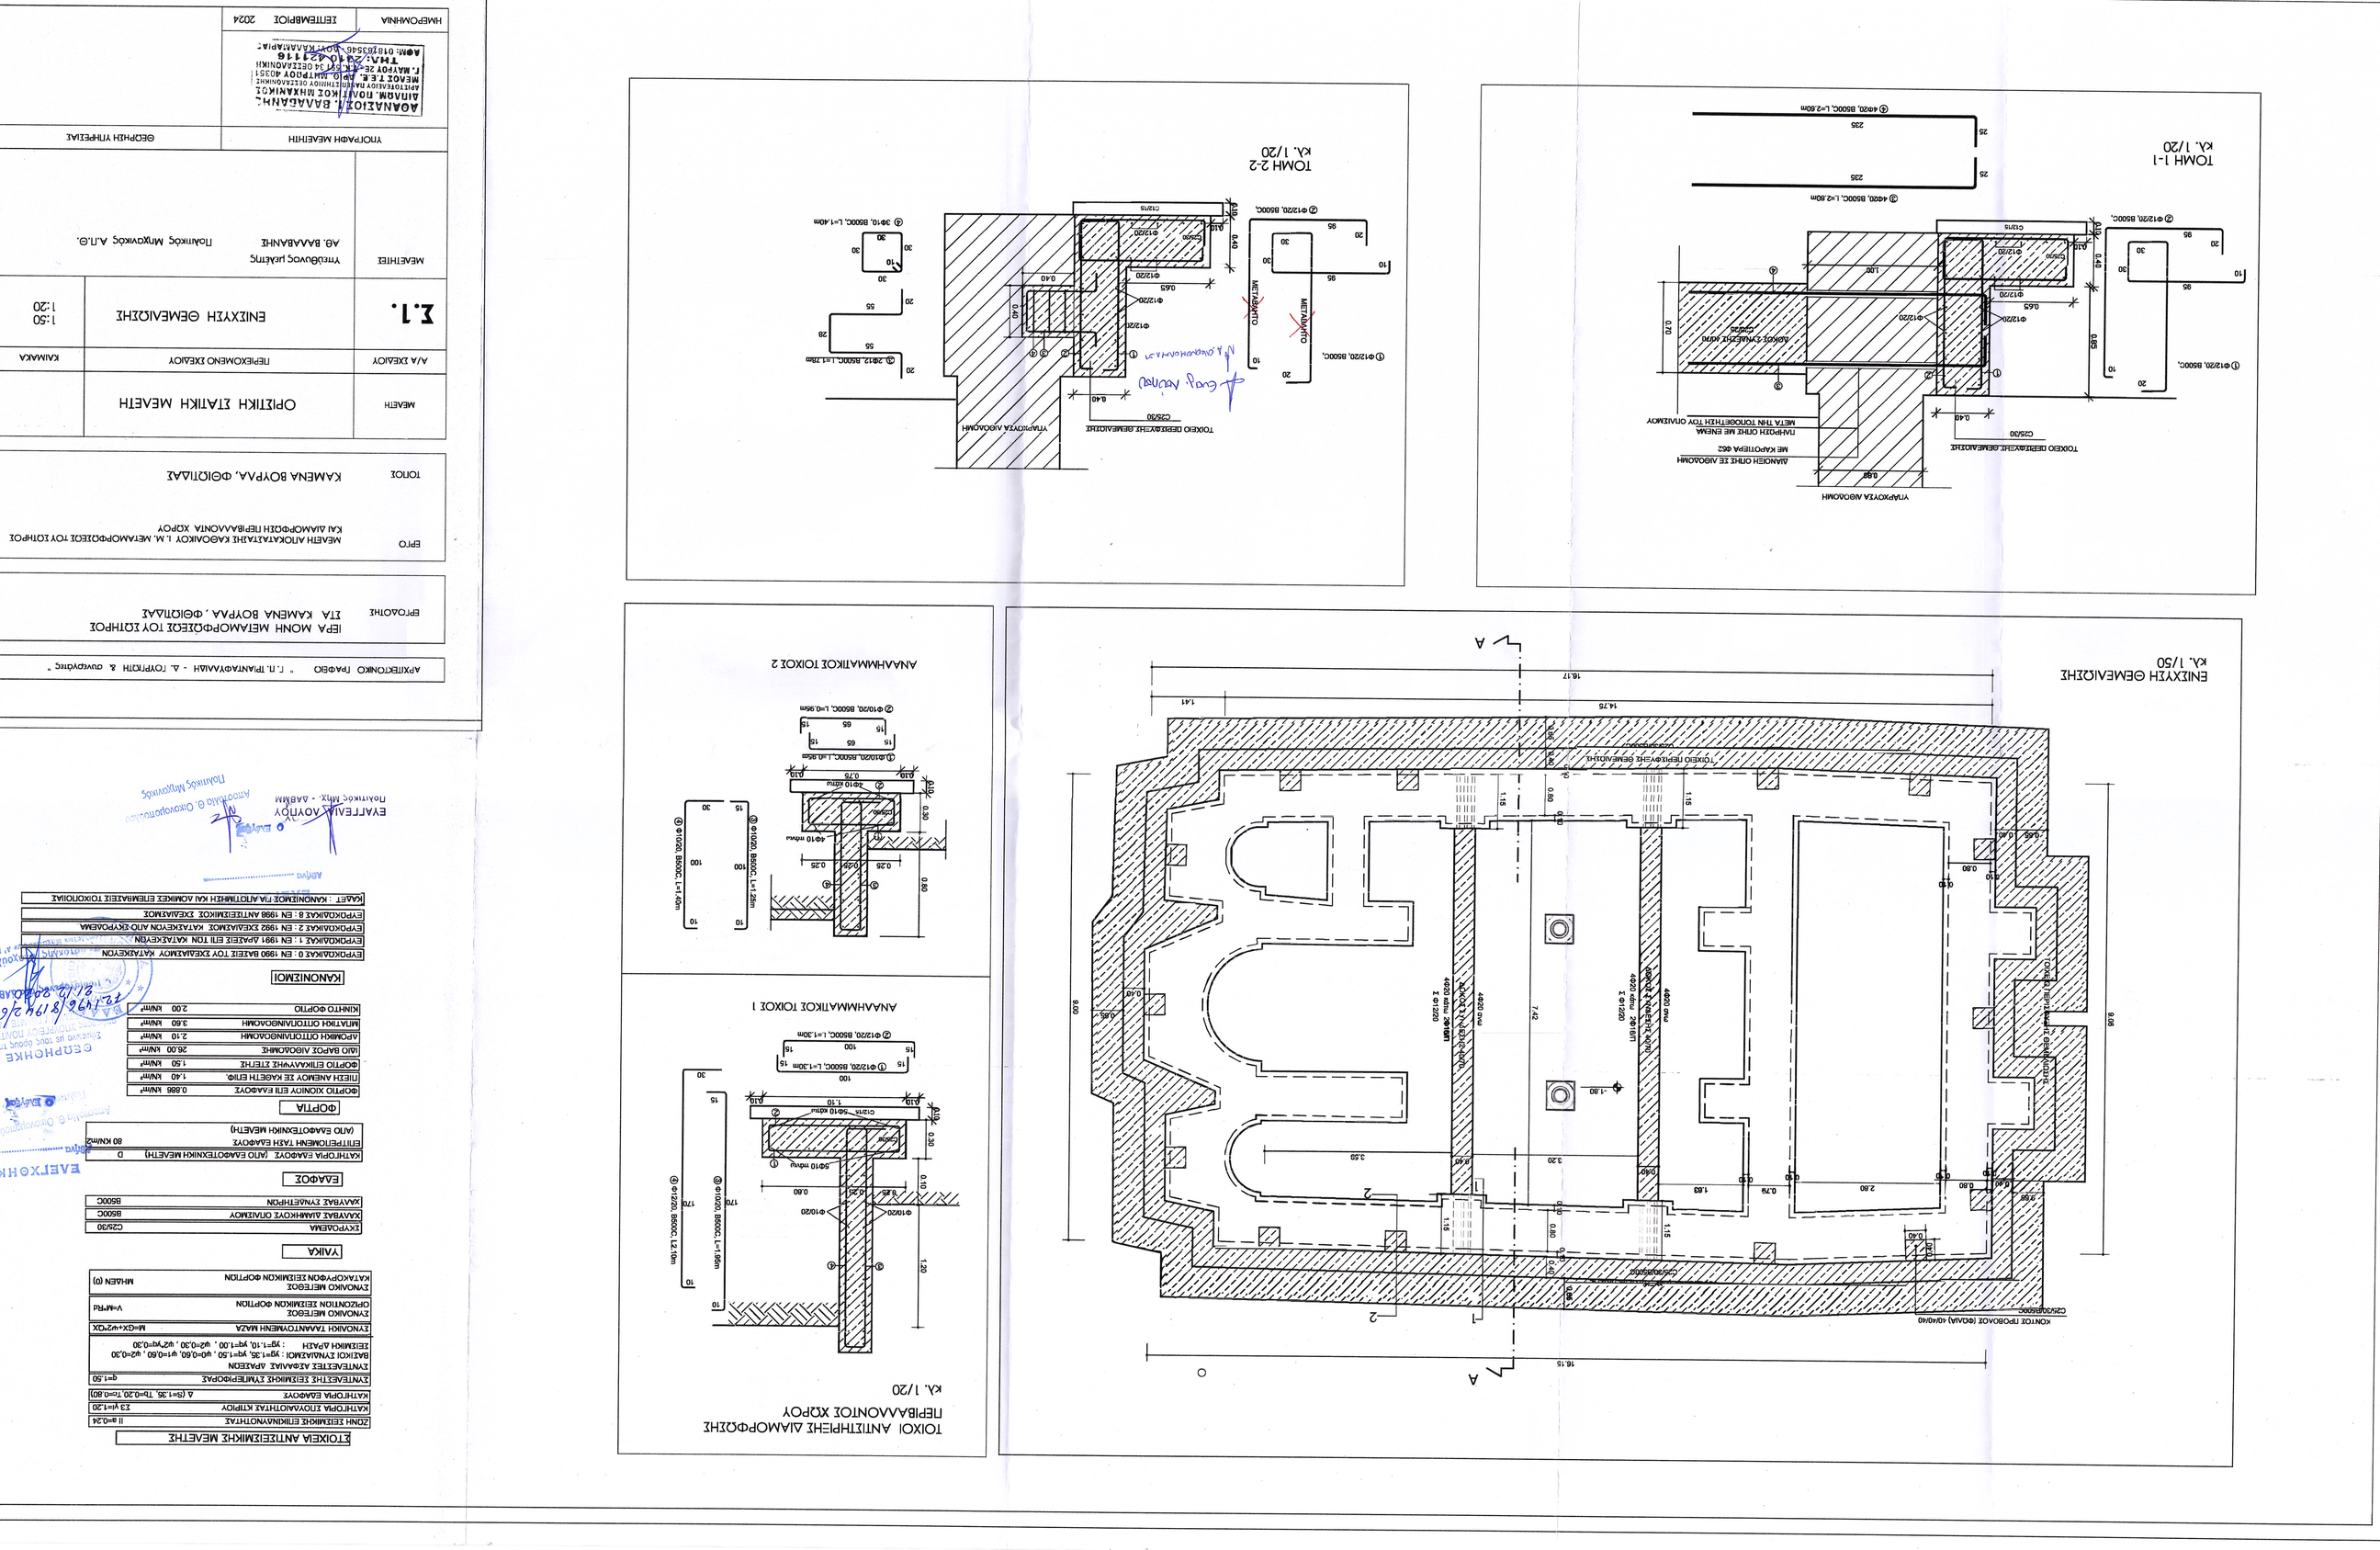
ΕΝΙΣΧΥΣΗ ΘΕΜΕΛΙΩΣΗΣ
ΚΛ. 1/50
ΑΝΑΛΗΜΜΑΤΙΚΟΣ ΤΟΙΧΟΣ 1
ΚΛ. 1/20
ΑΝΑΛΗΜΜΑΤΙΚΟΣ ΤΟΙΧΟΣ 2
ΤΟΜΗ 1-1
ΚΛ. 1/20
ΤΟΜΗ 2-2
ΚΛ. 1/20
ΤΟΙΧΟΙ ΑΝΤΙΣΤΗΡΙΞΗΣ ΔΙΑΜΟΡΦΩΣΗΣ ΠΕΡΙΒΑΛΛΟΝΤΟΣ ΧΩΡΟΥ
ΚΛ. 1/20
ΚΑΤΟΨΗ ΠΡΟΒΟΛΟΣ (ΘΟΛΑΣ) 40/40/40
ΓΕΩΤΕΧΝΙΚΗ ΜΕΛΕΤΗ
ΓΕΩΤΕΧΝΙΚΗ ΜΕΛΕΤΗ
ΤΟΙΧΟΣ ΠΕΡΙΦΕΡΕΙΑΣ ΘΕΜΕΛΙΩΣΗΣ
ΤΟΙΧΟΣ ΘΕΜΕΛΙΩΣΗΣ
ΑΜΦΙΘΕΑΤΡΟ
ΕΞΩΤΕΡΙΚΟΣ ΠΕΡΙΜΕΤΡΙΚΟΣ ΤΟΙΧΟΣ
ΕΞΩΤΕΡΙΚΟΣ ΠΕΡΙΜΕΤΡΙΚΟΣ ΤΟΙΧΟΣ
ΤΟΙΧΟΣ ΘΕΜΕΛΙΩΣΗ